DĚTSKÉ CENTRUM KARLOVY VARY, P.O.
SNÍŽENÍ VLIVU SRÁŽKOVÝCH VOD NA OBVODOVÉ ZDIVO, VÝMĚNA KANALIZACE A TERÉNNÍ ÚPRAVY
NOVÝ NÁVRH - SITUACE, M 1:100

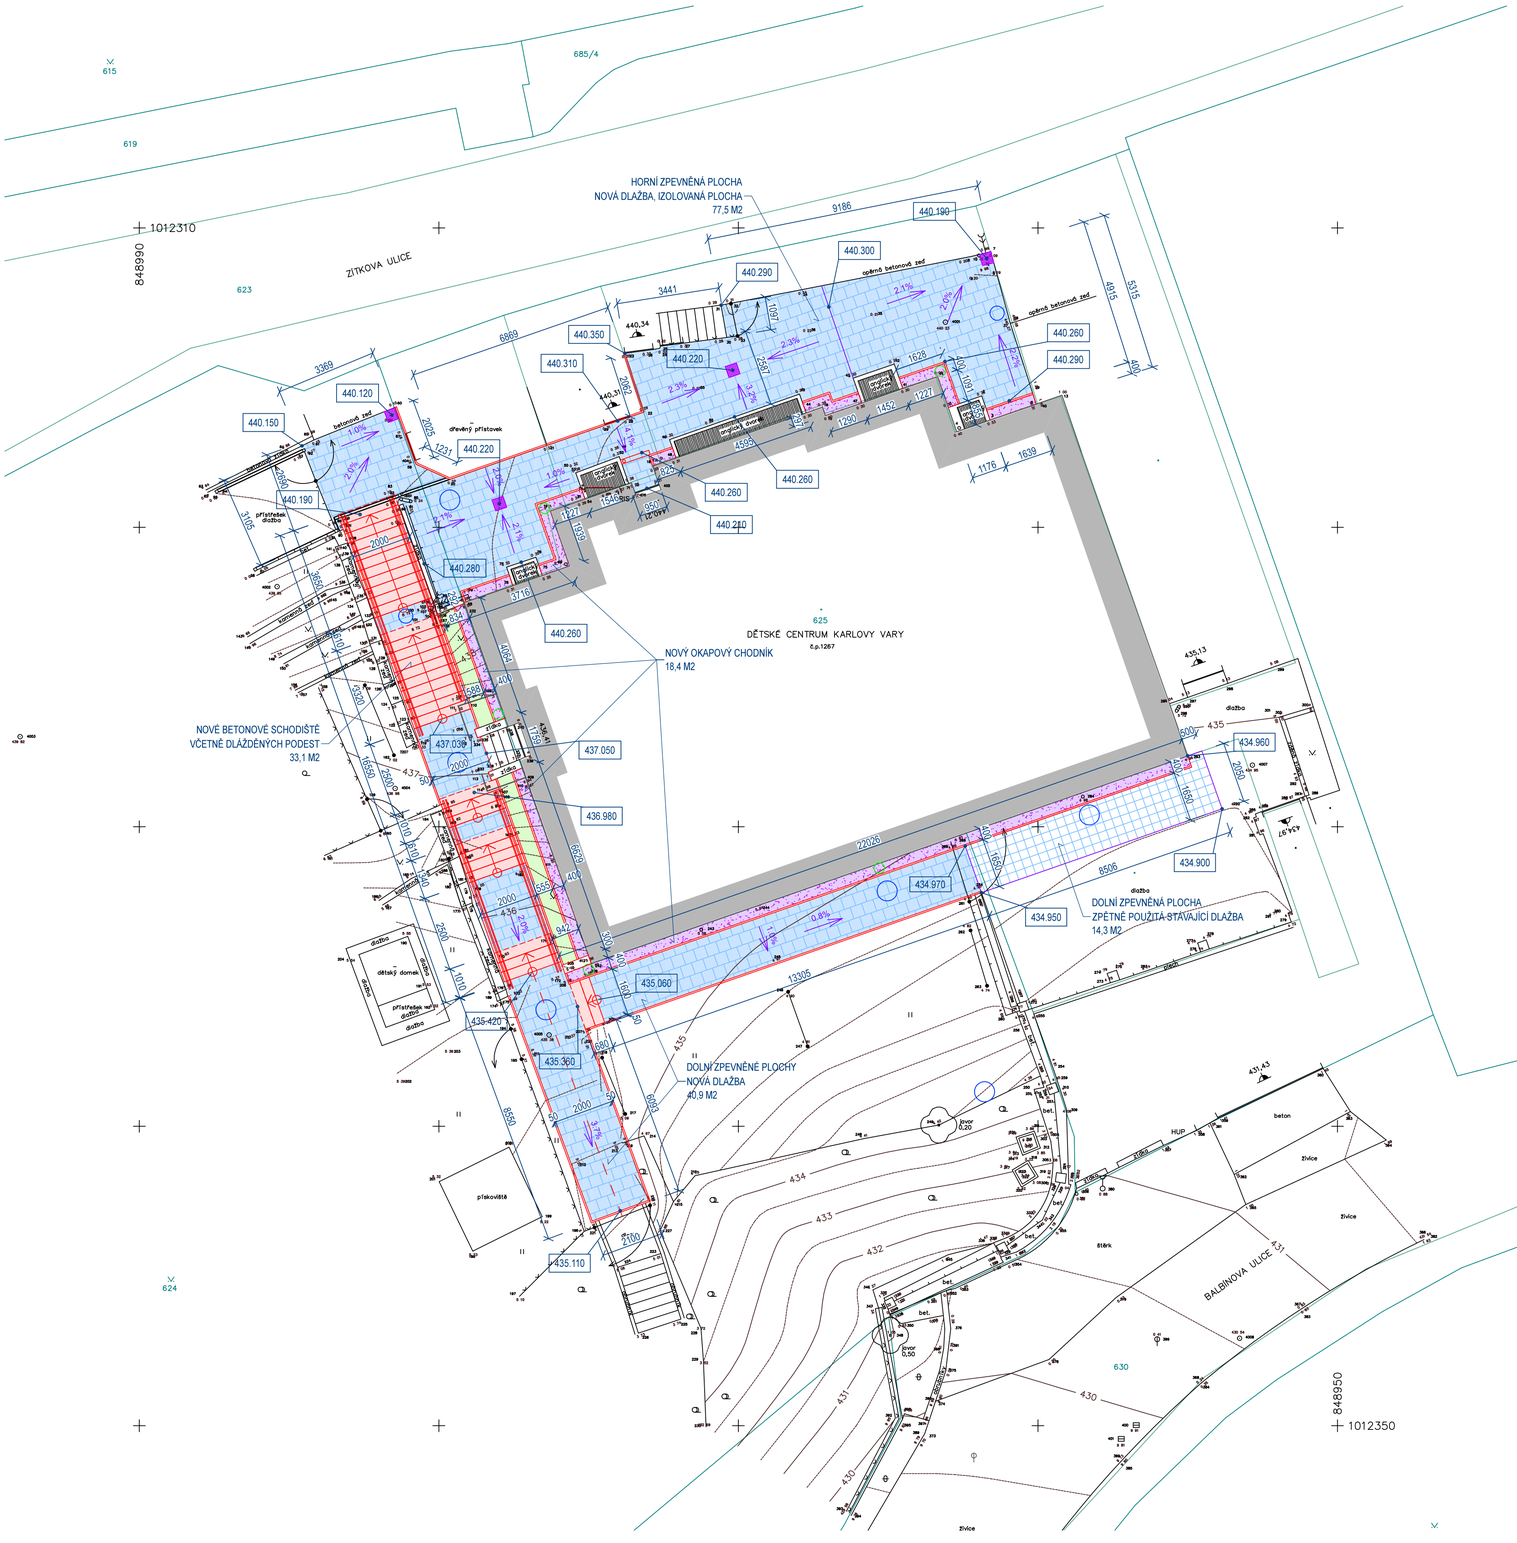

LEGENDA:

NOVÉ PRVKY

- OPRAVOVANÉ ZPEVNĚNÉ PLOCHY
  NOVÁ BETONOVÁ DLAŽBA - CELKEM 128,9 M2
- NOVÁ BETONOVÁ SCHODIŠTĚ
  BETONOVÉ STUPNĚ - CELKEM 21,1 M2
- OPRAVA ZPEVNĚNÉ PLOCHY
  STÁVAJÍCÍ BETONOVÁ DLAŽBA - CELKEM 13,4 M2
- UPRAVOVANÉ VEGETAČNÍ PLOCHY
  CELKEM 5,6 M2
- NOVÝ OKAPOVÝ CHODNÍK Š. 0,4 M
  BETONOVÝ OBRUBNÍK, KAMENIVO - CELKEM 46,0 M
- NOVÁ KANALIZAČNÍ ŠACHTA
  VIZ D.2 DEŠŤOVÁ KANALIZACE
- NOVÁ DRENÁŽNÍ ŠACHTA
  VIZ D.2 DEŠŤOVÁ KANALIZACE

STÁVAJÍCÍ PRVKY

- STÁVAJÍCÍ OBJEKT
  DĚTSKÉ CENTRUM KARLOVY VARY, P.O.
- GEODETICKÉ ZAMĚŘENÍ
- GEODETICKÉ ZAMĚŘENÍ - OPLOCENÍ
- VRSTEVNICE
- HRANICE KATASTRU NEMOVITOSTÍ
- HRANICE VNITŘNÍ KRESBY KN

S

VÝŠKOVÝ SYSTÉM BPV, SOUŘADNICOVÝ SYSTÉM S-JTSK

REVIZE	označení: -	poznámka: -	
navrhl:	ING. ARCH. MARTIN TESAŘ	odp.proj.:	ING. PETR ROKÚSEK
kraj:	KARLOVARSKÝ	stavební úřad:	KARLOVY VARY
obec:	KARLOVY VARY	stupeň:	DUR+DSP
datum:	03/2022	zakázka číslo:	210927
investor:	DĚTSKÉ CENTRUM KARLOVY VARY, P.O., ZÍTKOVA 1267/4, 360 01 KARLOVY VARY		
místo stavby:	DĚTSKÉ CENTRUM KARLOVY VARY, P.O., ZÍTKOVA 1267/4, 360 01 KARLOVY VARY		

KV ENGINEERING s.r.o.
Závodu míru 584/7, 360 17 Karlovy Vary
Tel.: 353 447 911, info@kveng.cz
www.kveng.cz

Název projektu:
DĚTSKÉ CENTRUM KARLOVY VARY, P.O.
SNÍŽENÍ VLIVU SRÁŽKOVÝCH VOD NA OBVODOVÉ ZDIVO, VÝMĚNA KANALIZACE A TERÉNNÍ ÚPRAVY

SO(PS):	SO 01 SCHODIŠTĚ A ZPEVNĚNÉ PLOCHY		
část:	D DOKUMENTACE OBJEKTŮ A TECHNICKÝCH A TECHNOLOGICKÝCH ZAŘÍZENÍ		
příloha:	NOVÝ NÁVRH - SITUACE	číslo přílohy:	D.1.1.2.04
		formát: A4	měřítko: 1:100

Výkres je duševním majetkem firmy KV engineering spol. s r.o., nesmí být použit a kopírován třetí osobou, ni předán či jinak s ním nakládáno bez písemného souhlasu firmy KV engineering spol. s r.o.