KATASTRY
PARCELNÍ ČÍSLA
DRUH POVRCHU
VZDÁLENOSTI ŠACHET
OZNAČENÍ ŠACHET

SMĚROVÉ POMĚRY

MĚŘÍTKA 1:100/100

LEGENDA TYPŮ ČAR
TERÉN
KANALIZACE

DRENÁŽ "D1"

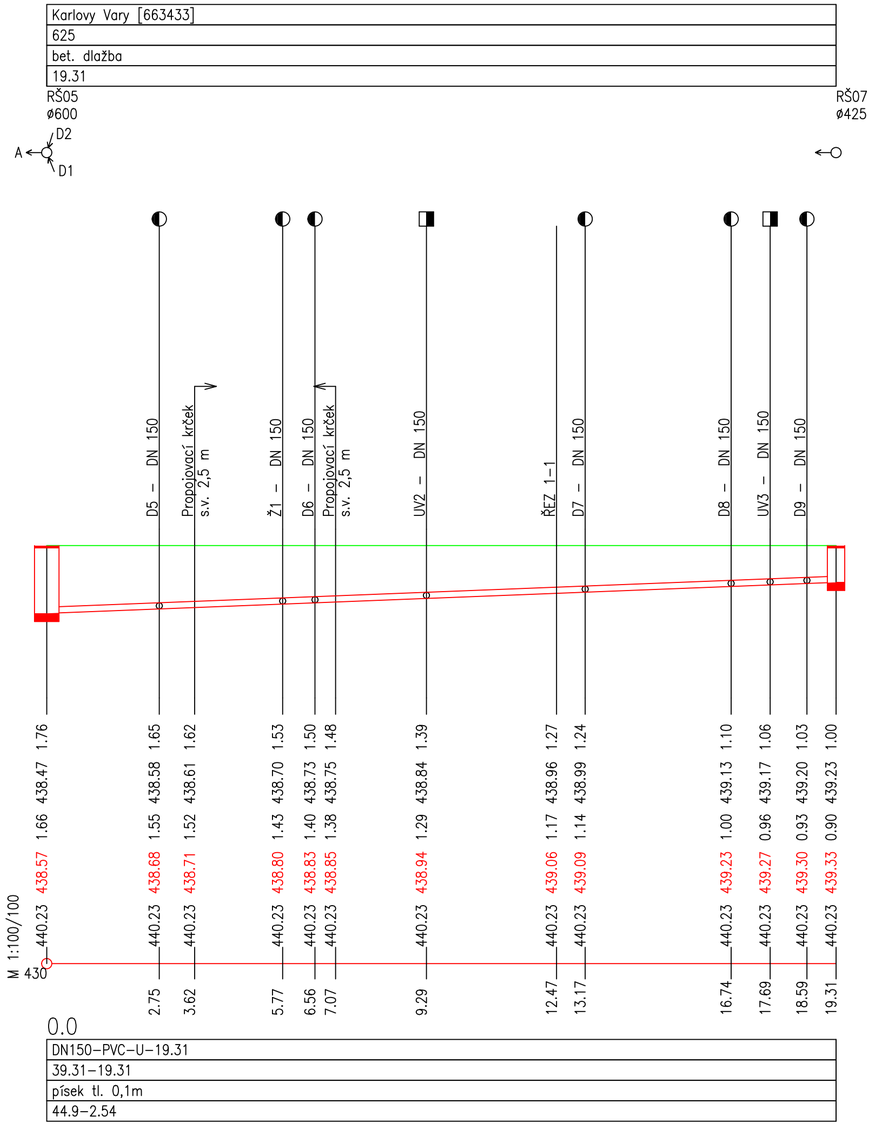

DRENÁŽ "D2"

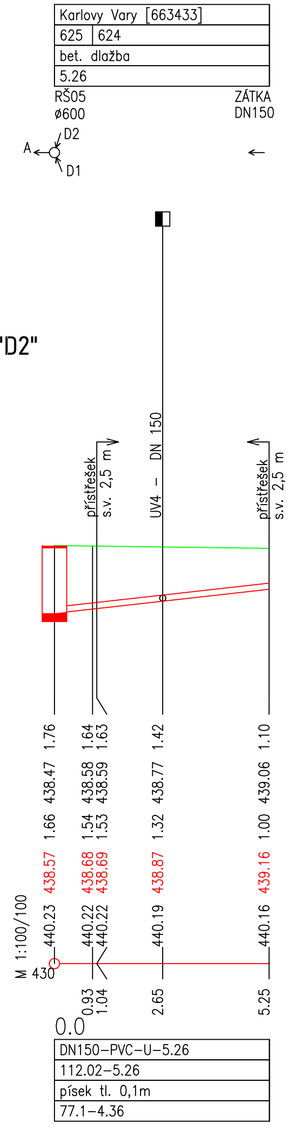

ULOŽENÍ DRENÁŽE PVC, DN150 A DN100

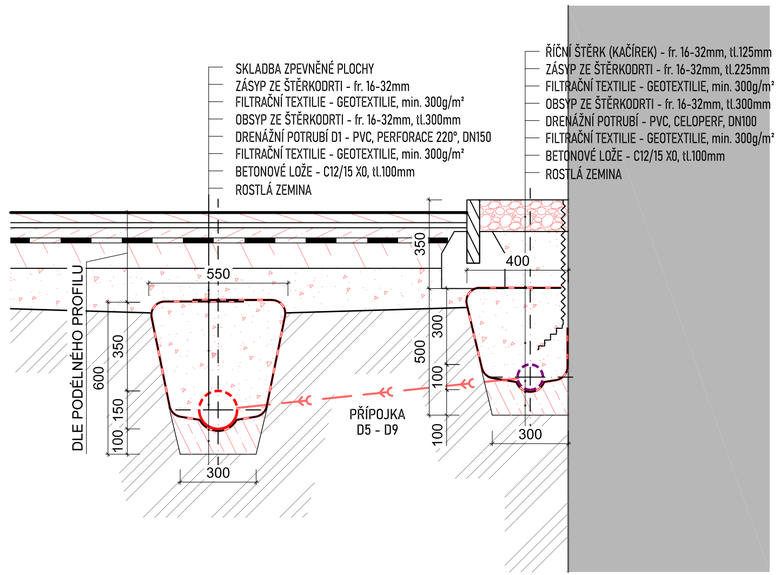

POZNÁMKA

- PŘI POKLÁDCE POTRUBÍ BUDOU DODRŽENY POKYNY KONKRÉTNÍHO VÝROBCE POTRUBÍ
- PŘI HLOUBKÁCH VÝKOPU VĚTŠÍCH NEŽ 1,2 m BUDE POUŽIT VHODNÝ TYP PAŽENÍ NA MÍSTNÍ GEOLOGICKÉ PODMÍNKY,ŠÍŘKA DNA VÝKOPU BUDE ZVĚTŠENA O 0,1 M NA OBĚ STRANY
- VHODNOST VYTĚŽENÉ ZEMINY NA OBSYP POTRUBÍ BUDE POSOUZENA PŘI STAVBĚ ZA ÚČASTI PROJEKTANTA A GEOLOGA
- PŘED ZAHÁJENÍM VÝKOPOVÝCH PRACÍ JE NUTNO VYTYČIT VŠECHNY STÁVAJÍCÍ INŽENÝRSKÉ SÍTĚ, JEJICH ZÁKRES V SITUACI JE POUZE ORIENTAČNÍ PODLE PODKLADŮ JEDNOTLIVÝCH SPRÁVCŮ VEDENÍ

REVIZE	označení:	-	poznámka:	-
navrhl:	ING. MARTIN ONDRÁČEK	odp.proj.:	FRANTIŠEK PRSKAVEC	
kraj:	KARLOVARSKÝ	stavební úřad:	KARLOVY VARY	
obec:	KARLOVY VARY	stupeň:	DUR+DSP	
datum:	03/2022	zakázka číslo:	210927	
investor:	DĚTSKÉ CENTRUM KARLOVY VARY, P.O., ZÍTKOVA 1267/4, 360 01 KARLOVY VARY			
místo stavby:	DĚTSKÉ CENTRUM KARLOVY VARY, P.O., ZÍTKOVA 1267/4, 360 01 KARLOVY VARY			

KV ENGINEERING s.r.o.
ZÁVODU MÍRU 584/7, 360 17 KARLOVY VARY
Tel.: 353 447 911, Fax: 353 447 929
www.kveng.cz, info@kveng.cz

Název projektu:

DĚTSKÉ CENTRUM KARLOVY VARY, P.O.
SNÍŽENÍ VLIVU SRÁŽKOVÝCH VOD NA OBVODOVÉ ZDIVO, VÝMĚNA KANALIZACE A TERÉNNÍ ÚPRAVY

SO(PS):	SO 02 DEŠŤOVÁ KANALIZACE		
část:	D DOKUMENTACE OBJEKTŮ A TECHNICKÝCH A TECHNOLOGICKÝCH ZAŘÍZENÍ		
příloha:	PODÉLNÝ PROFIL DRENÁŽE D1, D2	číslo přílohy:	D.2.4
Výkres je duševním majetkem firmy KV engineering spol. s r.o., nesmí být použit a kopírován třetí osobou, ji předán či jinak s ním nakládáno bez písemného souhlasu firmy KV engineering spol. s r.o.		formát: 3 A4	měřítko:1:100/100