

Mostní list mostu pozemní komunikace			
Ev.č. mostu:	210-038		
Název mostu:	Most v Hraničné přes Hraniční potok		
Místní název:			
Předmět přemostění:	Vodoteč (stálý průtok)		
Převáděná komunikace:	2. třída / 210		
Název převáděné komunikace:			
Staničení liniové:	86.978 km	Staničení na úseku: 3.216 km	
Rok postavení:	9999		
Rok poslední rekonstrukce:			
Kraj:	Karlovarský		
Okres:	Sokolov		
Obec (MČ):	Kraslice		
Katastrální území:	Hraničná		
Správce mostu:	kraj Karlovarský, KSÚS Karlovarského kraje Sokolov, správa neurčena, cestmistrovství Krásná Lípa		
Zpracovatel mostního listu:			
Zatížitelnost v době uvedení do provozu, způsob a rok stanovení			
Způsob stanovení: $V_n = -$ $V_r = -$ $V_e = -$ $V_{aj}(V_a) = -$ Rok:			
Zatížitelnost současná, způsob a rok stanovení			
Způsob stanovení: N (Způsob stanovení zatížitelnosti neznámý) $V_n = 20.0\text{ t}$ $V_r = 63\text{ t}$ $V_e = 250\text{ t}$ $V_{aj}(V_a) = 15.0\text{ t}$ Rok: 2022			
Základní údaje			
Celkový počet polí: 1		Délka přemostění: 3.80 m	Délka NK: 5.00 m
Šikmost: Kolmý 100.00 g		Volná šířka: 7.80 m	Celková šířka mostu: 9.10 m
Plocha mostu: 45.50 m ²			
Souřadnice mostu		S-JTSK X: -875891 Y: -993276	WGS: 50.351095°N 12.473196°E
Popis spodní stavby:			
Popis nosné konstrukce:			
Nosná konstrukce je tvořena segmentovou klenbou z lomového kamene, tl. klenby 0.6m, vzepětí 1m. Čelní zdi též z lomového kamene.			
Poznámka k nosné konstrukci:			
Ostatní údaje			
Výška mostu nad terénem: 2.75 m		Výška NK nad hladinou vody: 0.00 m	
Q_{100} : -		Normální hladina vody: 0.10 m	
Navrhovaná hladina NH: - m n.m.		Kontrolní navrhovaná hladina KNH: - m n.m.	
Mostní podpěry křídla a čelní zdi			
-	Počet: 2		
	Typ podpěr: Krajiní opěra	Druh: Masivní opěra	Materiál: Kámen
	Délka: 8.60 až 8.60 m	Šířka: 0.00 až 0.00 m	Výška: 0.00 až 0.00 m
Nosná konstrukce			
-	Počet polí: 1		
	Šikmá světlost: 3.80 m	Kolmá světlost: 3.80 m	Konstrukční výška: 0.60 m
	Rozpětí: 4.40 m	Šířka NK min.: - m	Šířka NK max.: - m
	Převažující materiál: Kámen	Další materiál: Nezadaný	
	Druh statického působení: Klenba	Prefabrikát: Nezadaný	
Vozovka			
-	Povrch komunikace: Živice	Skladba vozovky:	
	Šířka mezi obrubami: 7.80 m		
Chodníky			
- (Levý chodník)	Povrch chodníku: Nezadaný	Šířka chodníku: 0.00 m	Plocha chodníku: 0.00 m ²
- (Pravý chodník)	Povrch chodníku: Nezadaný	Šířka chodníku: 0.00 m	Plocha chodníku: 0.00 m ²
Svodidla/Zábradelní svodidla			
- (po obou stranách)	Druh svodidla: ocelová	Výrobce:	Délka: - m
	po obou stranách je osazeno svodidlové zábradlí , které je zapuštěno na obou předmostích		
Území pod mostem a přístup. cesty			

- (na povodní straně mostu)	cca 2 - 3 m od mostu je potok přemostěn lávkou pro pěší, na které je zavěšena ocel. chránička, lávka je v majetku Města Kraslice
Cizí zařízení	
- (návodní strana mostu)	Typ zařízení: vodovod Správce: asi vodovod nebo něco, jinak správce není znám těsně podél čelní zdi v úrovni vrcholu klenby vede ocelová chránička, zakotvená do obou křídel
Správní údaje	
Archivace projektu: Nezadaná	
Klasifikační stupeň stavu mostu	
Nosná konstrukce: V - Špatný Spodní stavba: V - Špatný Použitelnost: II - Podmíněně použitelné	
Datum provedení poslední HPM(1HPM,MPM): 17.8.2022	
Reprodukční pořizovací hodnota: 113400.00 Kč Datum posledního stanovení: 16.9.2010	
Dne: Vypracoval - podpis:	
Datum tisku: 15.3.2023 06:57 Vytisknul z BMS: ksusKv	


MĚŘÍTKO: 1:100

MĚŘÍTKO : 1 : 100

SRN

► KRASLICE

MĚŘÍTKO: 1:100

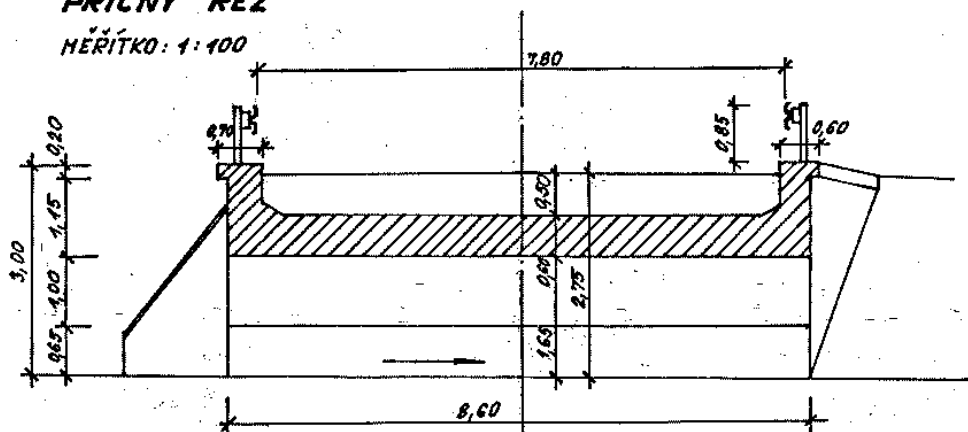

Schematický náčrt mostu, převzatý z ML