



parcels  
3571/19 k.ú. Aš  
parcels  
820/1 k.ú. Mokřiny  
parcels  
329/1, 401/1, 329/8 k.ú.  
Nový Žďár

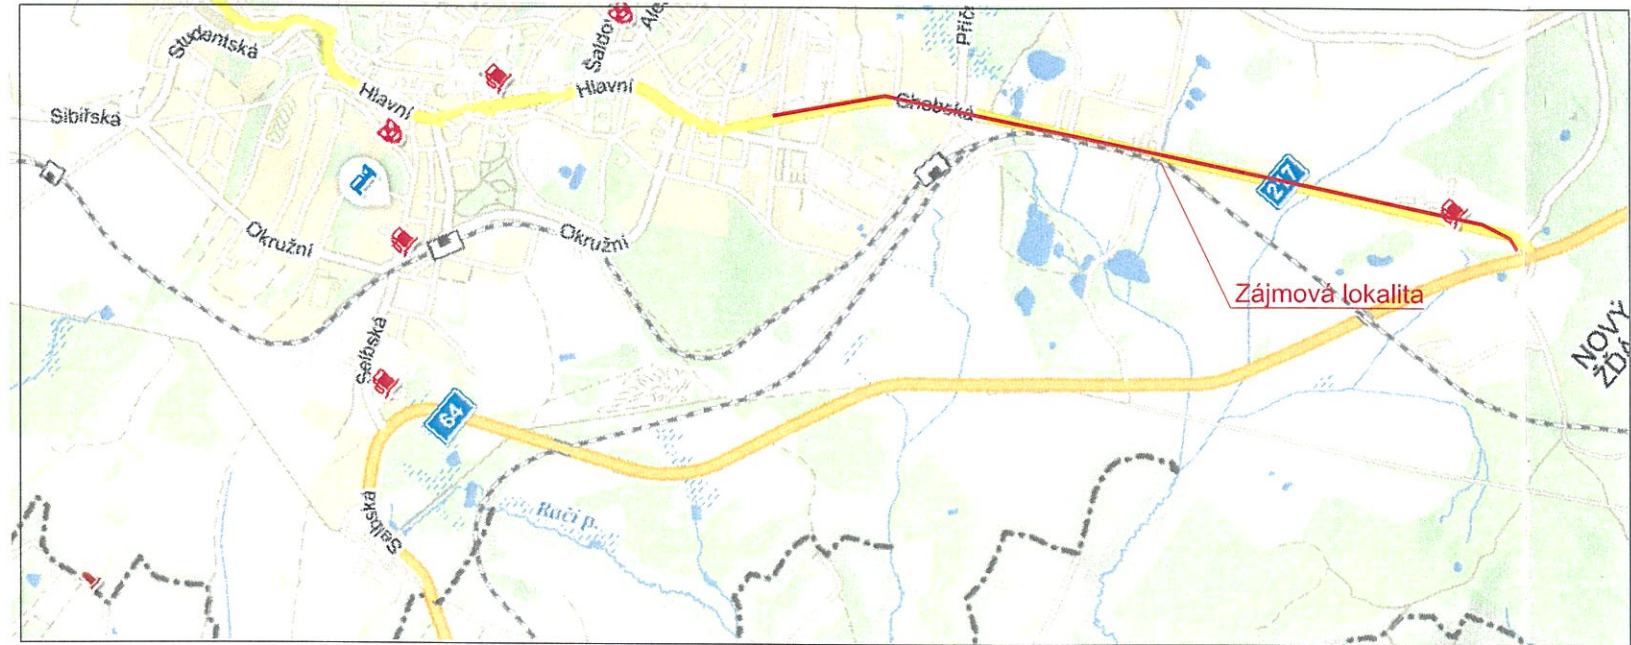

OBEC: Aš  
KATASTRÁLNÍ ÚZEMÍ: Aš (600521)  
Nový Žďár (698296)  
Mokřiny (698270)  
OKRES: Cheb

AZ CONSULT, spol. s r. o.  
Číslo zakázky.....19/275  
Výrobek uvolněn k použití  
Datum.....30.11.2020 ③

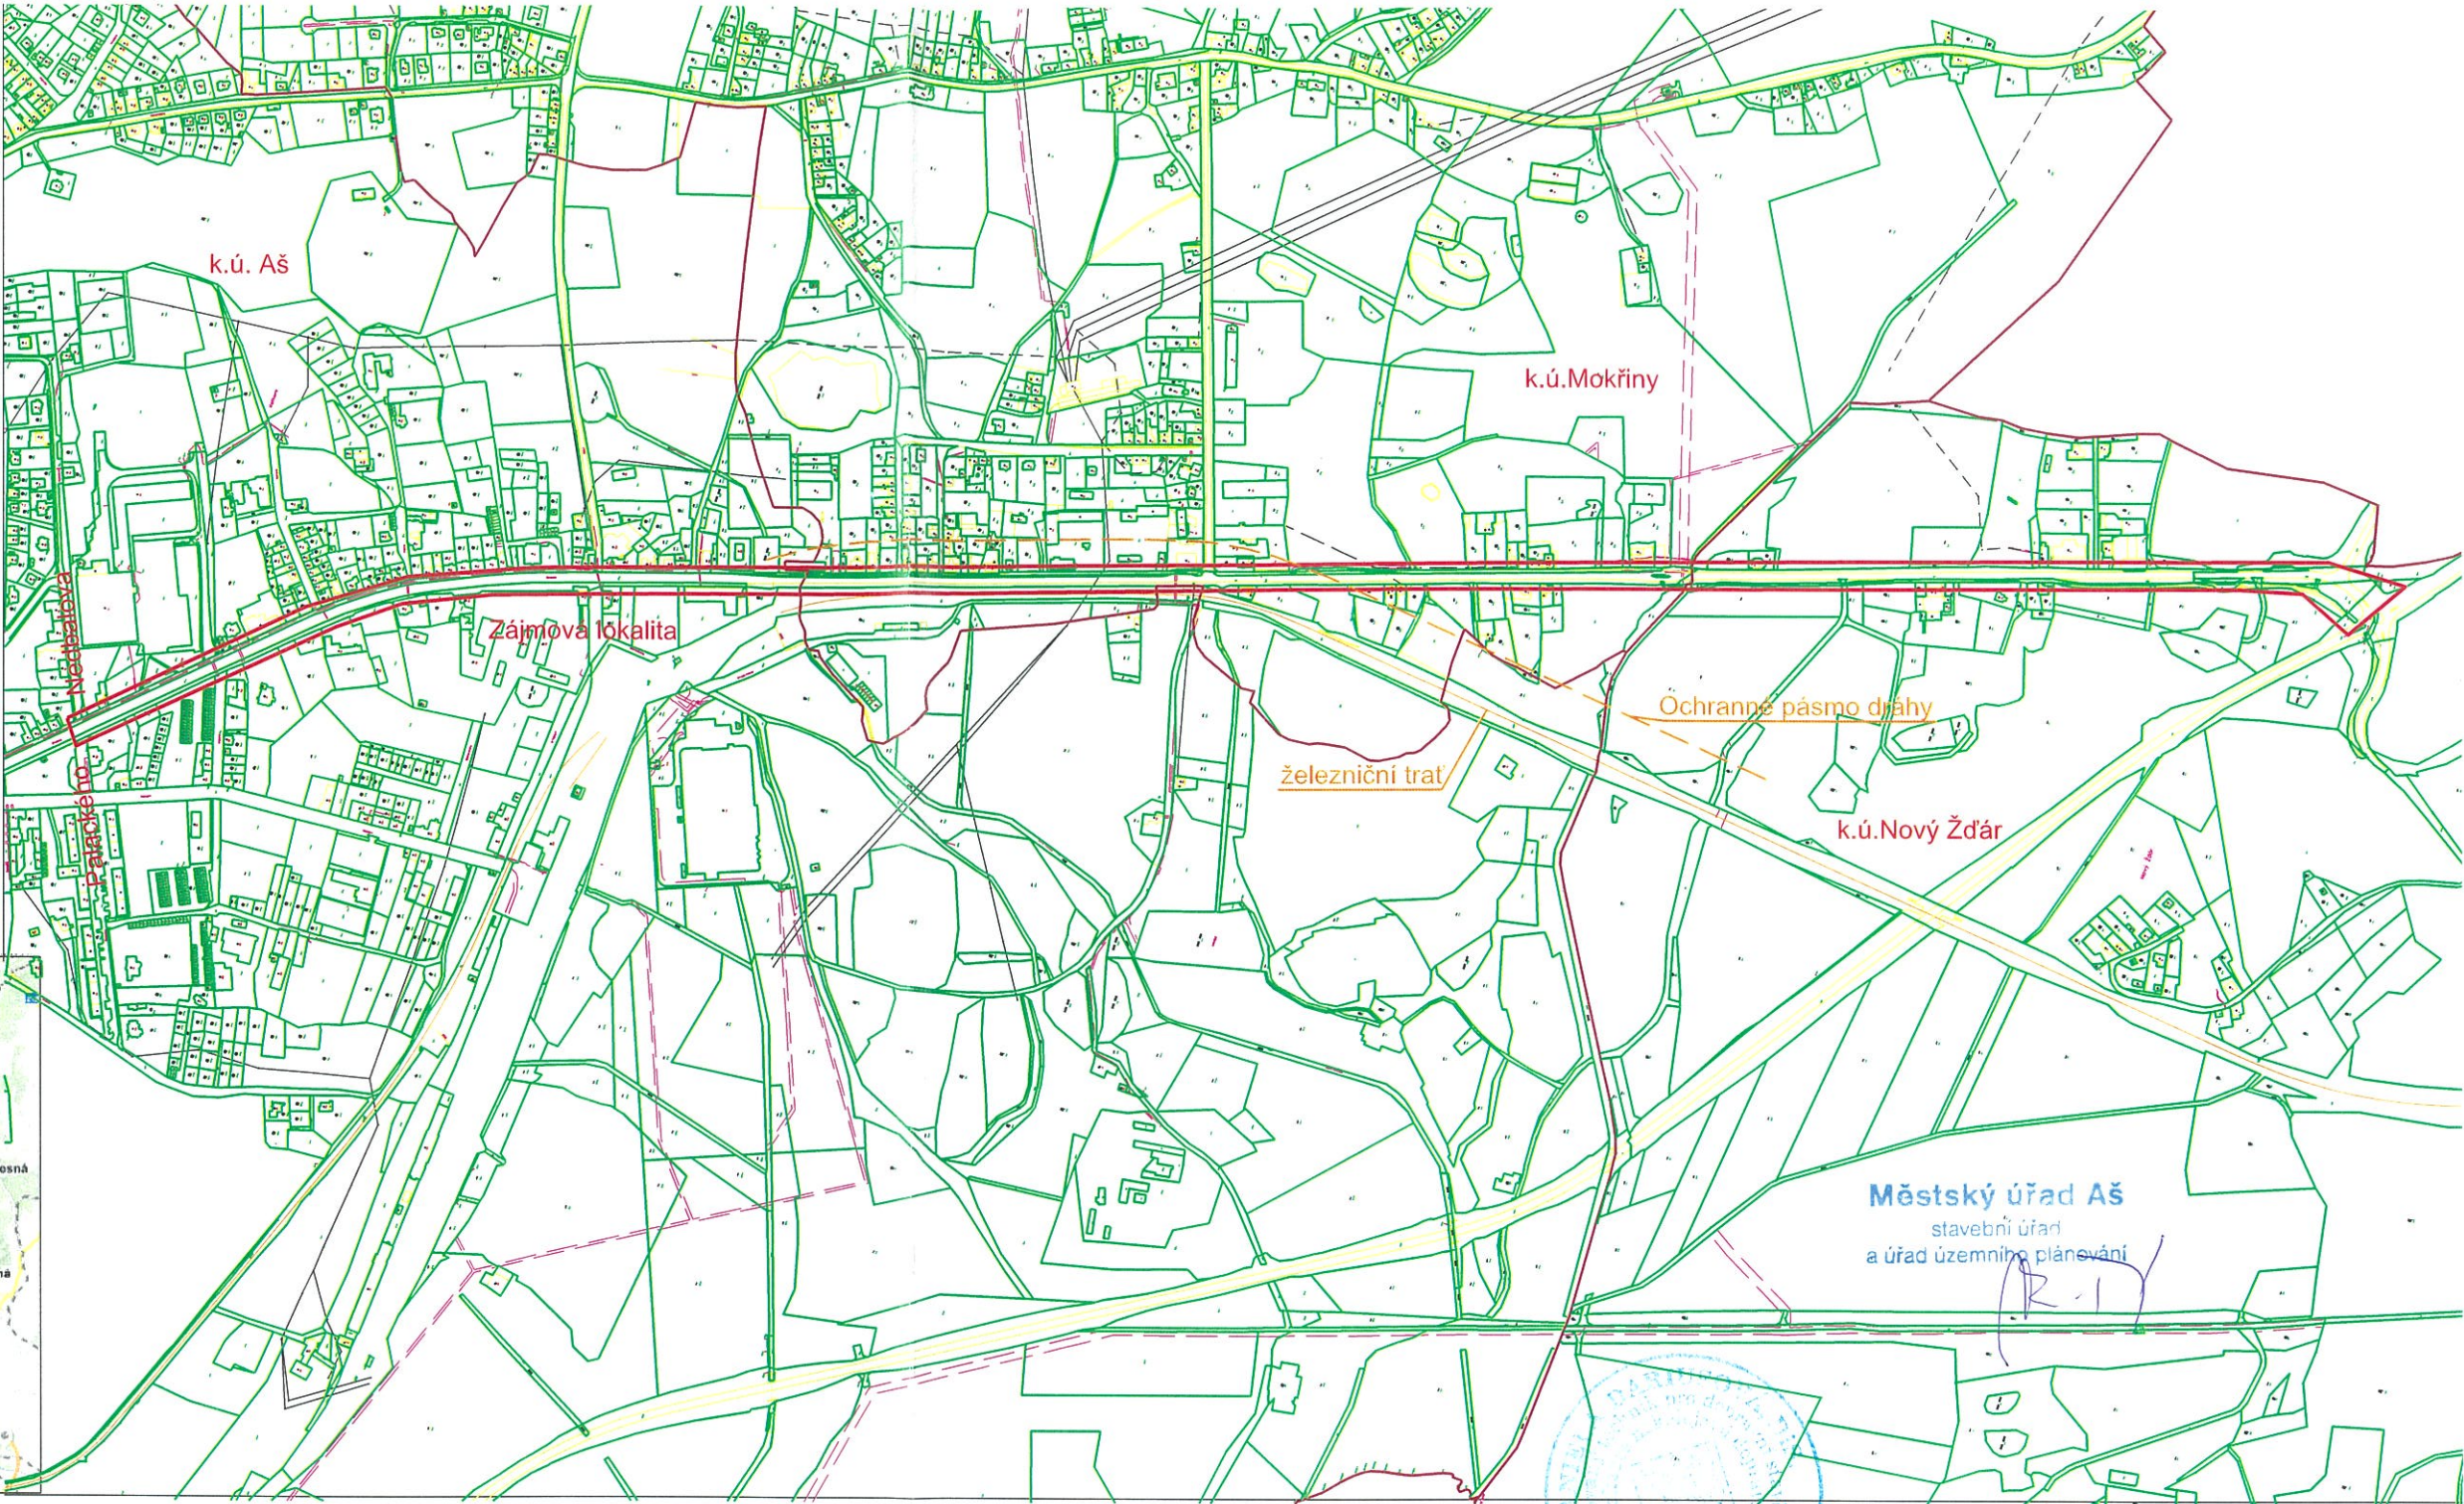

Odpov. proj.:	Daniela Dariusová, DiS
Vypracoval:	Daniela Dariusová, DiS
Kontroloval:	Ing. Zdeněk Avenarius
Kraj:	Karlovarský
Místo:	Aš - Mokřiny
Objednatel:	Krajská správa a údržba silnic Karlovarského kraje, Sokolov, Chebská 282, PSC 356 01
Akce:	
II/217 Modernizace silnice Mokřiny Aš	
Výkres:	
Situace širších vztahů	

AZCONSULT®	
spol. s r. o.	
Klíšská 12, 400 01 Ústí nad Labem	
Tel.: 475 240 888	
Tel/fax.: 475 240 864	
E-mail: azconsult@azconsult.cz	
ČSN EN ISO 9001	
Zn. souboru:	
...	
Stupeň:	DUSP/PDPS
Formát:	2 x A4
Č. zak.:	19/275
Č. paré:	2
Datum:	08/2020
Měřítko:	...
Č. přílohy:	C.1