

z STAVEBNÍK =

SCHVALUJE SE ZA PODMÍNEK
ROZHODNUTÍ
Č. spisu: Su 12021/22901TF
Ze dne: 6.9.2021
MĚSTSKÝ ÚŘAD
stavební úřad a úřad územního plánování
AŠ
Vedoucí odboru: [Podpis]

AZ CONSULT, spol. s r.o.

Číslo zakázky.....19/275
Výrobek uvolněn k použití

Datum.....30.11.2020.....③



<p>Odpor. proj.: D.Dariusová, DiS [Podpis]</p> <p>Vypracoval: D. Dariusová, DiS [Podpis]</p> <p>Kontroloval: Ing. Z. Avenarius</p> <p>Kraj: Karlovarský Místo: Mokřiny - Aš</p> <p>Objednatel: Krajská správa a údržba silnic Karlovarského kraje, Sokolov, Chebská 282</p>	<p>AZCONSULT® spol. s r. o. Klíšská 12, 400 01 Ústí nad Labem Tel.: 475 240 888 Tel/fax.: 475 240 864 E-mail: azconsult@azconsult.cz ČSN EN ISO 9001</p>						
<p>Akce: II/217 Modernizace silnice Mokřiny Aš.</p> <p>Objekt: SO 102.3 - Parkovací zálivy</p>	<p>Zn. souboru: ...</p> <table border="1"> <tr> <td>Stupeň: DUSP/PDPS</td> <td>Formát:</td> </tr> <tr> <td>Č. zak.: 19/275</td> <td>Č. paré: 2</td> </tr> <tr> <td>Datum: 08/2020</td> <td></td> </tr> </table>	Stupeň: DUSP/PDPS	Formát:	Č. zak.: 19/275	Č. paré: 2	Datum: 08/2020	
Stupeň: DUSP/PDPS	Formát:						
Č. zak.: 19/275	Č. paré: 2						
Datum: 08/2020							

DOKUMENTACI LZE UŽÍVAT POUZE VE SMYSLU PŘÍSLUŠNÉ SMLOUVY O DÍLO. KOPIROVÁNÍ A ROZŠÍŘOVÁNÍ POUZE PO PŘEDCHOZÍM SOUHLASU AZ CONSULT spol. s r.o.

Č. zak.: 19/275

Název akce : „II/217 Modernizace silnice Mokřiny Aš”

objekt: SO 102.3 – Parkovací záliv

Stupeň : DUSP/PDPS

Příloha : D.2.3.1

D.2.3.1 – TECHNICKÁ ZPRÁVA


Městský úřad Aš
stavební úřad
a úřad územního plánování

AZ CONSULT, spol. s r.o.

Číslo zakázky.....19/275

Výrobek uvolněn k použití

Datum.....30.11.2020

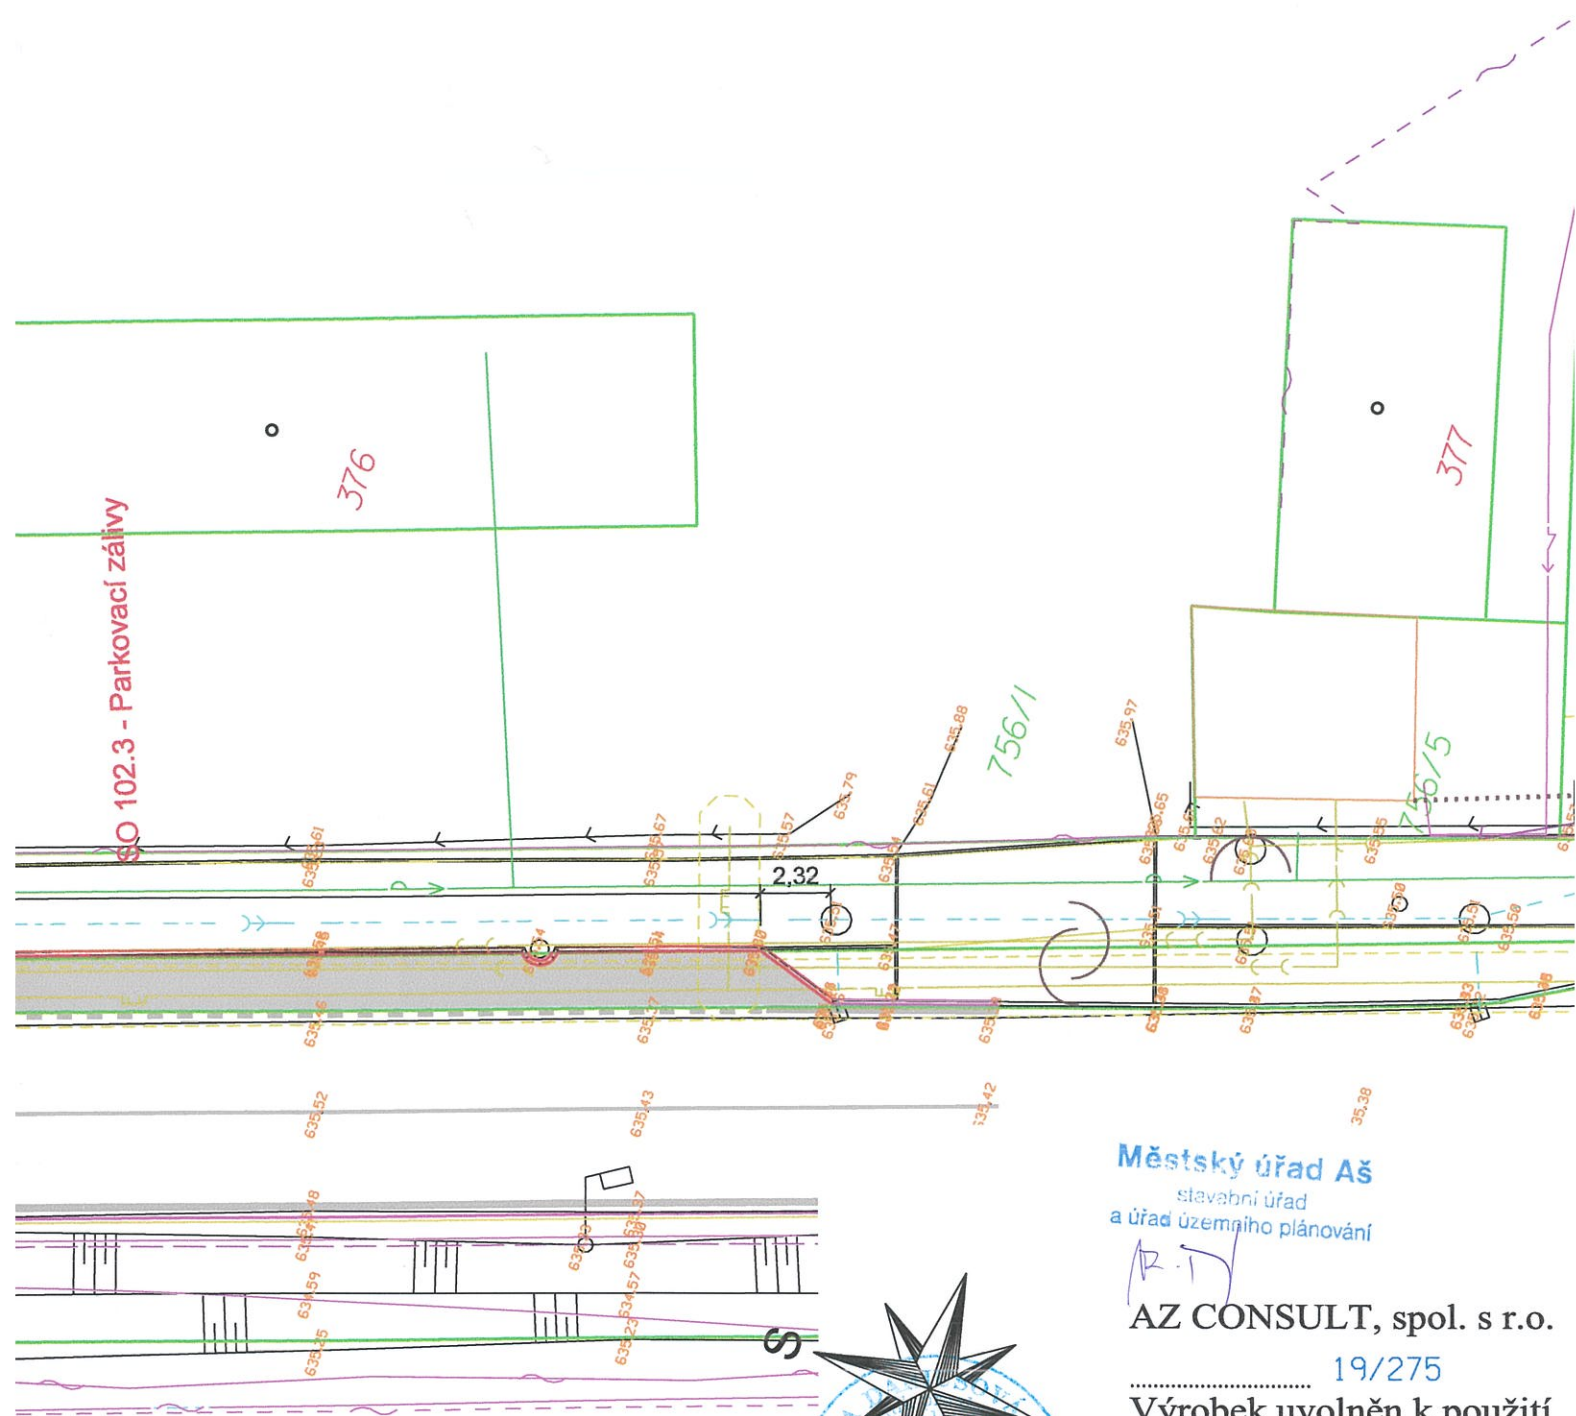

SO 102.3

3,25

2,02

0,15

STÁVAJÍCÍ KOMUNIKACE PRO PĚŠÍ

635.82

635.83

0,1-0,15

635.80

635.93

636.09

2,5%

2,5%

-0,082

-0,19

+0,02

SILNIČNÍ OBRUBA BETONOVÁ
150/250/1000 DO BET. LOŽE
C 20/25XF3

3%

3%

-0,70

0,25

PLYNOVOD

KANALIZACE

Městský úřad Aš
stavební úřad
a úřad územního plánování

AZ CONSULT, spol. s r.o.

19/275

Výrobek uvolněn k použití

Datum.....30.11.2020.....③



AZCONSULT

spol. s r. o.

Klíšská 12, 400 01 Ústí nad Labem

Tel.: 475 669 211, 475 669 223

Tel/fax.: 475 669 214

E-mail: azconsult@azconsult.cz

ČSN EN ISO 9001

Odpov. proj.:	Daniela Dariusová, DiS
Vypracoval:	Daniela Dariusová, DiS
Kontroloval:	Ing. Zdeněk Avenarius
Kraj:	Karlovarský
Místo:	Aš - Mokřiny
Objednatel:	Krajská správa a údržba silnic Karlovarského kraje, Sokolov, Chebská 282

Akce:	II/217 Modernizace silnice Mokřiny Aš.
Objekt:	SO 102.3 -Parkovací zálivy
Výkres:	Vzorový příčný řez

Zn. souboru:	...
Stupeň:	DUSP/PDPS
Formát:	4 x A4
Č. zak.:	19/275
Č. paré:	2
Datum:	07/2020
Měřítko:	1:50
Č. přílohy:	D.2.3.3

DOKUMENTACI LZE UŽÍVAT POUZE VE SMYSLU PŘÍSLUŠNÉ SMLOUVY O DÍLO. KOPÍROVÁNÍ A ROZŠÍŘOVÁNÍ POUZE PO PŘEDCHOZÍM SOUHLASU AZ CONSULT spol. s r.o.