


- STAVEBNÍK -

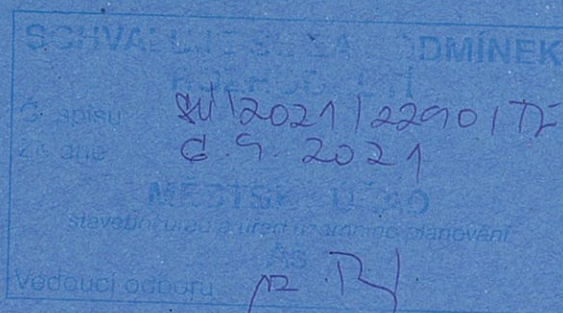

AZ CONSULT, spol. s r.o.

Číslo zakázky.....19/275  
Výrobek uvolněn k použití

Datum.....30.11.2020.....③



<p><b>Odpov. proj.:</b> D.Dariusová, DiS</p> <p><b>Vypracoval:</b> D. Dariusová, DiS</p> <p><b>Kontroloval:</b> Ing. Z. Avenarius</p> <p><b>Kraj:</b> Karlovarský <b>Místo:</b> Mokřiny - Aš</p> <p><b>Objednatel:</b> Krajská správa a údržba silnic Karlovarského kraje, Sokolov, Chebská 282</p>	<p><b>AZCONSULT®</b> spol. s r. o. Klíšská 12, 400 01 Ústí nad Labem Tel.: 475 240 888 Tel/fax.: 475 240 864 E-mail: azconsult@azconsult.cz ČSN EN ISO 9001</p>						
<p><b>Akce:</b></p> <p>II/217 Modernizace silnice Mokřiny Aš.</p> <p><b>Objekt:</b> SO 102.1 -Komunikace II/217 Mokřiny</p>	<p><b>Zn. souboru:</b> ...</p> <table border="1"> <tr> <td><b>Stupeň:</b> DUSP/PDPS</td> <td><b>Formát:</b></td> </tr> <tr> <td><b>Č. zak.:</b> 19/275</td> <td><b>Č. paré:</b> 2</td> </tr> <tr> <td><b>Datum:</b> 08/2020</td> <td></td> </tr> </table>	<b>Stupeň:</b> DUSP/PDPS	<b>Formát:</b>	<b>Č. zak.:</b> 19/275	<b>Č. paré:</b> 2	<b>Datum:</b> 08/2020	
<b>Stupeň:</b> DUSP/PDPS	<b>Formát:</b>						
<b>Č. zak.:</b> 19/275	<b>Č. paré:</b> 2						
<b>Datum:</b> 08/2020							

DOKUMENTACI LZE UŽÍVAT POUZE VE SMYSLU PŘÍSLUŠNÉ SMLOUVY O DÍLO. KOPÍROVÁNÍ A ROZŠÍŘOVÁNÍ POUZE PO PŘEDCHOZÍM SOUHLASU AZ CONSULT spol. s r.o.



Č. zak.: 19/275

Název akce : „II/217 Modernizace silnice Mokřiny Aš”

objekt: SO 102.1 -Komunikace II/217 Mokřiny

Stupeň : DUSP/PDPS

Příloha : D.2.1.1

## D.2.1.1 – TECHNICKÁ ZPRÁVA

**Městský úřad Aš**  
stavební úřad  
a úřad územního plánování

*R. T. H.*




**AZ CONSULT, spol. s r.o.**

Číslo zakázky.....19/275

**Výrobek uvolněn k použití**


Datum.....30.11.2020

**2**

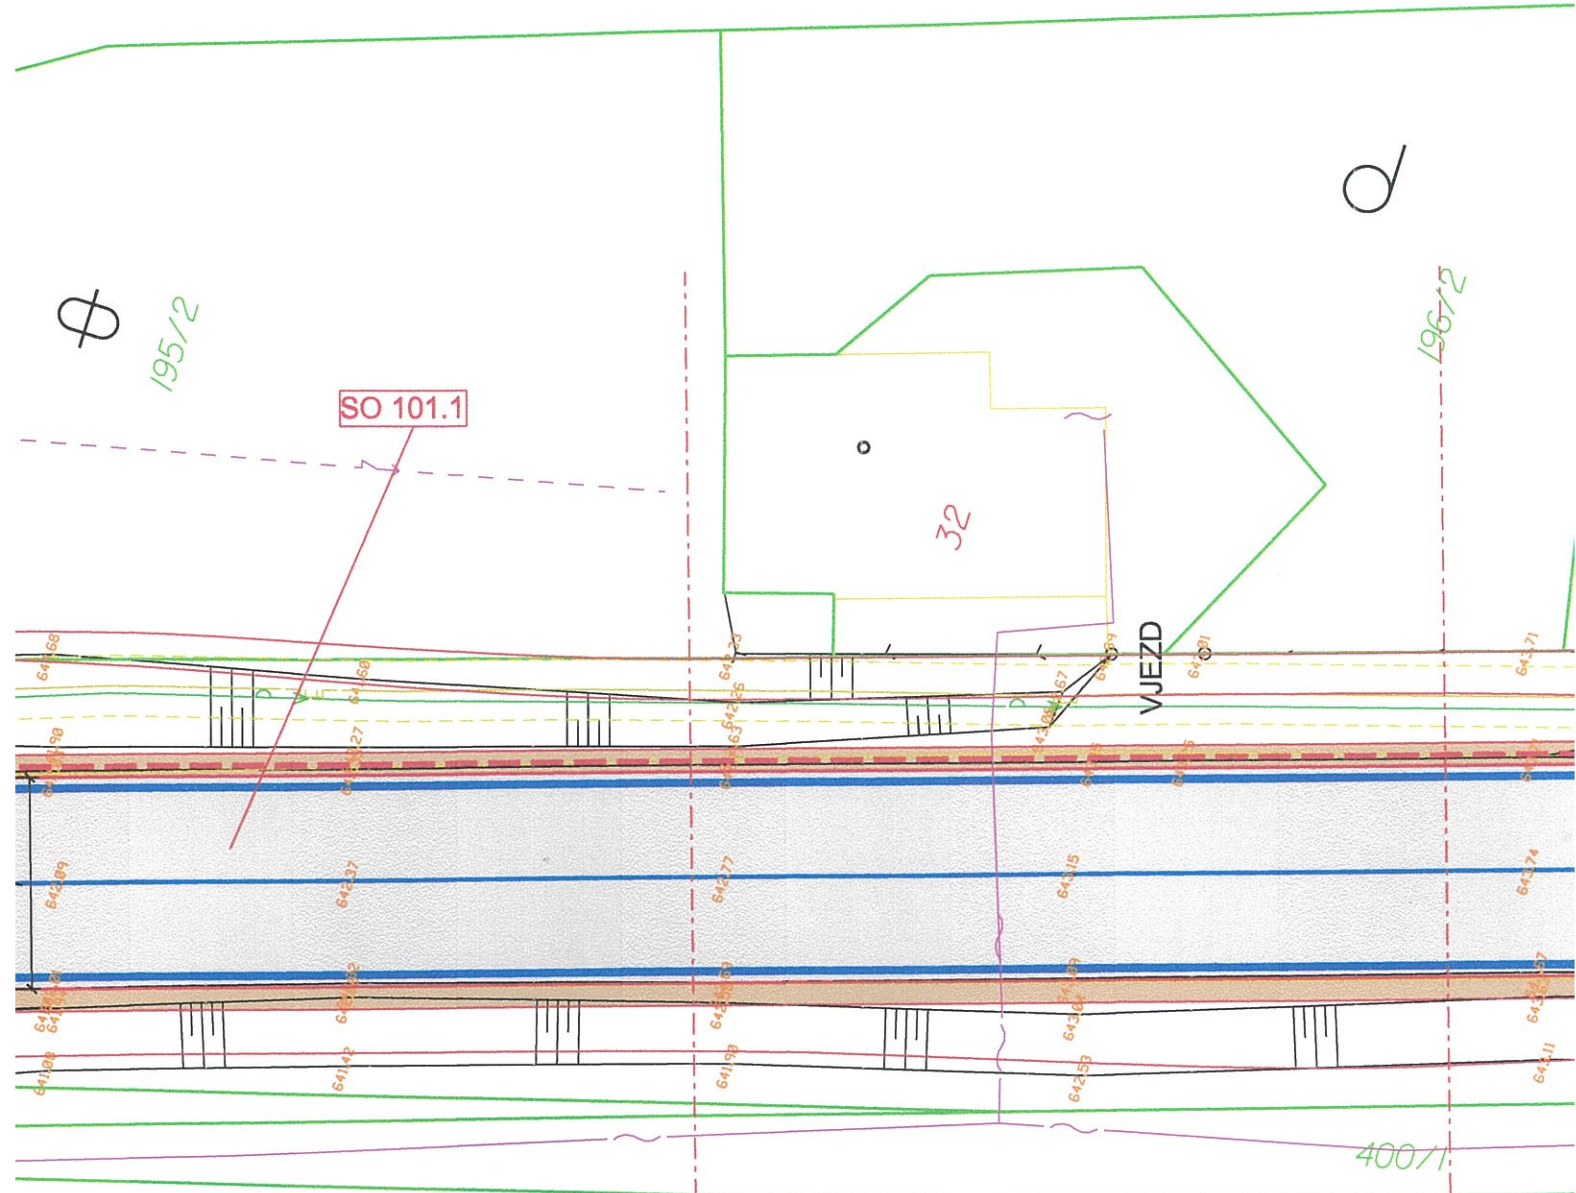

**Městský úřad Aš**  
stavební úřad  
a úřad územního plánování

*(Handwritten signature)*

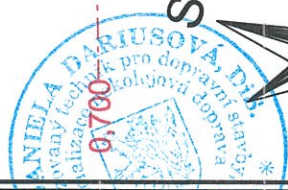

**AZ CONSULT, spol. s r. o.**


19/275

Výrobek uvolněn k použití

Datum: 30.11.2020 ③

Odpov. proj.: Daniela Dariusová, DiS <i>Dariusová</i>		<b>AZCONSULT</b> spol. s r. o. Klášská 12, 400 01 Ústí nad Labem Tel.: 475 669 211, 475 669 223 Tel/fax.: 475 669 214 E-mail: azconsult@azconsult.cz ČSN EN ISO 9001	
Vypracoval: Daniela Dariusová, DiS <i>Dariusová</i>			
Kontroloval: Ing. Zdeněk Avenarius <i>Avenarius</i>			
Kraj: Karlovarský	Místo: Aš - Mokřiny		
Objednatel: Krajská správa a údržba silnic Karlovarského kraje, Sokolov, Chebská 282			
Akce:		Zn. souboru: ...	
<b>II/217 Modernizace silnice Mokřiny Aš.</b>  Objekt: SO 102.1 -Komunikace II/217 Mokřiny Výkres: Situace č.1		Stupeň: DUSP/PDPS	
		Formát: 4 x A4	
		Č. zak.: 19/275	Č. paré: <b>2</b>
		Datum: 04/2020	
		Měřítko: 1:250	Č. přílohy: D.2.1.2
DOKUMENTACI LZE UŽÍVAT POUZE VE SMYSLU PŘÍSLUŠNÉ SMLOUVY O DÍLO. KOPÍROVÁNÍ A ROZŠÍŘOVÁNÍ POUZE PO PŘEDCHOZÍM SOUHLASU AZ CONSULT spol. s r. o.			



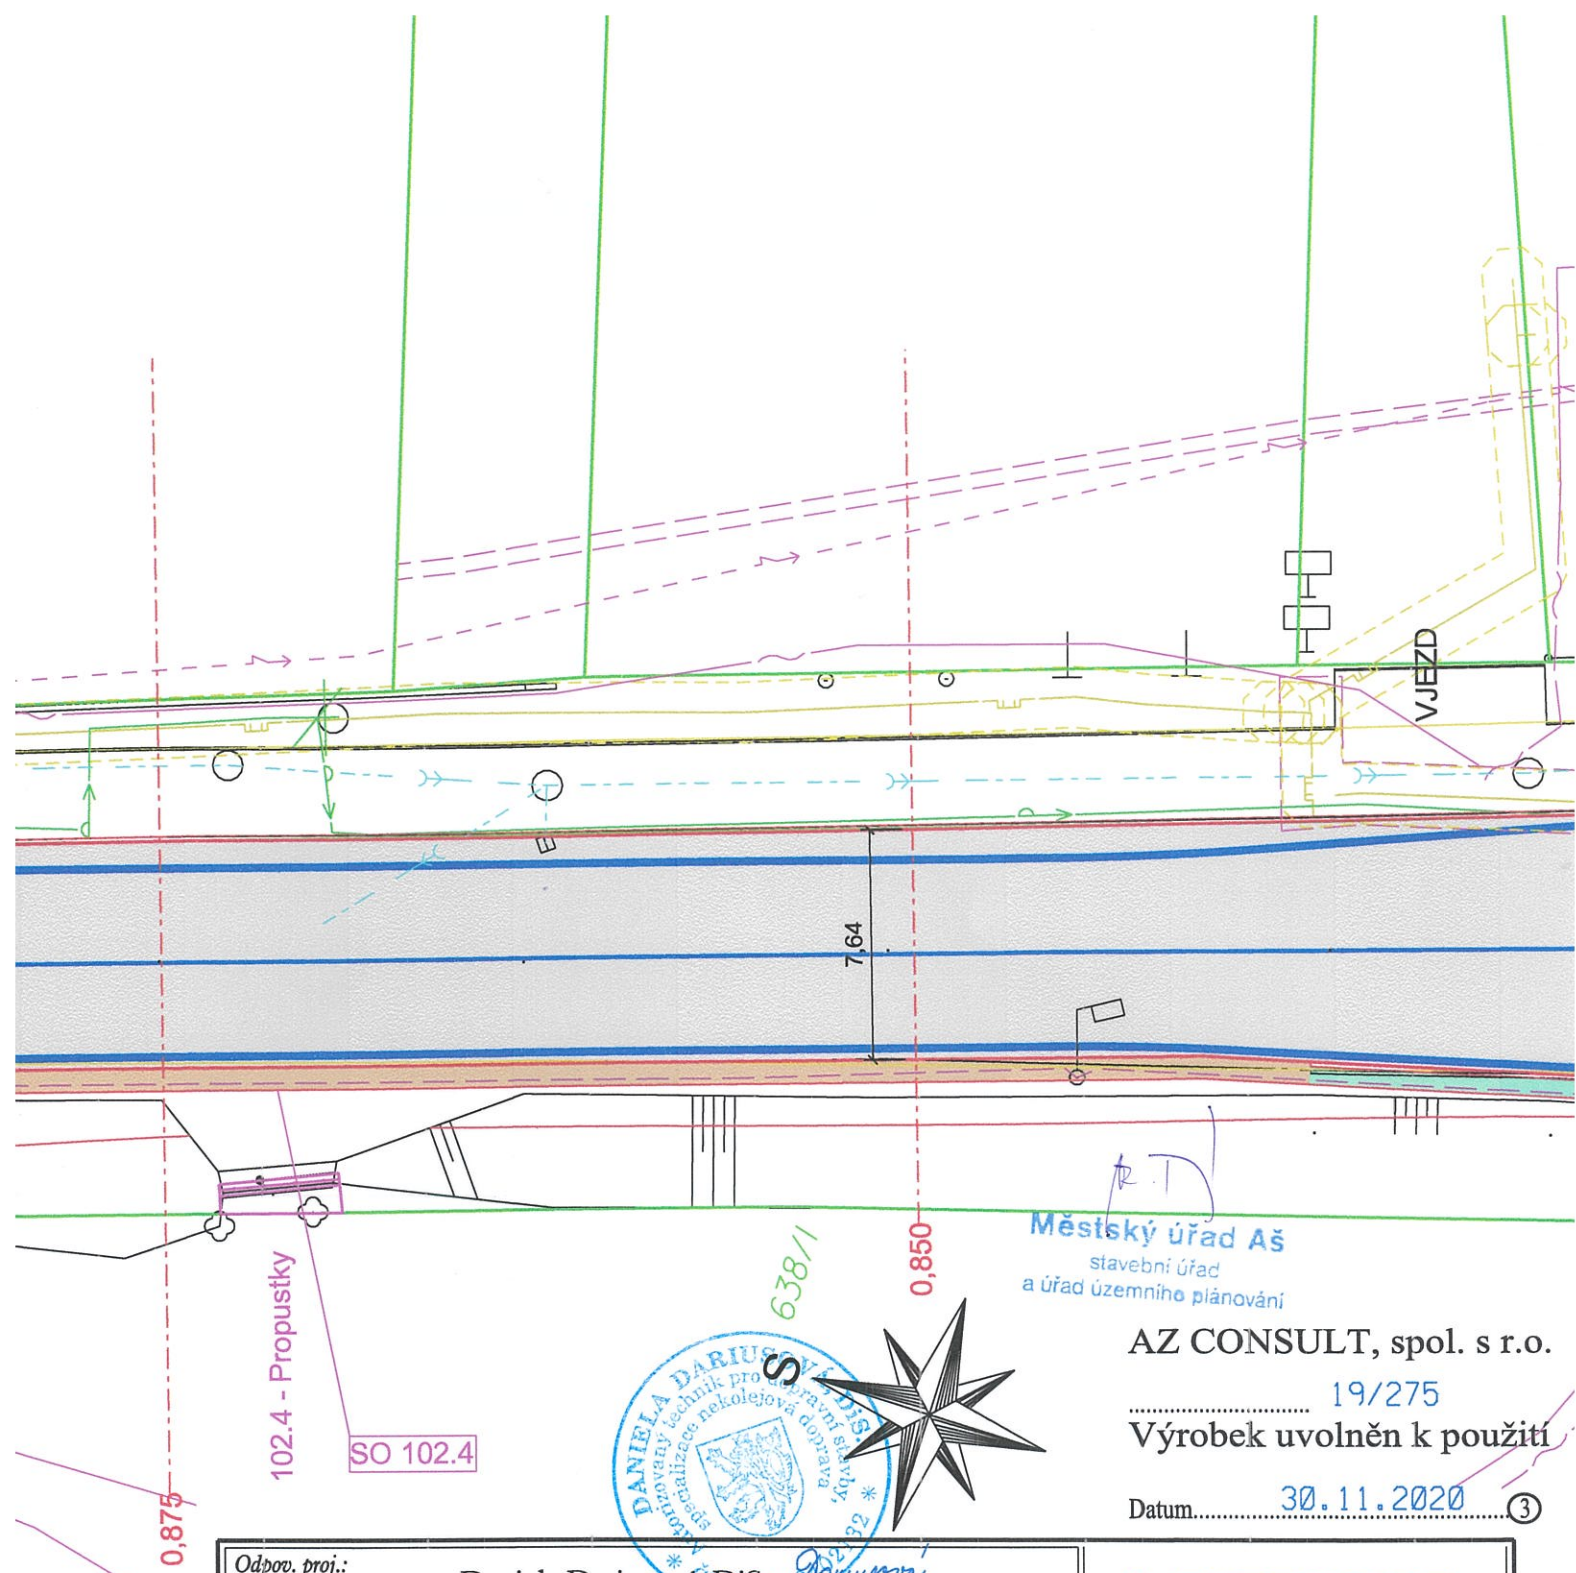

AZ CONSULT, spol. s r.o.

19/275

Výrobek uvolněn k použití

Datum 30.11.2020 ③

Odpov. proj.:	Daniela Dariusová, DiS. <i>Dariusová</i>
Vypracoval:	Daniela Dariusová, DiS. <i>Dariusová</i>
Kontroloval:	Ing. Zdeněk Avenarius <i>Avenarius</i>
Kraj:	Karlovarský
Místo:	Aš - Mokřiny
Objednatel:	Krajská správa a údržba silnic Karlovarského kraje, Sokolov, Chebská 282
Akce:	<b>II/217 Modernizace silnice Mokřiny Aš.</b>
Objekt:	SO 102.1 - Komunikace II/217 Mokřiny
Výkres:	<b>Situace č.2</b>

**AZCONSULT**

spol. s r. o.

Klíšská 12, 400 01 Ústí nad Labem

Tel.: 475 669 211, 475 669 223


Tel/fax.: 475 669 214

E-mail: azconsult@azconsult.cz


ČSN EN ISO 9001

Zn. souboru:	...
Stupeň:	DUSP/PDPS
Formát:	4 x A4
Č. zak.:	19/275
Č. paré:	<b>2</b>
Datum:	04/2020
Měřítko:	1:250
Č. přílohy:	D.2.1.2



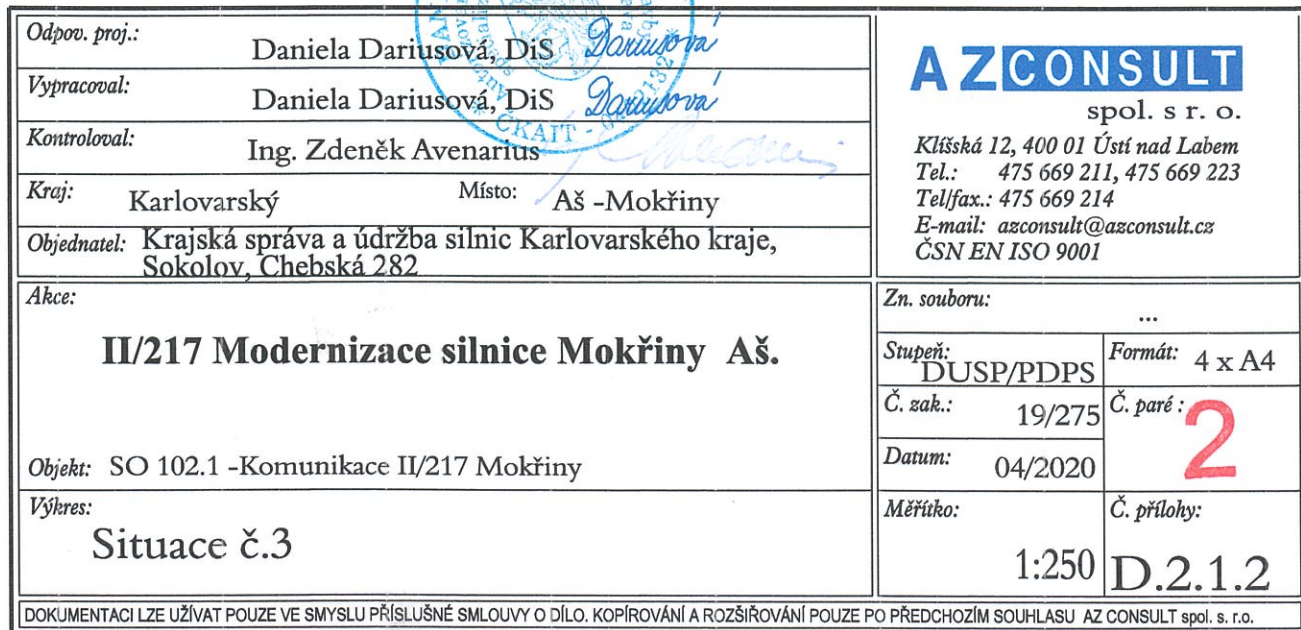




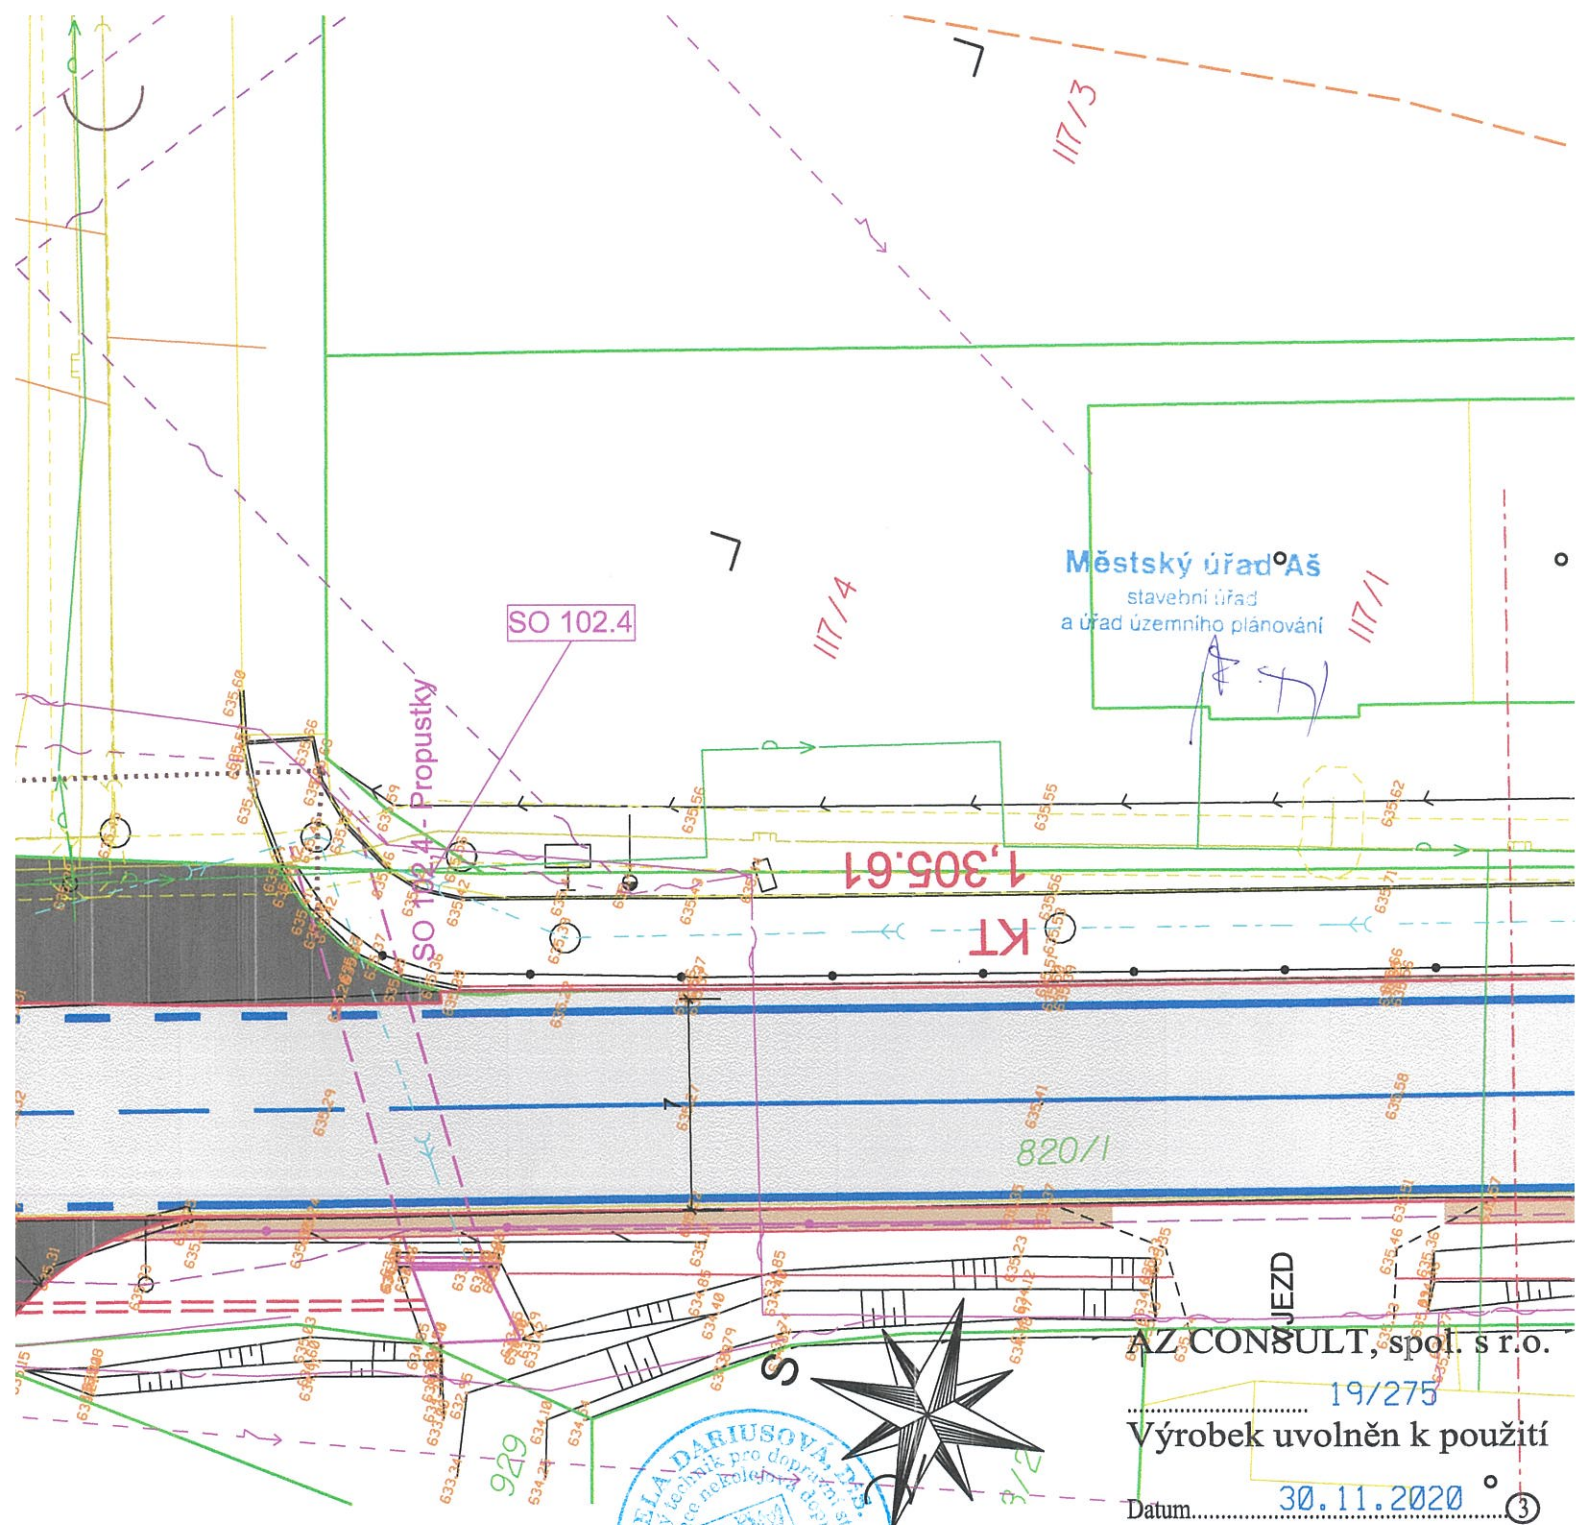

Odpov. proj.:		Daniela Dariusová, DiS																	
Vypracoval:		Daniela Dariusová, DiS																	
Kontroloval:		Ing. Zdeněk Avenarius																	
Kraj:	Karlovarský	Místo:	Aš - Mokřiny																
Objednatel: Krajská správa a údržba silnic Karlovarského kraje, Sokolov, Chebská 282																			
Akce:																			
<b>II/217 Modernizace silnice Mokřiny Aš.</b>																			
Objekt: SO 102.1 - Komunikace II/217 Mokřiny																			
Výkres:																			
<b>Situace č.4</b>																			
<div style="display: flex; justify-content: space-between;"> <div> <p><b>AZCONSULT</b> spol. s r. o.</p> <p>Klíšská 12, 400 01 Ústí nad Labem Tel.: 475 669 211, 475 669 223 Tel/fax.: 475 669 214 E-mail: azconsult@azconsult.cz ČSN EN ISO 9001</p> </div> <div> <p>Zn. souboru: ...</p> <table border="1"> <tr> <td>Stupeň:</td> <td>DUSP/PDPS</td> <td>Formát:</td> <td>4 x A4</td> </tr> <tr> <td>Č. zak.:</td> <td>19/275</td> <td>Č. paré:</td> <td style="font-size: 2em; color: red;">2</td> </tr> <tr> <td>Datum:</td> <td>04/2020</td> <td>Č. přílohy:</td> <td></td> </tr> <tr> <td>Měřítko:</td> <td>1:250</td> <td></td> <td>D.2.1.2</td> </tr> </table> </div> </div>				Stupeň:	DUSP/PDPS	Formát:	4 x A4	Č. zak.:	19/275	Č. paré:	2	Datum:	04/2020	Č. přílohy:		Měřítko:	1:250		D.2.1.2
Stupeň:	DUSP/PDPS	Formát:	4 x A4																
Č. zak.:	19/275	Č. paré:	2																
Datum:	04/2020	Č. přílohy:																	
Měřítko:	1:250		D.2.1.2																
DOKUMENTACI LZE UŽÍVAT POUZE VE SMYSLU PŘÍSLUŠNÉ SMLOUVY O DÍLO. KOPÍROVÁNÍ A ROZŠÍŘOVÁNÍ POUZE PO PŘEDCHOZÍM SOUHLASU AZ CONSULT spol. s r. o.																			



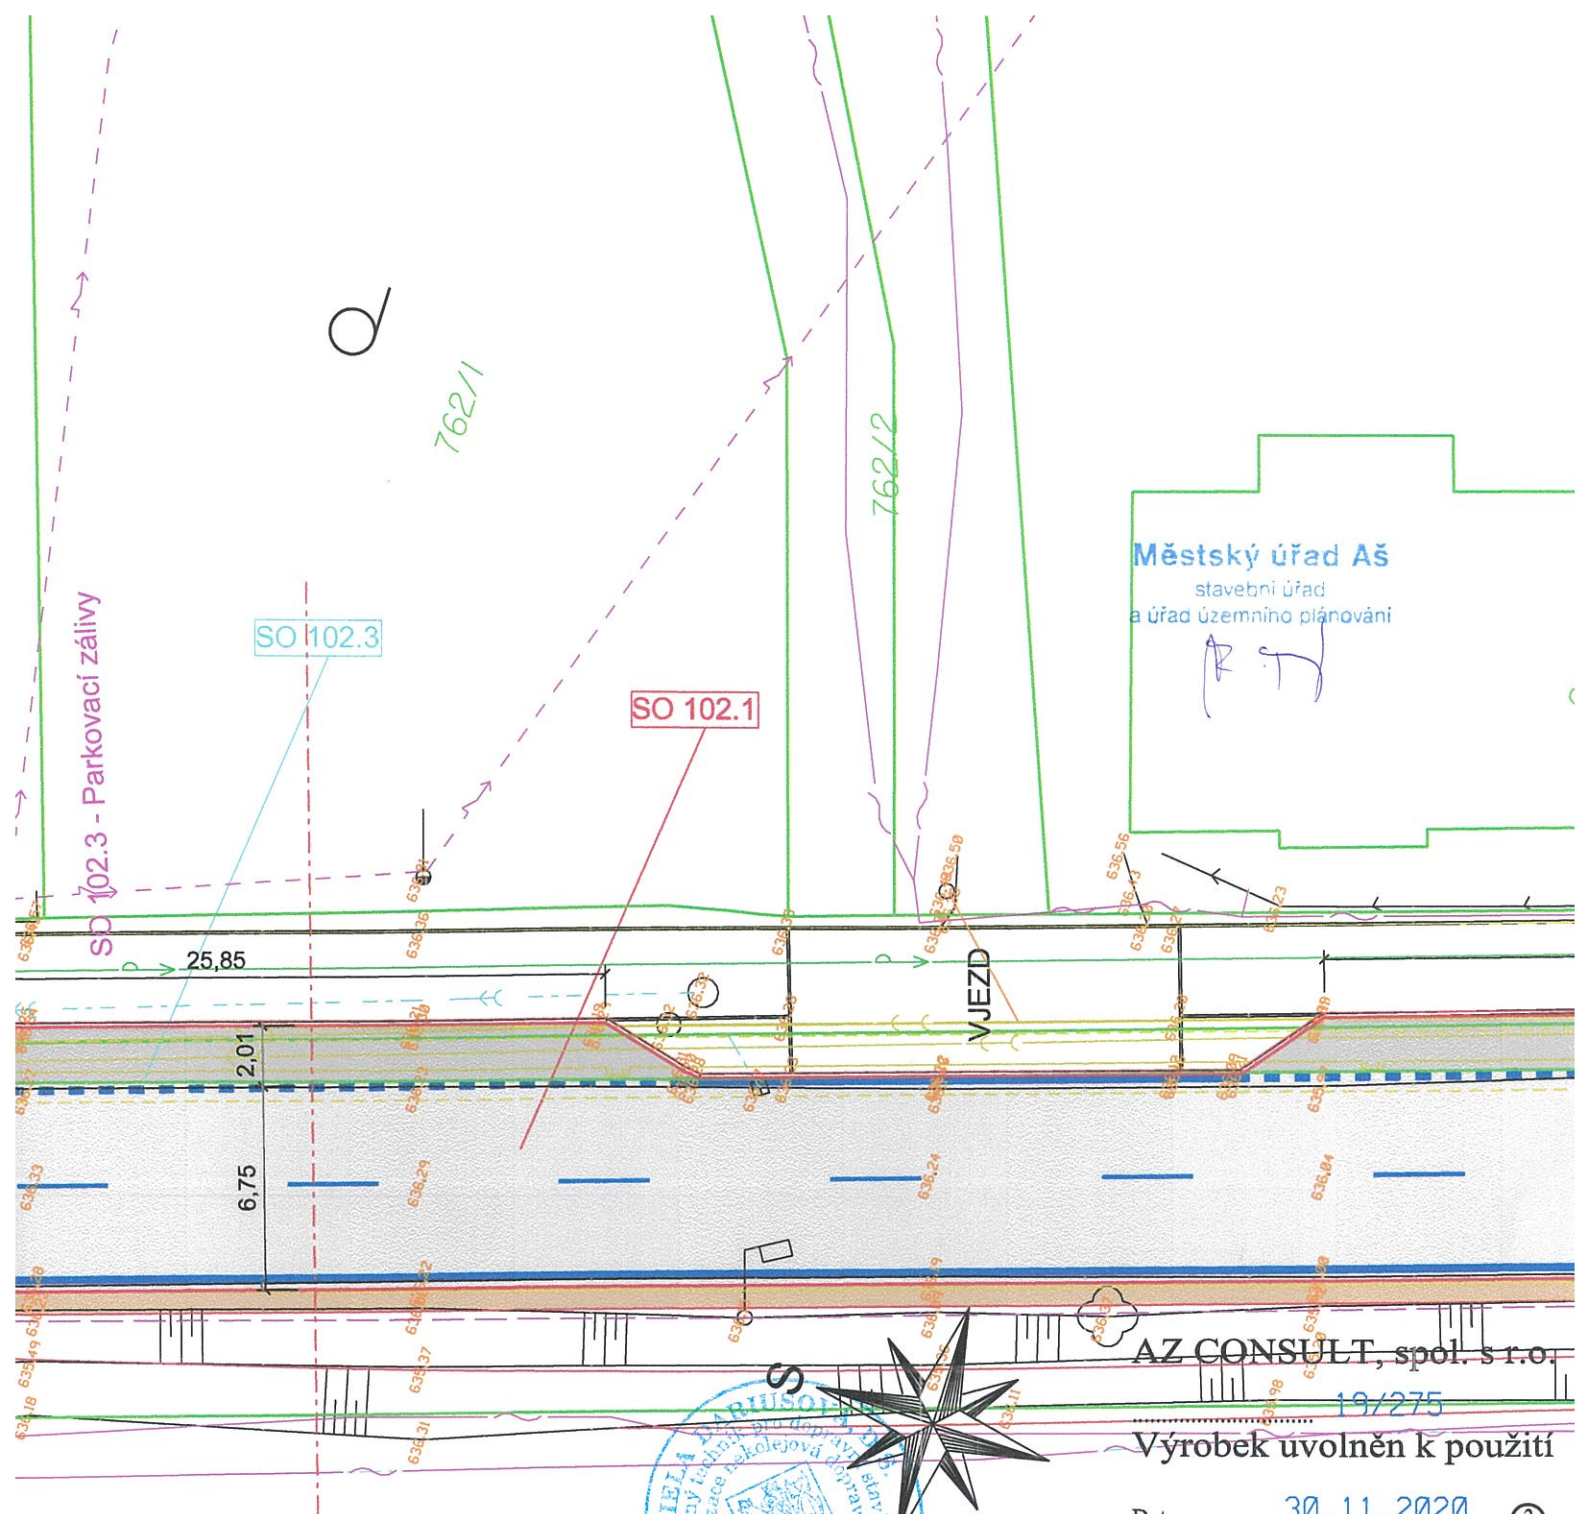

Odpov. proj.: Daniela Dariusová, DiS		<b>AZ CONSULT</b> spol. s r. o. Klášská 12, 400 01 Ústí nad Labem Tel.: 475 669 211, 475 669 223 Tel/fax.: 475 669 214 E-mail: azconsult@azconsult.cz ČSN EN ISO 9001	
Vypracoval: Daniela Dariusová, DiS			
Kontroloval: Ing. Zdeněk Avenarius			
Kraj: Karlovarský	Místo: Aš - Mokřiny		
Objednatel: Krajská správa a údržba silnic Karlovarského kraje, Sokolov, Chebská 282			
Akce:		Zn. souboru: ...	
II/217 Modernizace silnice Mokřiny Aš.		Stupeň: DUSP/PDPS	
Objekt: SO 102.1 - Komunikace II/217 Mokřiny		Formát: 4 x A4	
Výkres: Situace č.5		Č. zak.: 19/275	
		Č. paré: 2	
		Datum: 04/2020	
		Měřítko: 1:250	
		Č. přílohy: D.2.1.2	




Legenda:

-  Hranice pozemků
-  Slučka
-  Polohopis
-  Kácení
-  Nový stav






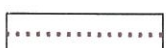





Stávající vedení IS:

6	5	4	3	2	1
---	---	---	---	---	---




-  Podzemní vedení NN - ČEZ DISTRIBUCE
-  Nadzemní vedení NN - ČEZ DISTRIBUCE
-  Nadzemní vedení VN - ČEZ DISTRIBUCE

Městský úřad Aš  
stavební úřad  
a úřad územního plánování

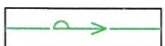*RTI*

-  Sdělovací vedení - CETIN
-  Sdělovací vedení - CETIN
-  Dešťová kanalizace Město Aš
-  Havarijní přepad - CHEVAK
-  Veřejné osvětlení - AŠSKÉ SLUŽBY
-  Plynovod STL - GAS NET
-  Plynovod NTL - GAS NET
-  Kanalizace splašková CHEVAK
-  Vodovod CHEVAK

Legenda ploch:

-  Výměna celé skladby komunikace
-  Výměna asf. vrstev
-  Krajnice z ŠD


AZ CONSULT, spol. s r.o.

19/275  
Výrobek uvolněn k použití

Datum: 30.11.2020 ③

Odpov. proj.: Daniela Dariusová, DiS Vypracoval: Daniela Dariusová, DiS Kontroloval: Ing. Zdeněk Avenarius Kraj: Karlovarský Místo: Aš - Mokřiny Objednatel: Krajská správa a údržba silnic Karlovarského kraje, Sokolov, Chebská 282		<b>AZ CONSULT</b> spol. s r. o. Klášská 12, 400 01 Ústí nad Labem Tel.: 475 669 211, 475 669 223 Tel/fax.: 475 669 214 E-mail: azconsult@azconsult.cz ČSN EN ISO 9001	
Akce: <b>II/217 Modernizace silnice Mokřiny Aš.</b> Objekt: SO 102.1 - Komunikace II/217 Mokřiny Výkres: Situace č.6		Zn. souboru: ... Stupeň: DUSP/PDPS Formát: 4 x A4 Č. zak.: 19/275 Č. paré: <b>2</b> Datum: 04/2020 Měřítko: 1:250 Č. přílohy: D.2.1.2	
DOKUMENTACI LZE UŽÍVAT POUZE VE SMYSLU PŘÍSLUŠNÉ SMLOUVY O DÍLO. KOPÍROVÁNÍ A ROZŠÍŘOVÁNÍ POUZE PO PŘEDCHOZÍM SOUHLASU AZ CONSULT spol. s r. o.			



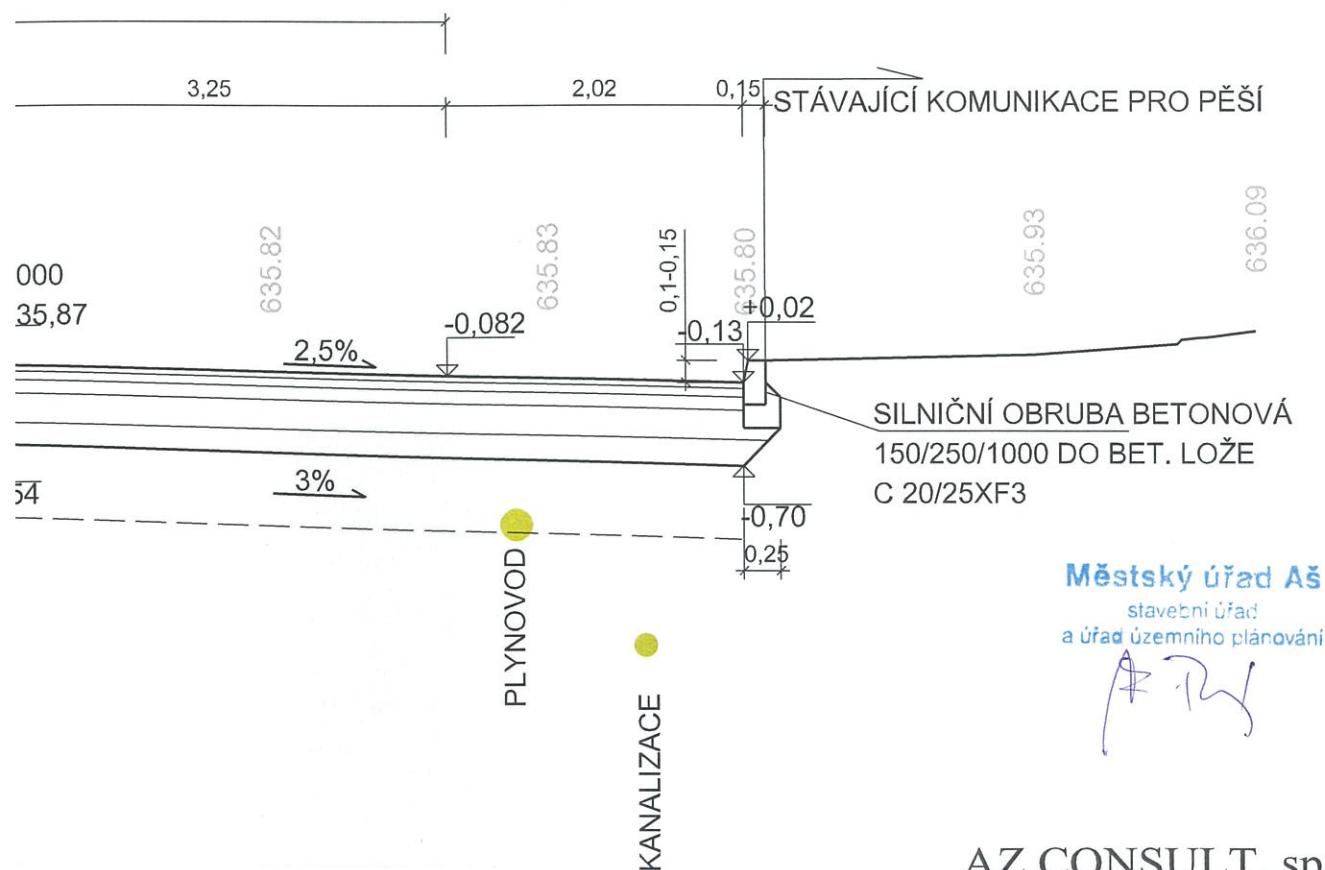

**Městský úřad Aš**  
stavební úřad  
a úřad územního plánování

*[Handwritten signature]*

AZ CONSULT, spol. s r.o.

19/275

Výrobek uvolněn k použití

Datum..... 30.11.2020 ③



Odpor. proj.:	Daniela Dariusová, DiS	<b>AZCONSULT</b> spol. s r. o. Klášská 12, 400 01 Ústí nad Labem Tel.: 475 669 211, 475 669 223 Tel/fax.: 475 669 214 E-mail: azconsult@azconsult.cz ČSN EN ISO 9001
Vypracoval:	Daniela Dariusová, DiS	
Kontroloval:	Ing. Zdeněk Avenarius	
Kraj:	Karlovarský	
Místo:	Aš - Mokřiny	
Objednatel:	Krajská správa a údržba silnic Karlovarského kraje, Sokolov, Chebská 282	
Akce:	<b>II/217 Modernizace silnice Mokřiny Aš.</b>	
Objekt:	SO 102.1 -Komunikace II/217 Mokřiny	
Výkres:	<b>Vzorový příčný řez</b>	
Zn. souboru:	...	
Stupeň:	DUSP/PDPS	Formát: 4 x A4
Č. zak.:	19/275	Č. paré: <b>2</b>
Datum:	07/2020	
Měřítko:	1:50	Č. přílohy: <b>D.2.1.3</b>




Městský úřad Aš  
stavební úřad  
a úřad územního plánování

AZ CONSULT, spol. s r.o.


19/275

Výrobek uvolněn k použití

Datum..... 30.11.2020 ③

Odpor. proj.:	Daniela Dariusová, DiS		<b>AZ CONSULT</b> spol. s r. o. Klíšská 12, 400 01 Ústí nad Labem Tel.: 475 669 211, 475 669 223 Tel/fax.: 475 669 214 E-mail: azconsult@azconsult.cz ČSN EN ISO 9001		
Vypracoval:	Daniela Dariusová, DiS				
Kontroloval:	Ing. Zdeněk Avenarius				
Kraj:	Karlovarský			Místo:	Aš - Mokřiny
Objednatel:	Krajská správa a údržba silnic Karlovarského kraje, Sokolov, Chebská 282				
Akce:	<b>II/217 Modernizace silnice Mokřiny Aš.</b>				
Objekt:	SO 102.1 - Komunikace II/217 Mokřiny				
Výkres:	<b>Podélný profil</b>				
Zn. souboru:			...		
Stupeň:			DUSP/PDPS	Formát:	4 x A4
Č. zak.:			19/275	Č. paré:	<b>2</b>
Datum:			08/2020		
Měřítko:			1:1000/100	Č. přílohy:	D.2.1.4
DOKUMENTACI LZE UŽÍVAT POUZE VE SMYSLU PŘÍSLUŠNÉ SMLOUVY O DÍLO. KOPÍROVÁNÍ A ROZŠÍŘOVÁNÍ POUZE PO PŘEDCHOZÍM SOUHLASU AZ CONSULT spol. s r.o.					



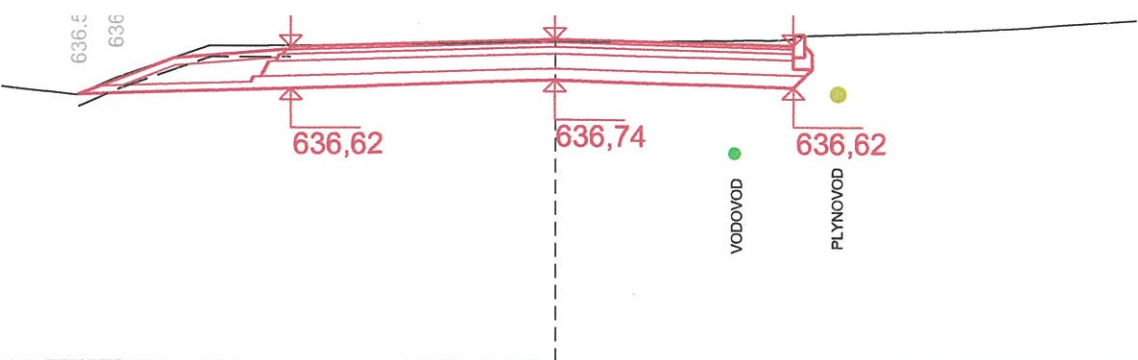

TP 170 KATALOG VOZOVEK, KATALOGOVÝ LIST D1-N-2, PIII PRO TDZ IV

- OBRUSNÁ VRSTVA Z ASFALTOVÉ SMĚSI TYPU ASFALTOVÝ BETON ACO 11 + PODLE ČSN EN 13108-1 V TLOUŠTČE 40 MM S ASFALTOVÝM POJIVEM 50/70
- PROVÉST SPOJOVACÍ POSTŘÍK MODIFIKOVANOU ASFALTOVOU EMULZÍ C 60 BP 5 V MNOŽSTVÍ 0,40 KG/M2 ZBYTKOVÉHO ASFALTU
- LOŽNÍ VRSTVA Z ASFALTOVÉ SMĚSI TYPU ASFALTOVÝ BETON ACL 16 + PODLE ČSN EN 13108-1 V TLOUŠTČE 60 MM S ASFALTOVÝM POJIVEM 50/70
- PROVÉST SPOJOVACÍ POSTŘÍK MODIFIKOVANOU ASFALTOVOU EMULZÍ C 60 BP 5 V MNOŽSTVÍ 0,40 KG/M2 ZBYTKOVÉHO ASFALTU
- PODKLADNÍ VRSTVA Z ASFALTOVÉ SMĚSI TYPU ASFALTOVÝBETON ACP 16 + PODLE ČSN EN 13108-1 V TLOUŠTČE 90 MM S ASFALTOVÝM POJIVEM 50/70
- INFILTRAČNÍ POSTŘÍK MODIFIKOVANOU ASFALTOVOU EMULZÍ C 50 BP 5 V MNOŽSTVÍ 0,60 KG/M2 ZBYTKOVÉHO ASFALTU
- VRSTVA ŠDA 0/32 PODLE ČSN EN 13285 V TL. 200 MM A ZHUTNIT NA EDEF,2 >100 MPA
- VRSTVA ŠDA 0/63 PODLE ČSN EN 13285 V TL. 150 MM A ZHUTNIT NA EDEF,2 >70 MPA

Městský úřad Aš  
stavební úřad  
a úřad územního plánování

*R.T.*

Odpov. proj.: Daniela Dariusová, DiS		<b>AZCONSULT</b> spol. s r. o. Klášská 12, 400 01 Ústí nad Labem Tel.: 475 669 211, 475 669 223 Tel/fax.: 475 669 214 E-mail: azconsult@azconsult.cz ČSN EN ISO 9001
Vypracoval: Daniela Dariusová, DiS		
Kontroloval: Ing. Zdeněk Avenarius		
Kraj: Karlovarský	Místo: Aš - Mokřiny	
Objednatel: Krajská správa a údržba silnic Karlovarského kraje, Sokolov, Chebská 282		
Akce:		Zn. souboru: ...
<b>II/217 Modernizace silnice Mokřiny Aš.</b>		Stupeň: DUSP/PDPS Č. zak.: 19/275 Datum: 07/2020 Měřítko: 1:100
Objekt: SO 102.1 -Komunikace II/217 Mokřiny Výkres: Charakteristické řezy		Formát: 4 x A4 Č. paré: <b>2</b> Č. přílohy: D.2.1.5
DOKUMENTACI LZE UŽÍVAT POUZE VE SMYSLU PŘÍSLUŠNÉ SMLOUVY O DÍLO. KOPÍROVÁNÍ A ROZŠÍŘOVÁNÍ POUZE PO PŘEDCHOZÍM SOUHLASU AZ CONSULT spol. s r.o.		