



Hřiště na házenou a sálouvu kopanou

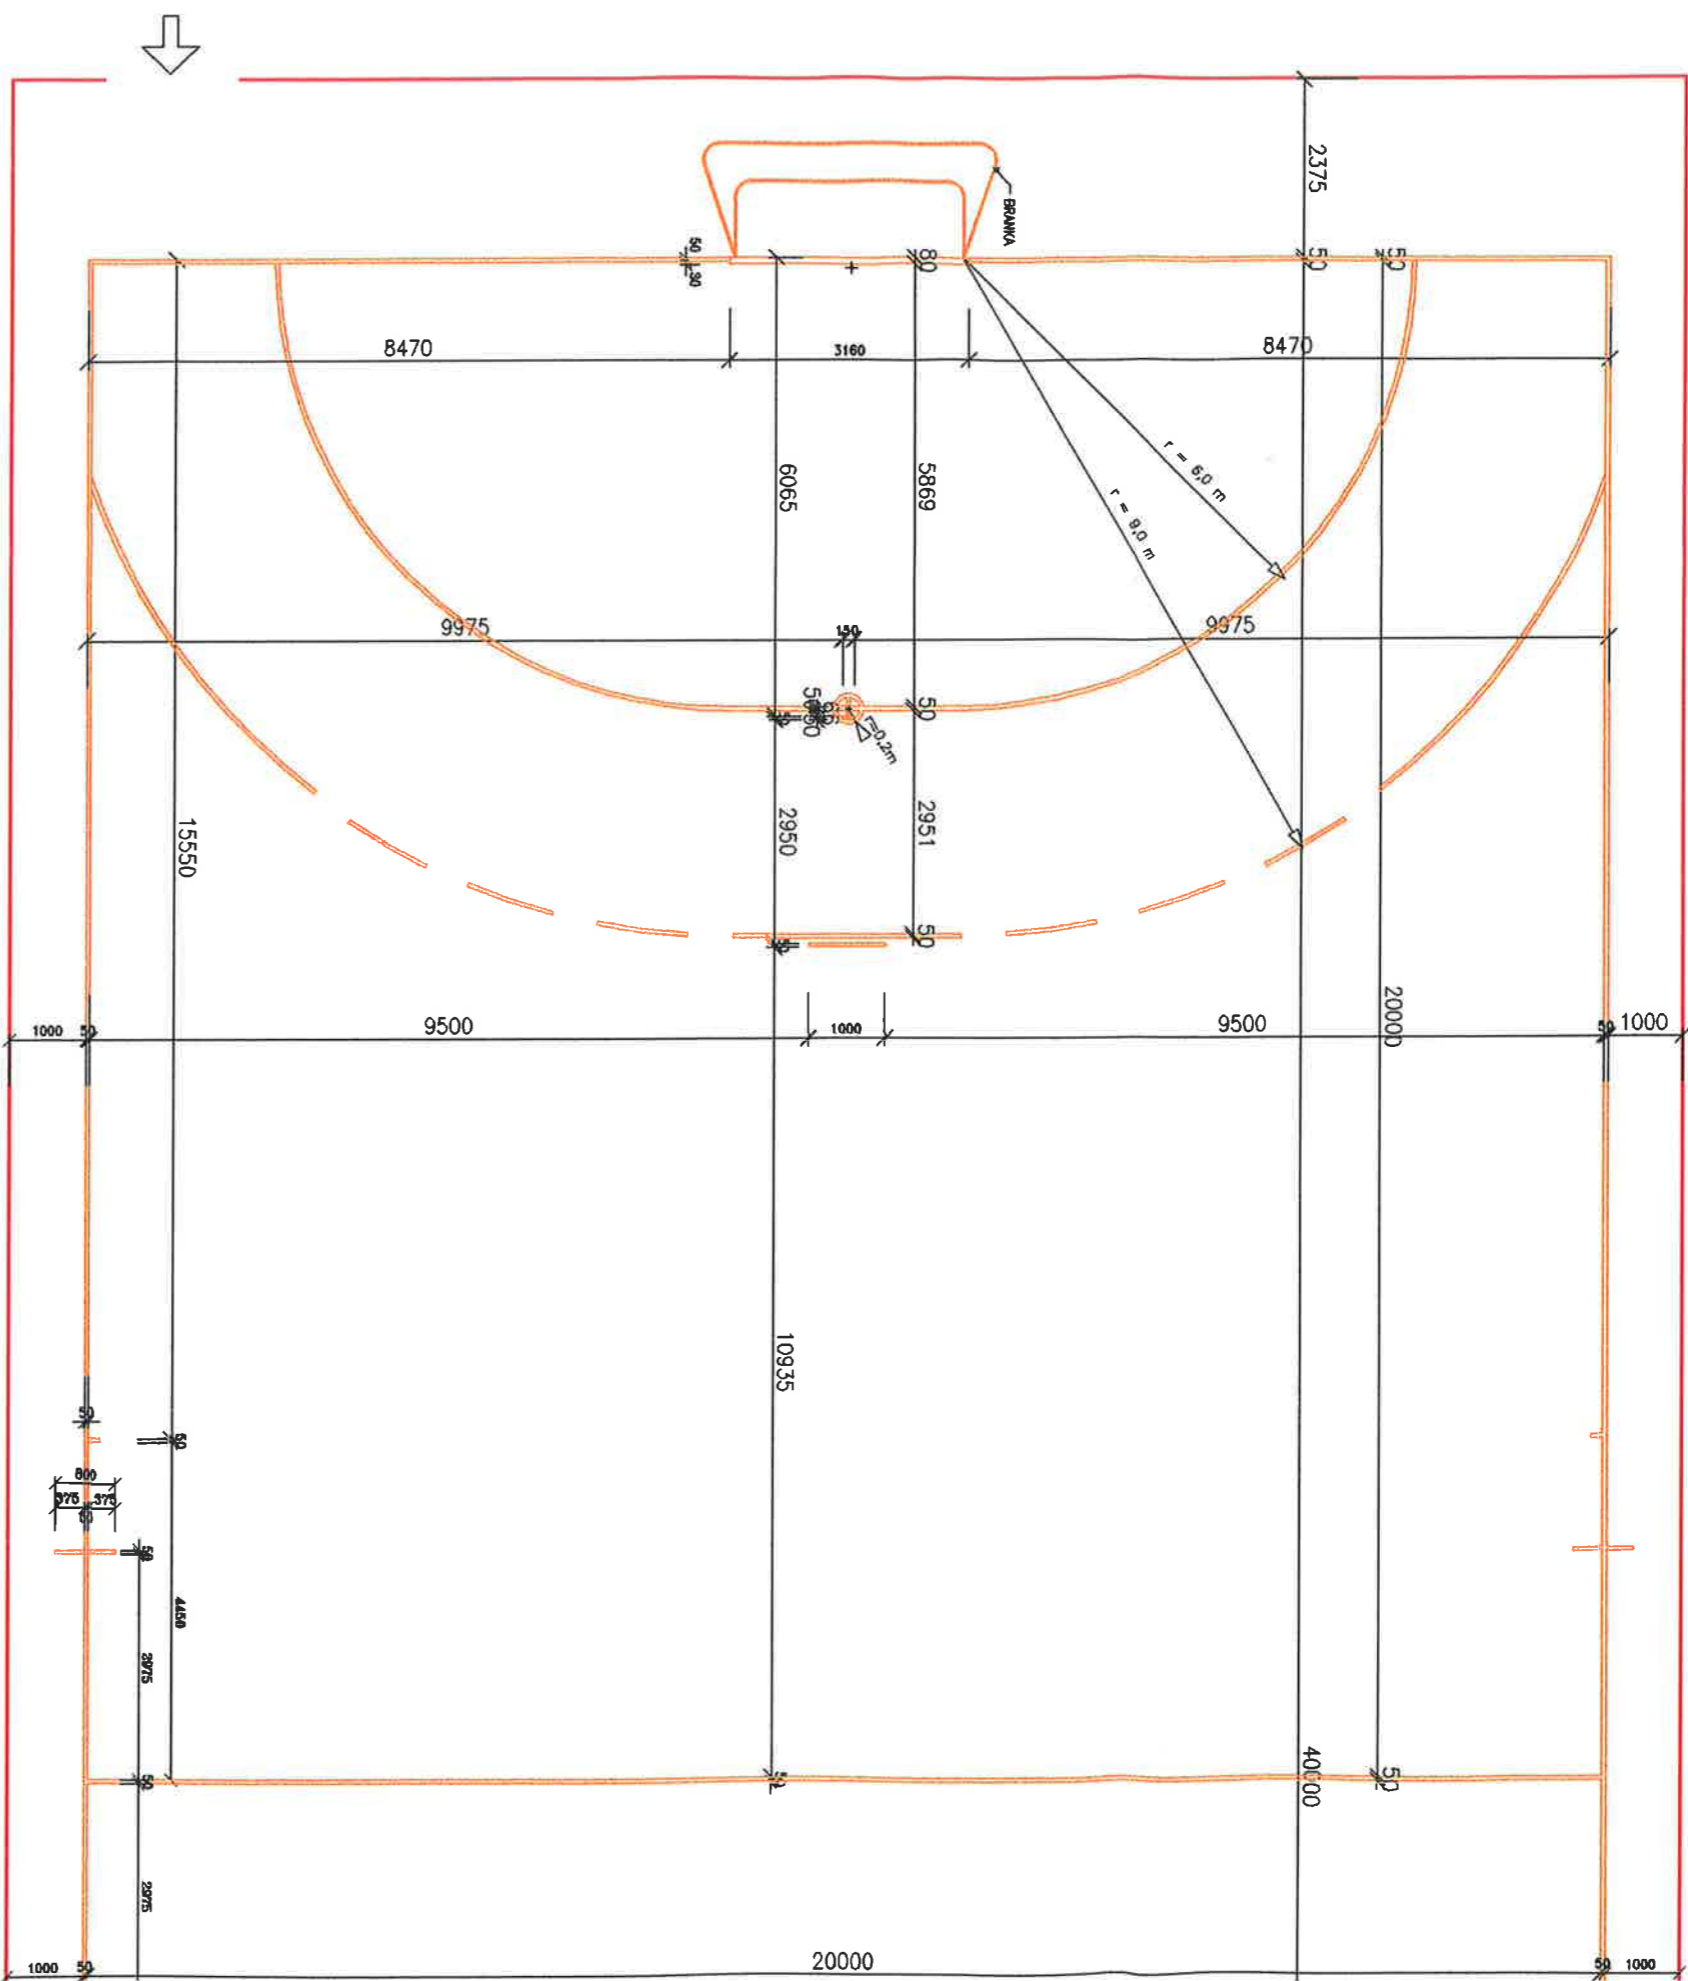

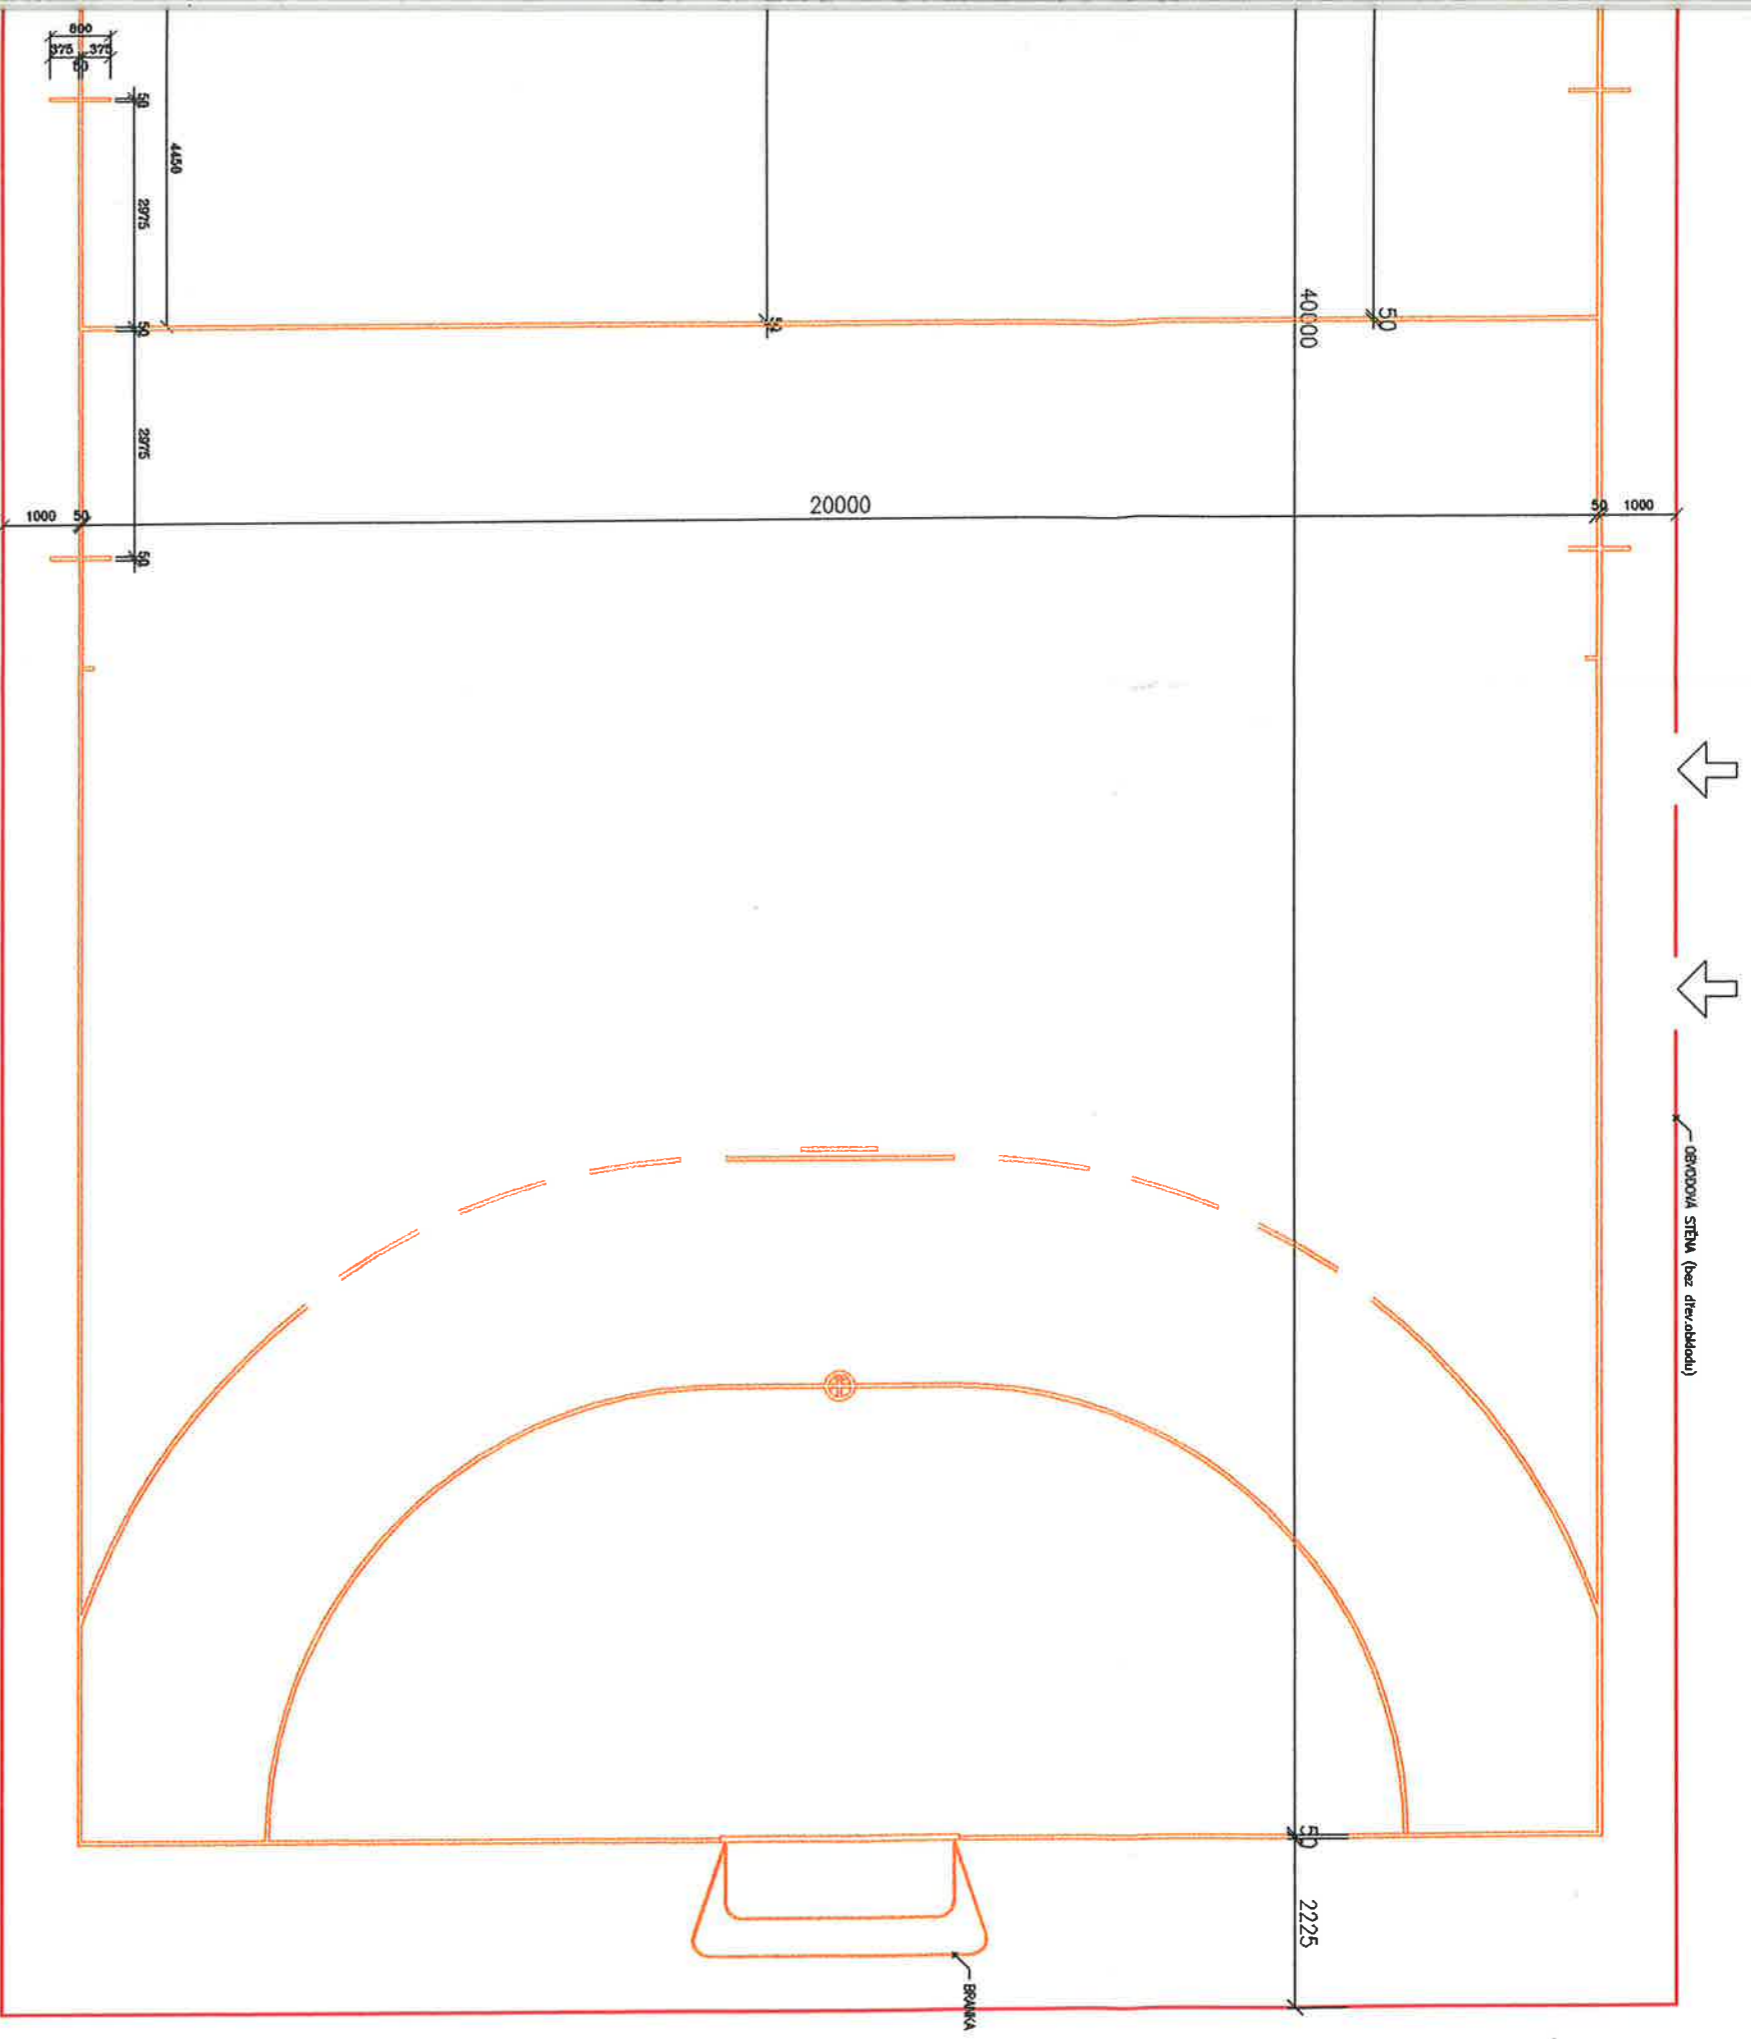

Poznámka :

Čáry budou provedeny v tl 50 mm, u brankových čar 80 mm (v dělice 3,16 m).  
 Doporučená barva LATEXOVÁ, lakování pod krycím lakem.

**ROZPRACOVANÉ ŘEŠENÍ**  
 $\pm 0.000 = 407,500 \text{ m n.m.}$

Návrh ING.ARCH.TUŠA ING.ROKÚSEK	Odp. projektant ING.ROKÚSEK P.	Techn. kontrola ING.ROKÚSEK P.	<b>ENGINEERING s.r.o.</b> ZÁVODU MRLU 584, KARLOVY VARY 360 17 TEL. 017 / 3449317, 44 661 FAX 3449317
Okres SOKOLOV	Obec SOKOLOV		
Investor ŠKOLSKÝ ÚŘAD SOKOLOV			Formát 15 A4
<b>GYMNÁZIUM SOKOLOV - 2. STAVBA</b>			Dotun 10/1998
<b>E 1.SPORTOVNÍ HALA</b>			Stupeň REALIZACE
VNITŘNÍ VYBAVENÍ			Zakázka 98050805
HRŠTĚ NA HÁZENOU – KÓTY			Měřítko M 1:100
			Č. výkresu