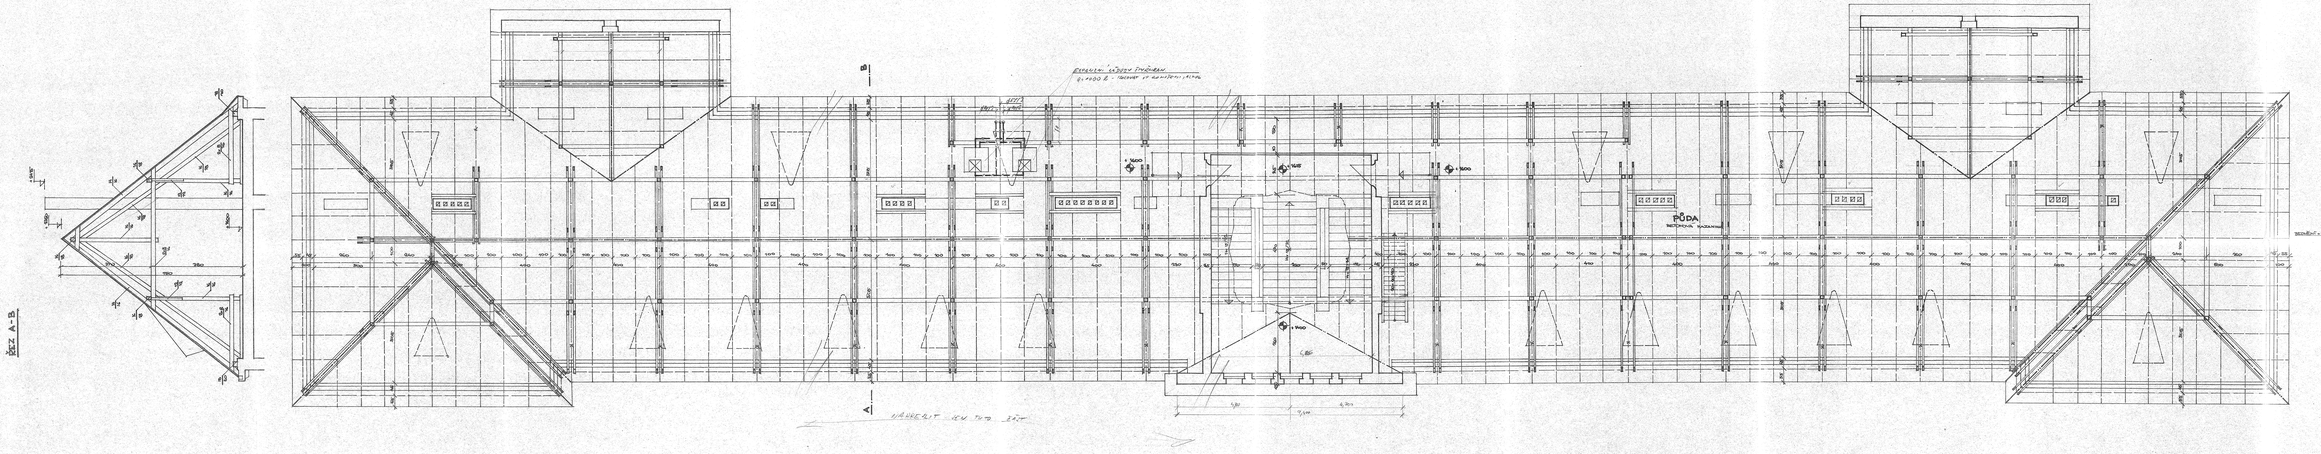

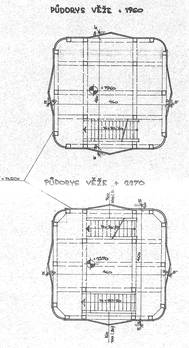

2

OPRAVENÝ STAVEBNÍ PODNIK
KARLOVY VARY

Ř. SCHARF	ING. PAVEL		
Ř. SCHARF	ING. ZDEŇEK	VI. 72	
EKONOMICKÁ ŠKOLA KARLOVY VARY ZAMĚŘENÍ STÁV. STAVU		1:50	10 A4
KROV		A 997 - 72	
ČESKOSLOVENSKÁ SPOŘ. K VARY	997 - 72		7.