Půdorys 3.np

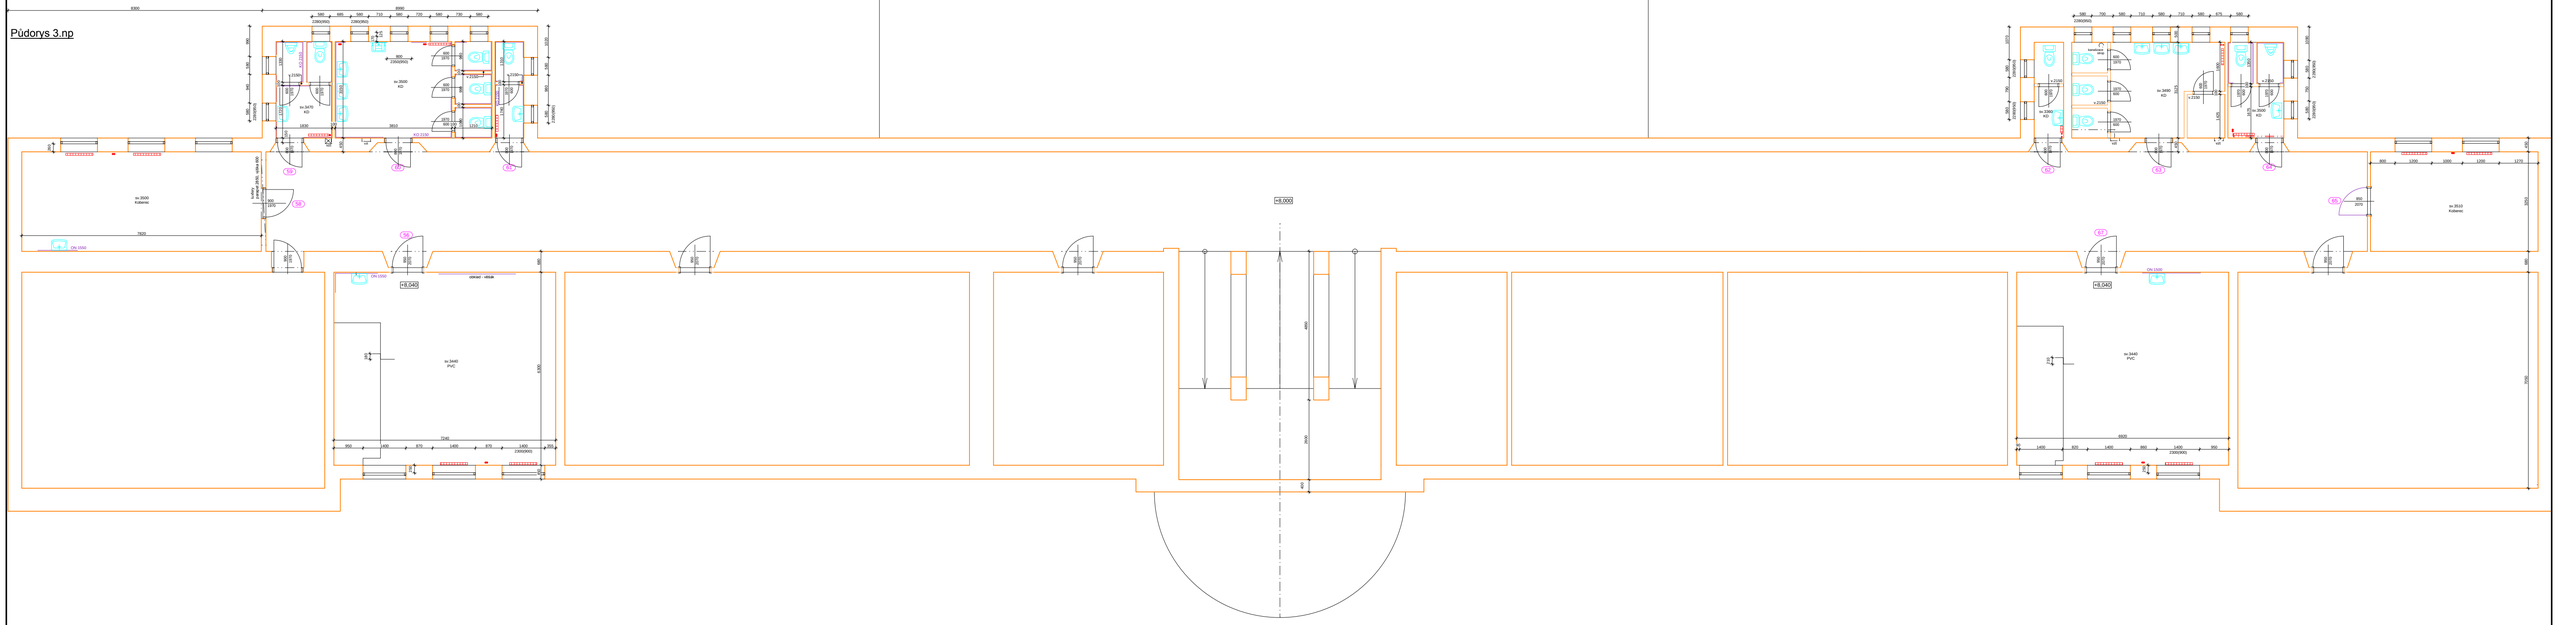

Půdorys 4.np

3.np + 4.np

1:100