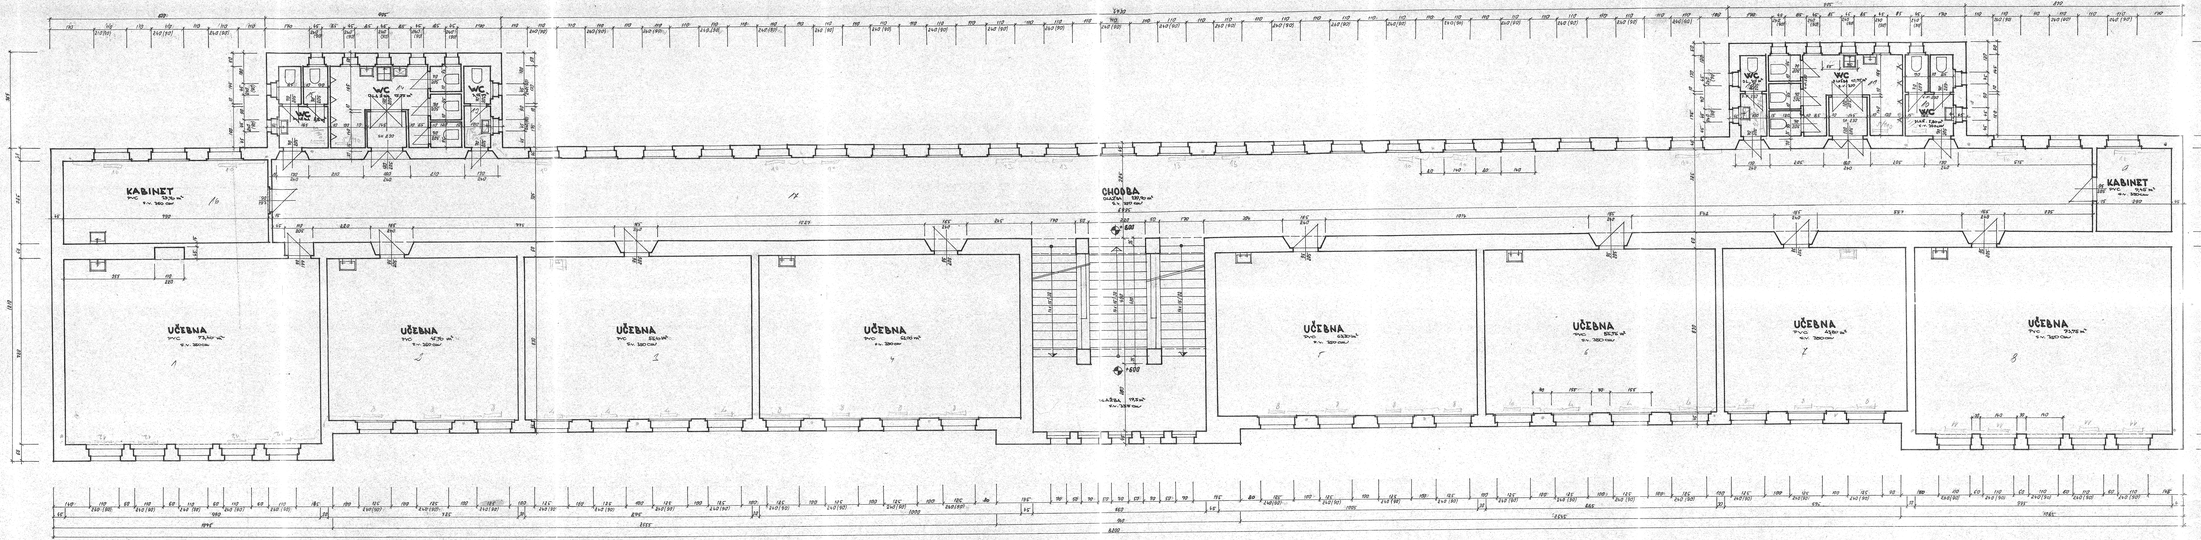

2

L. PROKOPA	D. ROHAČT ING. MAREŠ		
D. ROHAČT ING. MAŘÍKAL	KI. PŘ.		

EKONOMICKÁ ŠKOLA KARLOVY VARY
ZAMĚŘENÍ STÁV. STAVU
2. PATRO

1:50 | 6m A4

A 927 - 92

5.