


# ÚPRAVY ROZDĚLOVACÉ TV A SBĚRÁČE CI

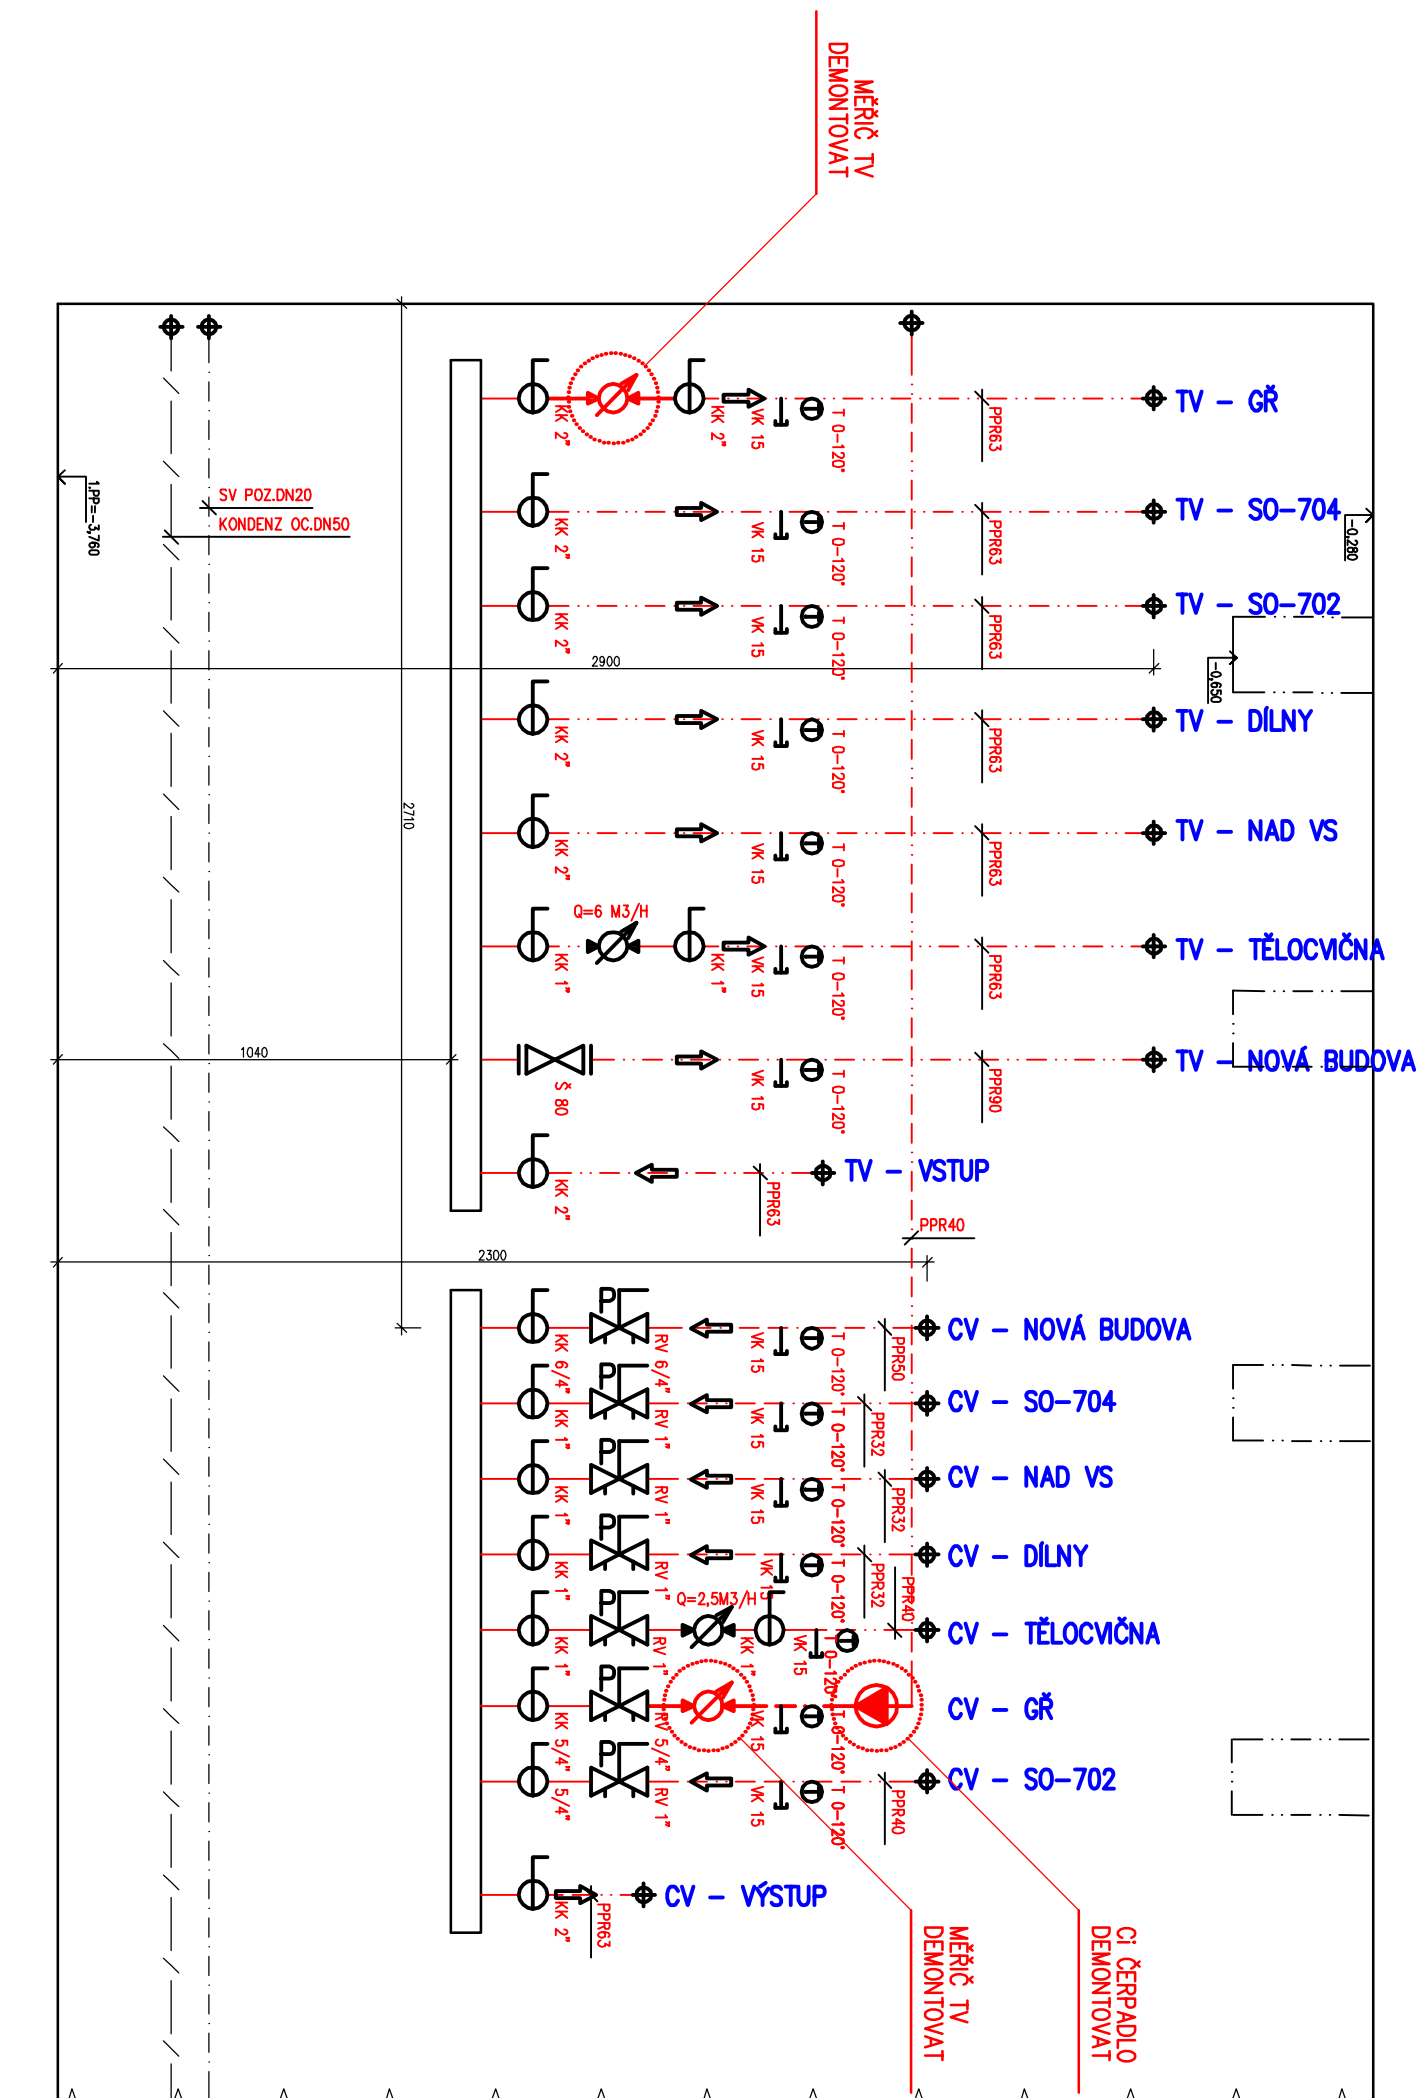


## LEGENDA POTRUBÍ

	Potrubií studené vody
	Potrubií teplé vody
	Potrubií cirkulační
	Potrubií kondenzační

**Poznámka:**

Stávající měření systémem SKYLAR odstranit.

jedna seo průtokoměr tepl a cirkulační vody ULTEP včetně vyhodnocovací jednotky.  
Stávající pomocné cirkulační čerpadlo pro GŘ demontovat.

<b>Štefan Bolvári</b> projektová kancelář		Podleš 401, Svárovka 357 03 tel. fax 335907854 mobilní telefon +420602494449 e-mail: bolvari.stefan.ml@volny.cz IČO 1869008 DIČ CZ8403031512	
Změna Číslo Datum		Peré číslo	
		Kreslí	
Vedoucí projektant <b>Štefan Bolvári</b>		Zodpovědný projektant <b>Štefan Bolvári</b>	
Vypracoval <b>Bolvári</b>		Kreslí <b>ACAD.LT</b>	
Místo <b>Sokolov</b>		Katastr <b>Sokolov</b>	
Krok <b>Kanovský</b>		Stavební úřad <b>Sokolov</b>	
Stavebník Integrovaná střední škola, technická a ekonomická Sokolov			
Staveba <b>ÍSŤE SOKOLOV - REKONSTRUKCE VÝMĚNIKOVÉ STANICE, ČÁSTI OHŘEVU TEPLÉ VODY A REKONSTRUKCE TOPNÝCH SOUSTAV STAVAJÍCÍCH (STARÝCH) BUDOV</b> <b>ÚPRAVA OHŘEVU TV</b>			
Objekt <b>ÚPRAVA OHŘEVU TV</b>			
Předmět <b>ÚPRAVA ROZDĚLOVAČE TV A SBĚRAČE CI</b>			