


2.PP – SOUČASNÝ STAV

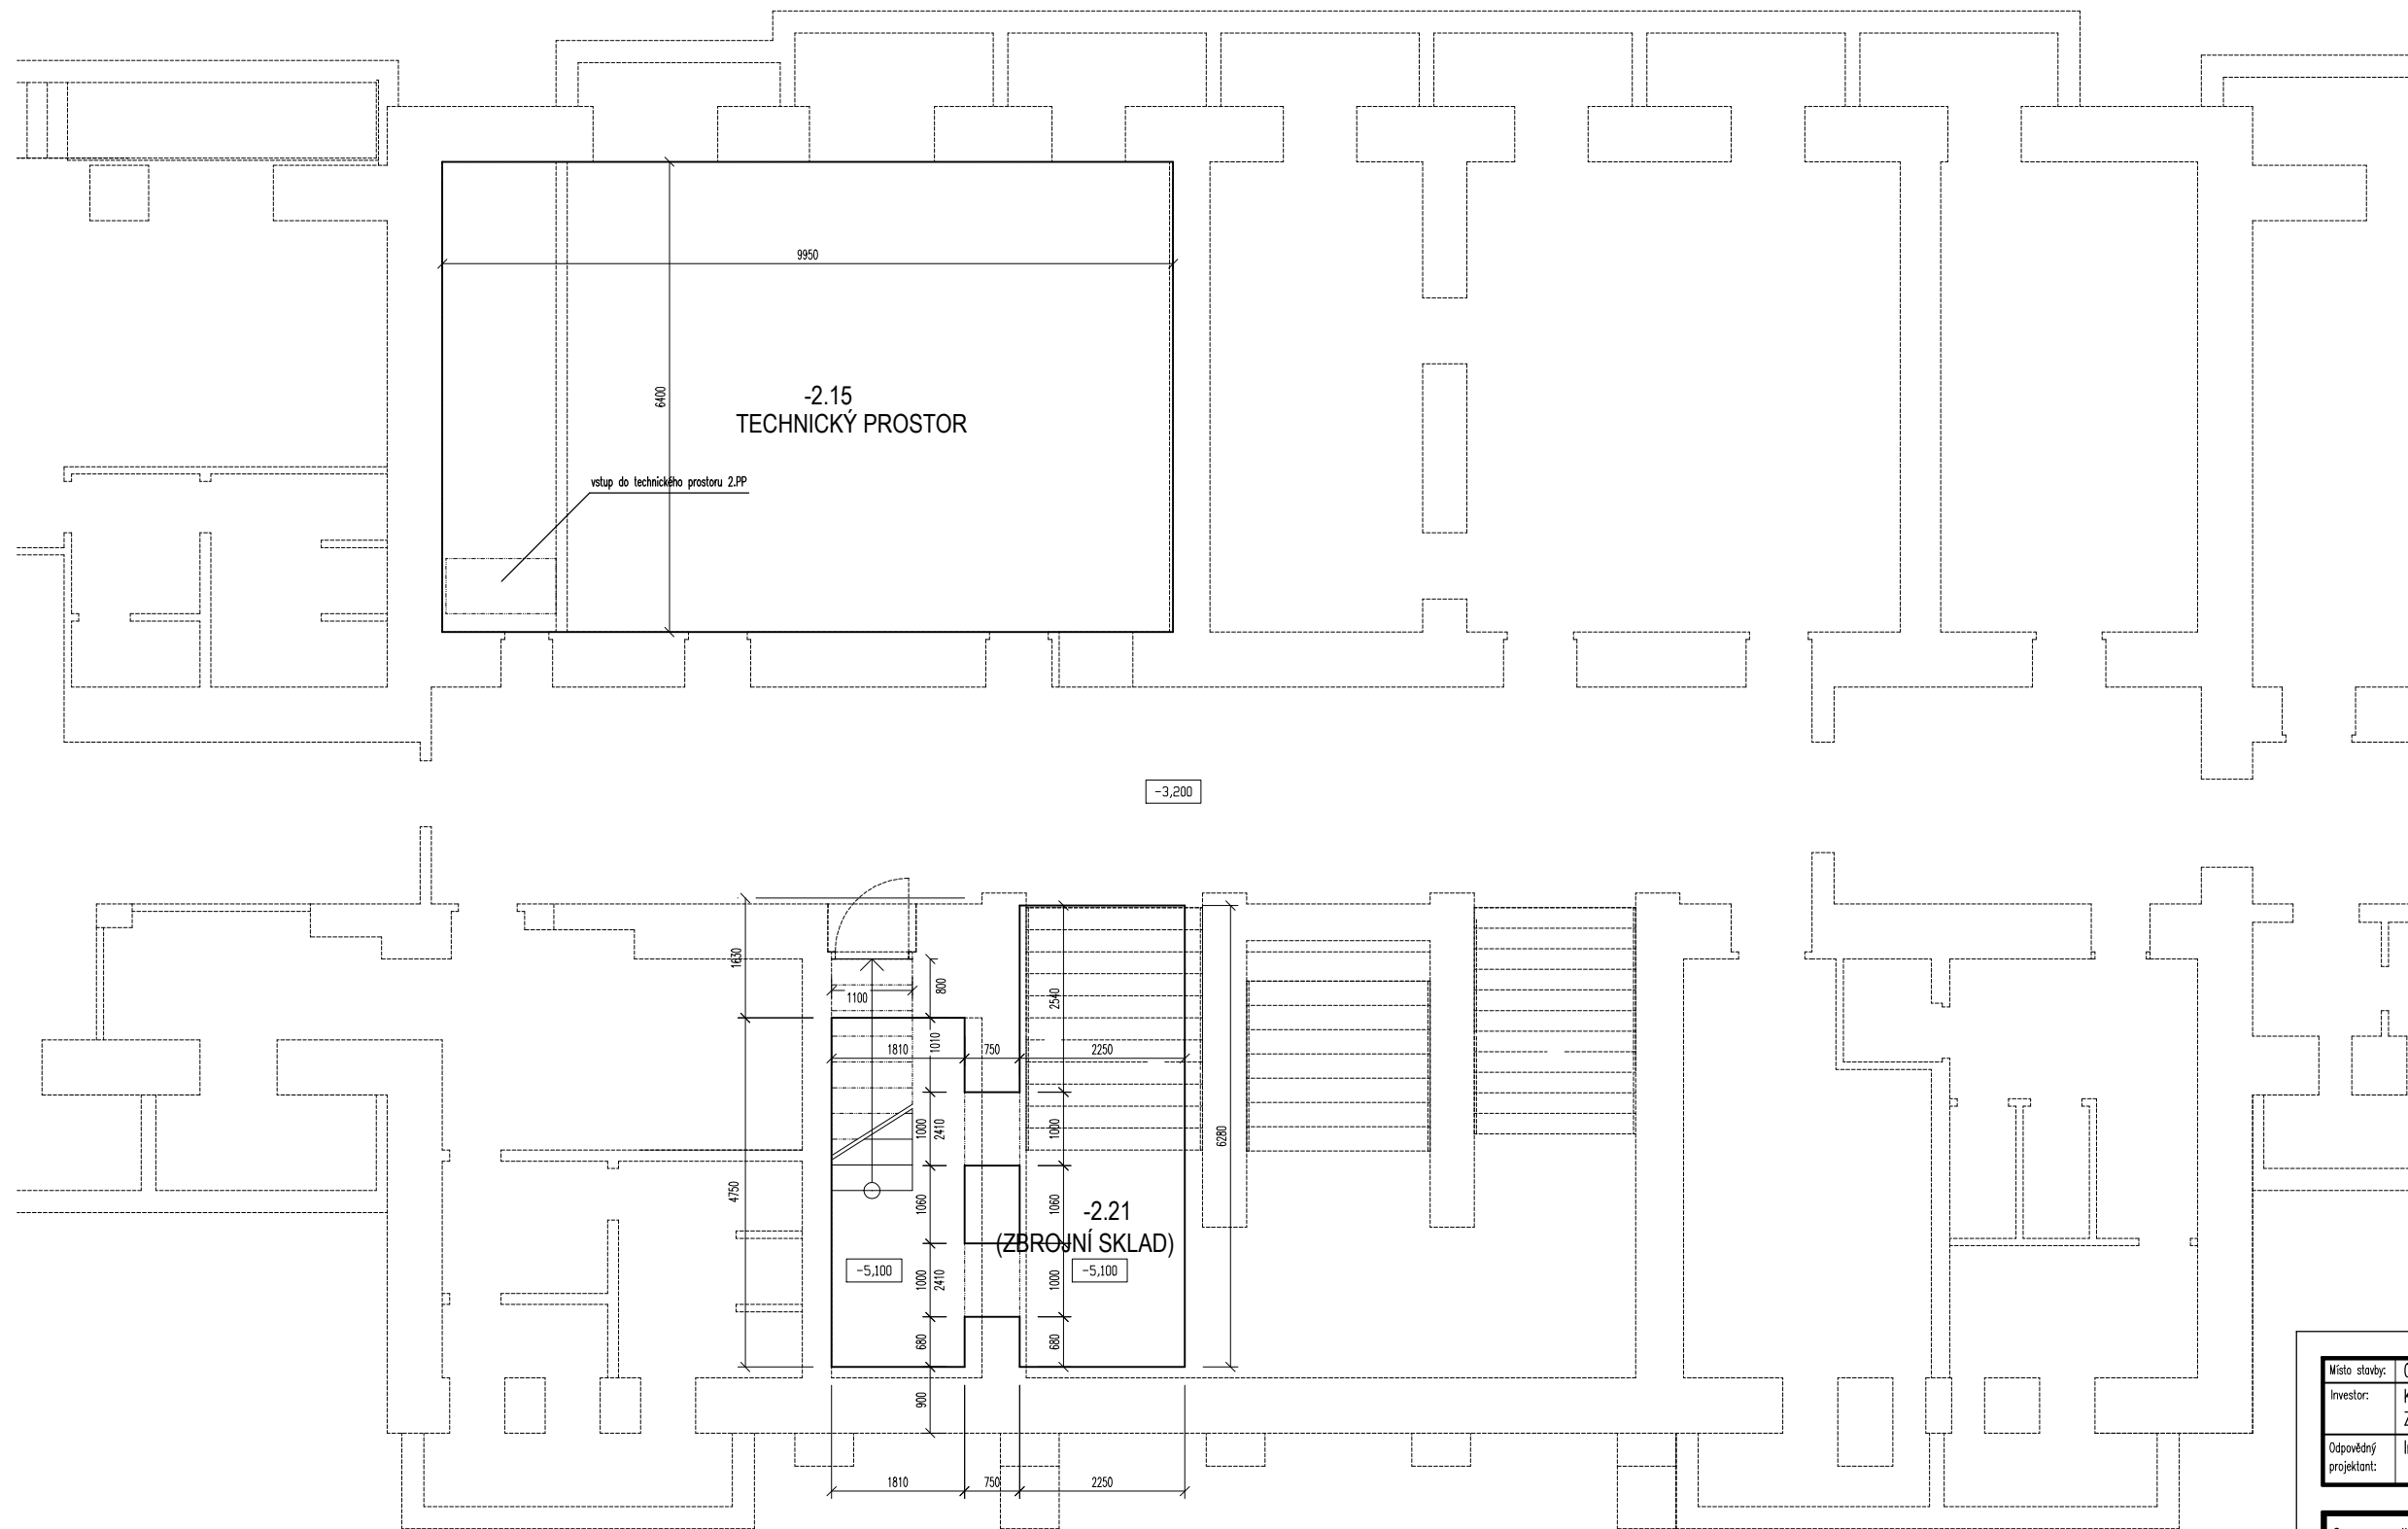

ÚROVEŇ PODLAHY 1.NP = $\pm 0,000$
= 406,12 m.n.m.

Místo stavby:	Objekt č.p. 759, ul. Komenského, Sokolov 356 01	Podpisy a razítka:	
Investor:	KÚ Karlovarský kraj Závodní 353, 360 06 Karlovy Vary		
Odpovědný projektant:	Ing. Rod Petr, Mezirolí 247, Nová Role 362 25 IČ: 4048 2901		

Sanace zavlných konstrukcí 1.PP objektu č.p. 759, ul. Komenského, Sokolov 356 01				Stavební část
Název výkresu:				Půdorys 2.PP – současný stav
Vypracoval:	Ing. Petr Rod	Kreslil:	Ing. Petr Rod	Datum: 08/2022
DPS		Kontroloval:		Datum:
Číslo kopie:		Při vykreslení na jiný formát se změni měřítko		Formát:
Patří k typu:		Měřítko:		Číslo výkresu:
–		SO/DPS/04/22		1:50
				F.1.1.2.1