

Výkres vytvořil program pp\_kan  
KATASTRY  
PARCELNÍ ČÍSLA  
DRUH POVRCHU  
VZDÁLENOSTI ŠACHET  
OZNAČENÍ ŠACHET

SMĚROVÉ POMĚRY

MĚŘÍTKA 1:500/100

KÓTA UPRAVENÉHO TERÉNU

HLOUBKA VÝKOPU

KÓTA VÝKOPU

KÓTA DNA POTRUBÍ

KÓTA PŮVODNÍHO TERÉNU

SROVNÁVACÍ ROVINA

STANIČENÍ [km/m]

PROFIL[mm]–MATERIÁL–DĚLKA[m]


SKLON[promile]–DĚLKA[m]

ULOŽENÍ

KAPACITNÍ PRŮTOK[l/s]–RYCHLOST[m/s]


(c)AutoPEN Liberec, tel:481120160, autopen@volny.cz

Sokolov	
st. 3404	
rostlý terén	
8.73	16.65
23.53	
5.67	25.62
3.00	
Š7	Š6/207.3
Š5/181.6	Š4/177.3
Š3	Š2/92.2

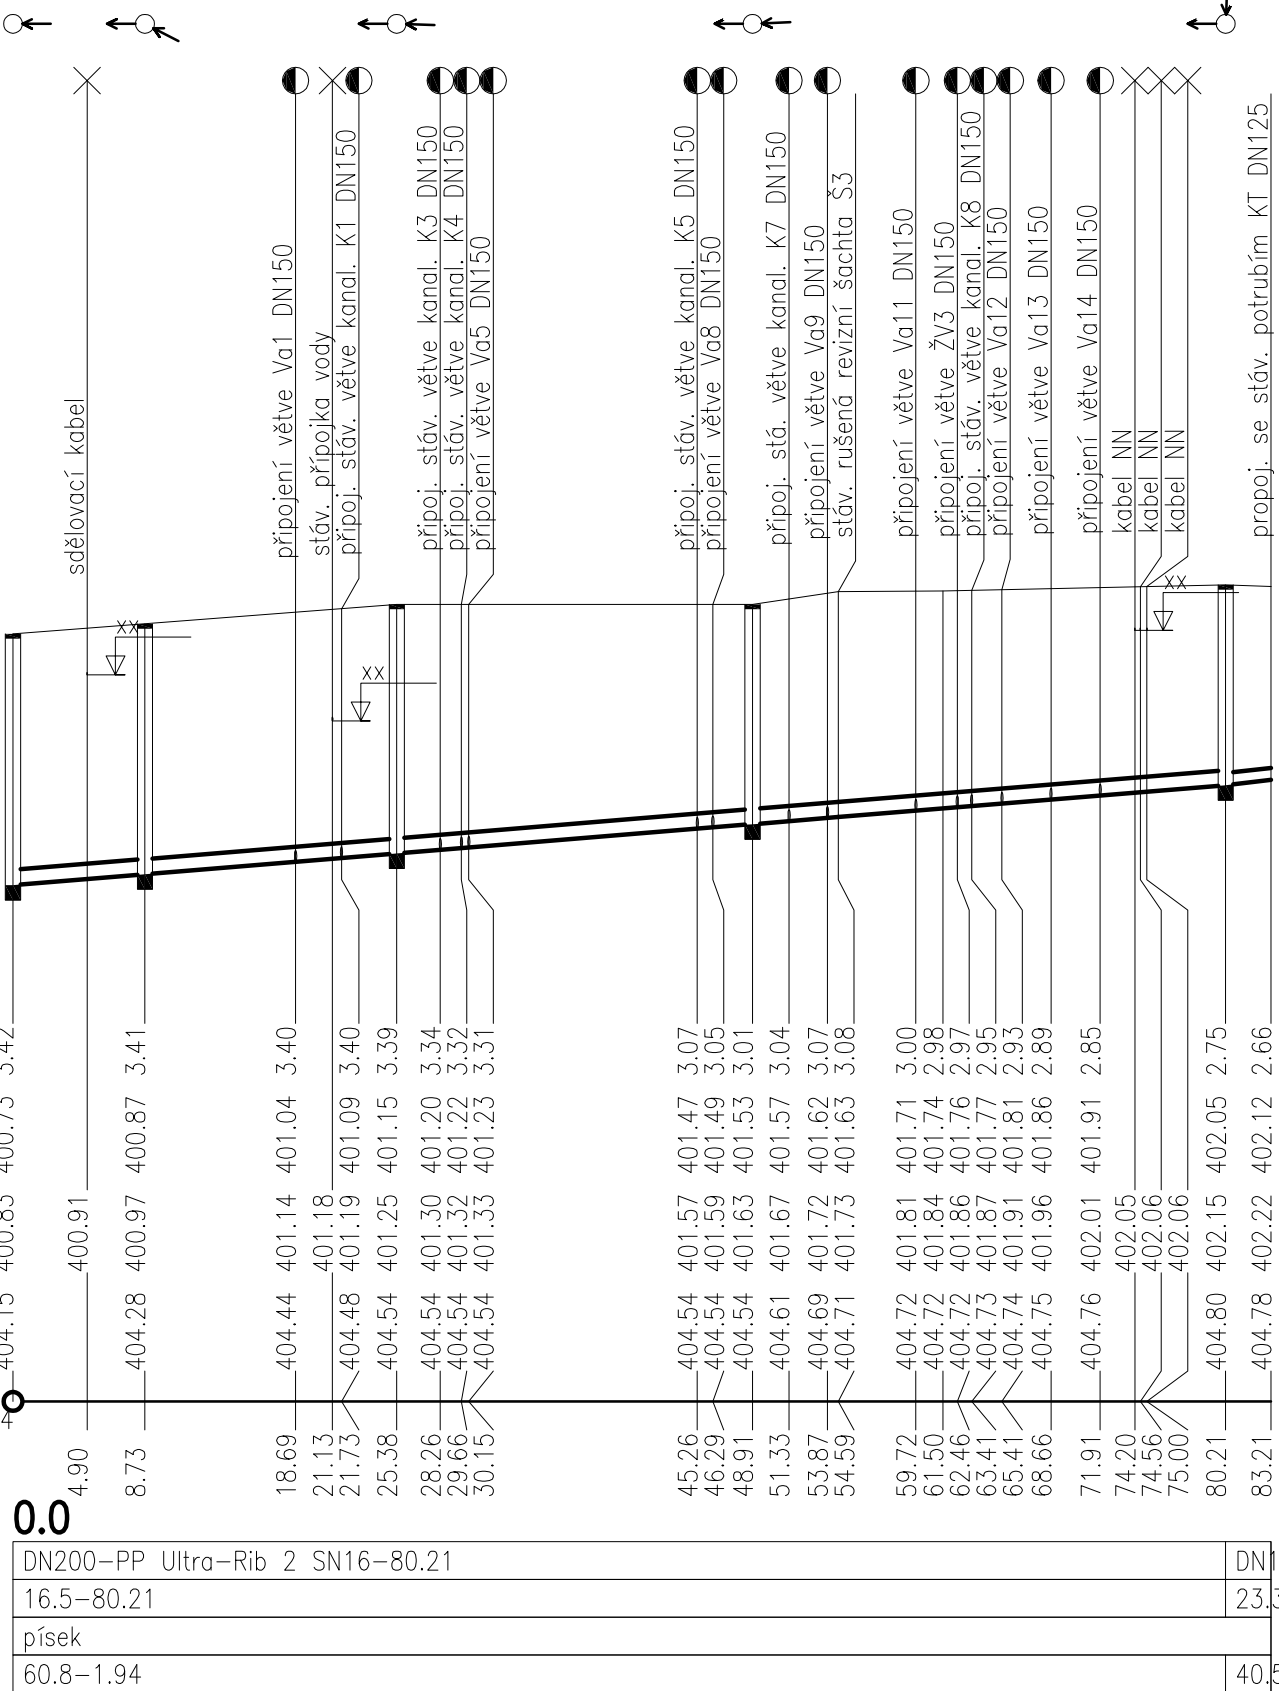

(c)AutoPEN Liberec, tel:481120160, autopen@volny.cz

Sokolov	
st. 3404	
rostlý terén	
6.17	
ZT o	Va1

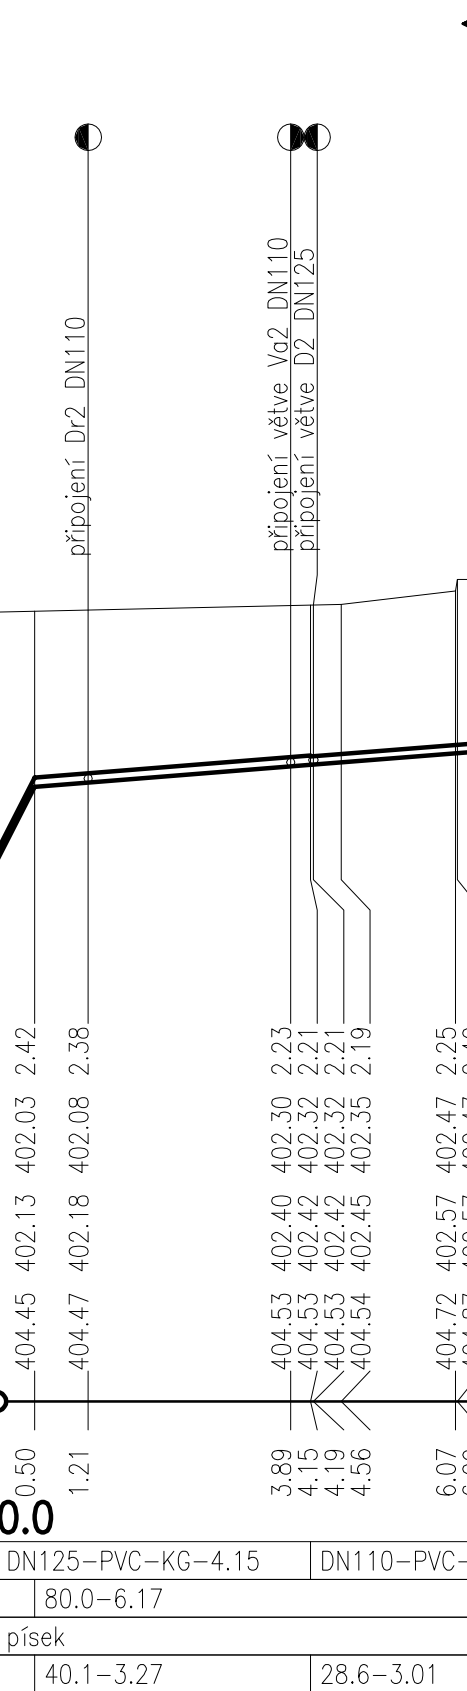


Sokolov	
st. 3404	
rost. ter	
1.23	
ZT	Dr2




(c)AutoPEN Liberec, tel:481120160, autopen@volny.cz

Sokolov	
st. 3404	
rostlý terén	
3.92	
ZT	Va2

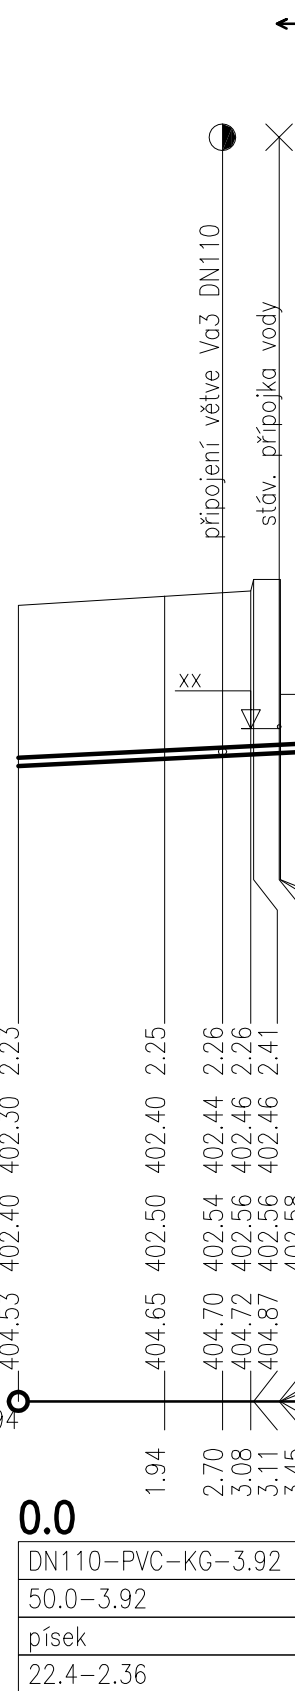


(c)AutoPEN Liberec, tel:481120160, autopen@volny.cz

Sokolov	
st. 3404	
rostlý terén	
2.77	1.22
ZT	Va3

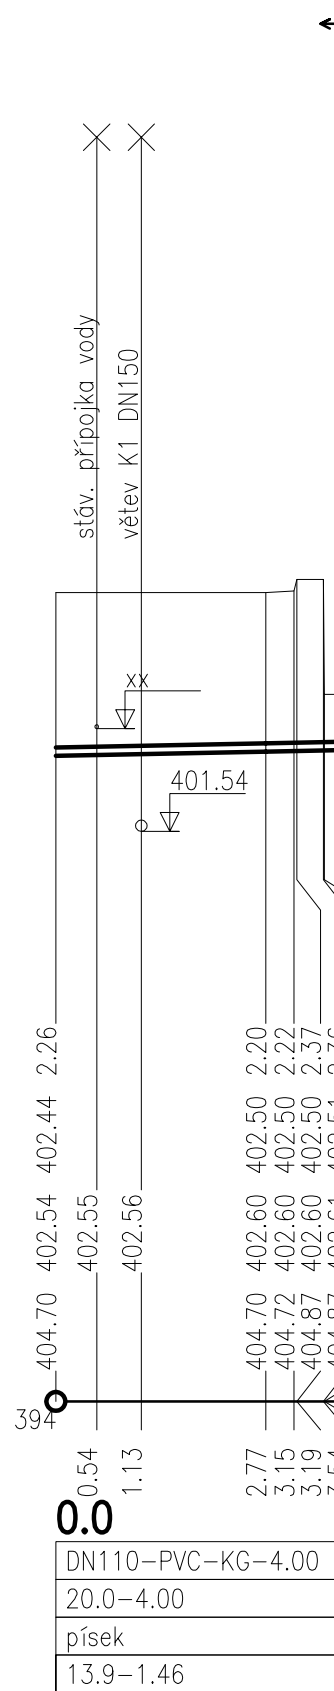


(c)AutoPEN Liberec, tel:481120160, autopen@volny.cz

Sokolov	
st. 3404	
rostlý terén	
2.53	0.76
ZT	D2

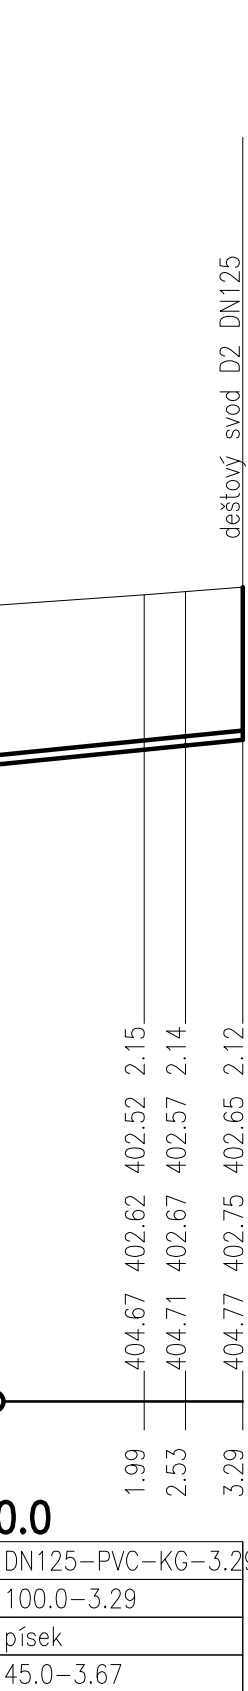


(c)AutoPEN Liberec, tel:481120160, autopen@volny.cz

Sokolov	
st. 3404	
rostlý terén	
6.85	
ZT	K1

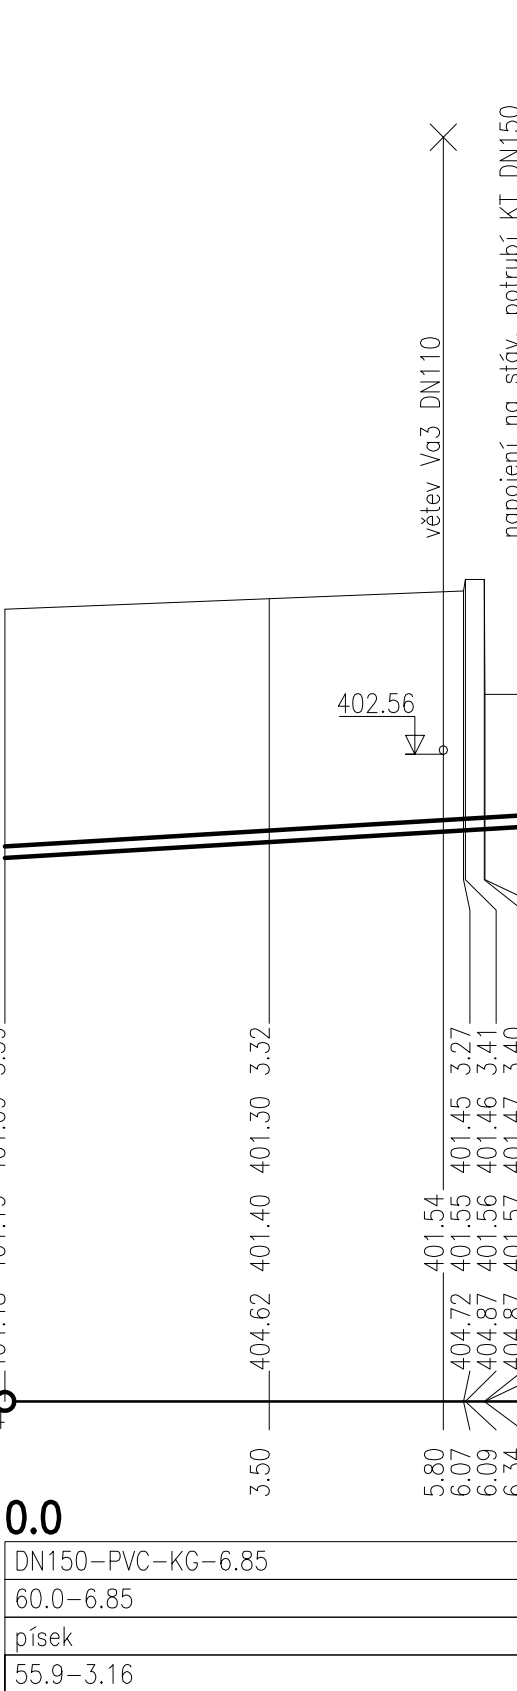


(c)AutoPEN Liberec, tel:481120160, autopen@volny.cz

Sokolov	
st. 3404	
rostlý terén	
1.29	
ZT	Žv1

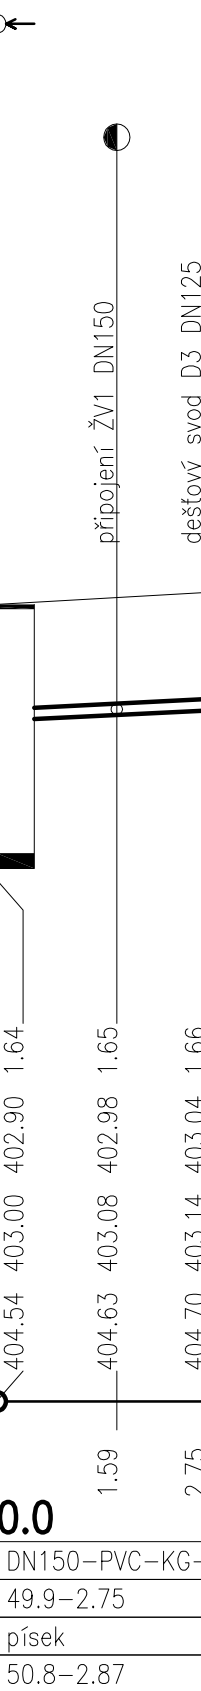


(c)AutoPEN Liberec, tel:481120160, autopen@volny.cz

Sokolov	
st. 3404	
rostlý terén	
2.46	
ZT	K3

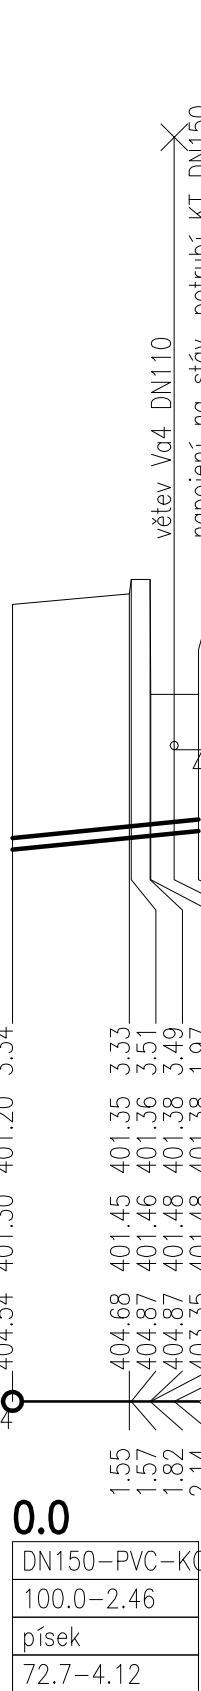


(c)AutoPEN Liberec, tel:481120160, autopen@volny.cz

Sokolov	
st. 3404	
rostlý terén	
2.51	
ZT	K4

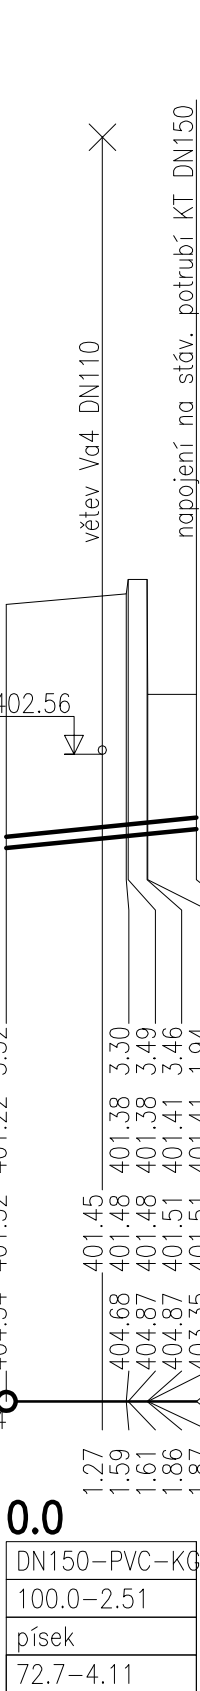

(c)AutoPEN Liberec, tel:481120160, autopen@volny.cz

Sokolov	
st. 3404	
rostlý terén	
1.01	1.32
ZT o	Va5

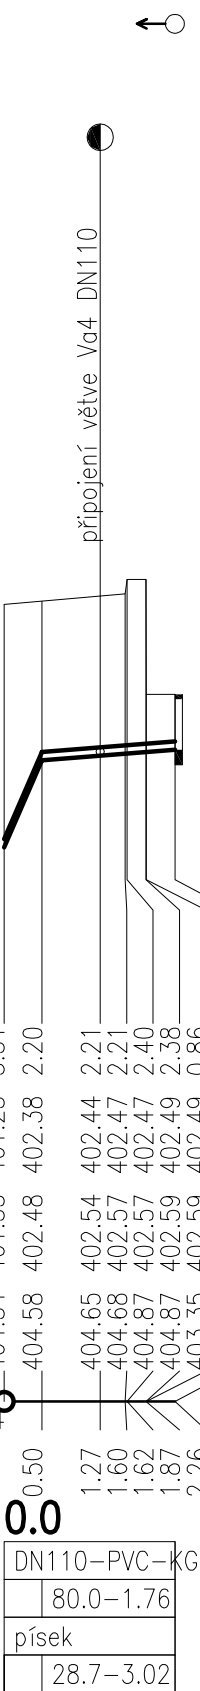

(c)AutoPEN Liberec, tel:481120160, autopen@volny.cz

Sokolov	
st. 3404	
rostlý terén	
1.01	1.32
ZT	Va4



ÚROVEŇ PODLAHY 1.NP = ±0,00 = 406,12 m.n.m.

ÚROVEŇ PODLAHY 1.PP = −3,20 = 402,92 m.n.m.

navrhl:	odp. projektant:	HIP :	Ing. Michaela PELIKÁNOVÁ projektová kancelář Botanická 256, Dolovice u Karlovy Vary tel 604 207 652
Ing. M. Pelikánová	Ing. M. Pelikánová	Ing. Petr ROD Meziříčí 247 Nová Role	
Kraj:	KARLOVARSKÝ		
Obec:	SOKOLOV		Autorizace:
Investor:	KO Karlovarský kraj, Závodní 353, 360 06 Karlovy Vary		
Datum:	11/2022	Stupeň: DPS	
		Zakázkové číslo:	26–P–22
Sanace zavhlých konstrukcí 1.PP objektu č.p. 759 ul. Komenského, 356 01 Sokolov			
<b>F.1.4.5 ZDRAVOTNĚ TECHNICKÉ INSTALACE</b>			
Příloha:	Podélné řezy kanalizace I.	Měřítko:	Formát: 6x A4
			Číslo přílohy: F.1.4.5.4