


3388/11

3388/

3388/1

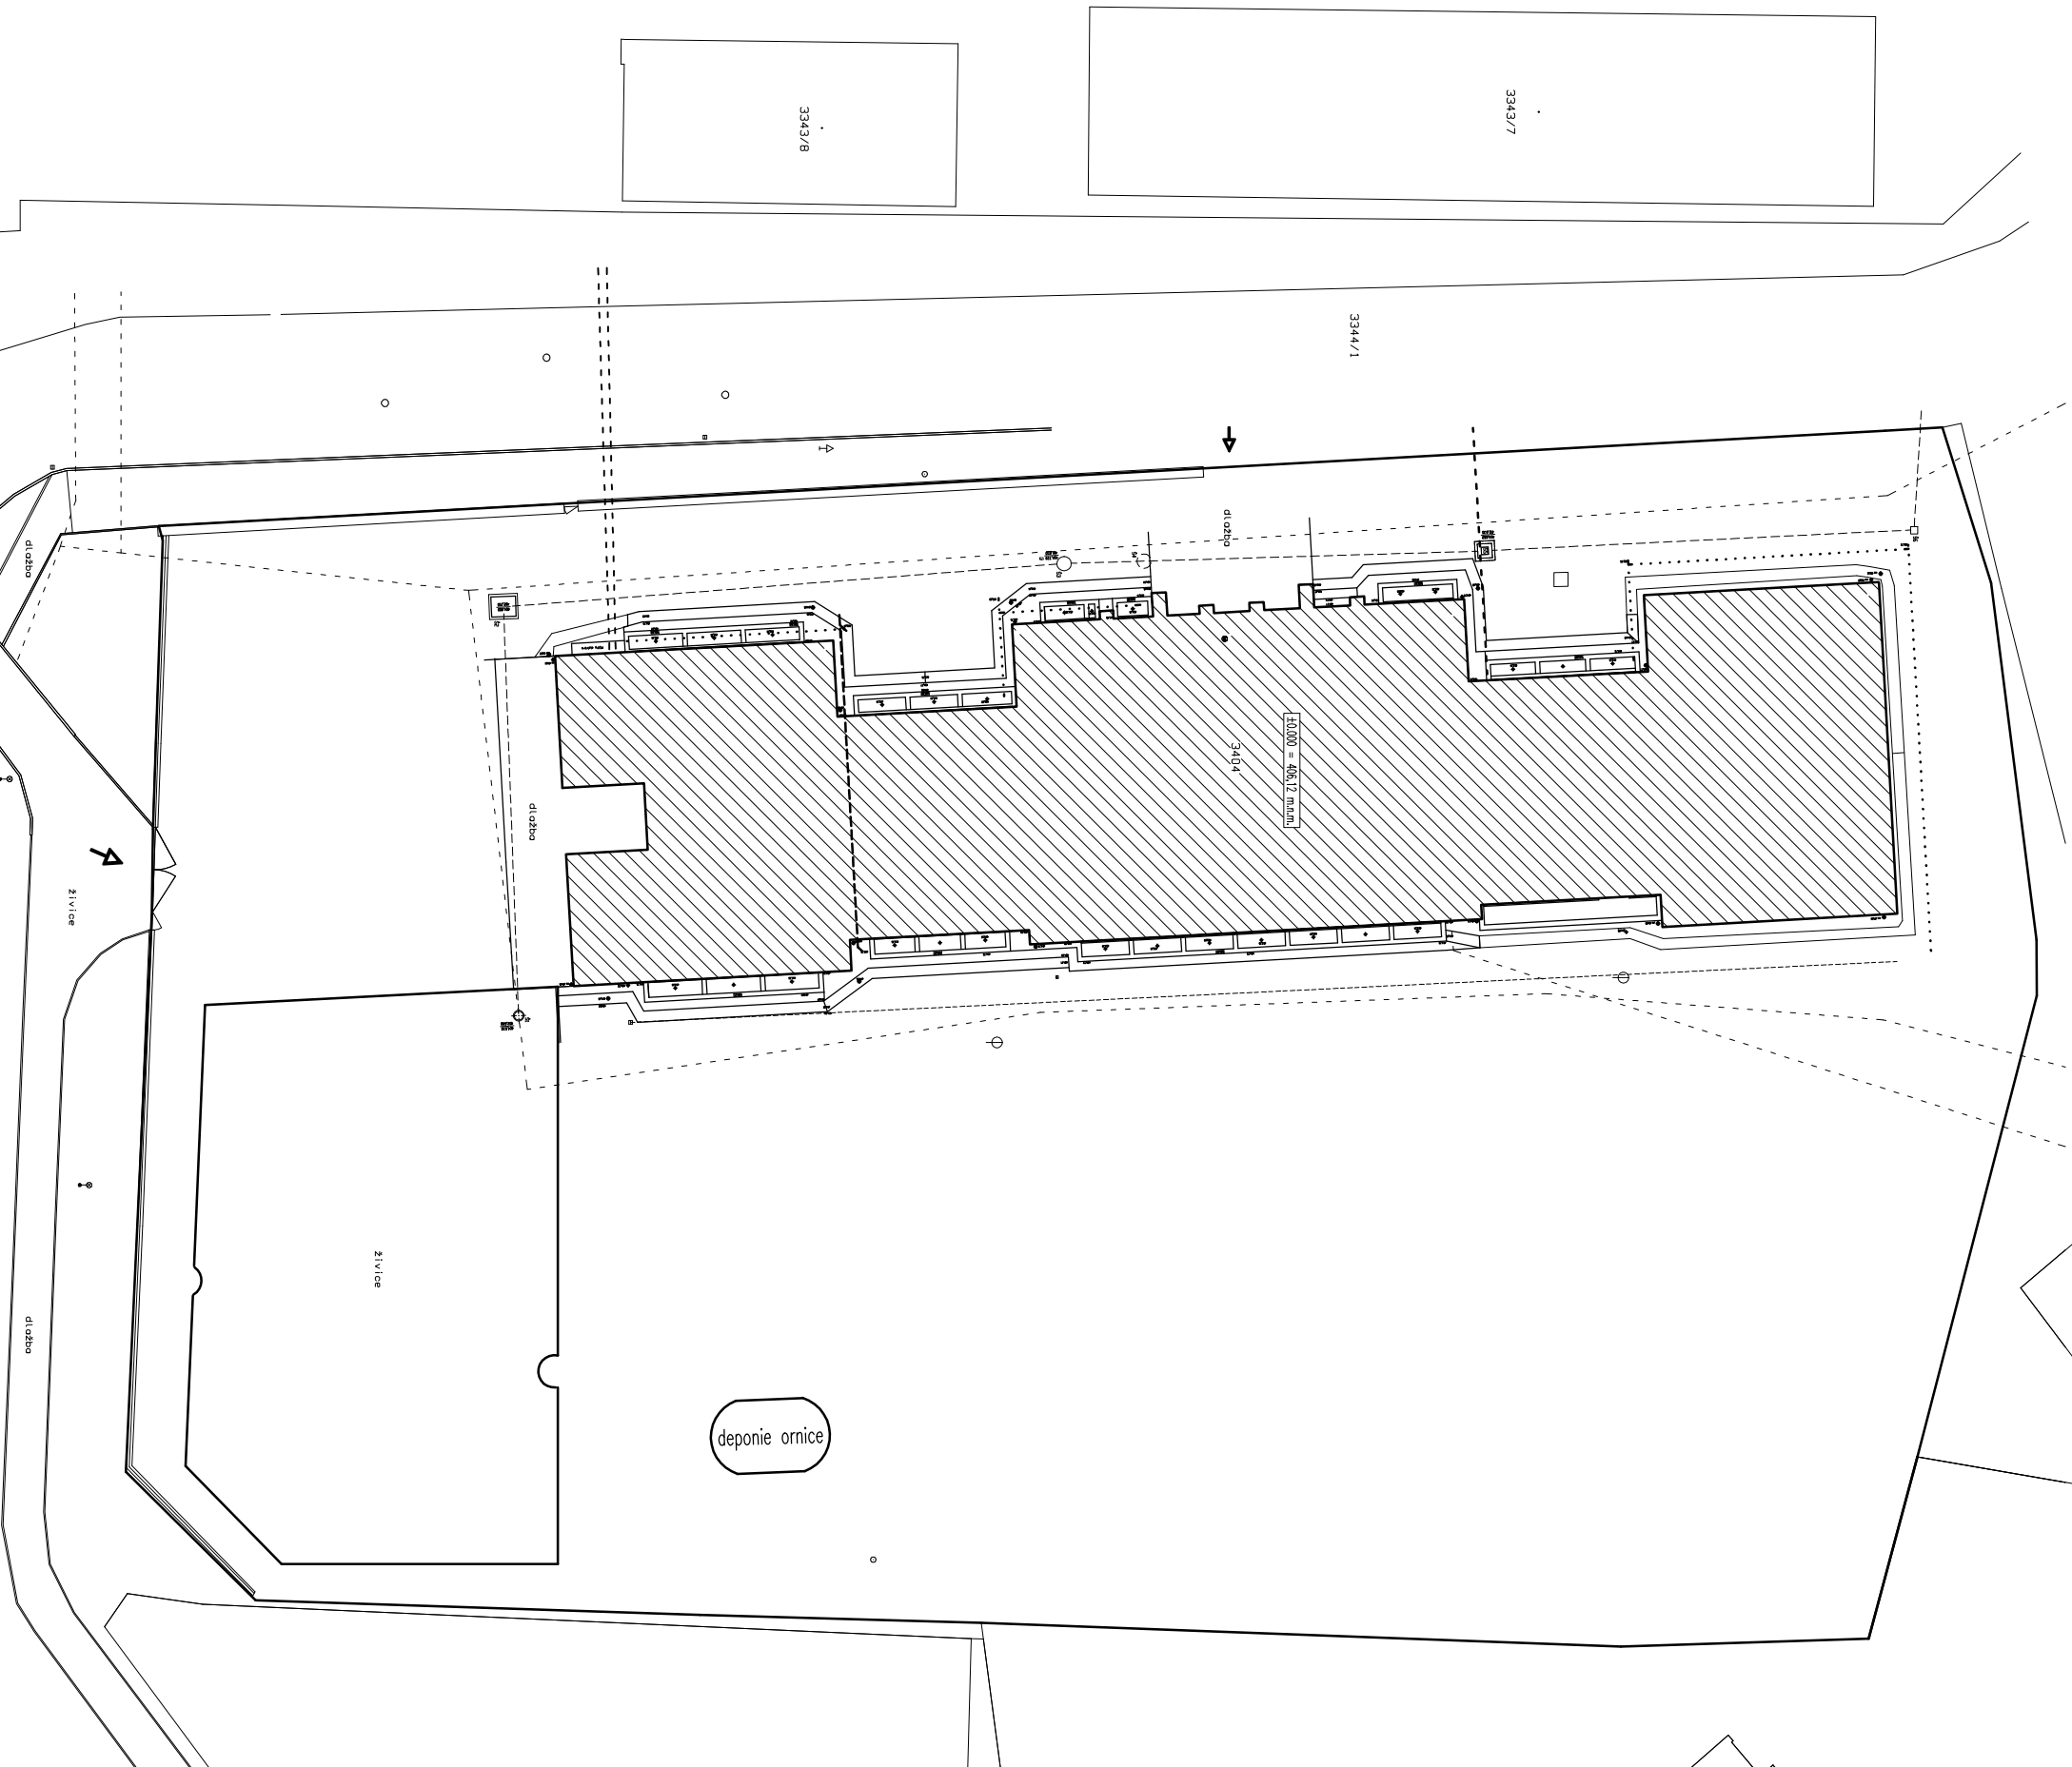

deponie ornice

LEGENDA ZNAČEK

- | | |
|-------|---|
| — | Rozsahy oplocení staveniště |
| ◻ | Slavební razantůž s průmyslovými čtverci |
| ● | Nápojení staveniště vodovodu |
| ○ | Nápojení kanalizace na kanalizační šachtě |
| ▲ | Přijíždě automobilů na staveniště |
| • | Vstup pěších na staveniště |
| • | Stoup elektrického vedení |
| D. 0. | Dopadne omítky |

Město sítě: Investor: Objekt č.p. 759, ul. Komenského, Smolná 356 01 KÚ Kolárovný kraj Závazní 353, 360 06 Karlový Voz Ing. Rost Petr, Město 247, Nová Role 362 25 IČ: 4048 2901	Podpis a razítko:
--	-------------------

Úroveň podlahy 1.NP = $\pm 0,000 = 406,12$ m.n.m



Důležité upozornění

Stavebník zajišťí při předání staveniště vyřízení a ověření všech stávajících podzemních zařízení příslušnými správci. Vyřízení bude řádně zaznamenáno ve stavebním deníku. Dodavatel nesmí zahájit výkopové práce před vyříčením a ověřením stavu.

[illegible]

- PODZEMNÍ VEDENÍ NN – STÁVAJÍCÍ

PODZEMNÍ VEDENÍ CETIN – METALICKÝ KABEL – STÁVAJÍCÍ

KANALIZACE DEŠŤOVÁ – STÁVAJÍCÍ

KANALIZACE SPLAŠKOVÁ – STÁVAJÍCÍ

KANALIZACE JEDNOTNÁ – STÁVAJÍCÍ

VODOVOD – STÁVAJÍCÍ

TEPLOVOD – STÁVAJÍCÍ

DRENŽ – NOVÁ

Stavba: zavlnířná konstrukce 1.PP objektu č.p. 759, ul. Komenského, Sokolov 356 01		Stavba: E-2	
Město: ofence			
vypracoval:	Ing. Petr Růd	kreslil:	Ing. Petr Růd
DPS		kancelace:	
Číslo kopie:	První z kopíí	Znak: DPS/04/22	Termín: 1.2.200
Príloha: 1		Forma: E-2	