




Brána A - přípravné práce (1:50)

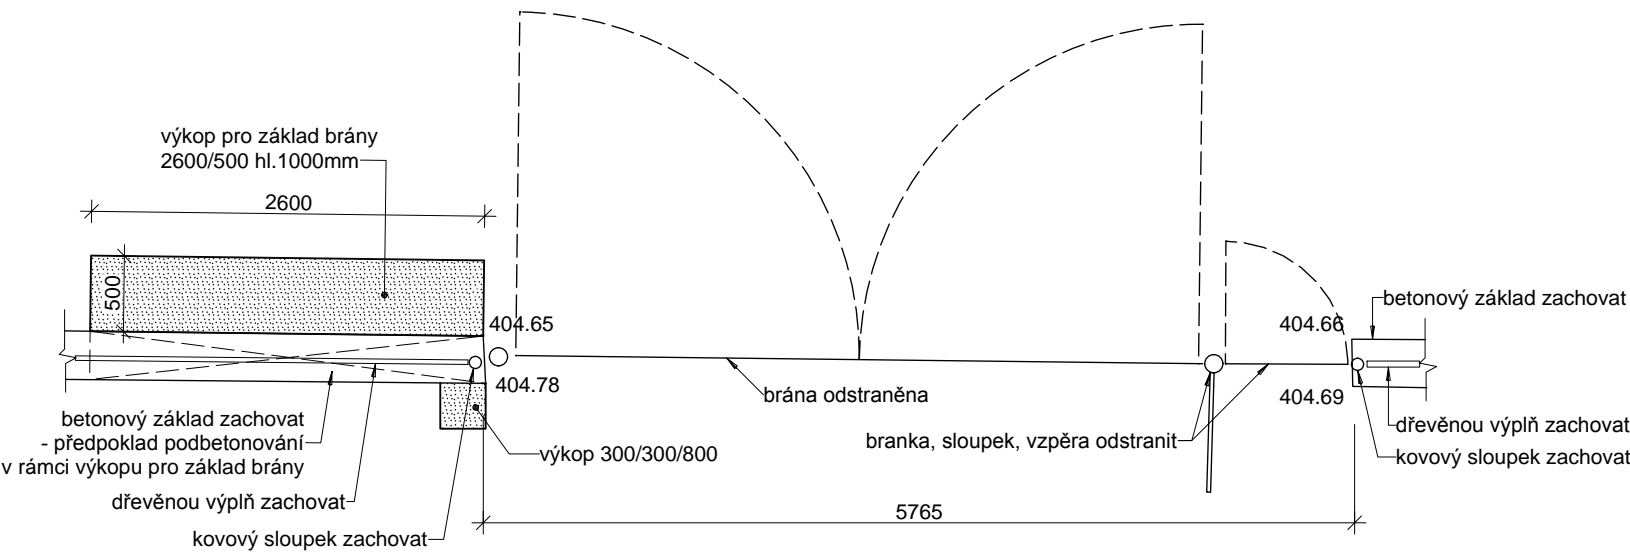

Brána A - nový stav (1:50)

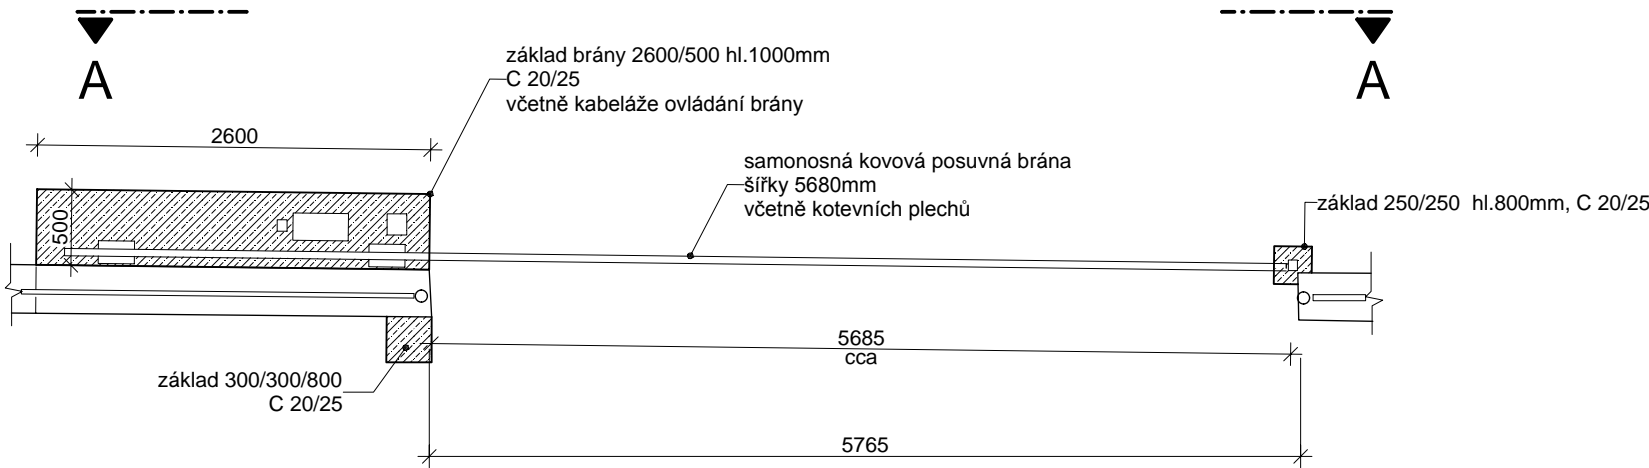

Pohled A (1:50)

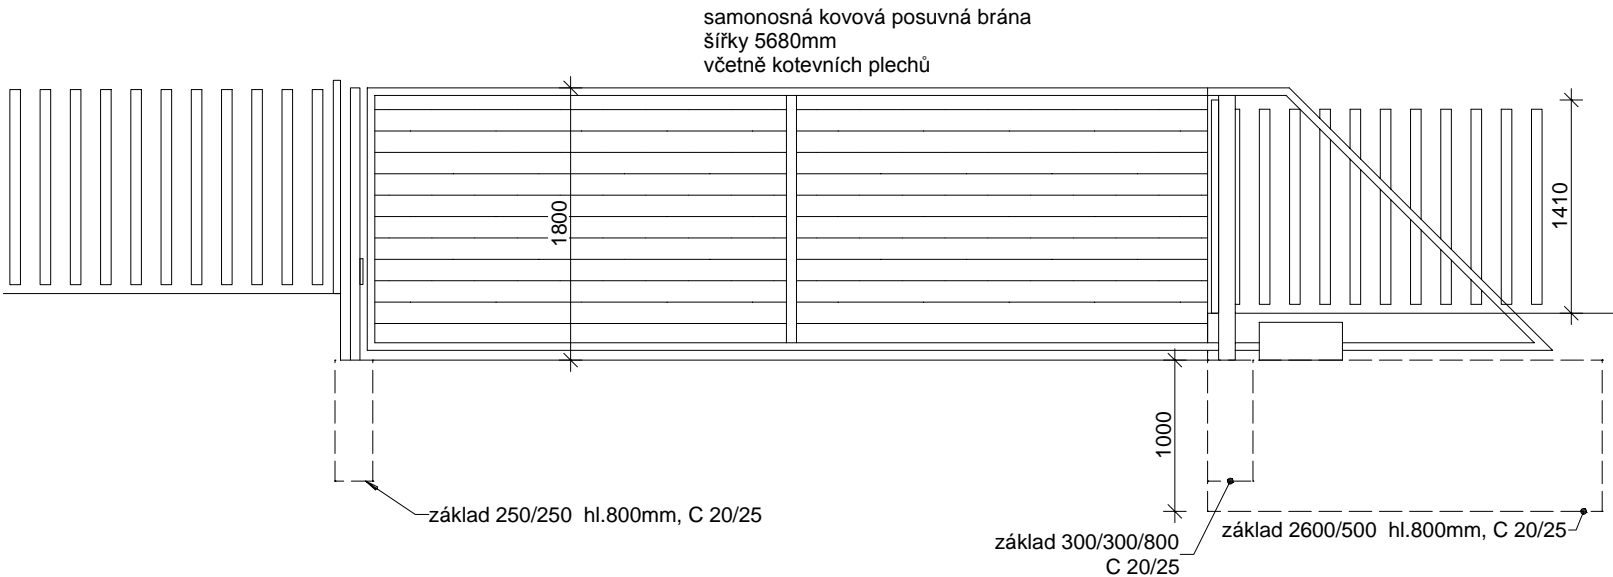

Povrchová úprava brány, branky

Žárové zinkování

Projektant:	Ing. Věroslav Vopat	Vedoucí zakázky:	Ing. Jan Dušek		
DPT	Objednatel:	Karlovarský kraj, Závodní 356/88, 360 06 Karlovy Vary		Zakázka č.:	2022/57
	Zakázka:	Zabezpečení vstupů do objektu Komenského 759, Sokolov		Stupeň:	DSP
				Datum:	20.4.2023
				Měřítko:	1:50
projekty	Dokumentace/část:	Stavební část		Formát:	A3/2
	Brána A				4