Půdorys 1.NP
měřítko 1:50

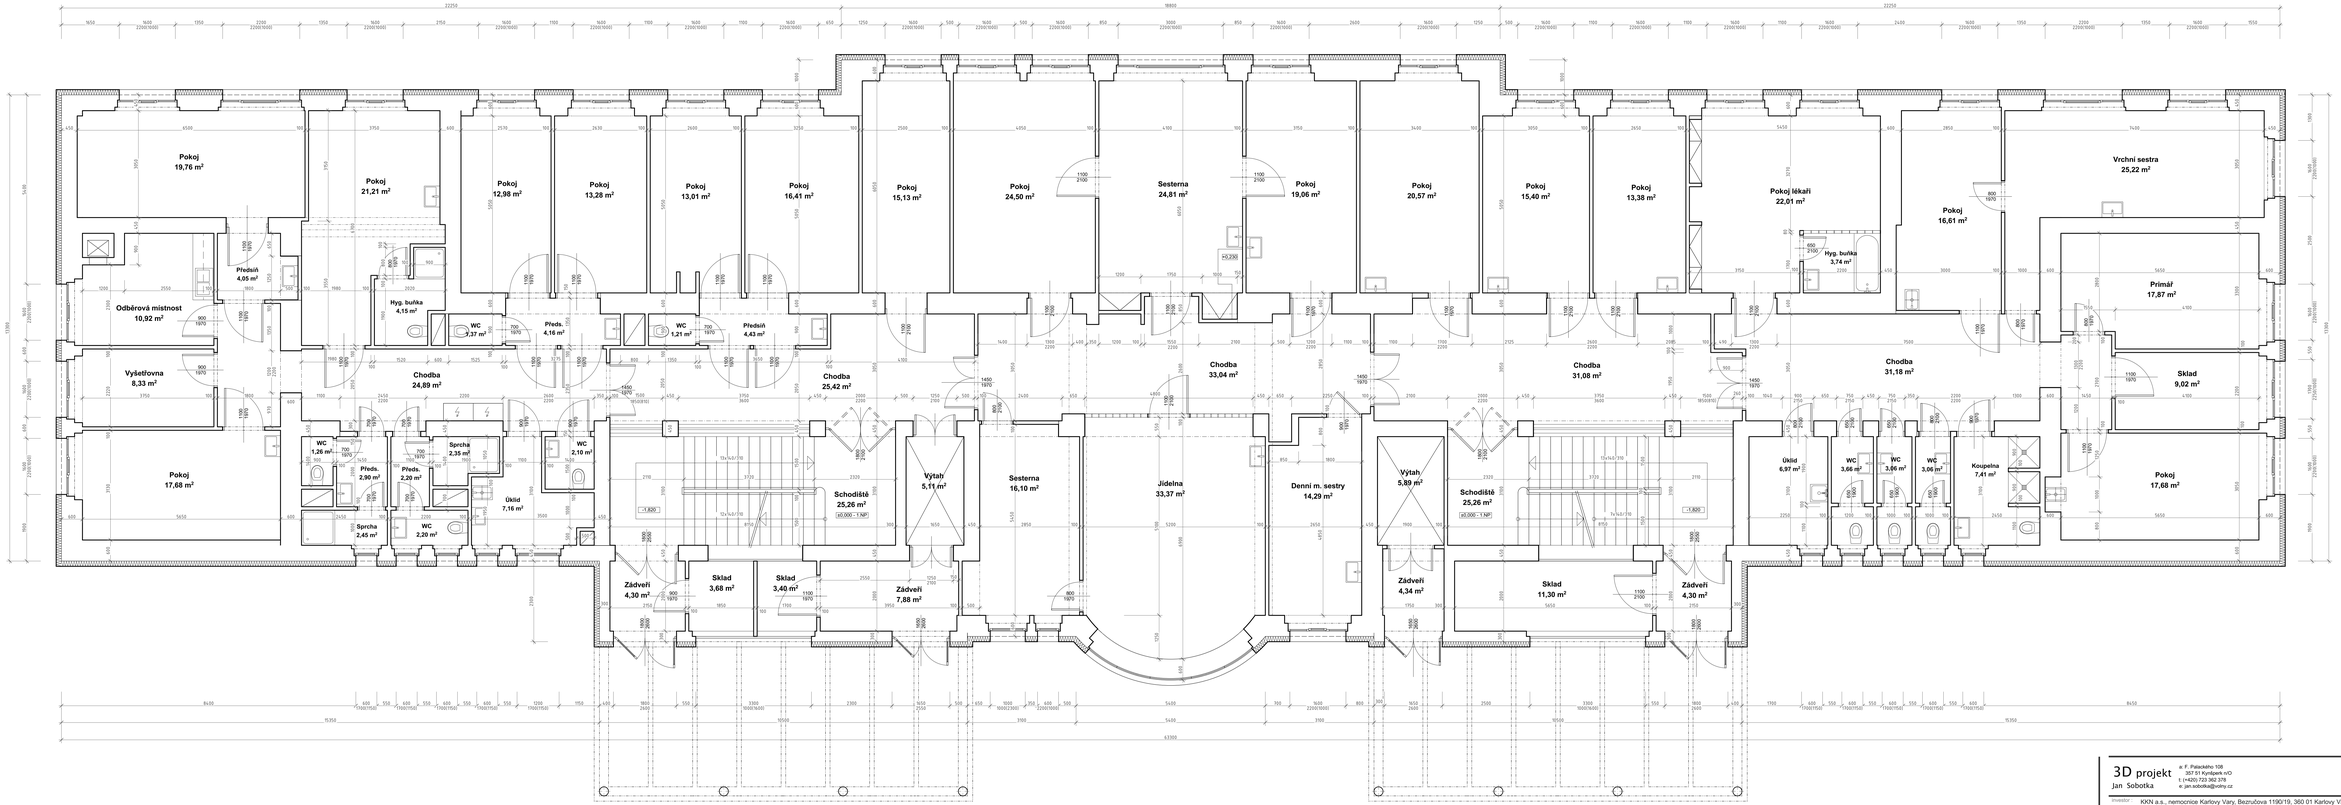

3D projekt Jan Sobotka	ul. F. Palackého 108 357 51 Kynšperk n/O t. (+420) 723 362 378 e: jan.sobotka@v-dry.cz
investor:	KKN a.s., nemocnice Karlovy Vary, Bezručova 1190/19, 360 01 Karlovy Vary
akce:	Nemocnice Cheb Pavilon C – stávající stav objektu k 03/2023
HIP:	Jan Sobotka
projektant:	Jan Sobotka
měřítko: 1:50	datum: 03/2023
č. zakázky: 424/23	stupeň: ZSS
část:	
výkres: Půdorys 1.NP	č. výkresu: D.02
	Číslo paré: