

Žadatel:
LANG ŠPINAR ATELIER s.r.o.
Málková Lenka
Ruská 779/102
10000 Praha
IČO: 27171850

Evid. číslo žádosti: 2023389642
Evid. číslo subjektu: 0000143282

Ostrovská teplárenská, a.s.
1210
36338 Ostrov

Žádám Vás o vyjádření k technické infrastruktuře z důvodu:
Existence sítí

Název akce:
Výstavba Ostrov

Výška stavby (m): 12

Vybraný způsob doručení vyjádření: e-mailem

Žádost vytvořena: 15.02.2023


S pozdravem

Málková Lenka

Telefon: | Mobil: +420728061847 | E-mail: malkova@lang-spinar.cz

Evid. č. žádosti: 2023389642
Pořadové číslo polygonu: 1
Katastrální území: Ostrov nad Ohří (Karlovy Vary) 715883
Popis polygonu: parc. č. 224/85

Polygon 1 - Detail

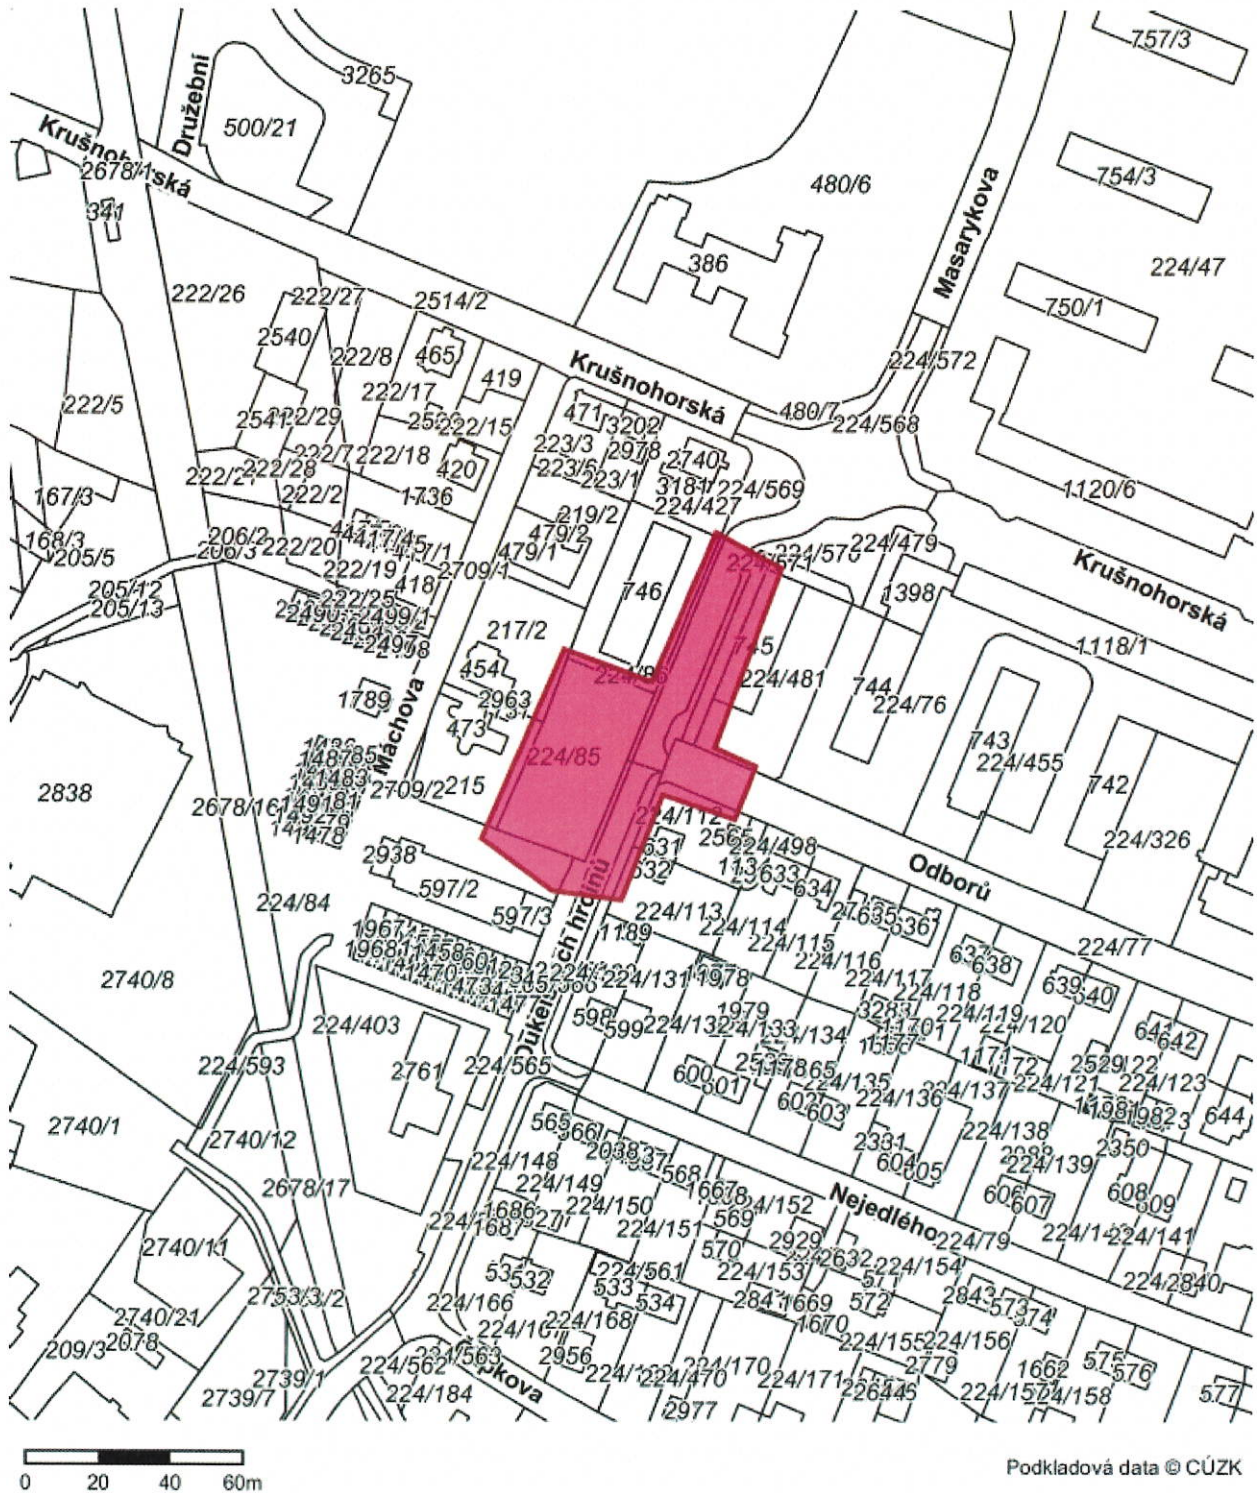

OSTROVSKÁ TEPLÁRENSKÁ, a. s.
Mořičovská 1210, Ostrov 363 01

LANG ŠPINAR ATELIER s.r.o.
Málková Lenka
Ruská 779/102
100 00 Praha
IČ: 27171850

Váš e-mail / ze dne
/ 15. 2. 2023

Naše značka
230217 Pav/

Vyřizuje / linka
Pavelek/302

Místo odeslání / datum
Ostrov /17. 02. 2023

**Věc: Existence sítí
Výstavba Ostrov**

Dobrý den,

k Vaší žádosti o stanovisko k existenci sítí v naší správě sdělujeme následující:

1. S odkazem na zákon č. 201/2012 Sb., zákon o ochraně ovzduší §16, odst. 7 který udává: Právnická a fyzická osoba je povinna, je-li to pro ni technicky možné a ekonomicky přijatelné, u nových staveb nebo při změnách stávajících staveb využít pro vytápění teplo ze soustavy zásobování tepelnou energií nebo zdroje, který není stacionárním zdrojem. Žádáme o doložení posouzení navrhovaného řešení dle platné legislativy.
Doporučujeme, aby toto posouzení zpracovala osoba s osvědčením energetického auditora, aby byla zajištěna objektivita posouzení.
2. Vzhledem k blízkosti rozvodů SCZT od zájmového území má Ostrovská teplárenská, a.s. (OT) jako provozovatel sítě SCZT zájem o připojení výrobního areálu.
3. Ve věci zásobování teplem bychom rádi zahájili s investorem osobní jednání. Kontaktní osobou v této věci je Ing. Tibor Hrušovský, předseda představenstva (tel. sekretariát PP: 353 610 321).
4. Tento doklad nenahrazuje vyjádření k projektové dokumentaci k územnímu a stavebnímu řízení a žádáme o předložení projektové dokumentace na předmětnou akci.
5. V zájmovém území se nacházejí inženýrské sítě a podzemní zařízení ve správě naší společnosti. Tato zařízení jsou v situaci zakreslena informativně.
6. Stávající inženýrské sítě a podzemní zařízení ve správě naší společnosti je potřebné vytýčit před zahájením prací naším pracovníkem – p. Jiří Solarš (tel. 602178973).
7. V případě výkopových prací při souběhu a křížení se stávajícími inženýrskými sítěmi a podzemními zařízeními požadujeme respektovat ČSN 73 6005 Prostorové uspořádání sítí technického vybavení.

8. Při realizaci stavby nesmí dojít k výrazným změnám v krytí inženýrských sítí a podzemních zařízení ve správě naší společnosti.
9. Obnažené zařízení ve správě naší společnosti je nutné zabezpečit před poškozením. Před jeho záhozem vyzvat výše uvedeného pracovníka naší společnosti (viz ad 2.) ke kontrole, ze které bude proveden záznam potvrzený tímto pracovníkem.
10. Nad zařízením naší společnosti nesmí být umístěno složiště materiálu a zřizováno zařízení staveniště.

S pozdravem

Ivan Pavelek

člen představenstva **Ostrovská teplotárenská, a.s.**



Moičovská 1210 (5)

363 38 Ostrov

IČO: 49790498, DIČ: CZ49790498

tel.: 353 610 342

223/6

223/1

2740

3181

224/569

2935

219/2

224/

479/1

479/2

Ostrovská tepleárenská, a.s.
Primární a sekundární tepelné rozvody jsou informa-
tivně zakresleny dle stávající dokumentace OT, a.s.
Zařízení je nutno upřesnit vytyčením přímo na místě.
Foto vyjádření nenabírázuje stanovisko OT, a.s.,
ke stavebnímu řízení.

Ochranné pásmo čísl 2,5 m na obě strany zařízení
- viz. zákon č. 458/2000 Sb. § 97.

Evidenční číslo vyjádření:

Datum: 14.2.23

Podpis:

746

224/571

224/570

217/2

Ostrovská tepleárenská, a.s.

Moičcovská 1210 (5)

363 38 Ostrov

IČO: 49790498, DIČ: CZ49790498

tel.: 363 610 342

745

224/481

2963

1737

224/8

Dukelských hrdinů

224/112

631

2565

224/498

632

633

634

597/3

224/113

224/114

224/115

1189

224/130

224/131

1977

1978

224/116


2748


464

465

466

4/564

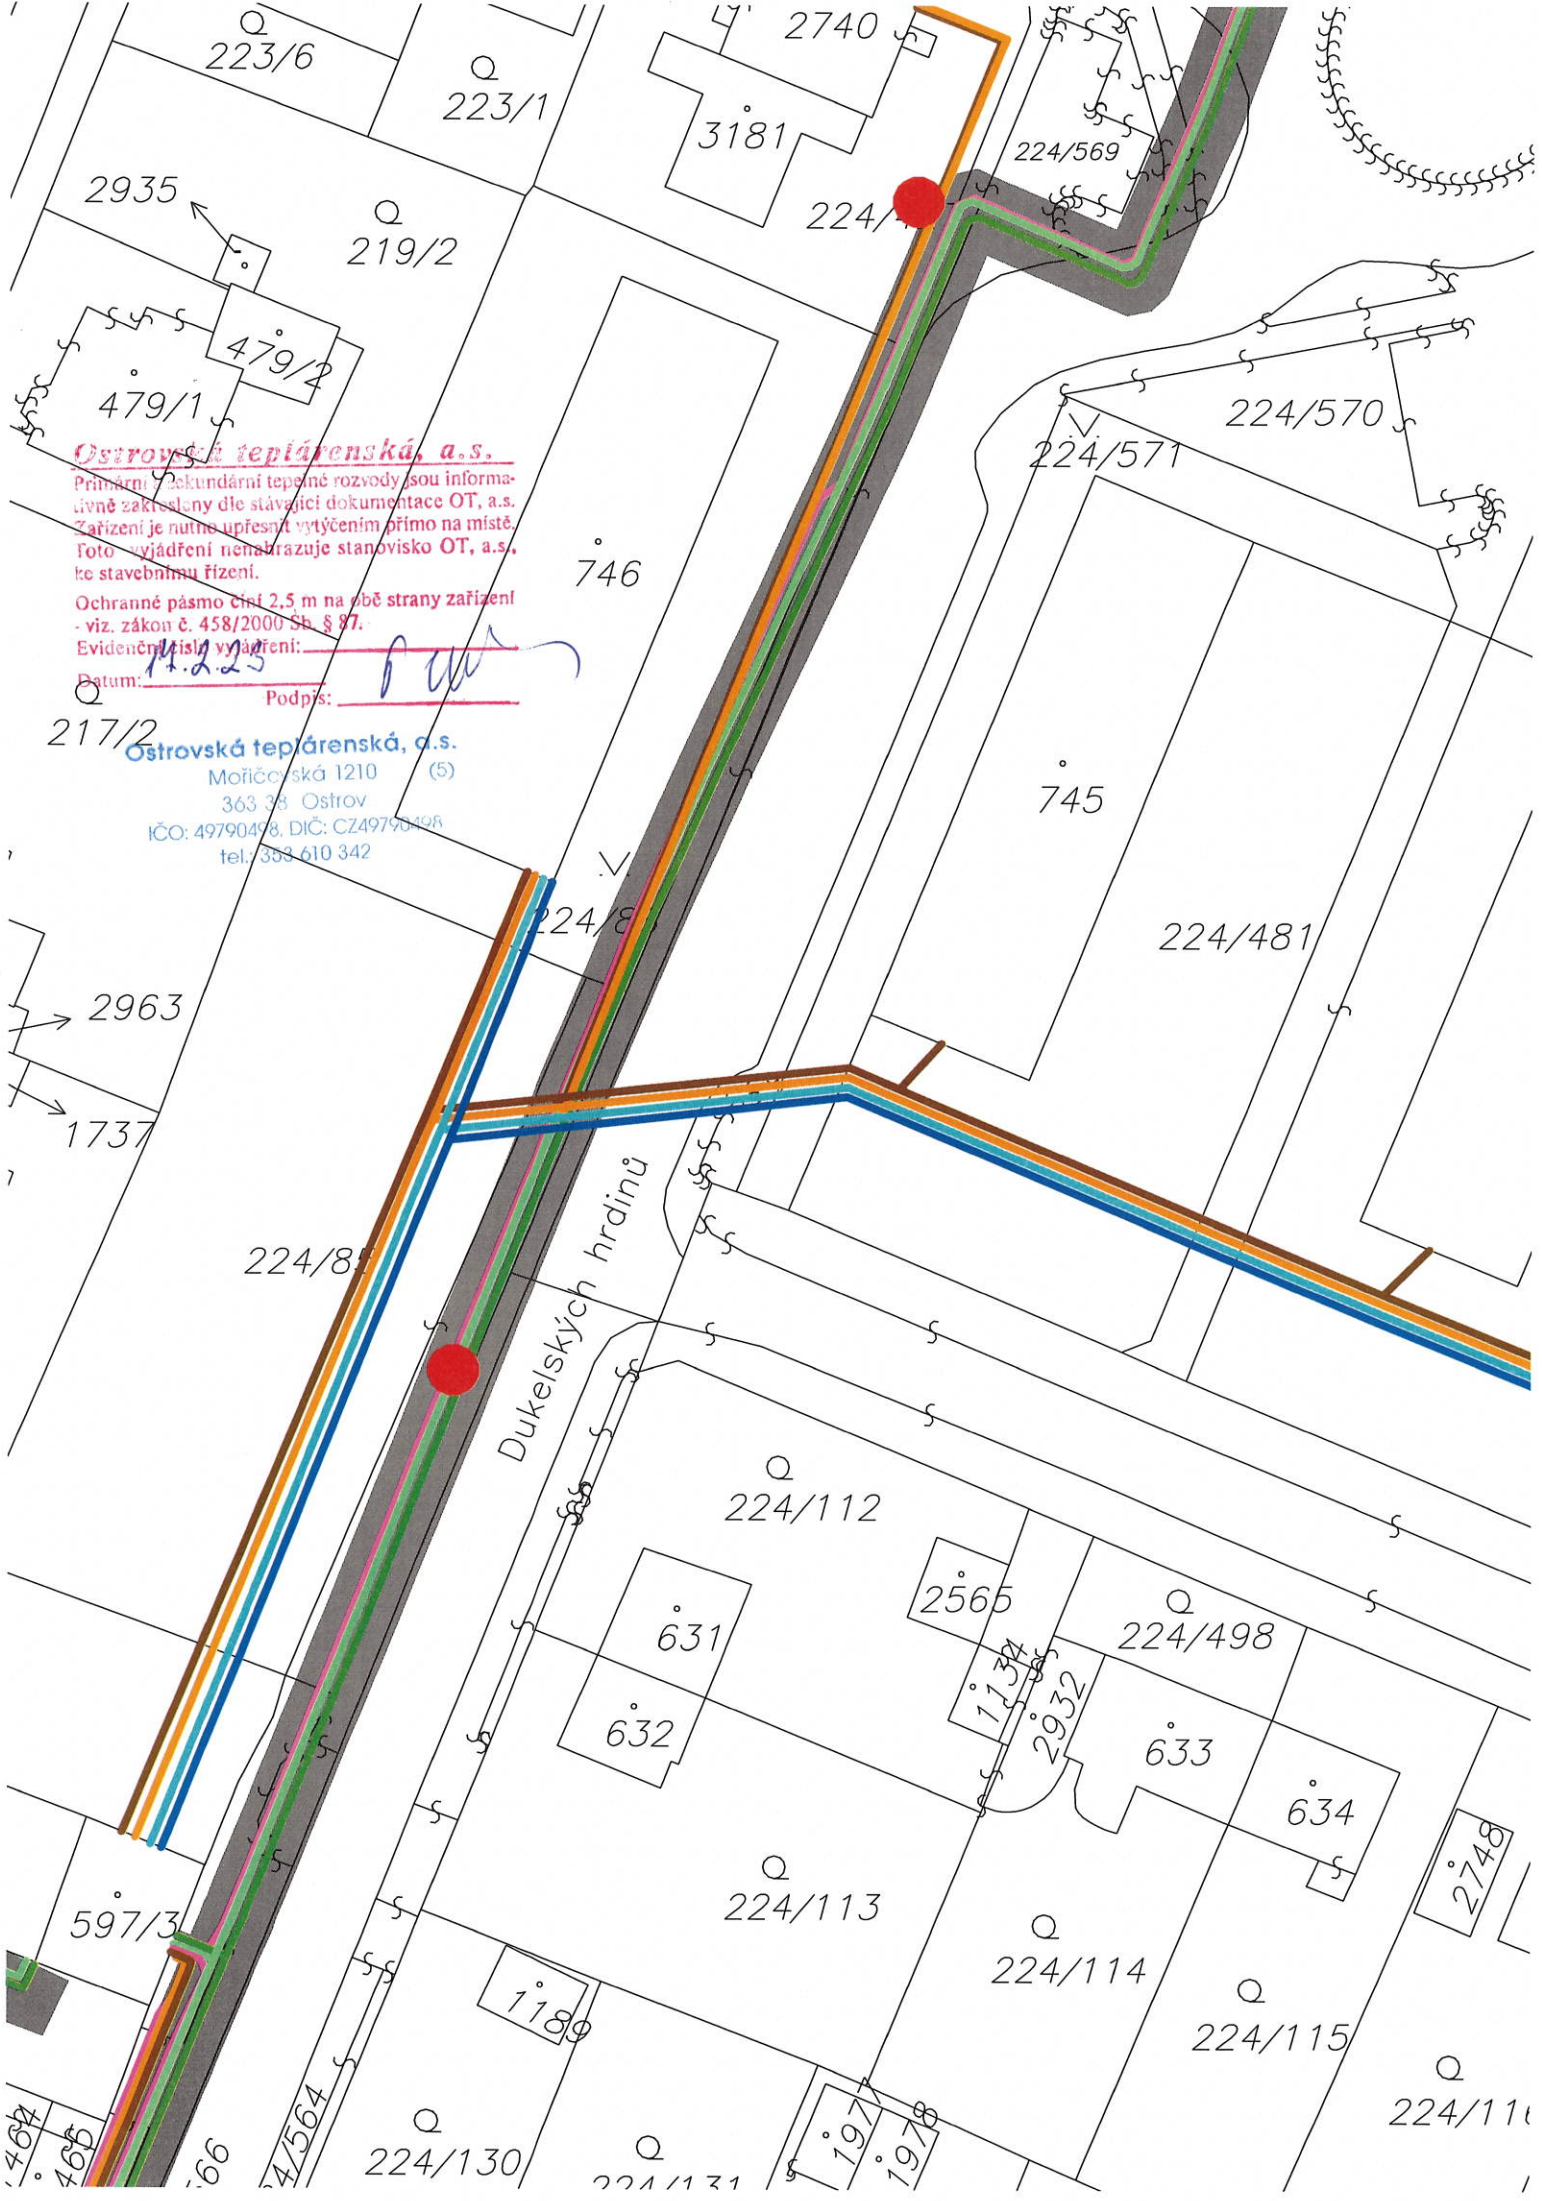

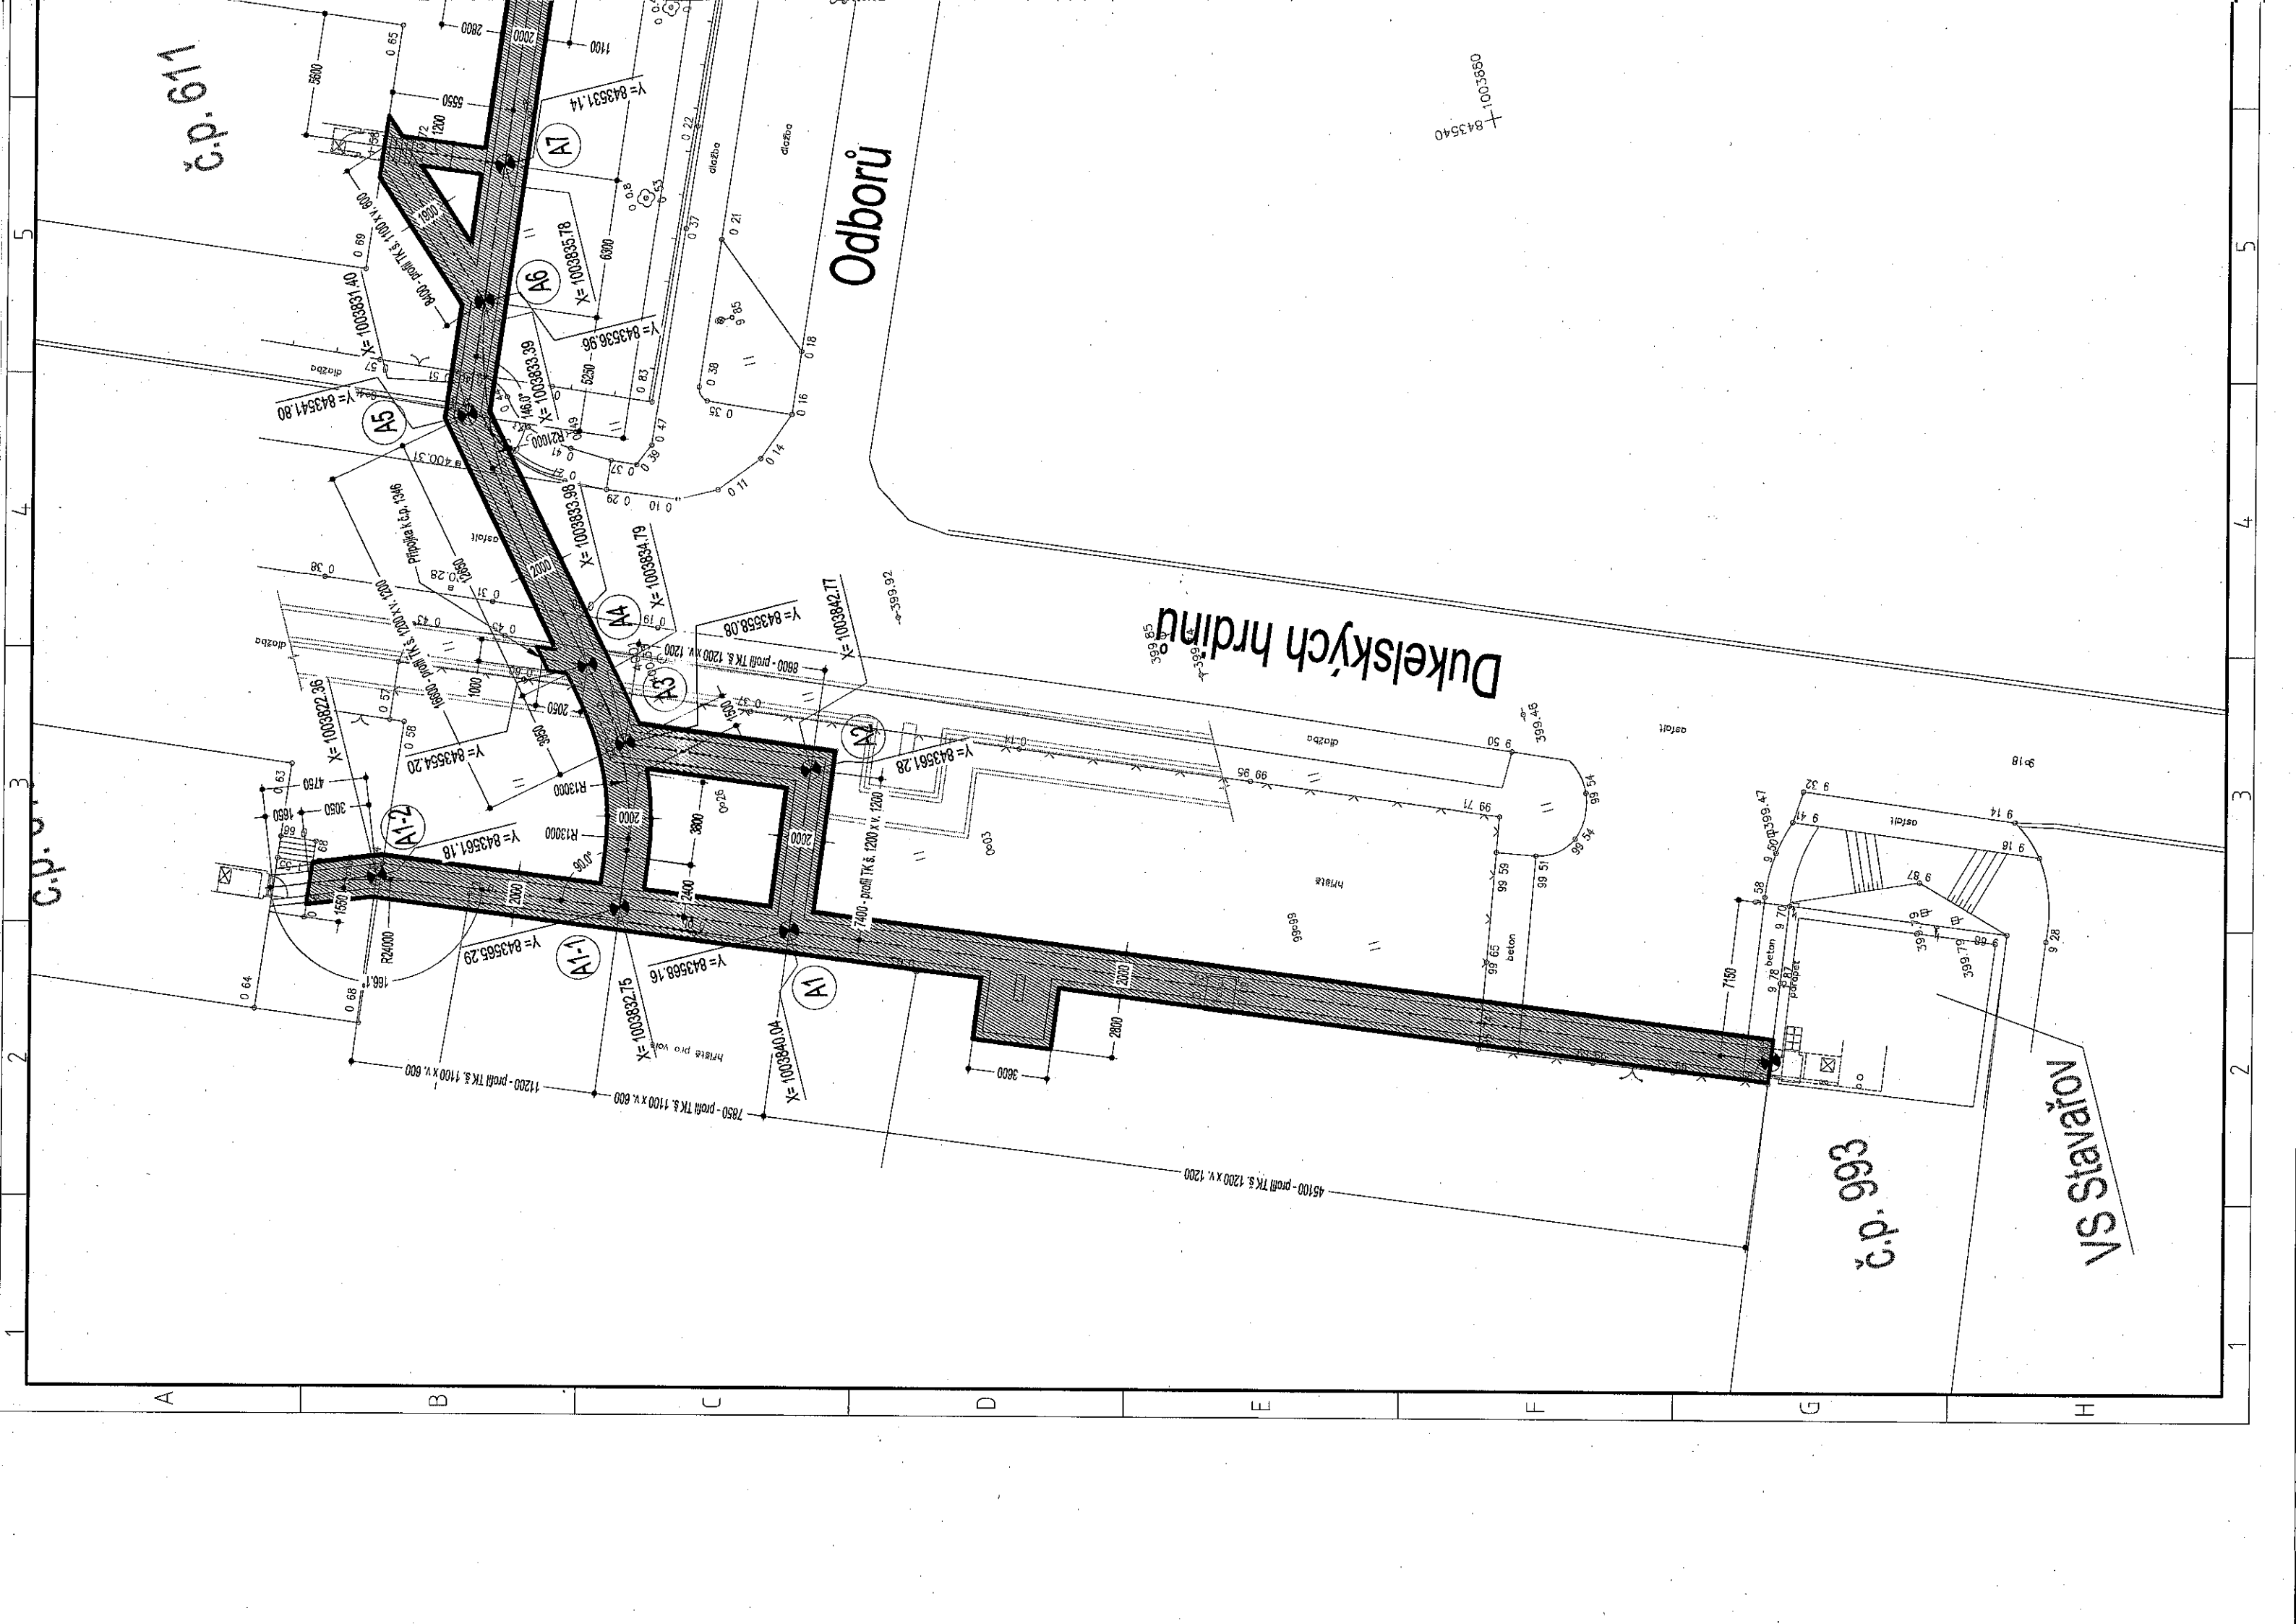

č.p. 611

843540
100386001

Odborů

Dukelských hrdinů

č.p. 993

Vs Stavařův

č.p. 994

