

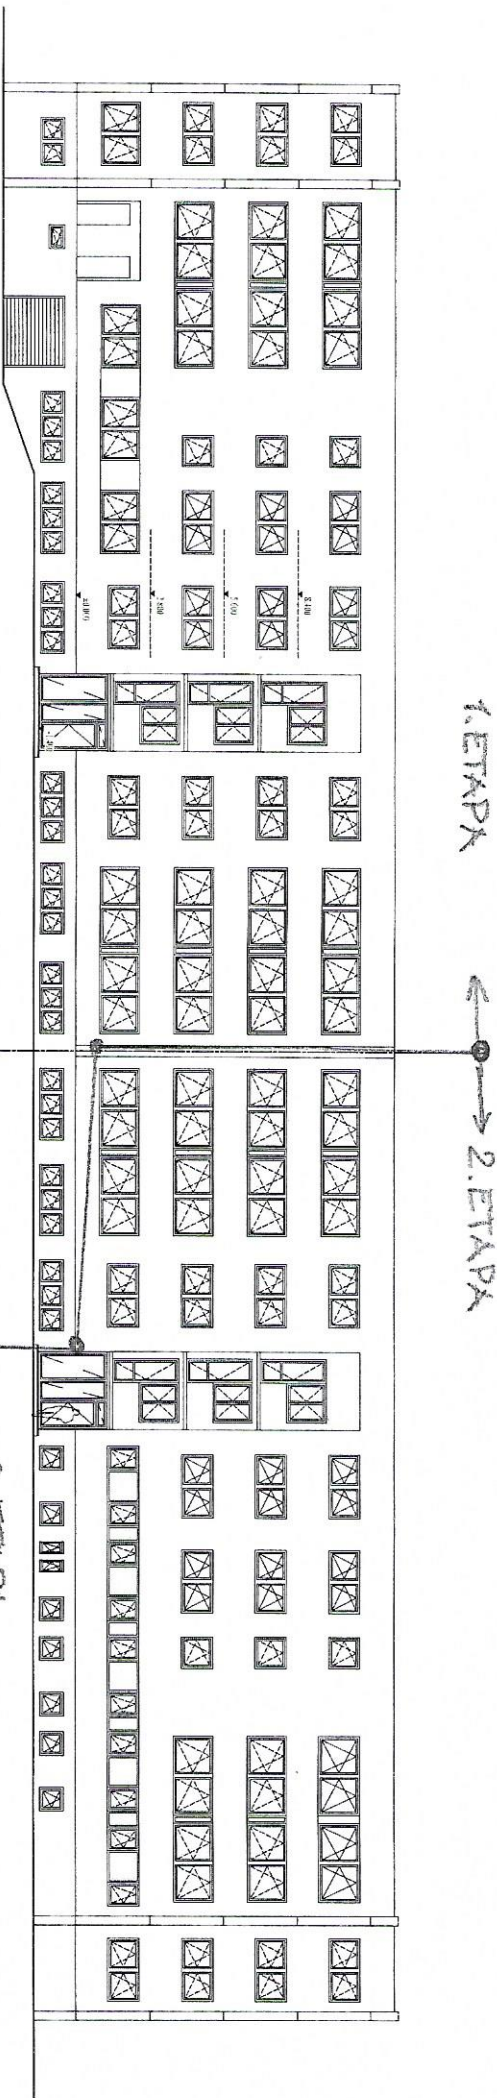


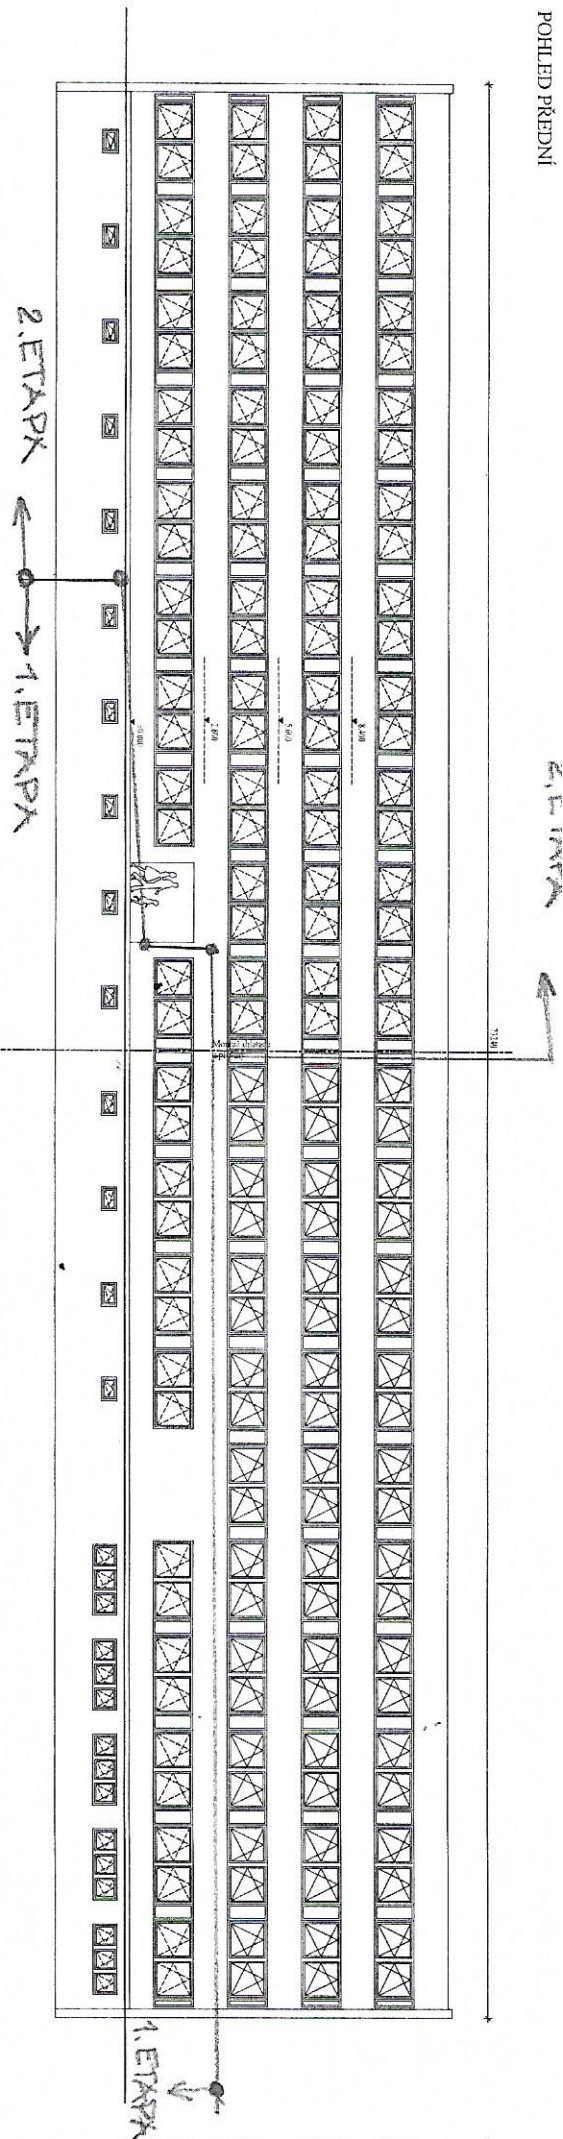

Účelová plocha vymezená v příj. 277 70 m²

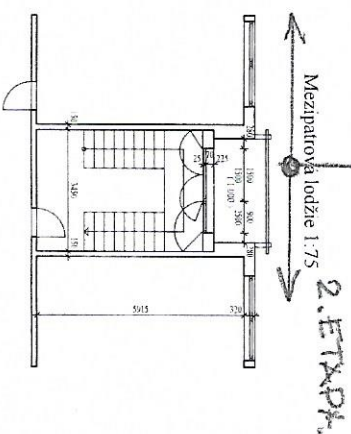

Nová výplně

ING. ROMAN ADOLF		8/464		KO 1584537	
INŽENÝR STŘEDOPRAVNÍHO STAVBY A VÝB.					
Objekt 101/17, k.ú. Dobruška - Poutník Hostů					
Výměna oken a dřevěná výplň					
STAVEBNÍ ŘEŠENÍ		G-PROJEKT		PPS	
1:100		1		01/2015	