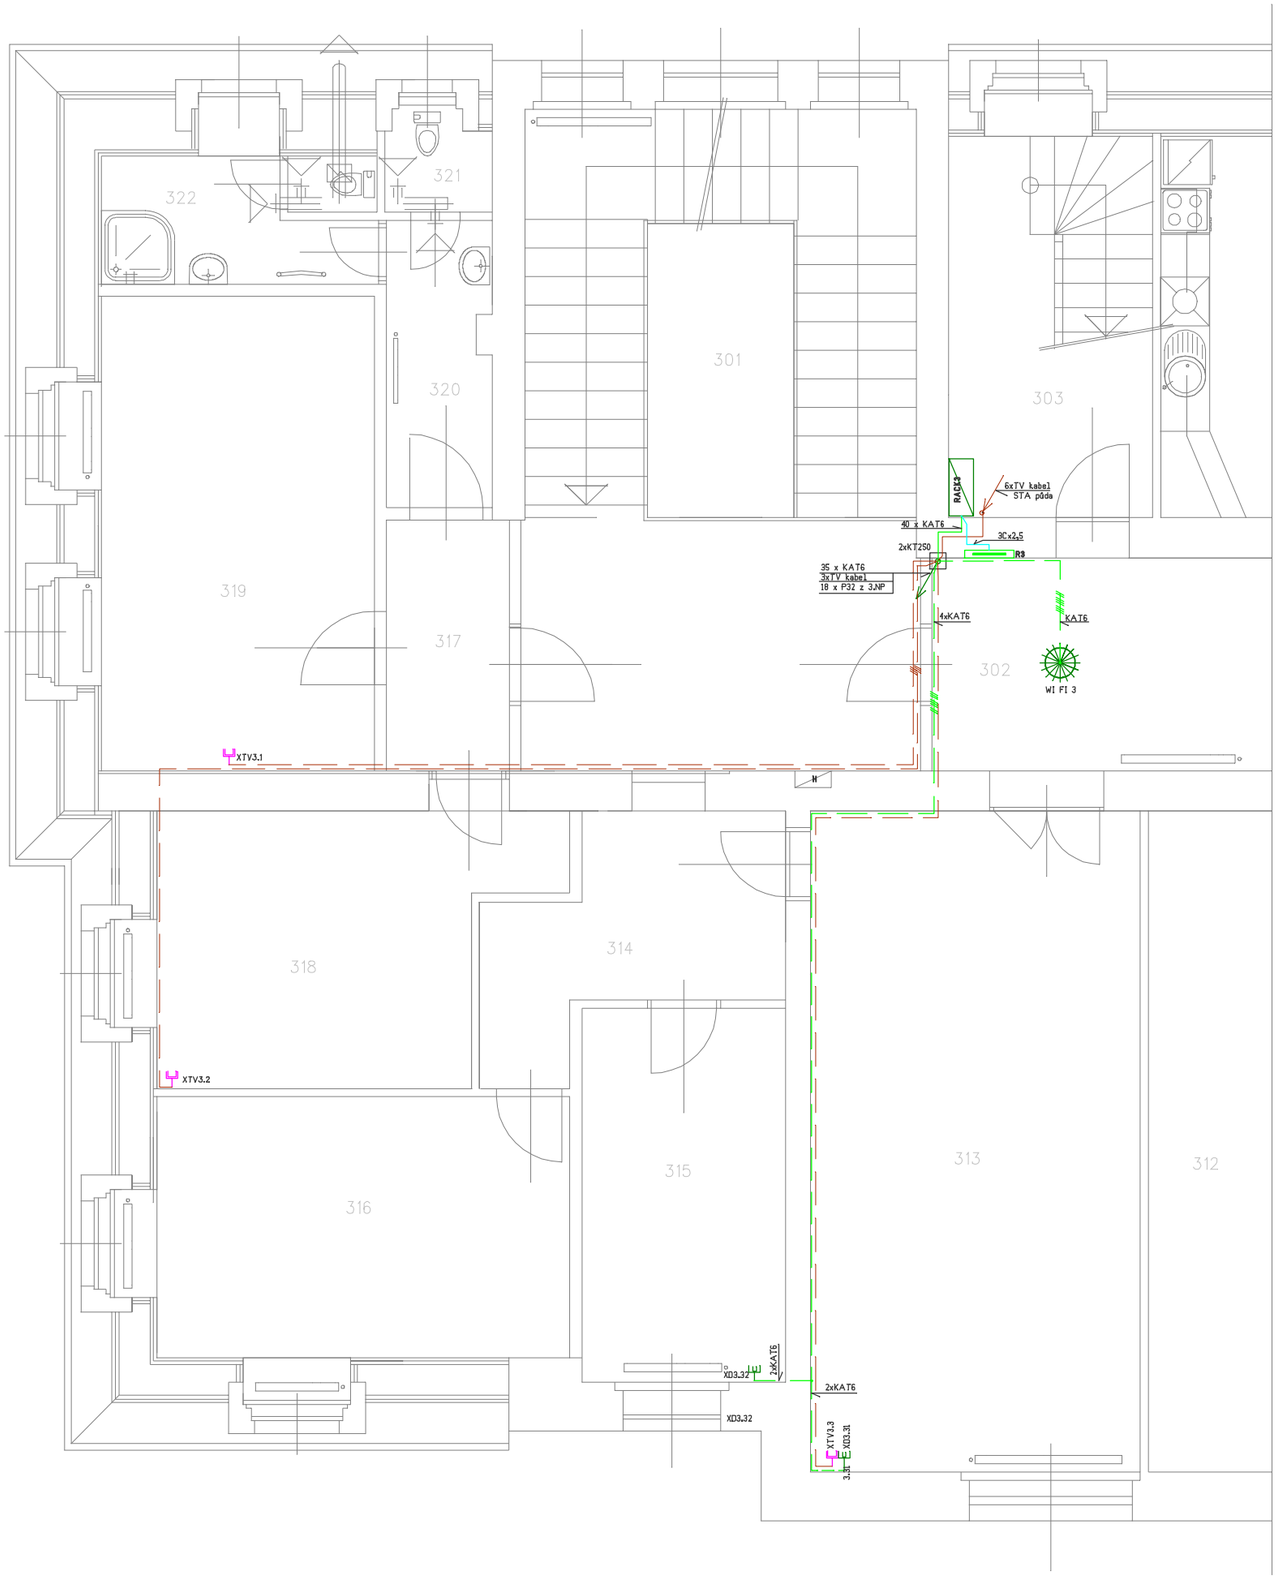

Legenda :

Instalace nn 0,4 kV	– kabel CAT 6	
Zvonková instalace	– kabel SYKY2x2x0,4	
Kamerová instalace	– kabel CAT 6	
Datová instalace	– kabel CAT 6	
Instalace TV	– koax. kabel	
Instalace videotelefonu	– kabel CAT 6	
Zv...	Domovní zvonek	
SAz...	Zvonkové tlačítko	
Kam...	Kamera stávající	
Kam...	Kamera uvažovaná-rezerva	
	WIFI nová	
XD...	Datová zásuvka KAT6	
XTV...	TV zásuvka koncová	
EV...	Videovrátný stávající	
VT...	Videotelefon stávající	

Poznámka :

- Napájení instalace ze 3. NP bude uloženo v tr. P32 ul. pod omítkou . Stoupací vedení bude v jednotlivých patrech přes krabice KT 250 osazených do zdi , ve výši 2500 mm nad podlahou.
- Instalace TV bude provedena ze stávající STA v půdním prostoru koax. kabely ul. v tr. P23 pod omítkou .
- Osazení TV zásuvek bude provedeno ve výši 250 mm nad podlahou , pokud není na výkresu uvedeno jinak .
- Datová instalace ve 3. NP bude provedena z rozvaděče RACK 3 osazeného ve 3. NP kabely CAT6 ul. tr. P23 pod omítkou .

Projekce elektro-Ing.Stanislav Ambrož , Stavební mlýn 406/3, 353 01 Mar.Lázně

mobil : +420 604 664 405 e-mail : ambrozst@atlas.cz

Odpovědný projektant :	Ing. Stanislav Ambrož		
Investor :	Dětský domov Mariánské Lázně a Aš , Palackého 191/101 , Mariánské Lázně		
Profese :	Slaboproud	Datum :	09/2023
Zakázka č. :	798	Stupeň PD :	DPS
Místo stavby :	Mariánské Lázně	Měřítko :	1 : 75

Stavba :

Stavební úpravy objektu domova
Rodinné skupiny I - III
Palackého 191/101 , Mariánské Lázně

Název : **Instalace slaboproudu - 3. NP**	Příloha č. : 05