


PŮDORYS MEZIPATRA 1. PP A 1. NP | 1:150

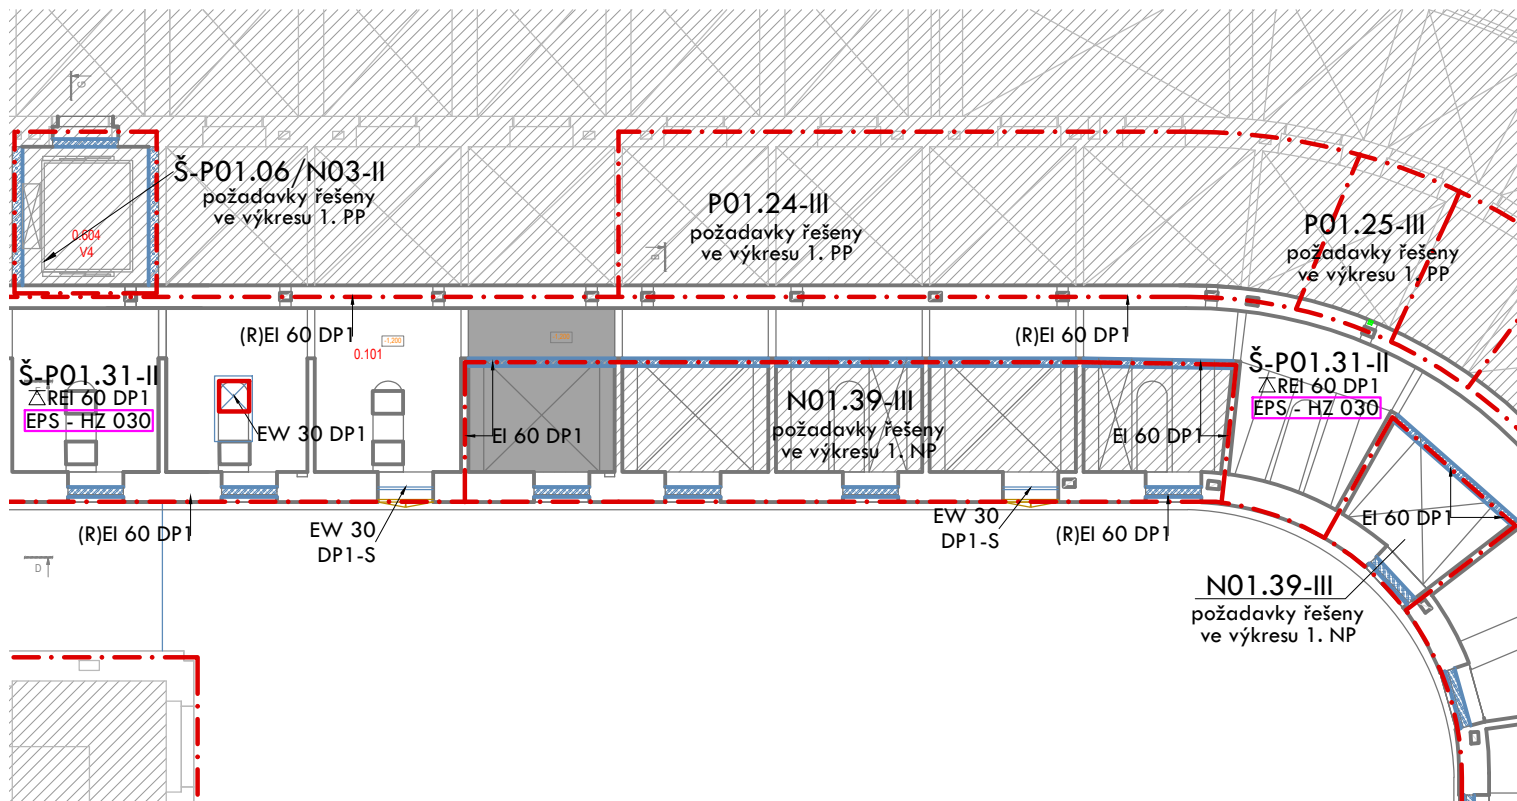

## LEGENDA:

- N01.01-III OZNAČENÍ POŽÁRNÍHO ÚSEKU  
REI xx DPy POŽADOVANÁ PO KONSTRUKCI  
21A ▲ PŘENOSNÝ HASÍČÍ PŘÍSTROJ  
(H) HYDRANT D25 S TVAROVĚ STÁLOU HADICÍ, 30 m  
X NOUZOVÉ OSVĚTLENÍ, FUNKČNOST 60 min.  
□ TLAČÍTKOVÝ HLÁSIČ EPS  
□ SIGNALIZAČNÍ PANEL EPS  
□ AKUSTICKÉ POPLACHOVÉ ZAŘÍZENÍ  
□ TLAČÍTKO TOTAL STOP  
□ TLAČÍTKO CENTRAL STOP  
EPS - HZ 0xx HLÁSIČ ZÓNA EPS

- 21 SMĚR ÚNIKU (+ POČET UNIKAJÍCÍCH OSOB)  
142 VÝCHOD NA VOLNÉ PROSTRANSTVÍ (+ POČET)  
KM1 KRITICKÉ MÍSTO  
1 UMÍSTĚNÍ A IDENTIFIKACE POŽÁRNÍ TABULKY  
1. směr "Únikový východ"  
2L. směr "Únikový východ vlevo"  
2P. směr "Únikový východ vpravo"  
3L. směr "Únikový východ po schodech vlevo"  
3P. směr "Únikový východ po schodech vpravo"  
--- HRANICE POŽÁRNÍHO ÚSEKU  
--- HRANICE PNP  
PROSTOR PŮ BEZ POŽÁRNÍHO RIZIKA  
PROSTOR CHÚC

