


SCHÉMA UMÍSTĚNÍ VÝŠKOVÝCH BODŮ:

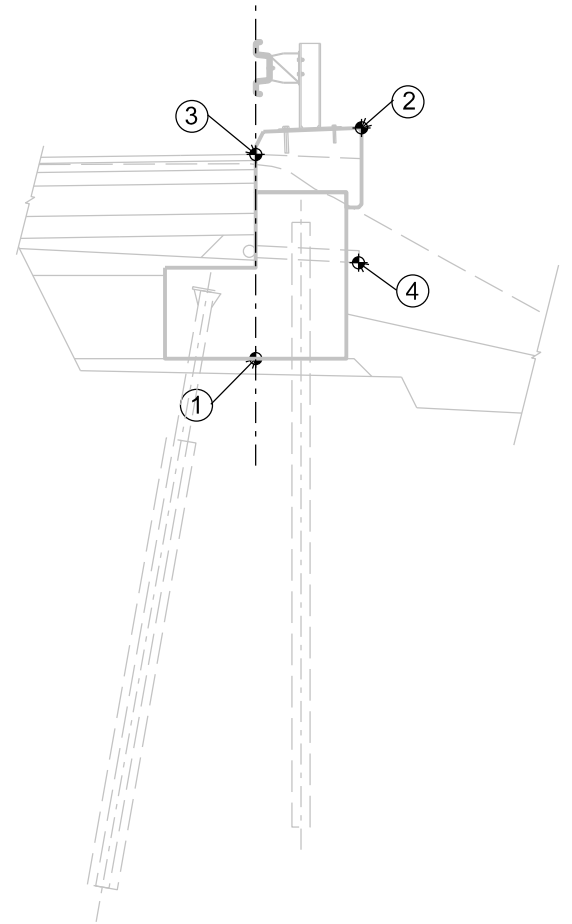

AZ CONSULT, spol. s r. o.  
Číslo zakázky.....  
Výrobek uvolněn k použití  
Datum.....

VÝŠKOVÝ SYSTÉM: Bpv SOUŘADNICOVÝ SYSTÉM: JTSK		Zn. soubor: ...	
Objednatel: KSÚSK, p.o., Chebská 282, 356 01, Sokolov		Stupeň: PDPS	
Objekt: SO 201 - Opěrná zeď v km 74,830 - 74,947		Formát: 6 x A4	
Výkres: Rozvinutý pohled		Č. zak.: 20/414	
Měřítko: 1:100		Č. přílohy: D.1.2.4	

