


RTL1 – 2. NP (1/1)  
01 – Umyvárna  
Systém TH 30P  
Lp<sub>p</sub>=150 [mm]  
Trubka PEXa  
ø17x2,0  
l<sub>o</sub>/l<sub>p</sub>=63 m/1 m  
S=9,47 m<sup>2</sup>, q=1,75 l/min

RTL2 – 2. NP (1/1)  
02+03+04+05 – Předsň+WC  
Systém TH 30P  
Lp<sub>p</sub>=150 [mm]  
Trubka PEXa  
ø17x2,0  
l<sub>o</sub>/l<sub>p</sub>=72 m/1 m  
S=10,94 m<sup>2</sup>, q=1,75 l/min

RTL ventil  
podomtkový set  
se skrytým termostátem

RTL ventil  
podomtkový set  
se skrytým termostátem

Tabulka místností 2. NP	
Č.	Název místnosti
01	Umyvárna
02	Předsň
03	WC
04	WC pro imobilní
05	WC
06	Chodba
07	Kuchyňka
08	Pokoj
09	Pokoj
10	Pokoj
20	Schodiště
21	Sestena

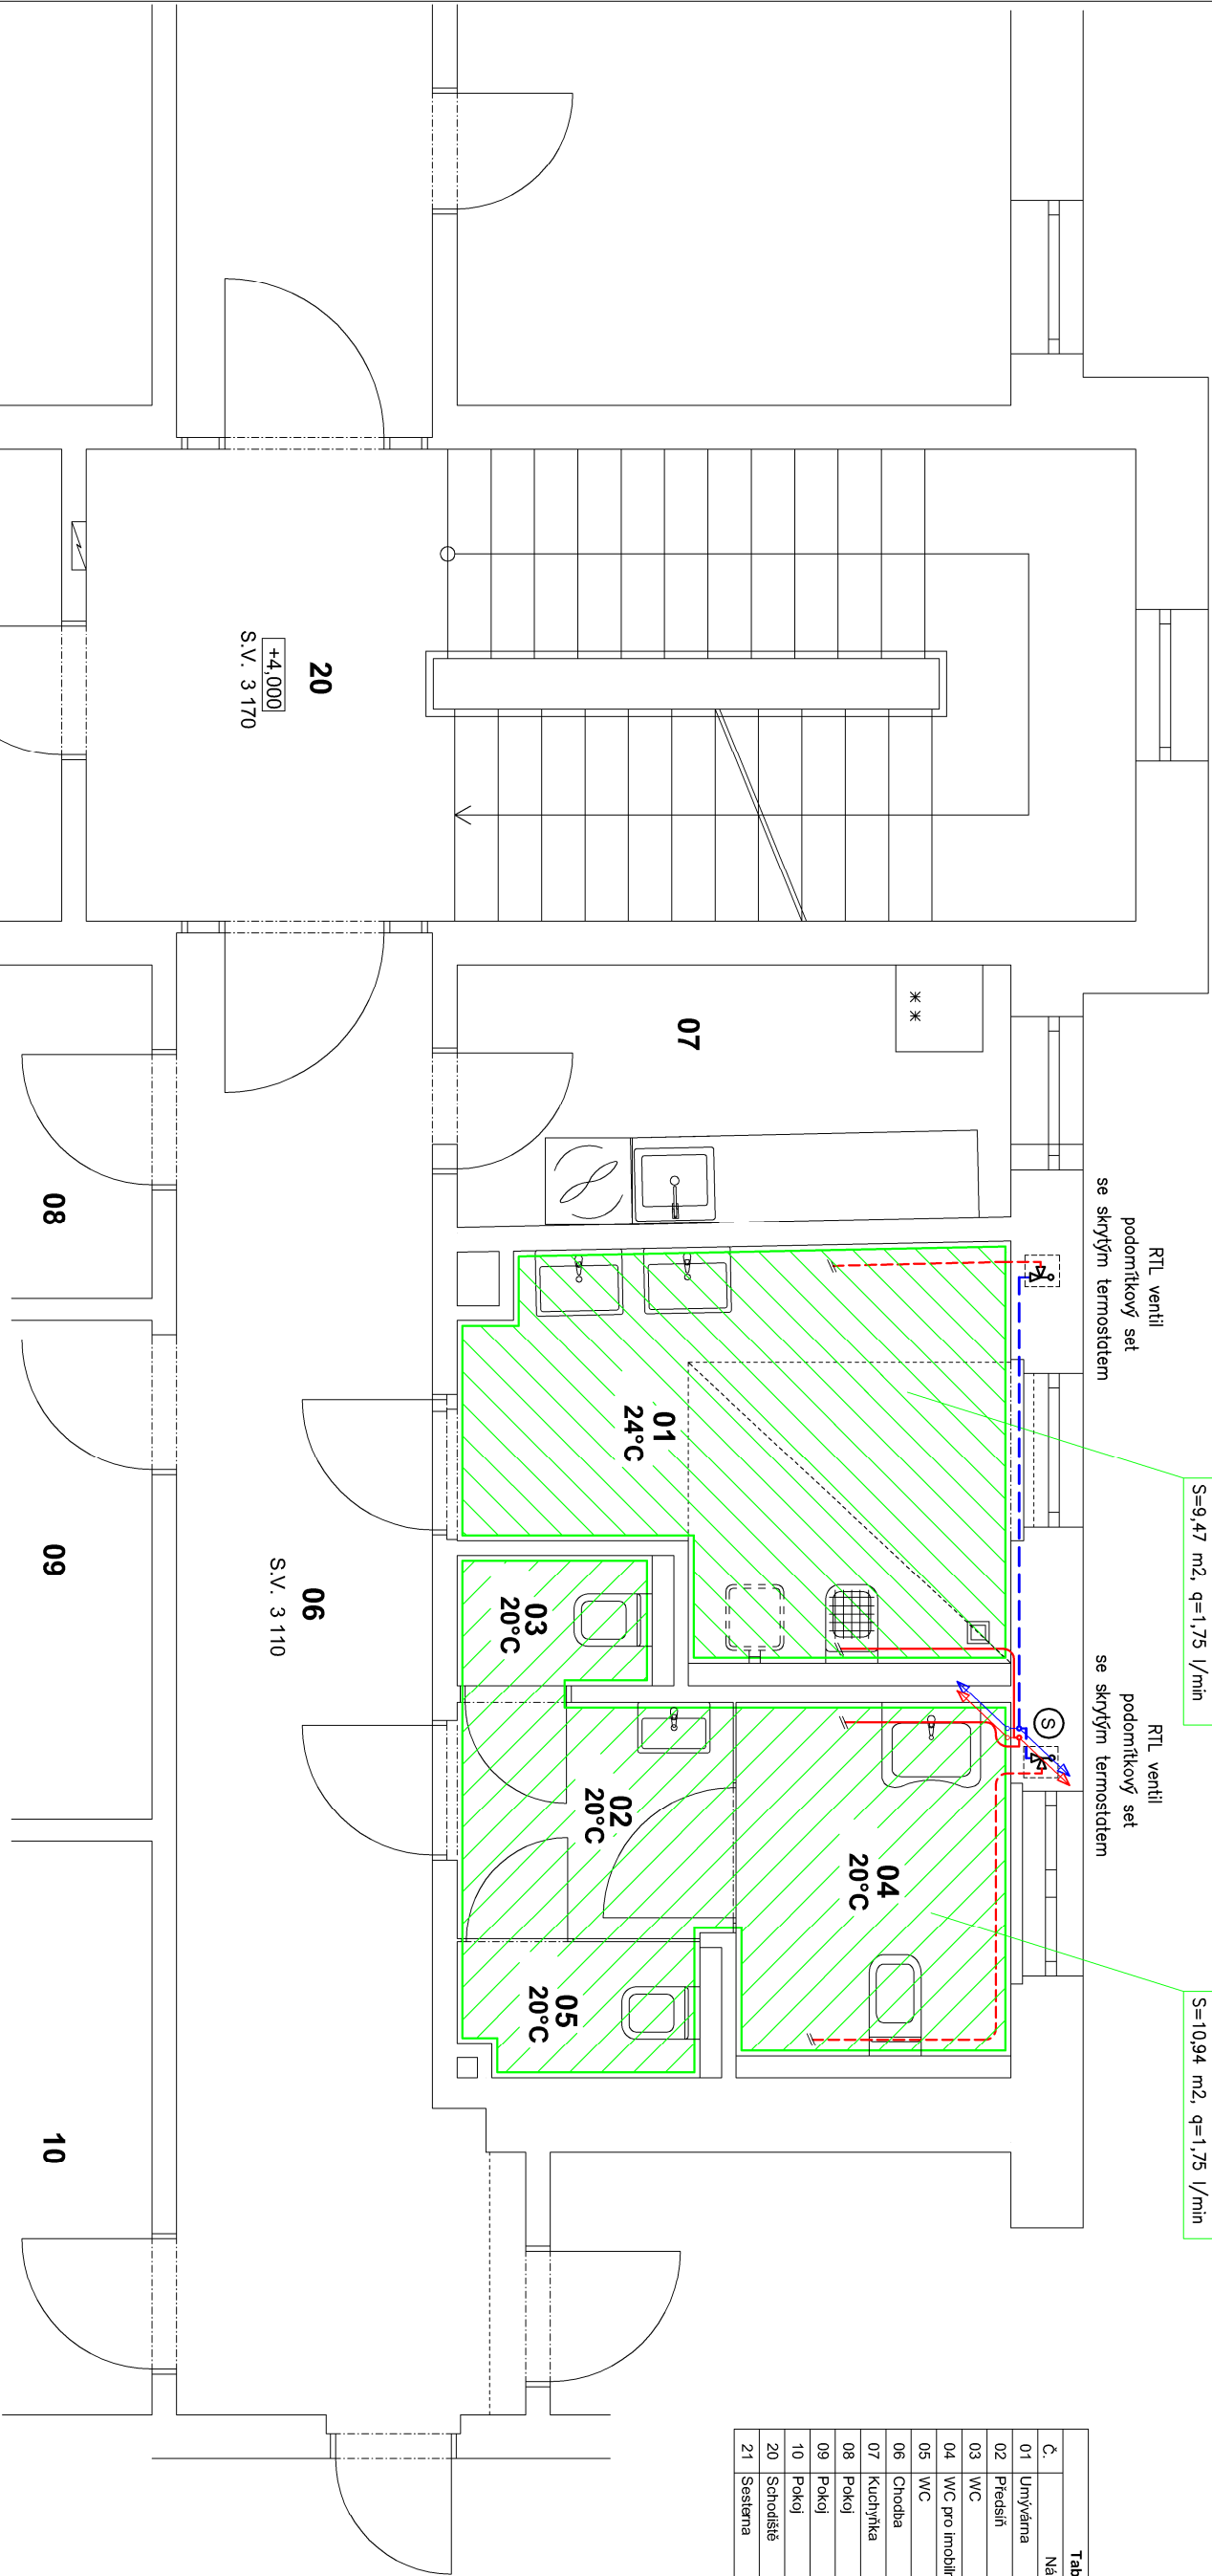

#### LEGENDA:

- TOPNÝ OKRUH – PŘÍVOD
- TOPNÝ OKRUH – VRÁT
- STUPAČÍ POTRUBÍ VYTÁPĚNÍ
- REGULÁTOR TEPLOTY VRÁTNÉ VODY (podomtkový set se skrytým termostátem)

– PODLAHOVÉ TEPLOVODNÍ VYTÁPĚNÍ TH 30P  
POBYTOVÁ ZÓNA  
zhuštěná okrajová zóna  
systém kladení Bitlifer

INVESTOR: Domov pro osoby se zdravotním postižením v Radošově, p.o. Radošov č.p. 137, 362 72 Kyselka		VYPRACOVAL: Ing. Daniel Kadlec		PARÉ čísl.: INŽENÝRSKÉ PRÁCE HLAVNÍ TŘÍDA 716 363 01 OSTROV IČO: 468 36 497	
ZODP.PROJEKTANT: Ing. Daniel Kadlec		ZAK.číslo: 041–06/23		STUPEŇ: DOKUMENTACE PRO PROVÁDĚNÍ STAVBY	
MÍSTO STAVBY: k.ú. Radošov u Kyselky 678694, p.č. 174, kraj Karlovarský					
NÁZEV AKCE: DOZP RADOŠOV – stavební úpravy záchodů a koupelny 1. domácnosti		VYTÁPĚNÍ			
PŘEDMĚT:  PŮDORYS II.NP		MĚŘITKO: 1:50		DATUM: 06/2023	
				FORMÁT: 2xA4	
				ČÍSLO VÝKRESU:  D.1.4.2.1	