
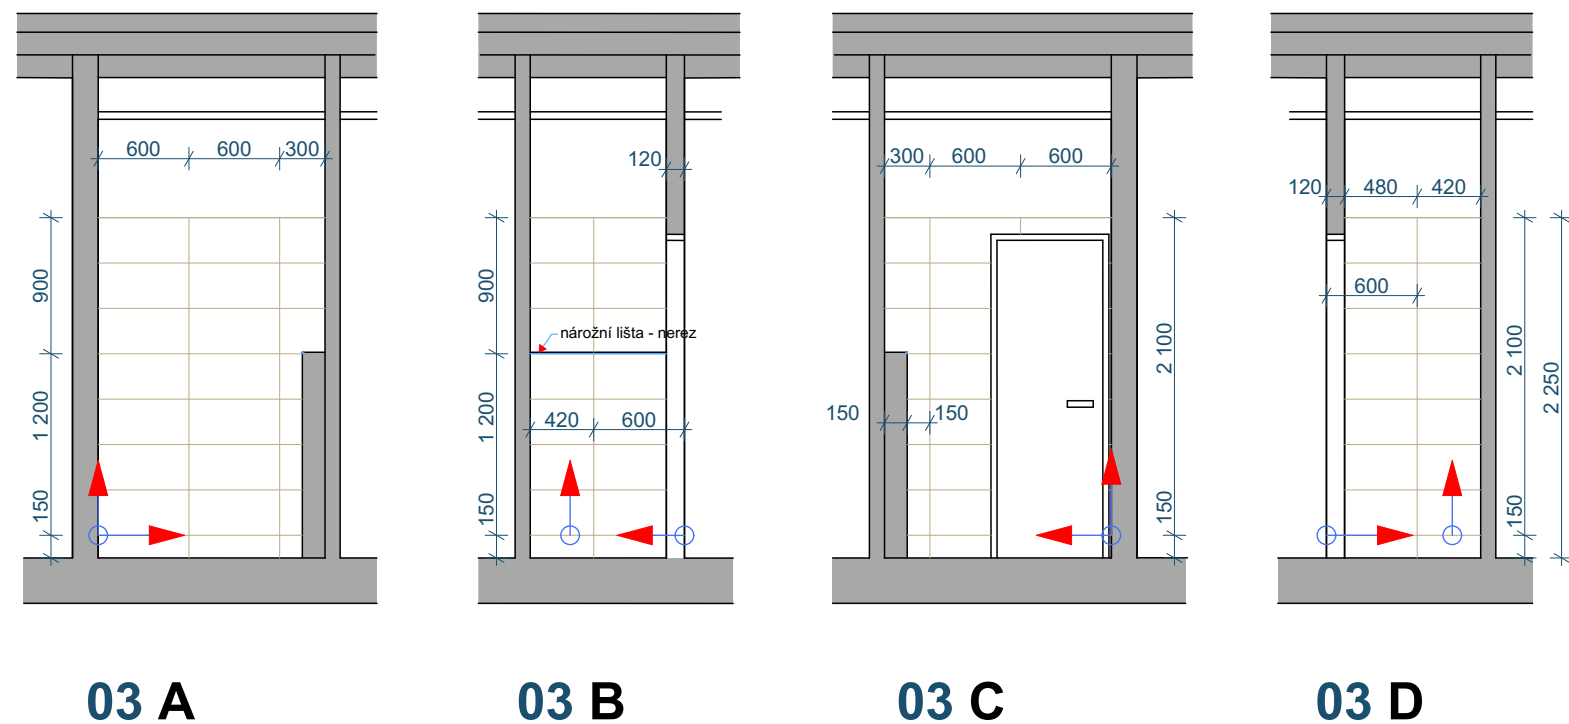


Půdorys - sparorez dlažby

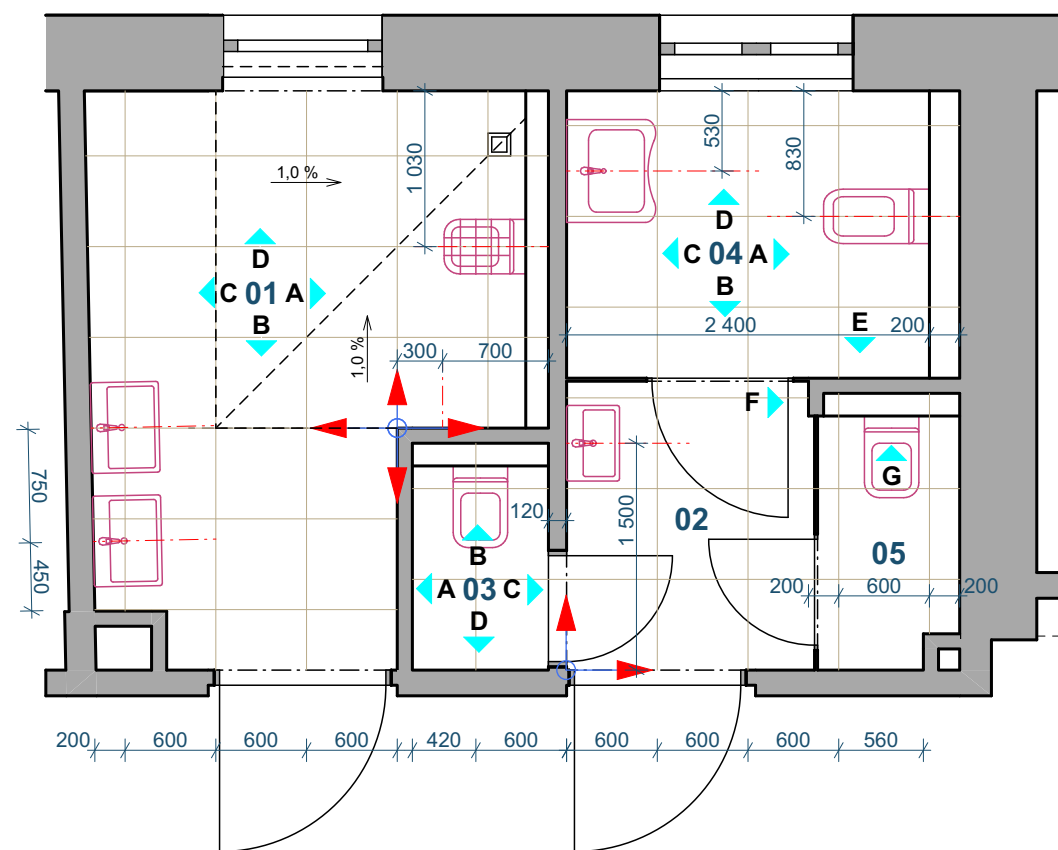

Dlažba: Keramická slinutá dlažba 600 x 600 mm
s protiskluznou úpravou R11
se snadnou čistitelností

Obklad: Keramický, formát 600 x 300 mm
ze stejné série jako dlažba, kontrastní barevnost

Vedoucí projektant :	Vypracoval :	Paré č. :
Ing. arch. B. Kubiček		
Obec :	Radošov	
Kraj :	Karlovarský	
Investor : Domov pro osoby se zdravotním postižením v Radošově, p.o.		
Název akce :	Datum :	07 / 2023
	Stupeň :	DSŘ
	Č. zak. :	230403
	Měřítko :	1 : 50
Obsah :	Číslo přílohy :	D.1.1.7
DOZP Radošov, Radošov č. p. 137 stavební úpravy záchodů a koupelny 1. domácnosti		
Sparořezy - místnosti č. 01, 03		

Ing. arch. Břetislav Kubiček
Raisova 2, 360 01 Karlovy Vary, IČ: 167 00 295
tel: 603 854 595, e-mail: KK3K@seznam.cz