LEGENDA MÍSTNOSTÍ

Ozn	Název
001	POHYBOVÝ SÁL
002	POHYBOVÝ SÁL
003	POSILOVNA
004	STROJOVNA VZT+TO
005	KABINET
006	SKLAD VENKOVNÍHO NÁŘADÍ
007	CHODBA
008	SCHODIŠTĚ
009	ÚKLIDOVÁ KOMORA
010	HYGIENICKÁ KABINA
011	SPRCHY
012	ŠATNA
013	SPRCHY
014	ŠATNA
015	SPRCHY
016	ŠATNA
017	SPRCHY
018	ŠATNA
019	KABINET
020	ZÁDVEŘÍ
021	CHODBA
022	WC
023	WC
024	WC
025	REZERVA
026	RAMPA
027	CHODBA S VYROVNÁVAJÍCÍMI STUPNI
028	CHODBA
029	WC
030	SPOJOVACÍ KRČEK
031	VENKOVNÍ SCHODIŠTĚ
032	WC IMOBILNÍ
033	CHODBA S VYROVNÁVAJÍCÍMI STUPNI

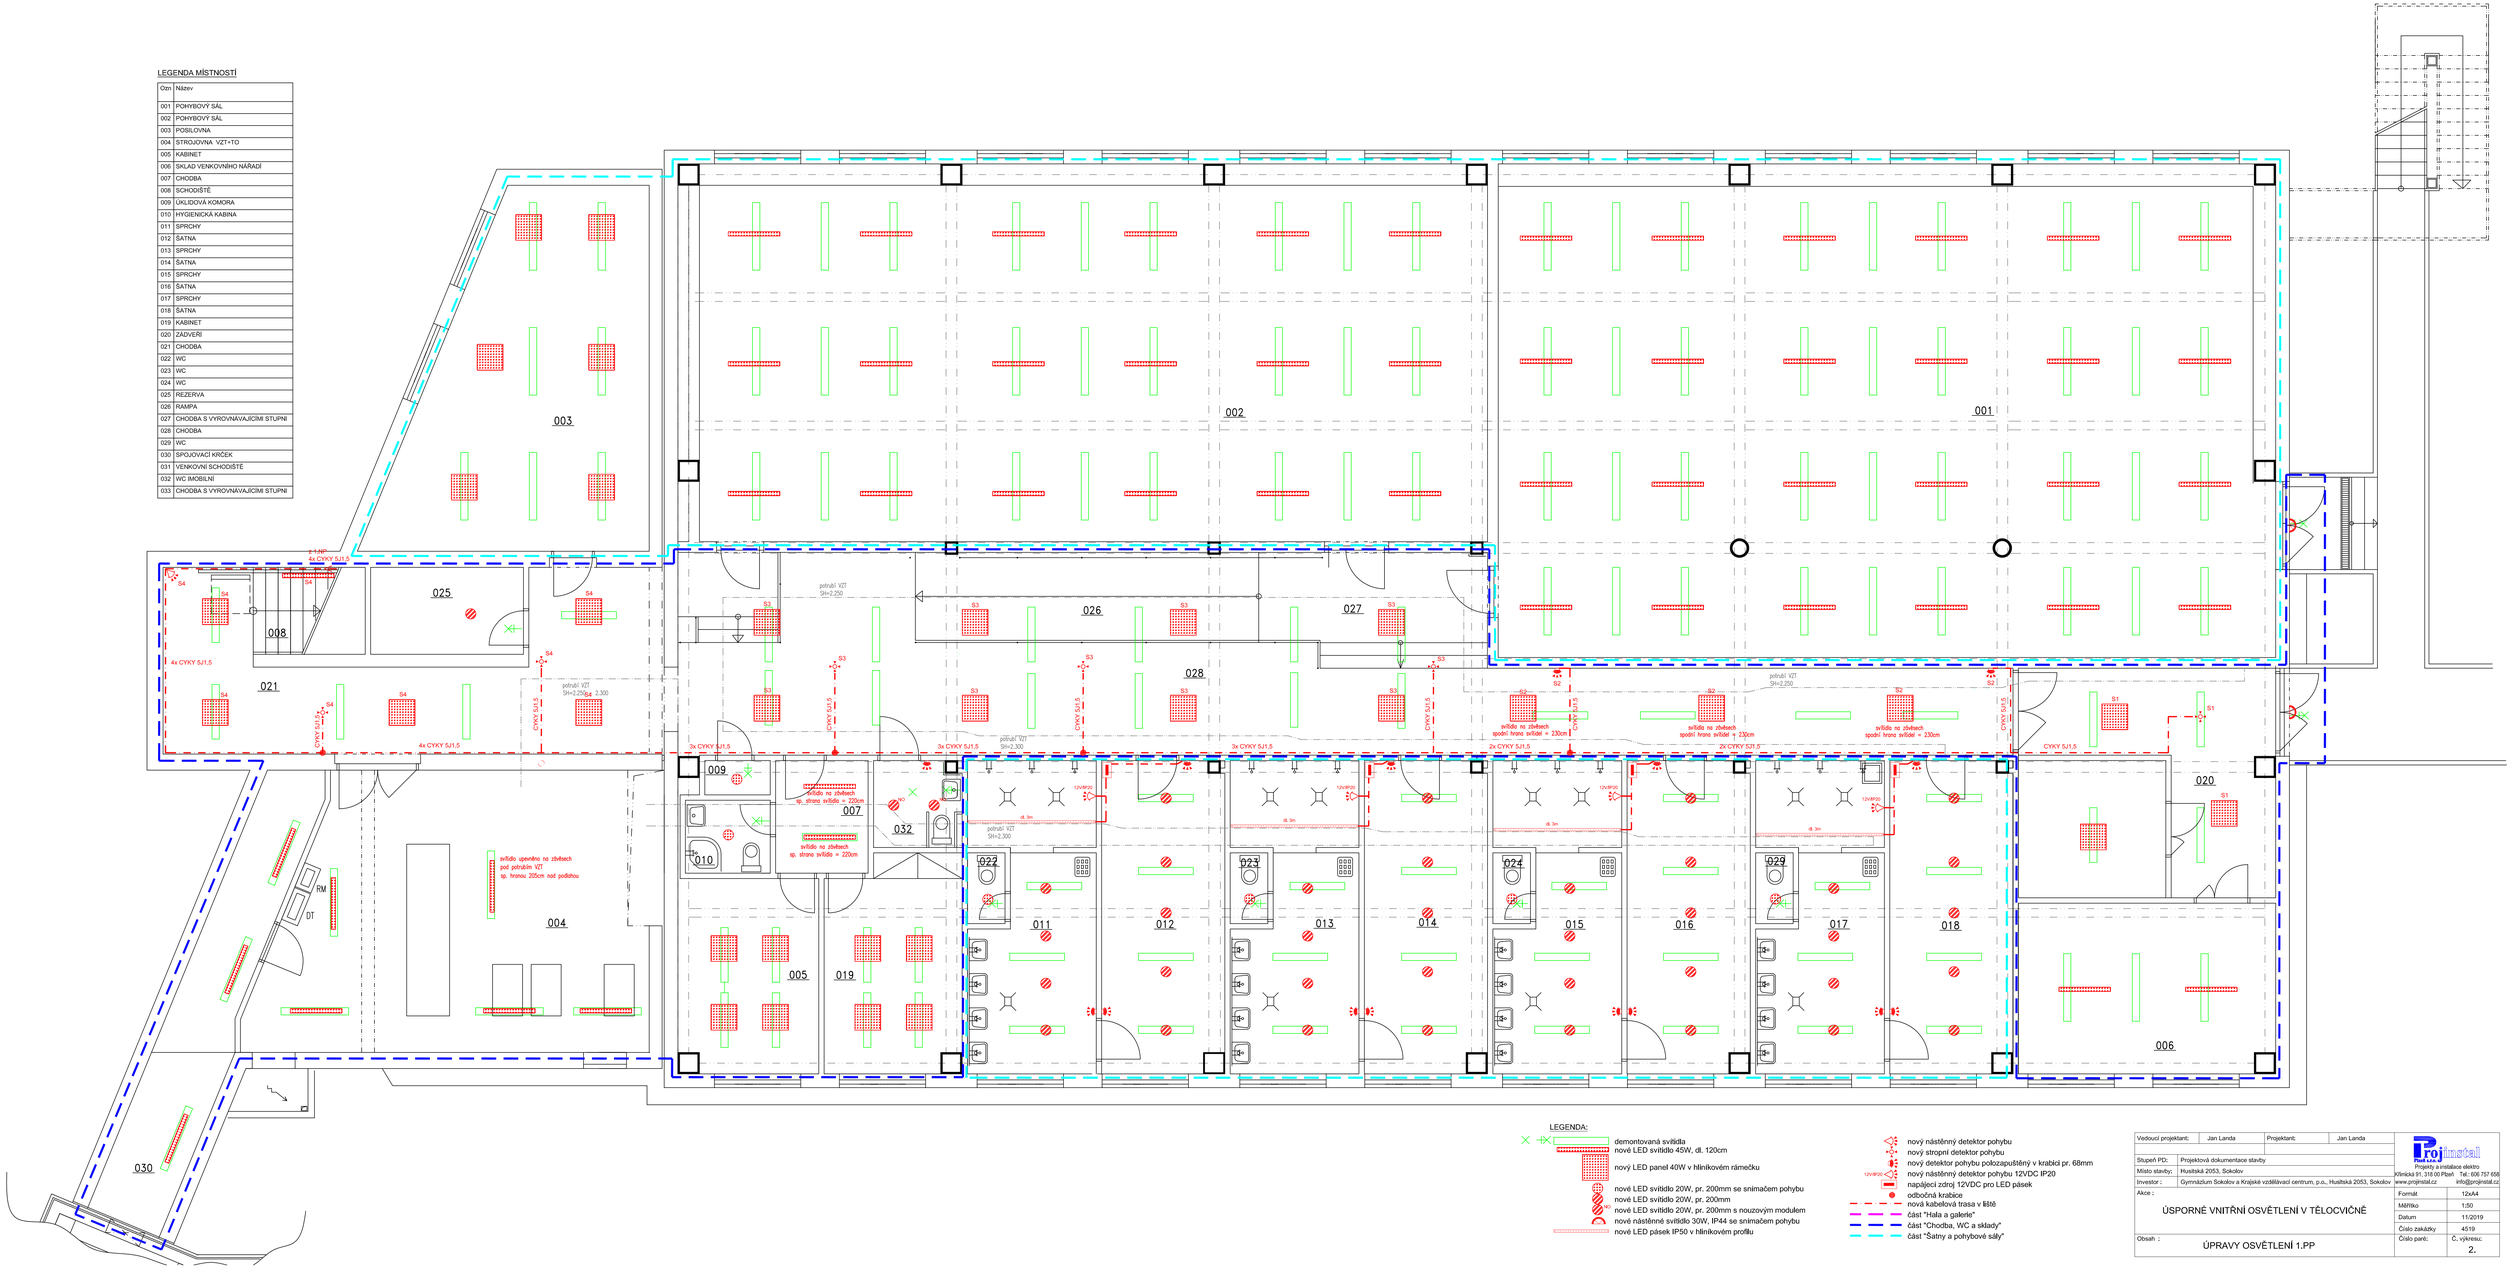

LEGENDA:

- demontovaná svítidla
- nové LED svítidlo 45W, dl. 120cm
- nový LED panel 40W v hliníkovém rámečku
- nové LED svítidlo 20W, pr. 200mm se snímačem pohybu
- nové LED svítidlo 20W, pr. 200mm
- nové LED svítidlo 20W, pr. 200mm s nouzovým modulem
- nové nástěnné svítidlo 30W, IP44 se snímačem pohybu
- nové LED pásek IP50 v hliníkovém profilu
- nový nástěnný detektor pohybu
- nový stropní detektor pohybu
- nový detektor pohybu polozapuštěný v krabici pr. 68mm
- nový nástěnný detektor pohybu 12VDC IP20
- napájecí zdroj 12VDC pro LED pásek
- odbočná krabice
- nová kabelová trasa v liště
- část "Hala a galerie"
- část "Chodba, WC a sklady"
- část "Šatny a pohybové sály"

Vedoucí projektant:	Jan Landa	Projektant:	Jan Landa
Stupeň PD:	Projektová dokumentace stavby		
Místo stavby:	Husitská 2053, Sokolov		
Investor :	Gymnázium Sokolov a Krajské vzdělávací centrum, p.o., Husitská 2053, Sokolov		
Akce :	ÚSPORNÉ VNITŘNÍ OSVĚTLENÍ V TĚLOCVIČNĚ		
Obsah :	ÚPRAVY OSVĚTLENÍ 1.PP		

Projimstall s.r.o.
Projekty a instalace elektro
Klímková 91, 318 00 Plzeň Tel.: 606 757 658
www.projimstall.cz info@projimstall.cz

Formát	12xA4
Měřítko	1:50
Datum	11/2019
Číslo zakázky	4519
Číslo paré:	Č. výkresu: 2.