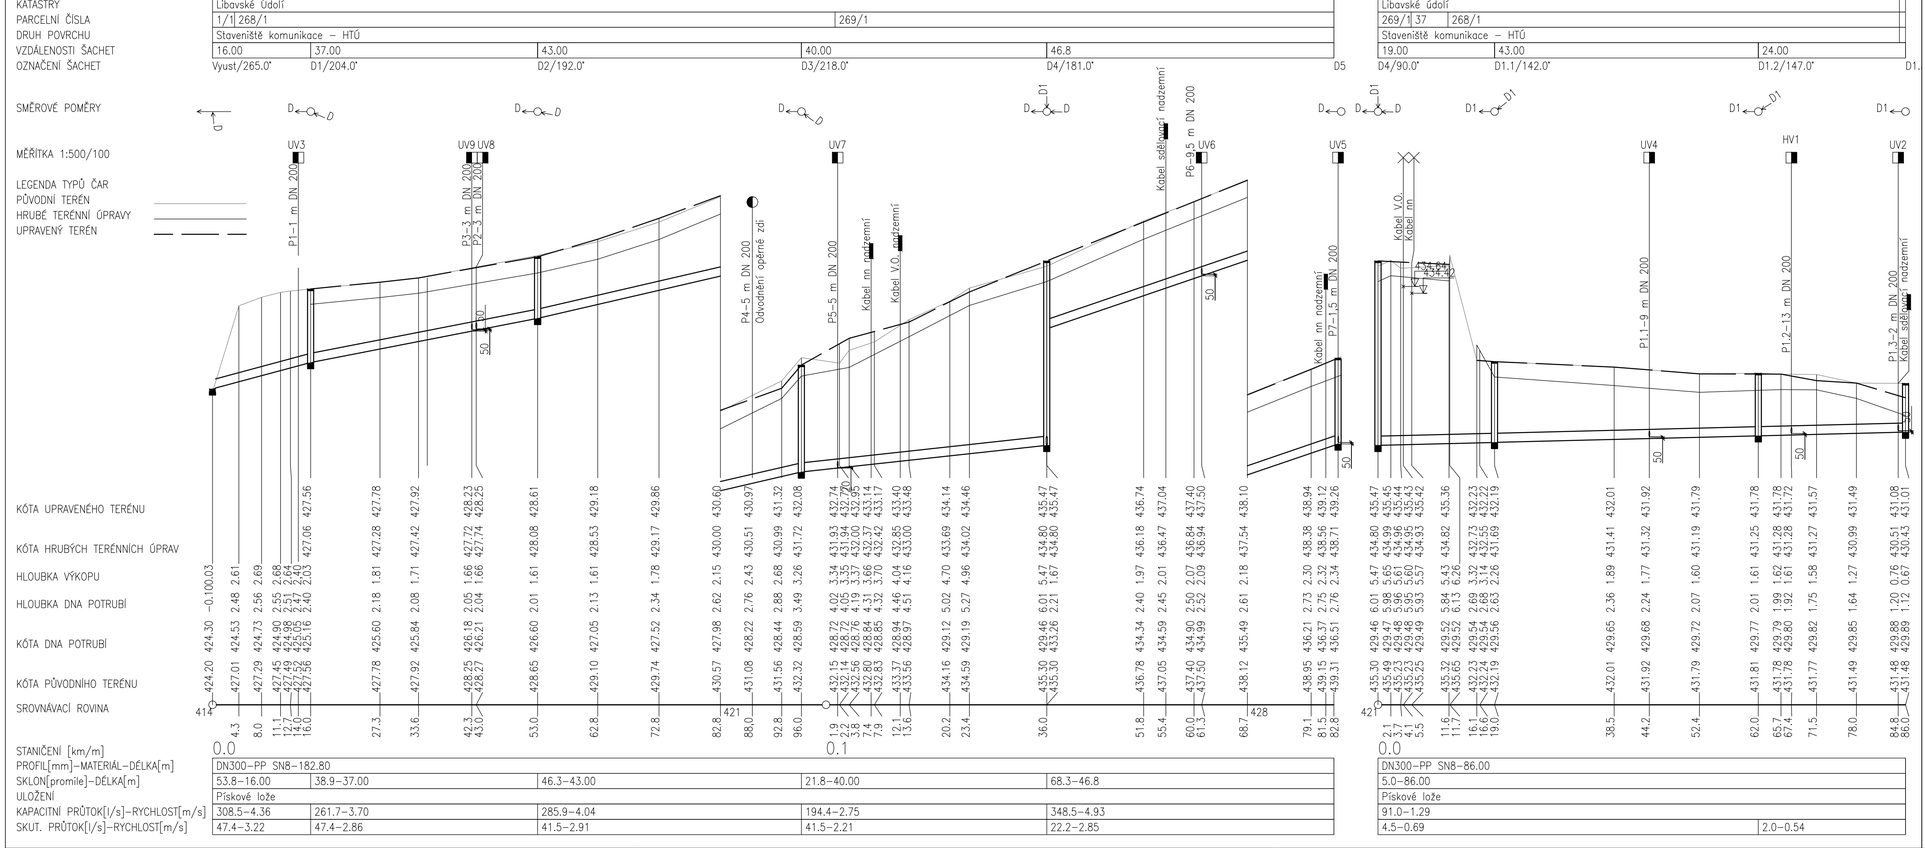

Č.	Datum	Popis	Vypracoval	Schválil
		REVIZE		

Souřadnicový systém S-JTSK, Výškový systém Bpv

Objednatel:

KRAJSKÁ SPRÁVA A ÚDRŽBA SILNIC KARLOVARSKÉHO KRAJE, PŘÍSPĚVKOVÁ ORGANIZACE

Krajská správa a údržba silnic Karlovarského kraje, příspěvková organizace
Sokolov, Chebská 282, 356 01

Navrhl/vypracoval:	Zodpovědný projektant:	Zhotovitel:	Podzhotovitel:
Ing. Josef Doležal	Ing. Josef Doležal	PRAGOPROJEKT, a.s. K Ryšánce 1668/16, 147 54 Praha 4	4roads s.r.o. Jugoslávských partyzánů 1426/7 160 00 Praha 6 +420 778 712 814
Technická kontrola:	Hlavní inženýr projektu:		
Ing. Nikola Rechcíglová	Ing. Štěpán Hlaváč		

Kraj: Karlovarský	Čís.sm.obj.: 21/ODO/2019
Katastrální území: Libavské Údolí	Čís.akce: 19015
Akce: III/212 4 a III/212 15 Modernizace křižovatky Libavské Údolí	Datum: 04/2020
	Formát: 3xA4
	Měřítko: 1:250
Část: SO 301 - Odvodnění komunikace	Stupeň: DUSP/PDPS
	Číslo kopie:
Příloha: Podélný profil	Číslo přílohy: D.1.3.1.4