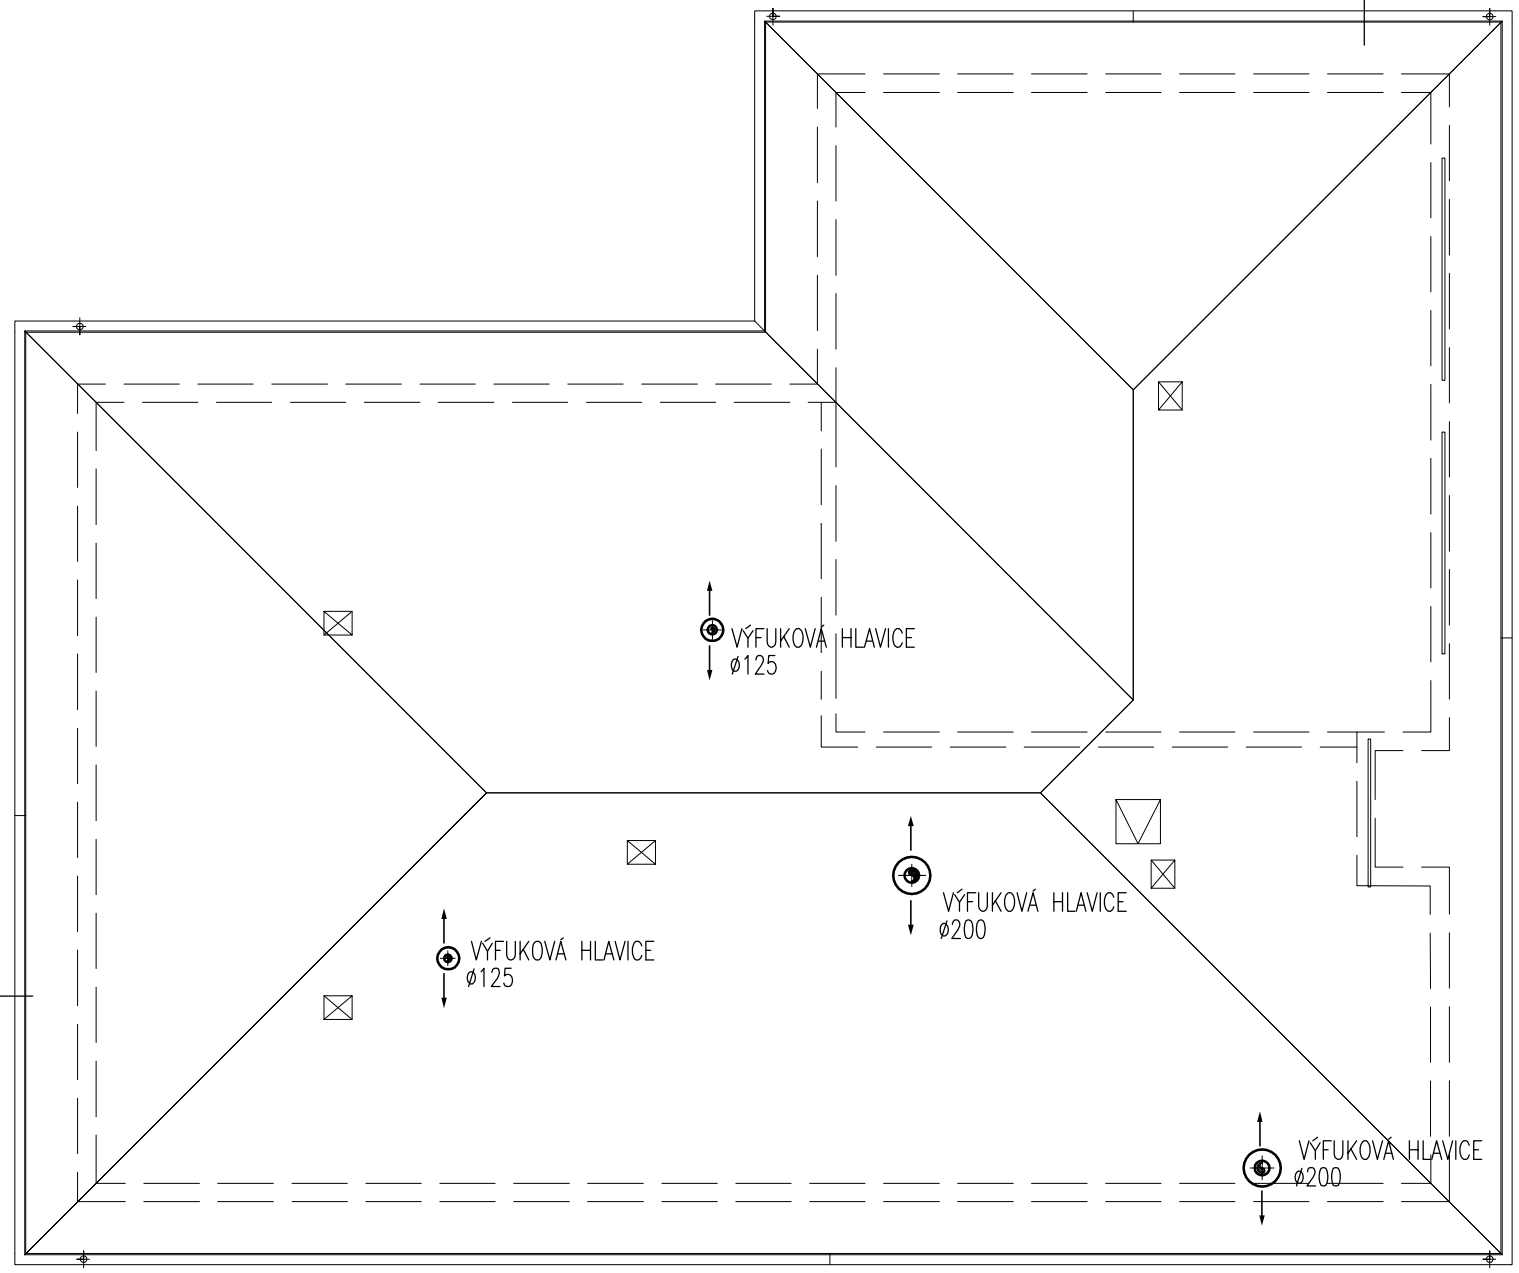

INDEX	ZMĚNA	DATUM	JMÉNO	PODPIS

Vedoucí projektant			Vedoucí zakázky	Pluhař Martin Ing.		Měřítko 1: 100
Projektant	Ferenc Tomáš Ing.		Technická kontrola			

LIDICKÁ 1239
363 17 OSTROV
ČESKÁ REPUBLIKA
Tel.:+420353675111
Fax:+420353612416
projekty@bpo.cz
www.bpo.cz

ZAKÁZKA: Výstavba výjezdové základny Ostrov

ČÁST: Dokumentace pro provádění stavby
Dokumentace stavby
Vzduchotechnika

OBSAH: Půdorys střechy

Počet A4	Pořadové číslo
2	4
Stupeň projektu: PST	
Datum dokončení: 31.03.2016	
Číslo zakázky: 8382-26	

OBJEDNATEL: Zdravotnická záchranná služba Karlovarského kraje, p.o.

STAVEBNÍK:

Číslo archivní: BPO 3-91940