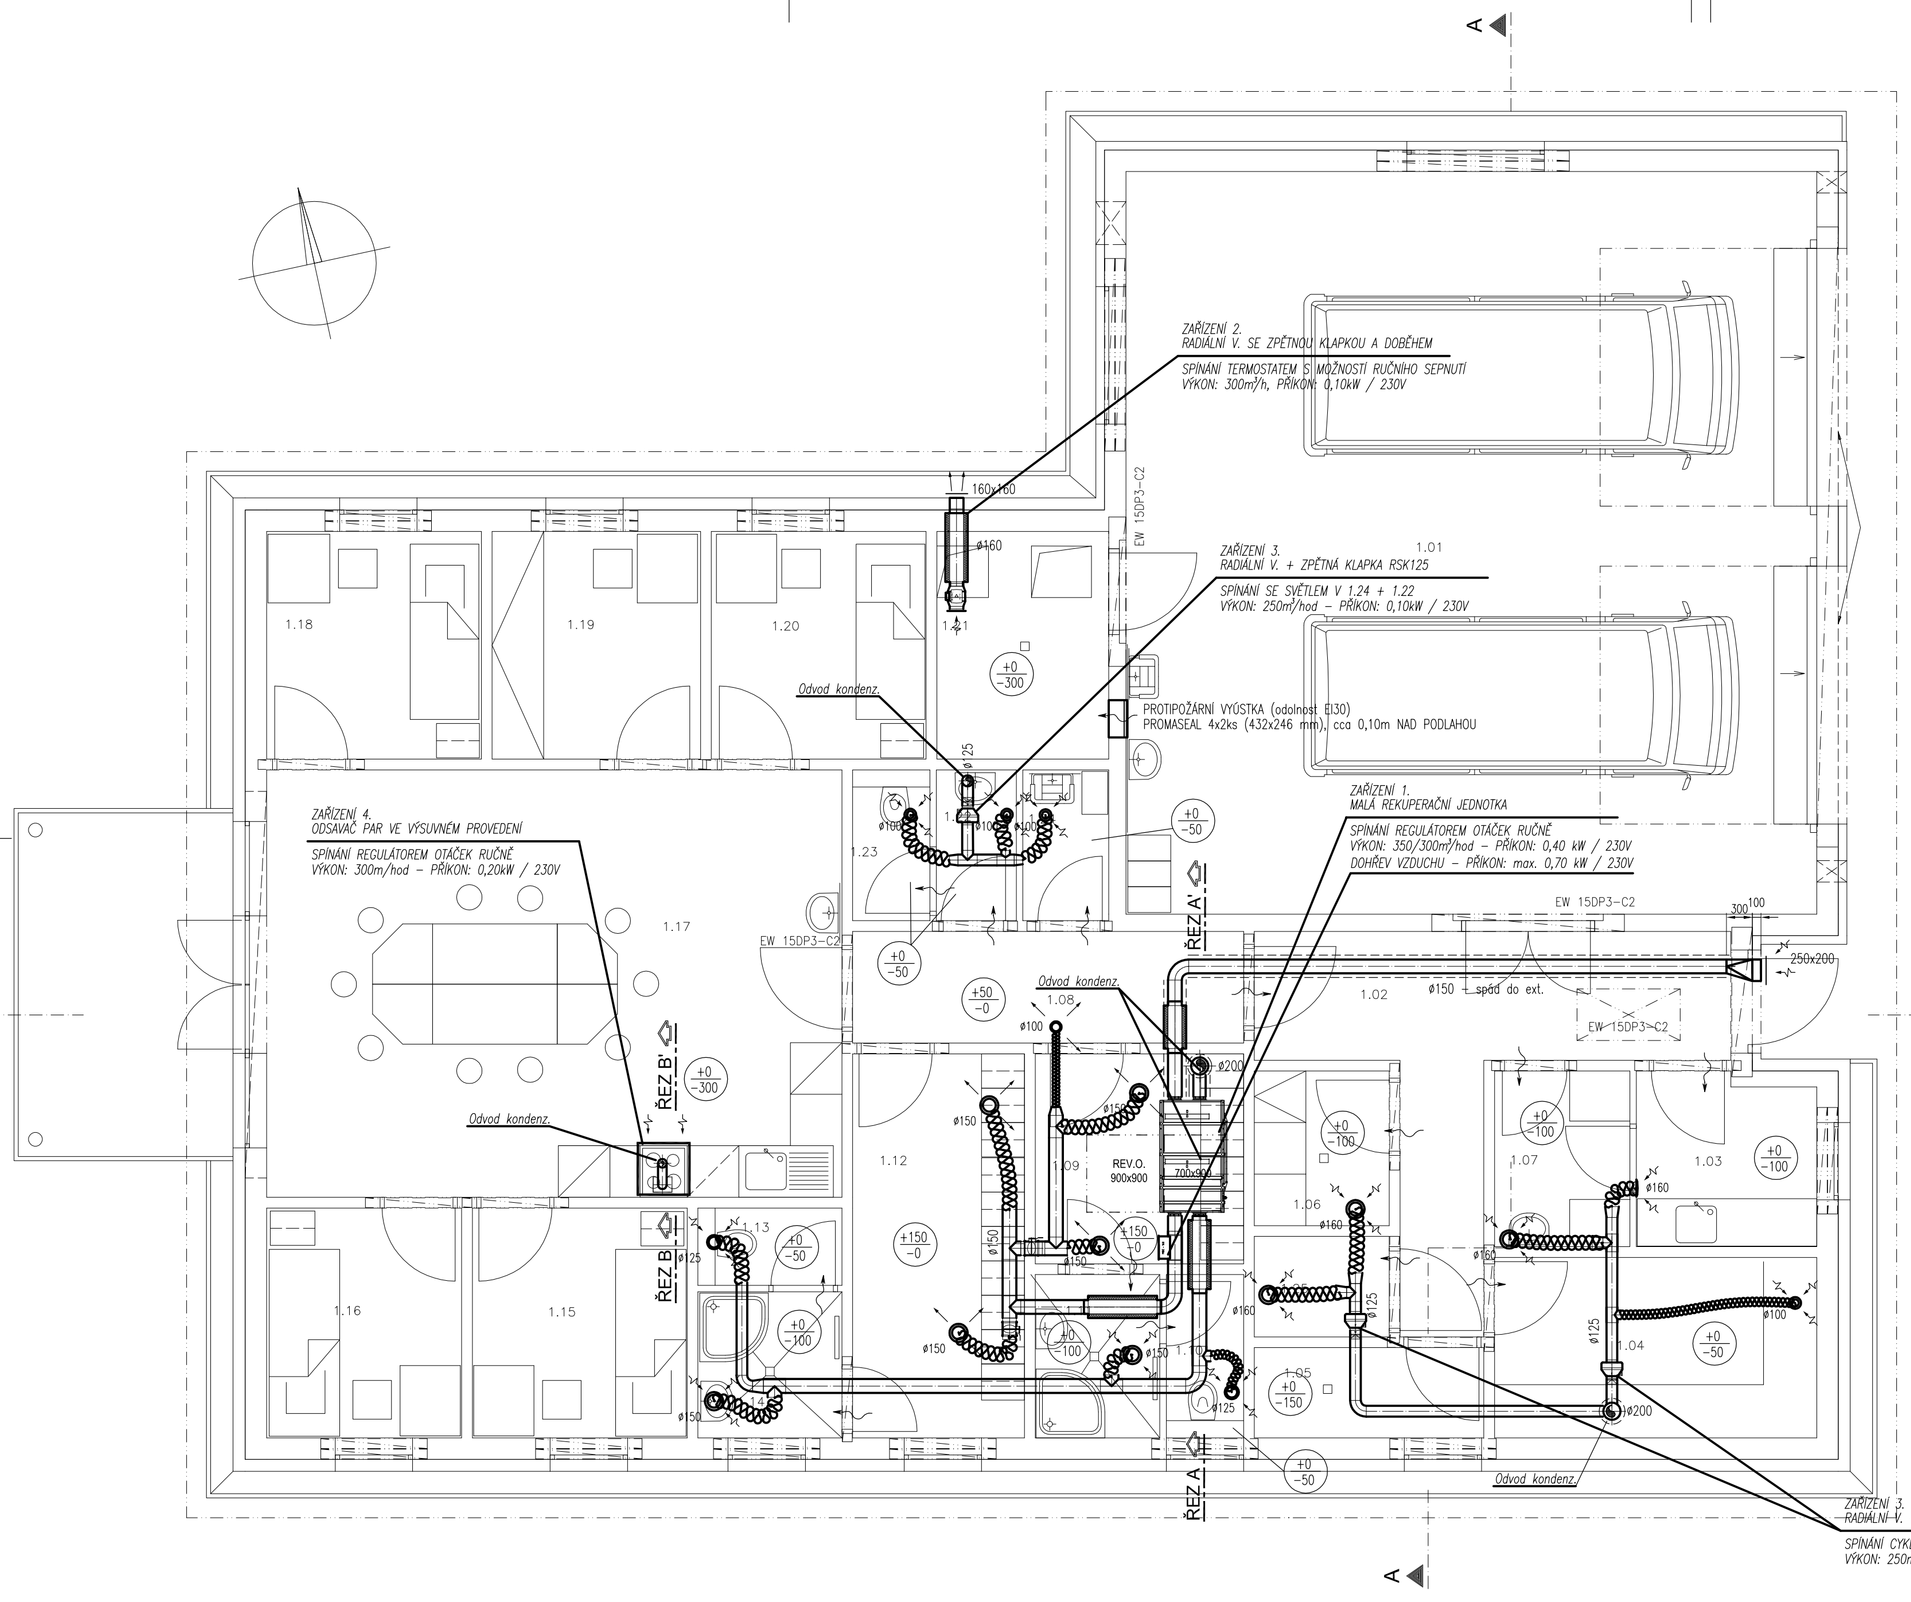

LEGENDA MÍSTNOSTÍ

Č.M.	NÁZEV MÍSTNOSTI	M²
1.01	Garáž	69.51
1.02	Chodba	12.27
1.03	Dezinfekce	4.25
1.04	Sklad léků	7.55
1.05	Sušárna	3.68
1.06	Prádelna	3.04
1.07	Infekční materiál	3.43
1.08	Chodba	5.92
1.09	Šatna ženy	5.93
1.10	WC	1.53
1.11	Sprcha	2.76
1.12	Šatna muži	8.94
1.13	WC	1.33
1.14	Sprcha	2.85
1.15	Pokoj	6.69
1.16	Pokoj	6.07
1.17	Denní místnost	33.31
1.18	Pokoj	6.63
1.19	Kancelář	6.43
1.20	Pokoj	6.63
1.21	Technická místnost	5.30
1.22	Předsíň	1.63
1.23	WC	1.40
1.24	Úklid	1.76
1.25	IT	1.84

PLOCHA MÍSTNOSTÍ CELKEM: 208.69

LEGENDA POTRUBÍ:

- ø125 / ø125 — KRUHOVÉ POTRUBÍ SPIRO, OHEBNÉ POTRUBÍ SONOFLEX
- 250x200 — ZOBRAZENÍ IZOLACE POTRUBÍ, ČTYŘHRANNÉ POTRUBÍ SK. I
- +0 / −150 — MNOŽSTVÍ PŘÍVODNÍHO VZDUCHU, MNOŽSTVÍ ODVODNÍHO VZDUCHU
- ø160 — TALÍŘOVÝ VENTIL V PODHLEDU PRO ODVOD VZDUCHU
- OZNAČENÍ SÁNÍ/PŘÍVODU VZDUCHU
- PŘÍVOD VZDUCHU DO MÍSTNOSTI POD DVEŘMI

POZNÁMKA:

Vzduchotechnické potrubí v objektu je navrženo jako nehořlavé (třída reakce na oheň A).
Ve větraných prostorech bude umožněn přístup vzduchu z okolních místností
sparou (1cm) pod dveřmi, mřížkou u podlahy nebo protipožární zpěňovací mřížkou (1.PP).
Potrubí v podstřešním prostoru bude opatřeno protipožární tepelnou izolací s odolností min. EI15.

INDEX	ZMĚNA	DATUM	JMÉNO	PODPIS

Vedoucí projektant		Vedoucí zakázky	Pluhař Martin Ing.		Měřítko 1: 50
Projektant	Ferenc Tomáš Ing.	Technická kontrola			

LIDICKÁ 1239
363 17 OSTROV
ČESKÁ REPUBLIKA
Tel.:+420353675111
Fax:+420353612416
projekty@bpo.cz
www.bpo.cz

ZAKÁZKA: Výstavba výjezdové základny Ostrov

ČÁST: Dokumentace pro provádění stavby
Dokumentace stavby
Vzduchotechnika

OBSAH: Půdorys 1. NP

Počet A4	Pořadové číslo
6	2
Stupeň projektu: PST	
Datum dokončení: 31.03.2016	
Číslo zakázky: 8382-26	

OBJEDNATEL: Zdravotnická záchranná služba Karlovarského kraje, p.o.

STAVEBNÍK:

Číslo archivní: BPO 5-91938