



Vodárny a kanalizace Karlovy Vary, a.s.

360 07 Karlovy Vary - Doubí, Studentská 328/6

zapsané s účinností od 1.1.1994 v OR u KS Plzeň, odd. B, vložka č. 3

Město/katastr Ostrov nad Ohří

Čtvrť/Ulice p.č. 885/1

č.p. :

Za účelem : areál služeb IZS - výstavba

Číslo jednací : 2015/23229

Datum : 6.10.2015

Investor/projektant : Pavla Vopatová

Zasláno : e-mail

Stupeň : zakres sítí

Provoz vodovodů : Ostrov, p. Fric, tel. : 602 841 566

Provoz kanalizace : p. Dietl, tel.: 602 835 474

Zakreslil : Marcela Přikrylová

Vodovodní a kanalizační zařízení jsou na situaci zakreslena informativně dle stávající dokumentace VAK K. Vary, a.s. Zařízení je nutno upřesnit vytýčením na místě. Přesné vytýčení vodovodních a kanalizačních zařízení vám zajistí naše příslušné provozy vodovodů a kanalizace.

Požadujeme dodržet ochranné pásmo vodovodu a kanalizace, které je min. 1,5 m od líce potrubí na obě strany (u potrubí do prům. 500 mm) a min. 2,5 m od líce potrubí na obě strany (u potrubí nad prům. 500 mm).

U potrubí (vodovodu a kanalizace) o průměru nad 200 mm včetně, jehož dno je uloženo v hloubce větší než 2,5 m pod upraveným povrchem, se vzdálenost od vnějšího líce zvyšuje o 1,0 m.

Při souběhu a křížení se stávajícími sítěmi ve správě Vodakvy požadujeme respektovat ČSN 73 6005 Prostorové uspořádání sítí technického vybavení.

Tento doklad nenahrazuje vyjádření k územnímu souhlasu, územnímu/stavebnímu řízení. Technické řešení (projektovou dokumentaci) požadujeme předložit na VaK K.Vary k odsouhlasení.

Při dalším jednání ohledně předmětné akce používejte prosím příslušné číslo jednací.
CO : vlastní

Datum :

06 -10- 2015

Vodárny a kanalizace Karlovy Vary, a.s.

Studentská 328/64

Technický útvar 4

360 07 Karlovy Vary - Doubí

Podpis :

Tel.: 359 010 111

Fax: 359 010 333

E-mail:

info@vodakva.cz

IČO: 49 78 92 28

DIČ: CZ 49 78 92 28

Komerční banka Karlovy Vary

číslo účtu: 1608 341 / 0100

rekonstrukce
1: 1200


Vodárny a kanalizace Karlovy Vary, a. s.
Vodovodní a kanalizační rozvody jsou
informativně zakresleny dle stávající
dokumentace VAK Karlovy Vary.
Zařízení je nutno upřesnit vytyčením
přímo na místě.

Datum: 06-10-2015


Podpis: *h*

Vodárny a kanalizace Karlovy Vary, a. s.
Studentská 328/64
Technický úřad 4

360 07 Karlovy Vary - Doubi

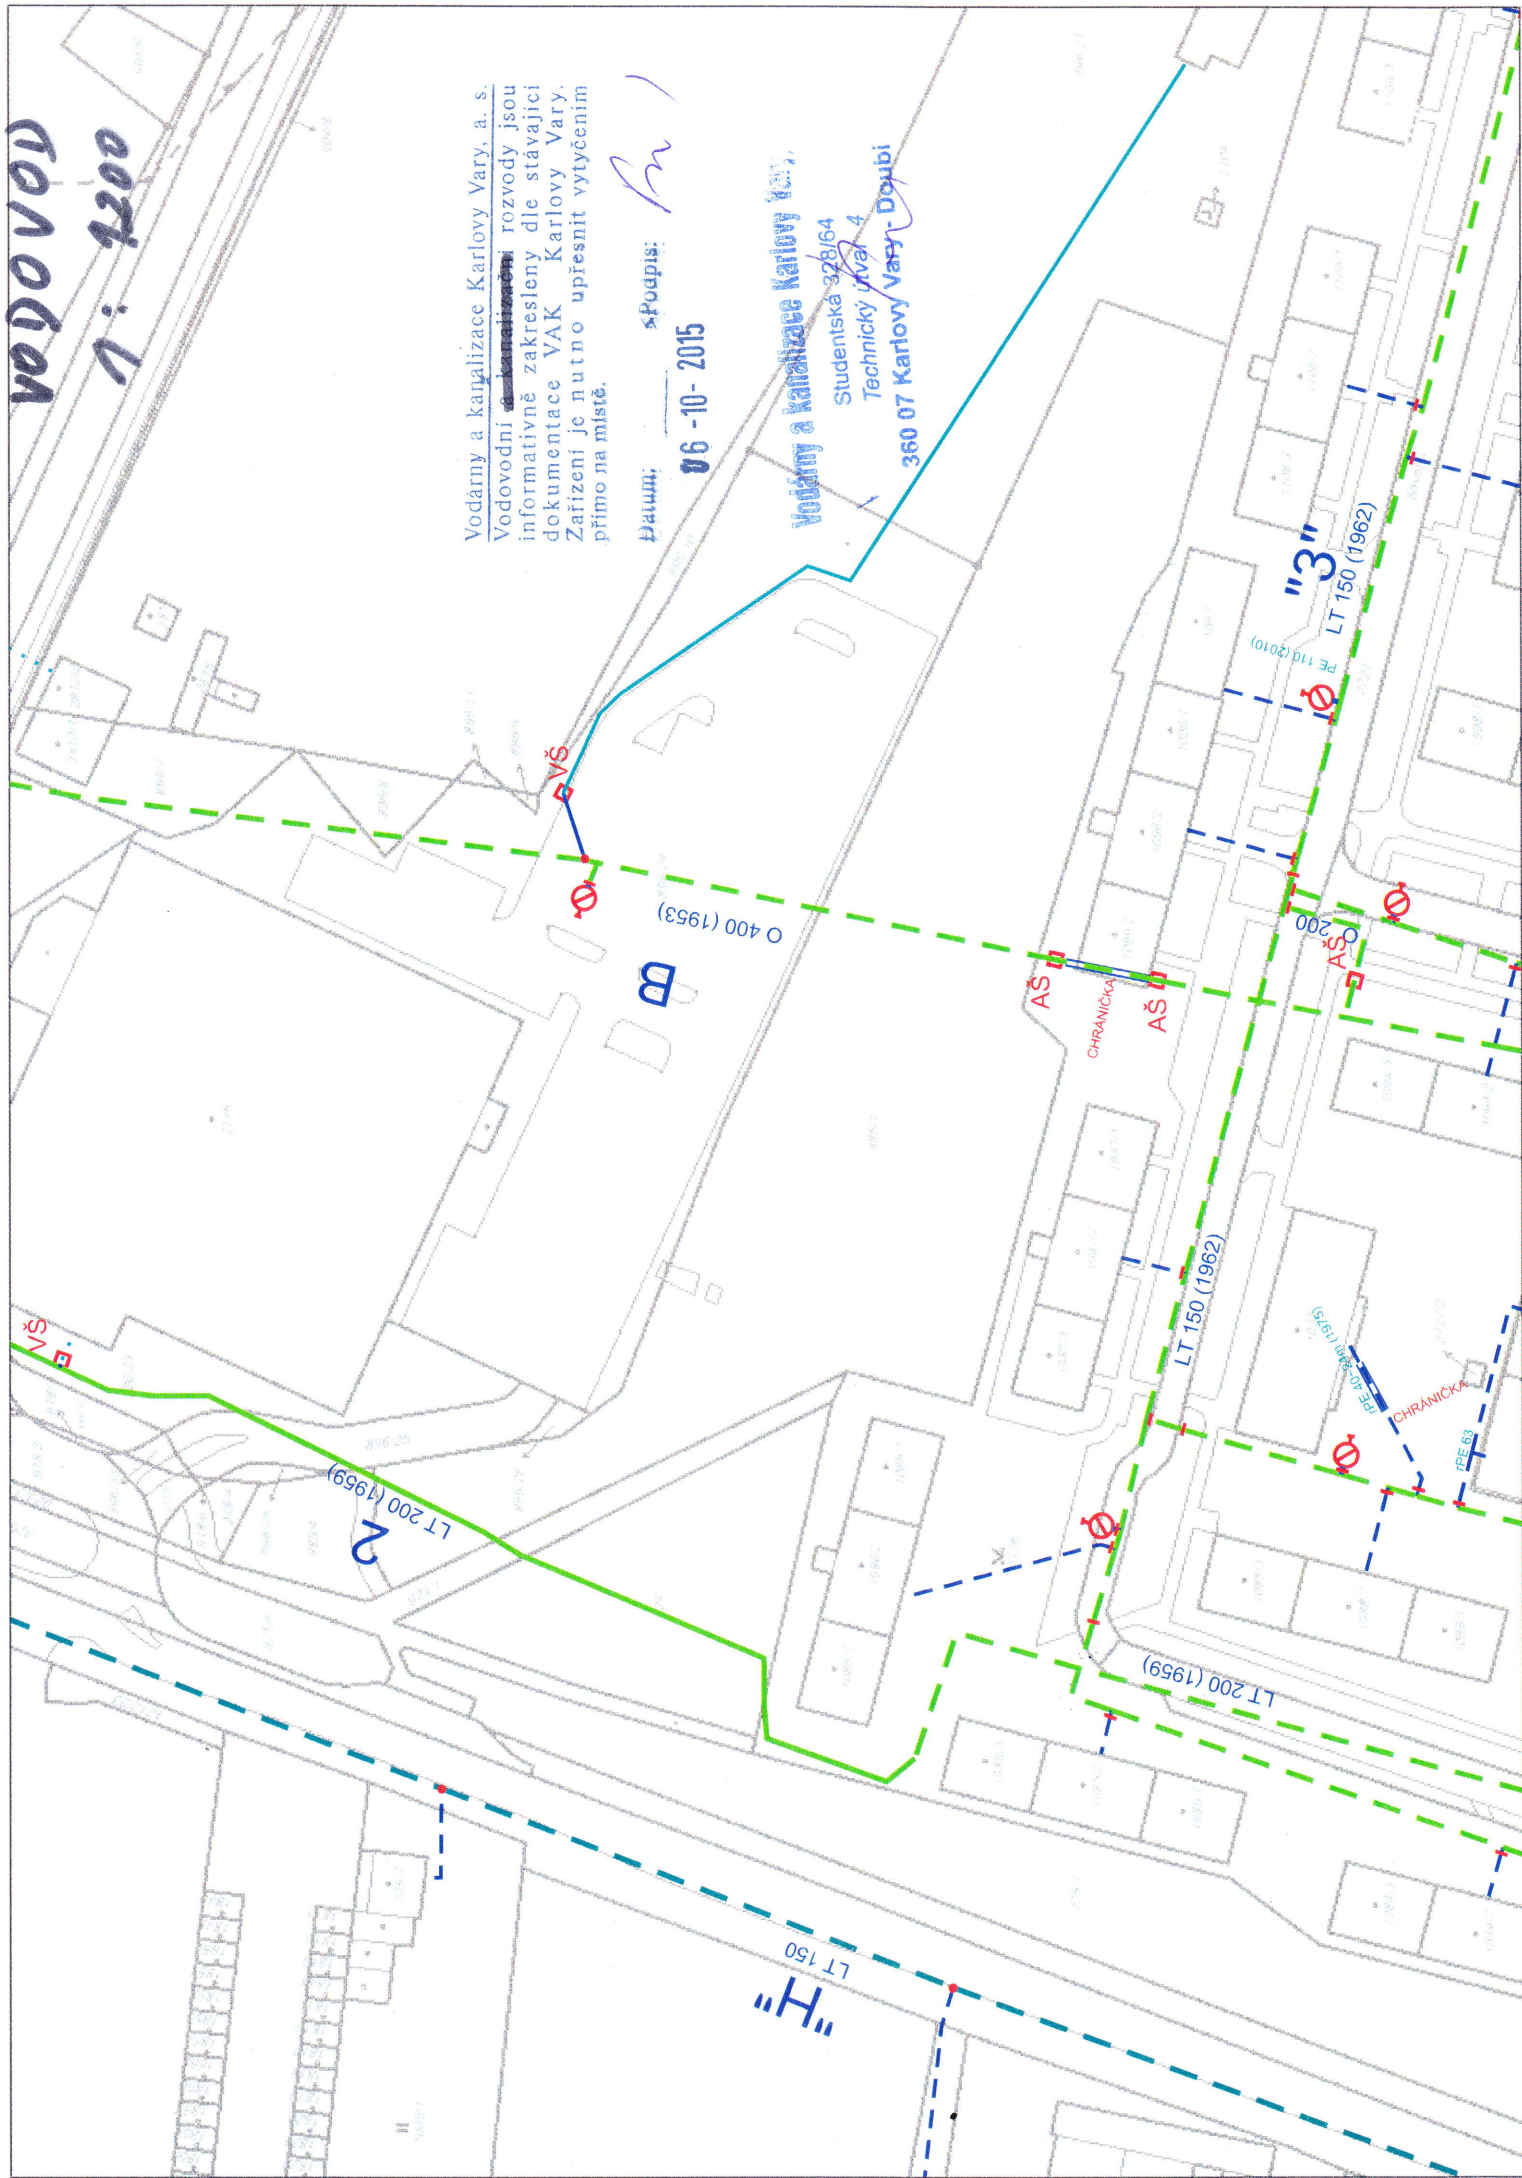

KANALIZACE
1 : 1200

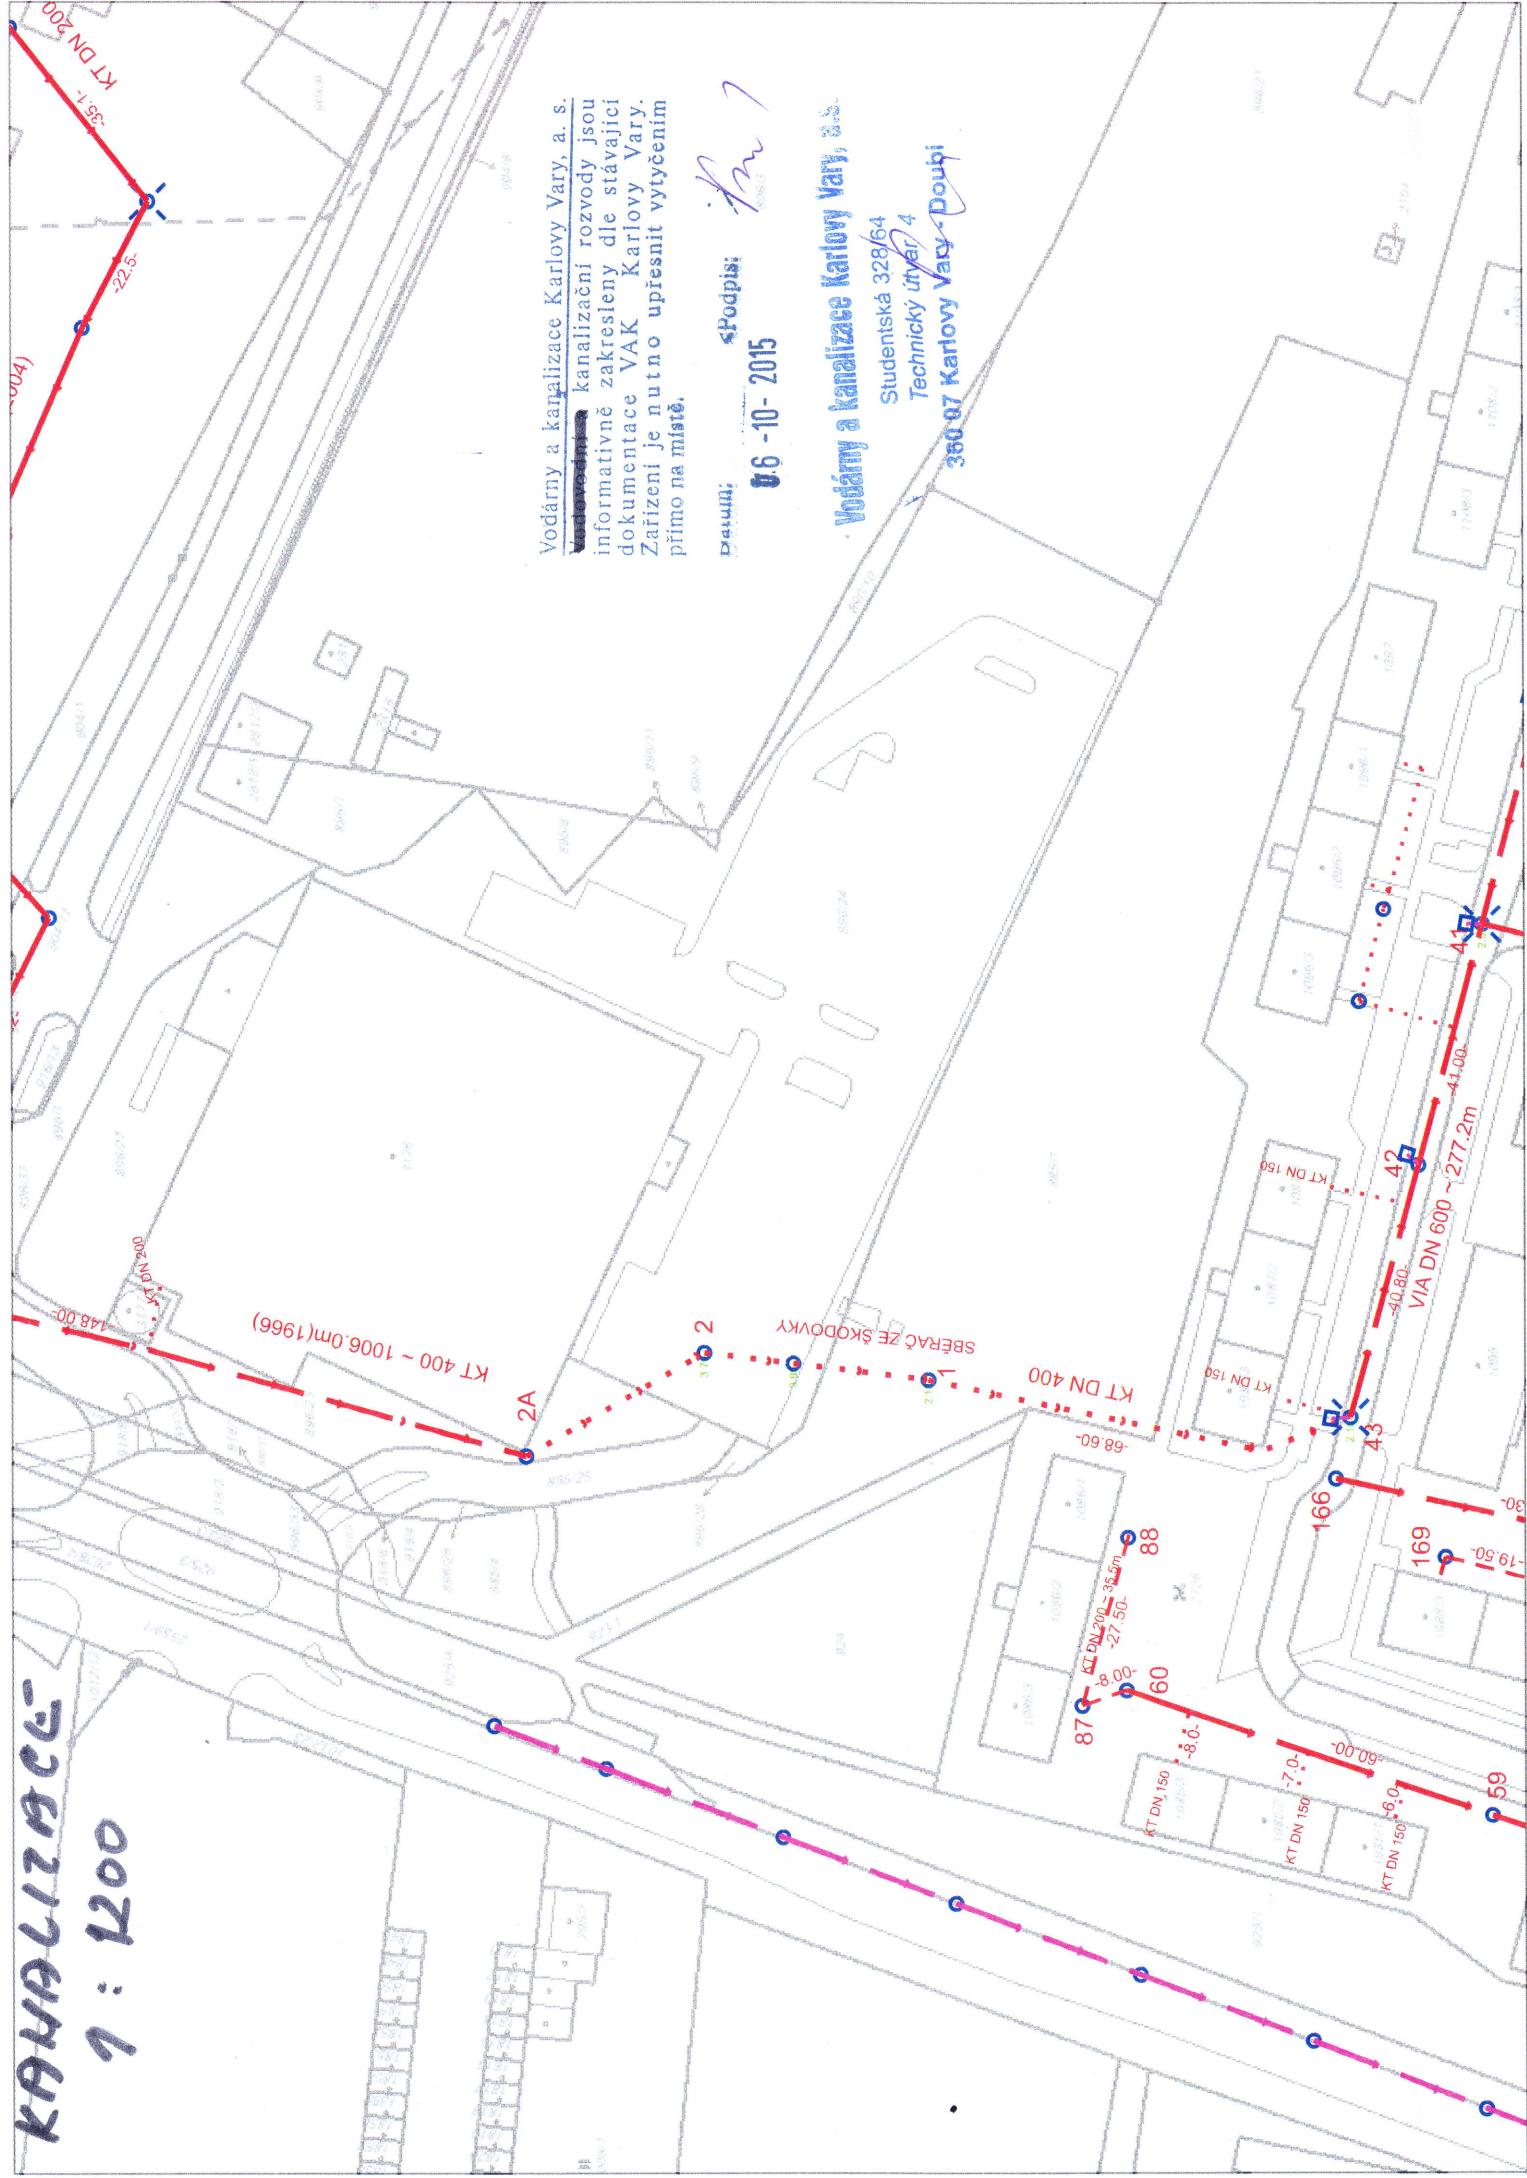

Vodárny a kanalizace Karlovy Vary, a. s.
~~Vodárny a kanalizace~~ kanalizační rozvody jsou
informativně zakresleny dle stávající
dokumentace VAK Karlovy Vary.
Zařízení je nutno upravit vytyčením
přímo na místě.

Detail:
Podpis:


06 - 10 - 2015

Vodárny a kanalizace Karlovy Vary, a. s.

Studentská 328/64

Technický útvar 4

380 07 Karlovy Vary - Doupi

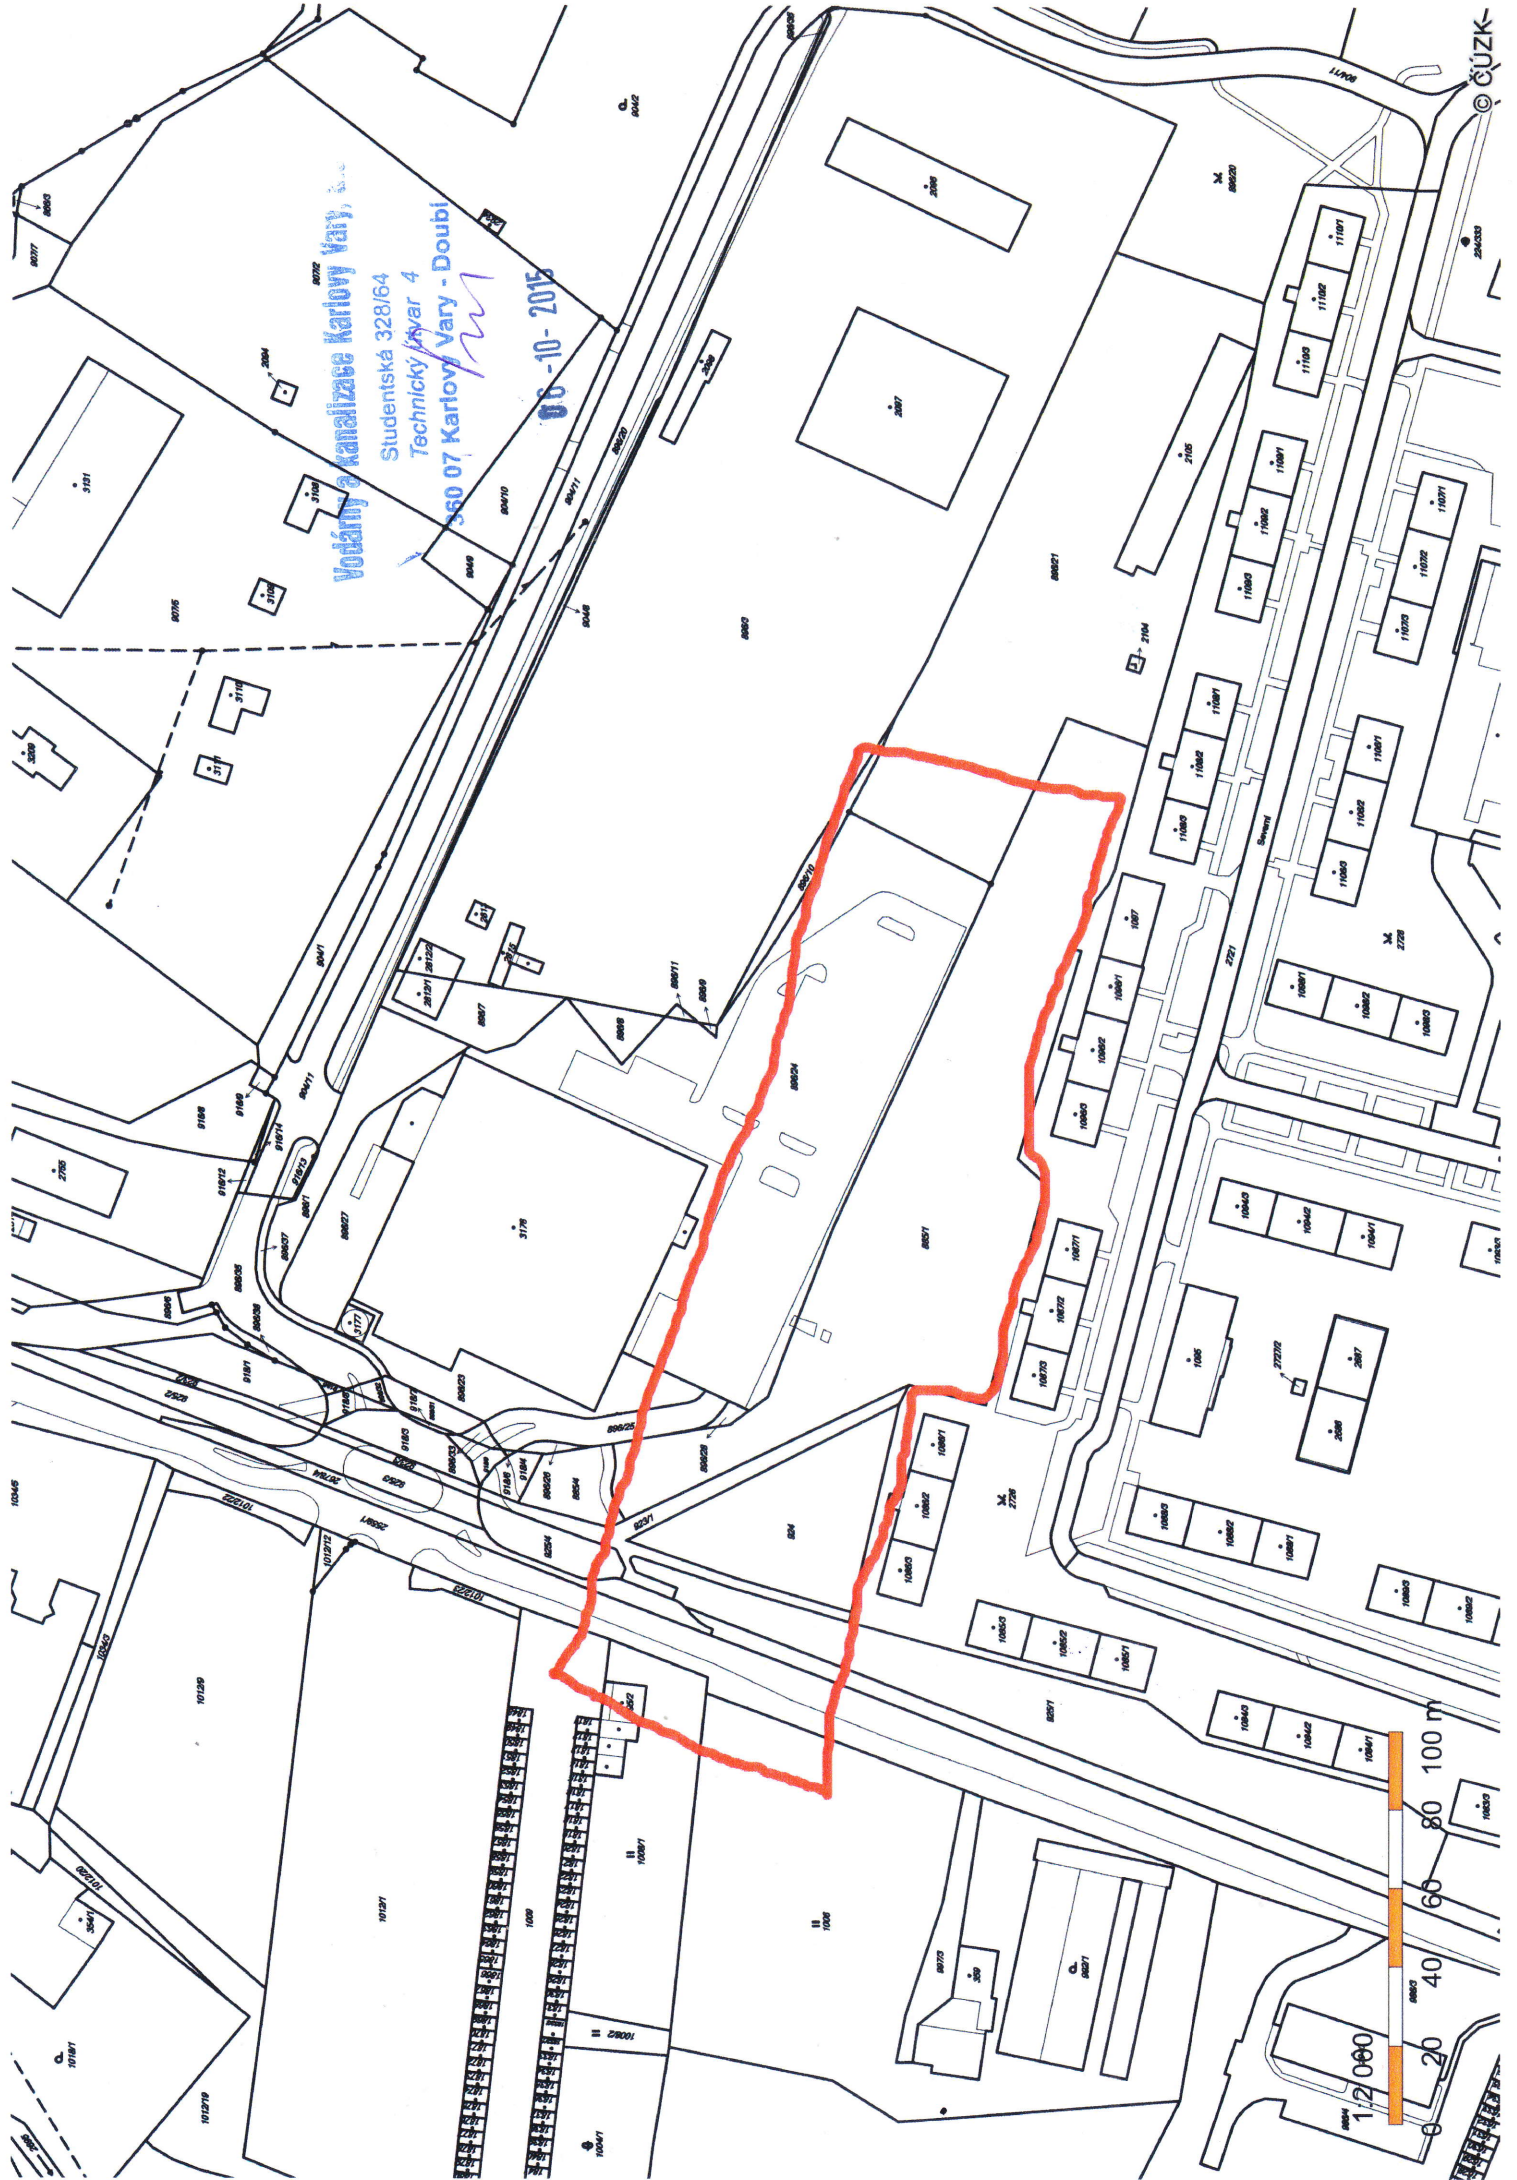

Vodárenská společnost Karlovy Vary, a.s.
Studentská 328/64
Technický vývar 4
360 07 Karlovy Vary - Doubí
06-10-2015

1:2 000

0 20 40 60 80 100 m