

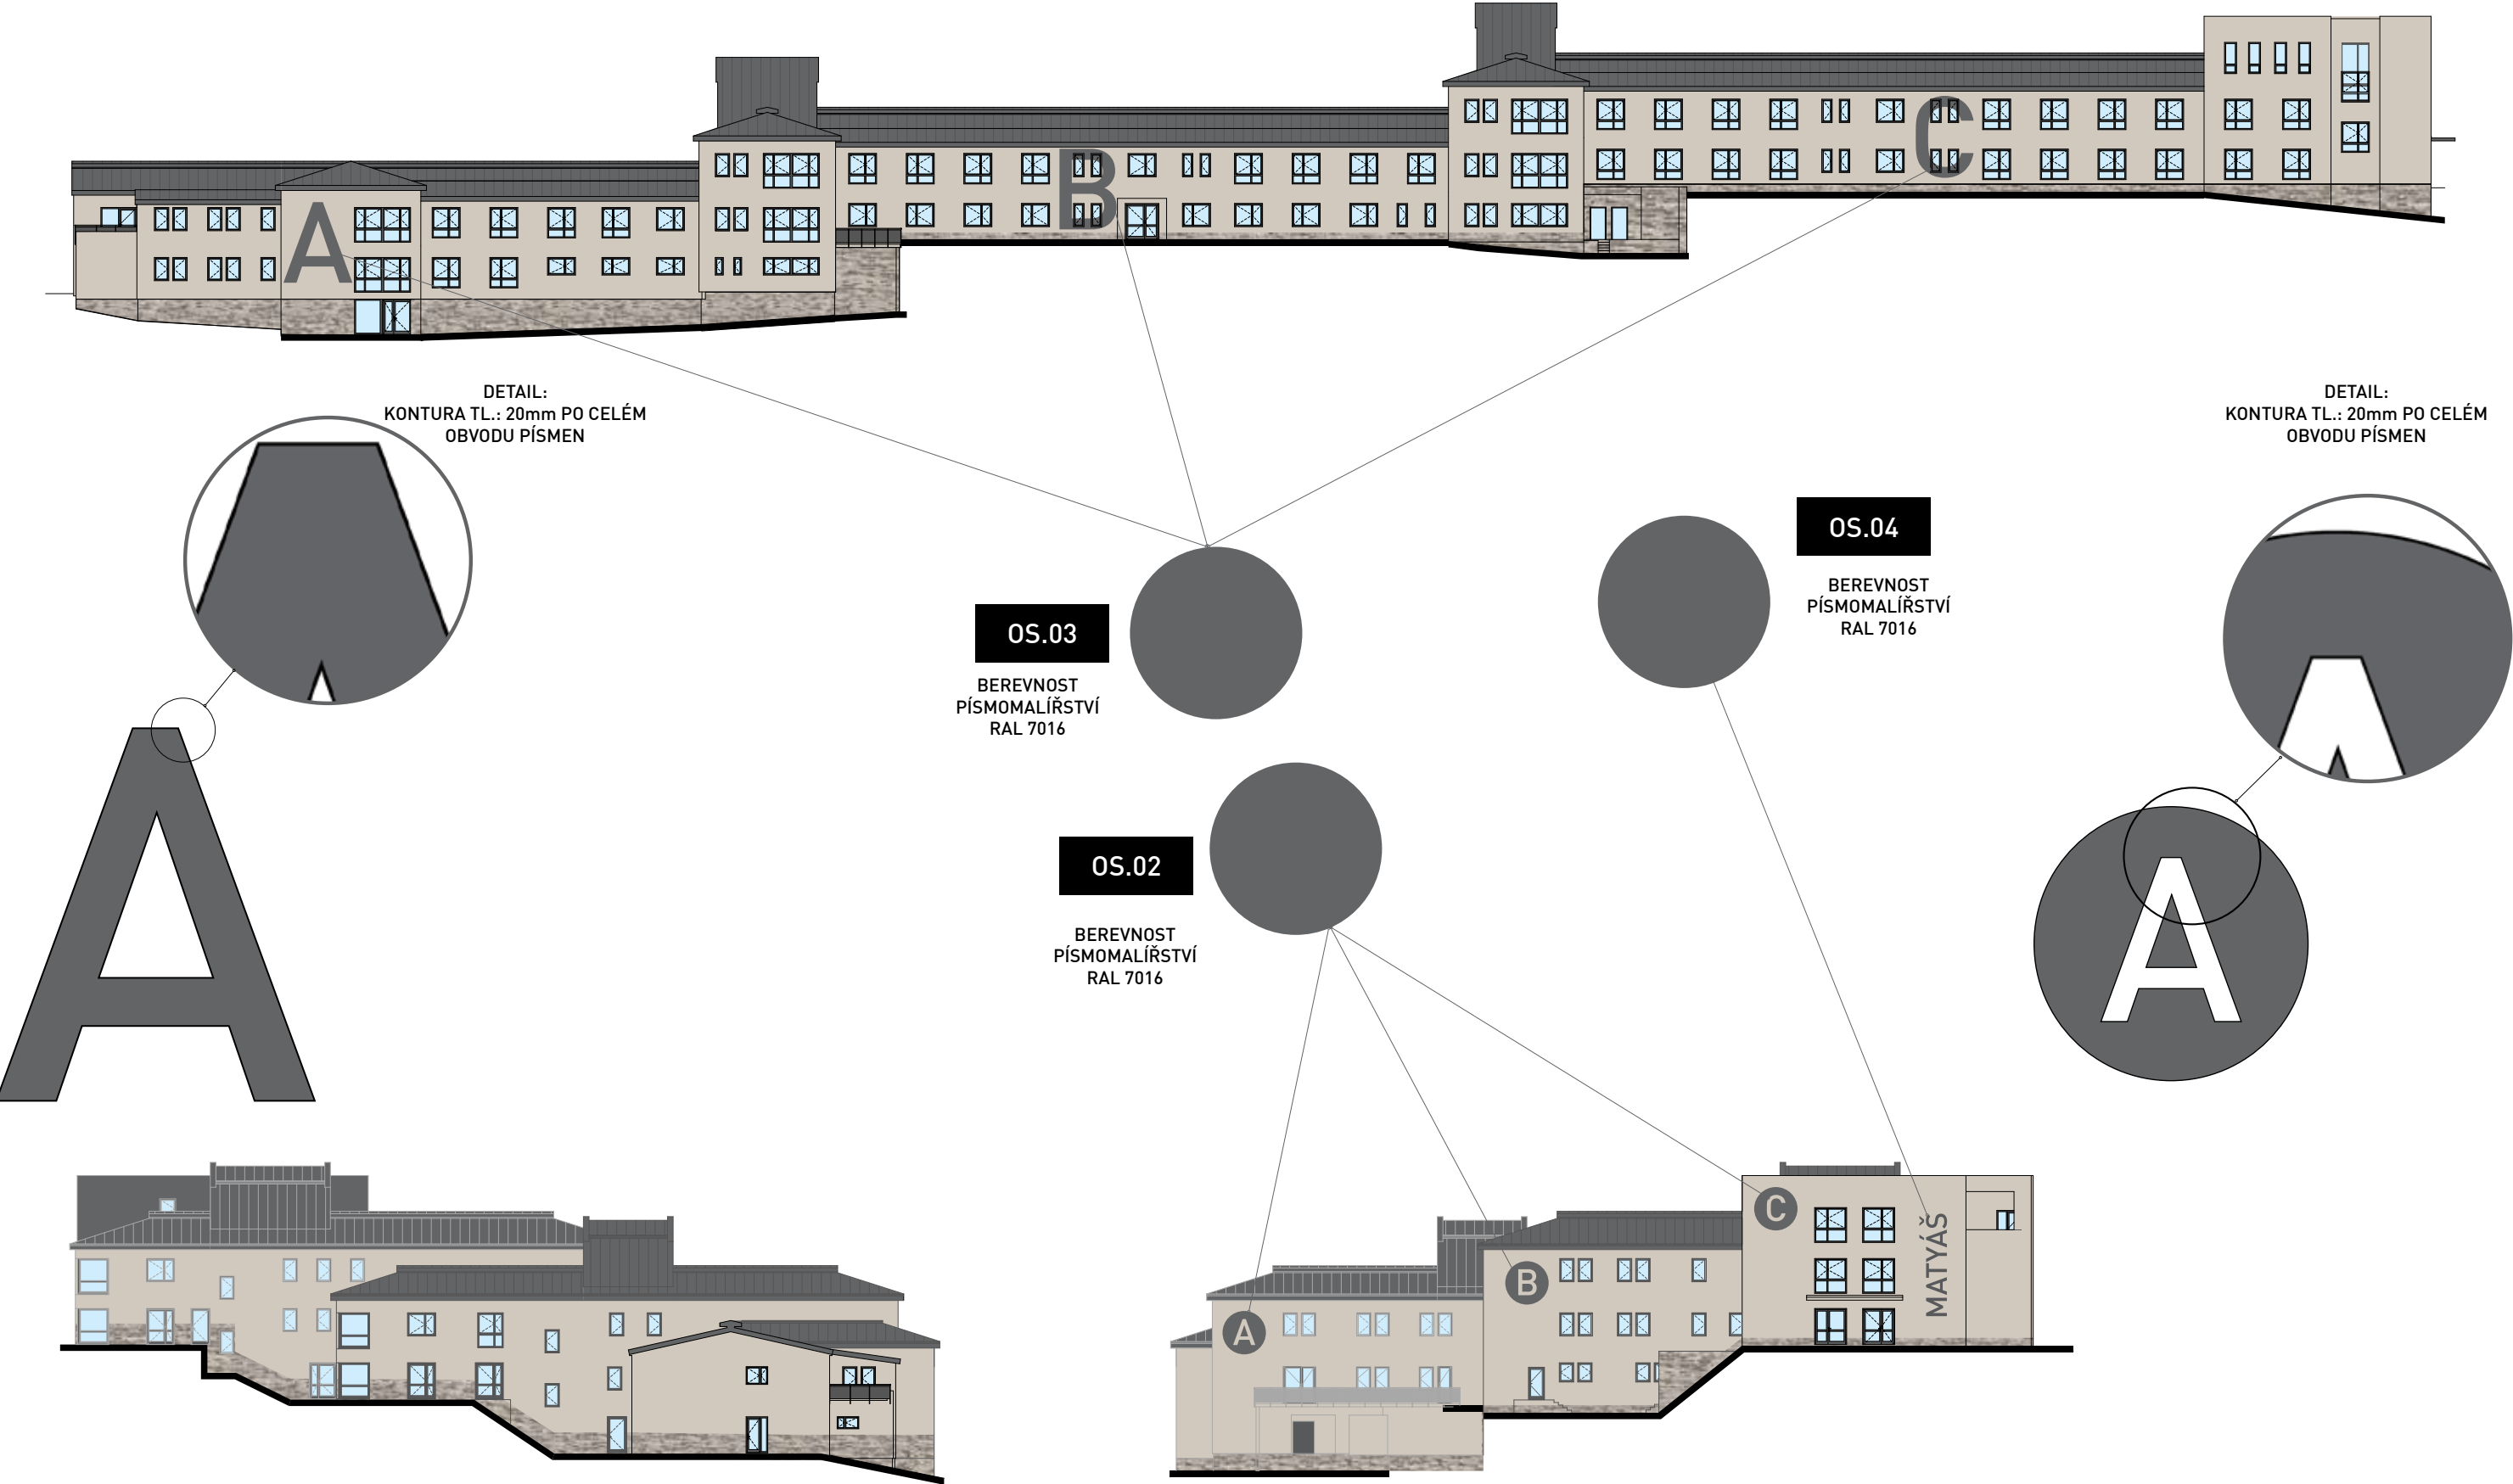
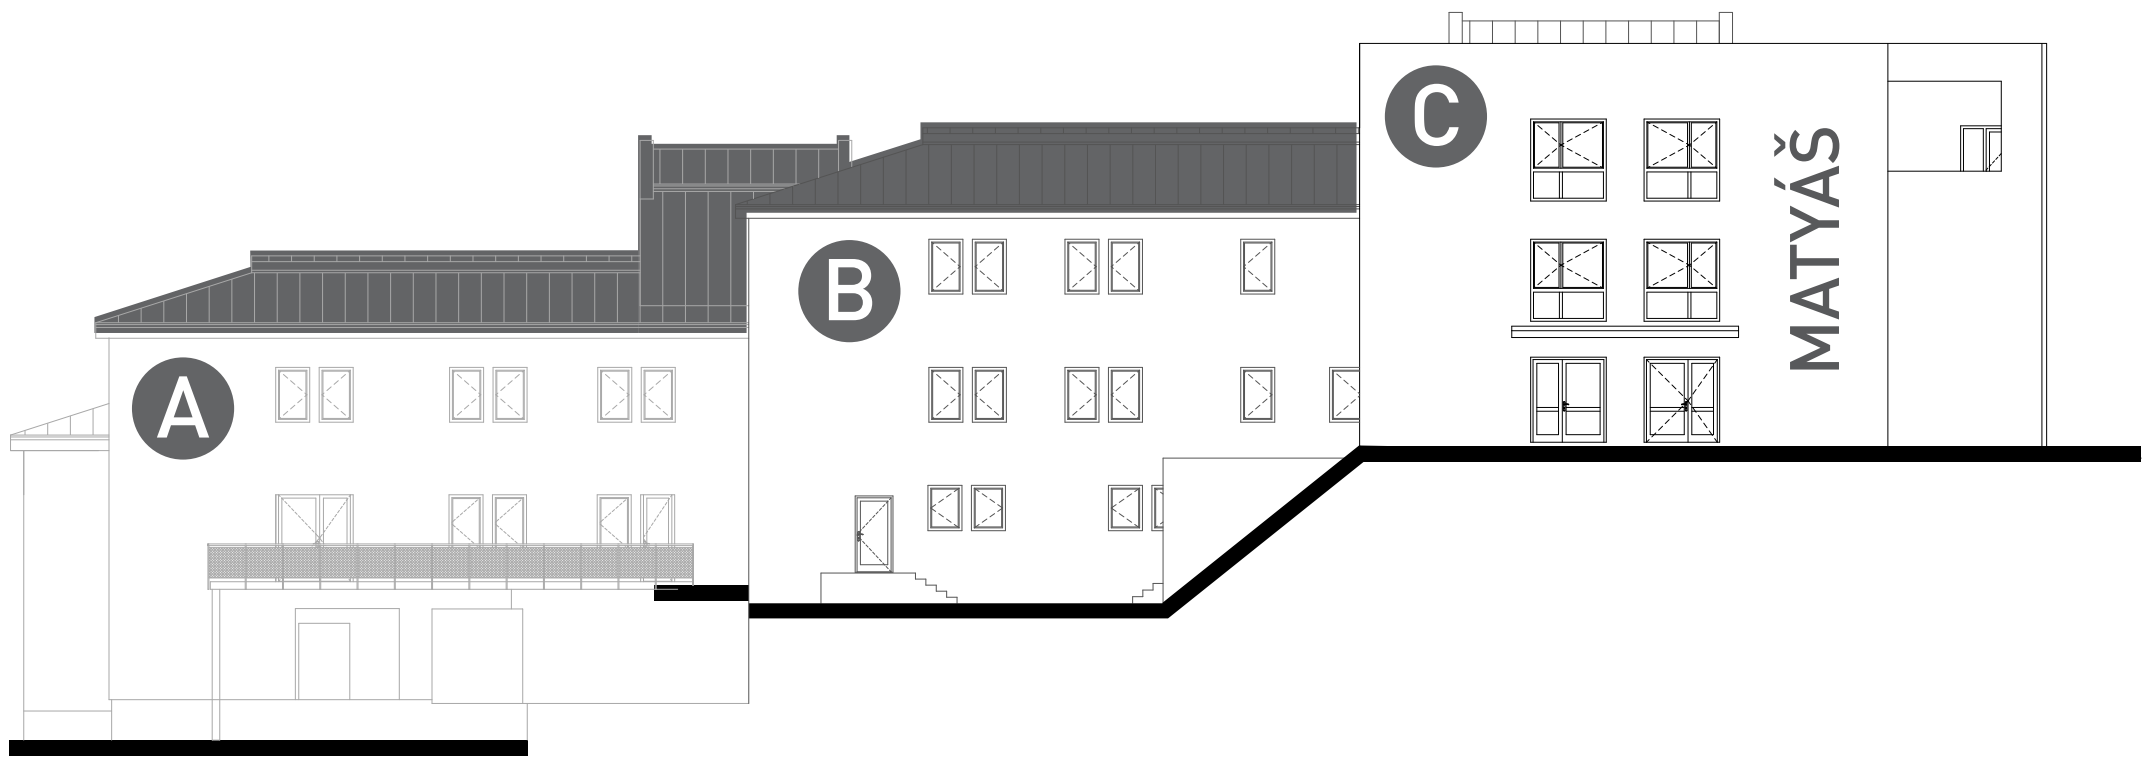
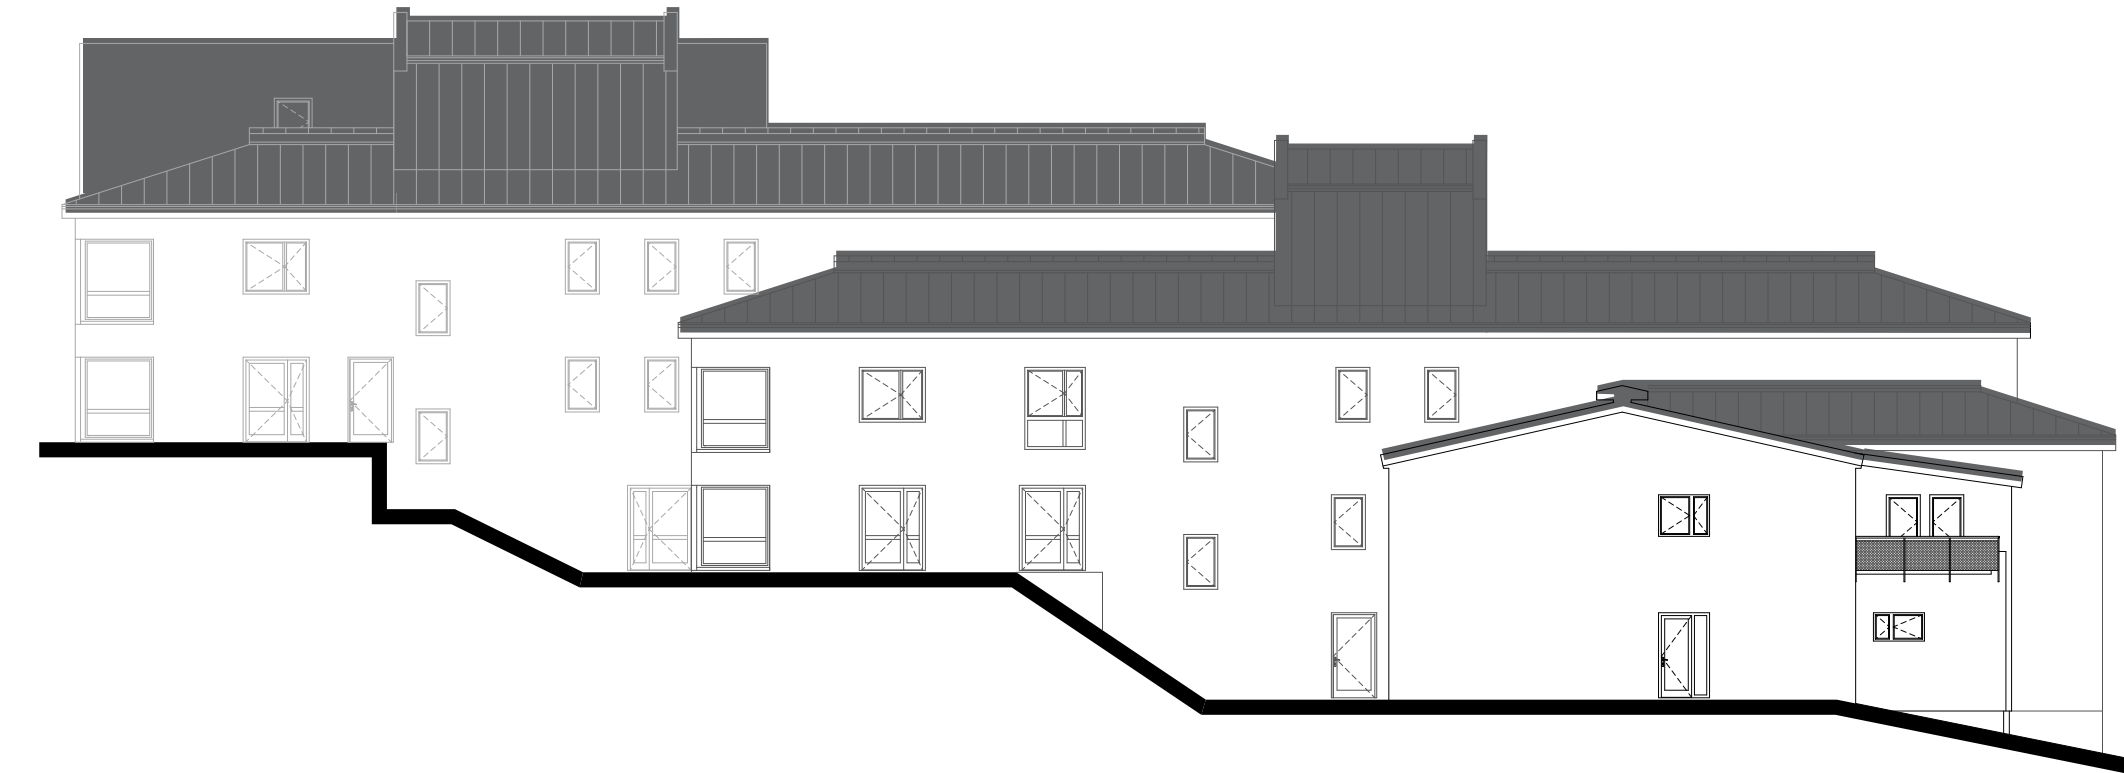


PD ORSYS ORIENTAČNÍ SYSTÉM

POUŽITÉ PÍSMO:
DINPro Light / Medium / Black
FORMÁT STRÁNKY A3

OZNAČENÍ BUDOVY DZR MATYÁŠ PÍSMOMALÍŘSTVÍM

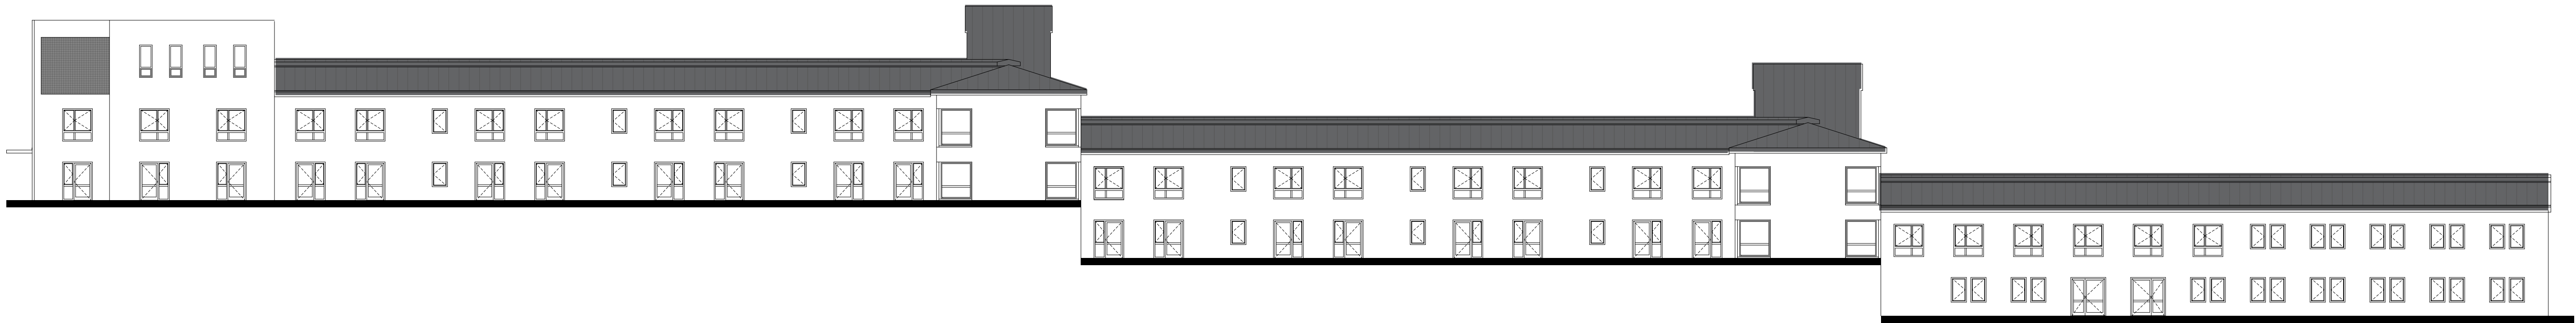


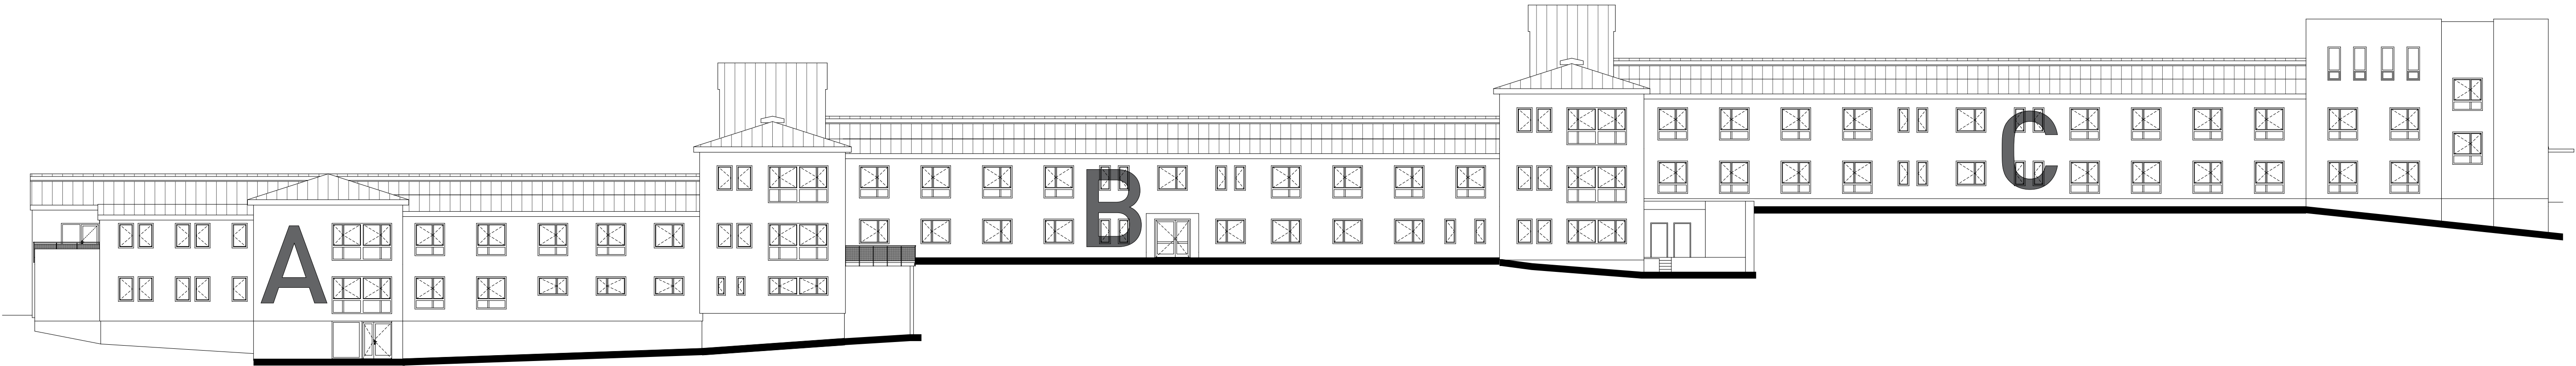

VNĚJŠÍ ORIENTAČNÍ SYSTÉM: MATERIÁL A PROVEDENÍ

M1:50
HLAVNÍ PŘÍJEZDOVÁ TABULE 1ks
ROZMĚR: 3000x2000mm

OS.05

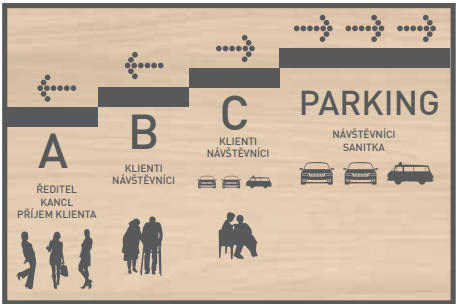


TABULE NA GABIONU



- OCELOVÁ KONSTRUKCE S VÝLEPOVOU PLOCHOU.
- VÝLEPOVÁ PLOCHA: LAMINÁT DEFINOVANÝ NORMOU EN 438-I:1991, HPL (HIGH PRESSURE LAMINATES = VYSOKOTLAKÉ LAMINÁTY).
 - POVRCH: STRUKTURA DEKOR DŘEVINY - AKÁZIE, JASAN
 - NOHY JSOU DLE PROJEKTU VYROBENY Z UZAVŘENÝCH PROFILŮ 100X100X4MM - 120x120x4mm V ROZTEČI 2m OD SEBE.
 - ZADNÍ STRANA TABULE JE TVOŘENA Z POZINKOVANÉHO PLECHU 0,75mm A NOSNÝMI PROFILY 30x30x4mm.
 - SOUČÁSTÍ TABULE JE TAKÉ OBVODOVÝ RÁM BARVY RAL 7016.
 - ZAKOTVENÍ DO SAMOSTATNÉHO ZÁKLADU A KRYTÍM GABIONOVÝM KOŠEM V TLOUŠTČE 500mm VÝŠKY 800mm
 - GRAFIKU TVOŘÍ ŘEZANÁ SAMOLEPÍCÍ FOLIE RAL 7016

KONSTRUKCE

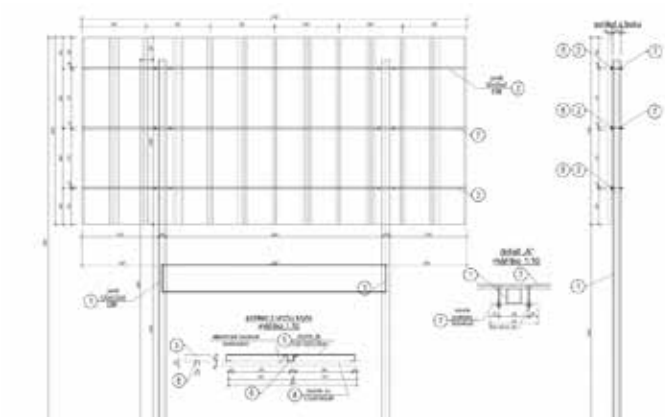

KONSTRUKCE ZADNÍ POHLED



M1:50
ORIENTAČNÍ TABULE 4ks
ROZMĚR: 2000x2000mm

OS.06



TABULE NA GABIONU




M1:50
VSTUPNÍ TABULE 5ks
ROZMĚR: 500x500mm


OS.07




- DESKA S VÝLEPOVOU PLOCHOU.
- VÝLEPOVÁ PLOCHA: LAMINÁT DEFINOVANÝ NORMOU EN 438-I:1991, HPL (HIGH PRESSURE LAMINATES = VYSOKOTLAKÉ LAMINÁTY).
 - POVRCH: STRUKTURA DEKOR DŘEVINY - AKÁZIE, JASAN
 - SOUČÁSTÍ TABULE JE TAKÉ OBVODOVÝ RÁM BARVY RAL 7016
 - INSTALACE POMOCÍ 4ks DISTANČNÍCH NEREZOVANÝCH ŠROUBŮ - ODSAZENÍ 2cm OD ZDI.
 - GRAFIKU TVOŘÍ ŘEZANÁ SAMOLEPÍCÍ FOLIE RAL 7016

M1:50
VSTUPNÍ CEDULE

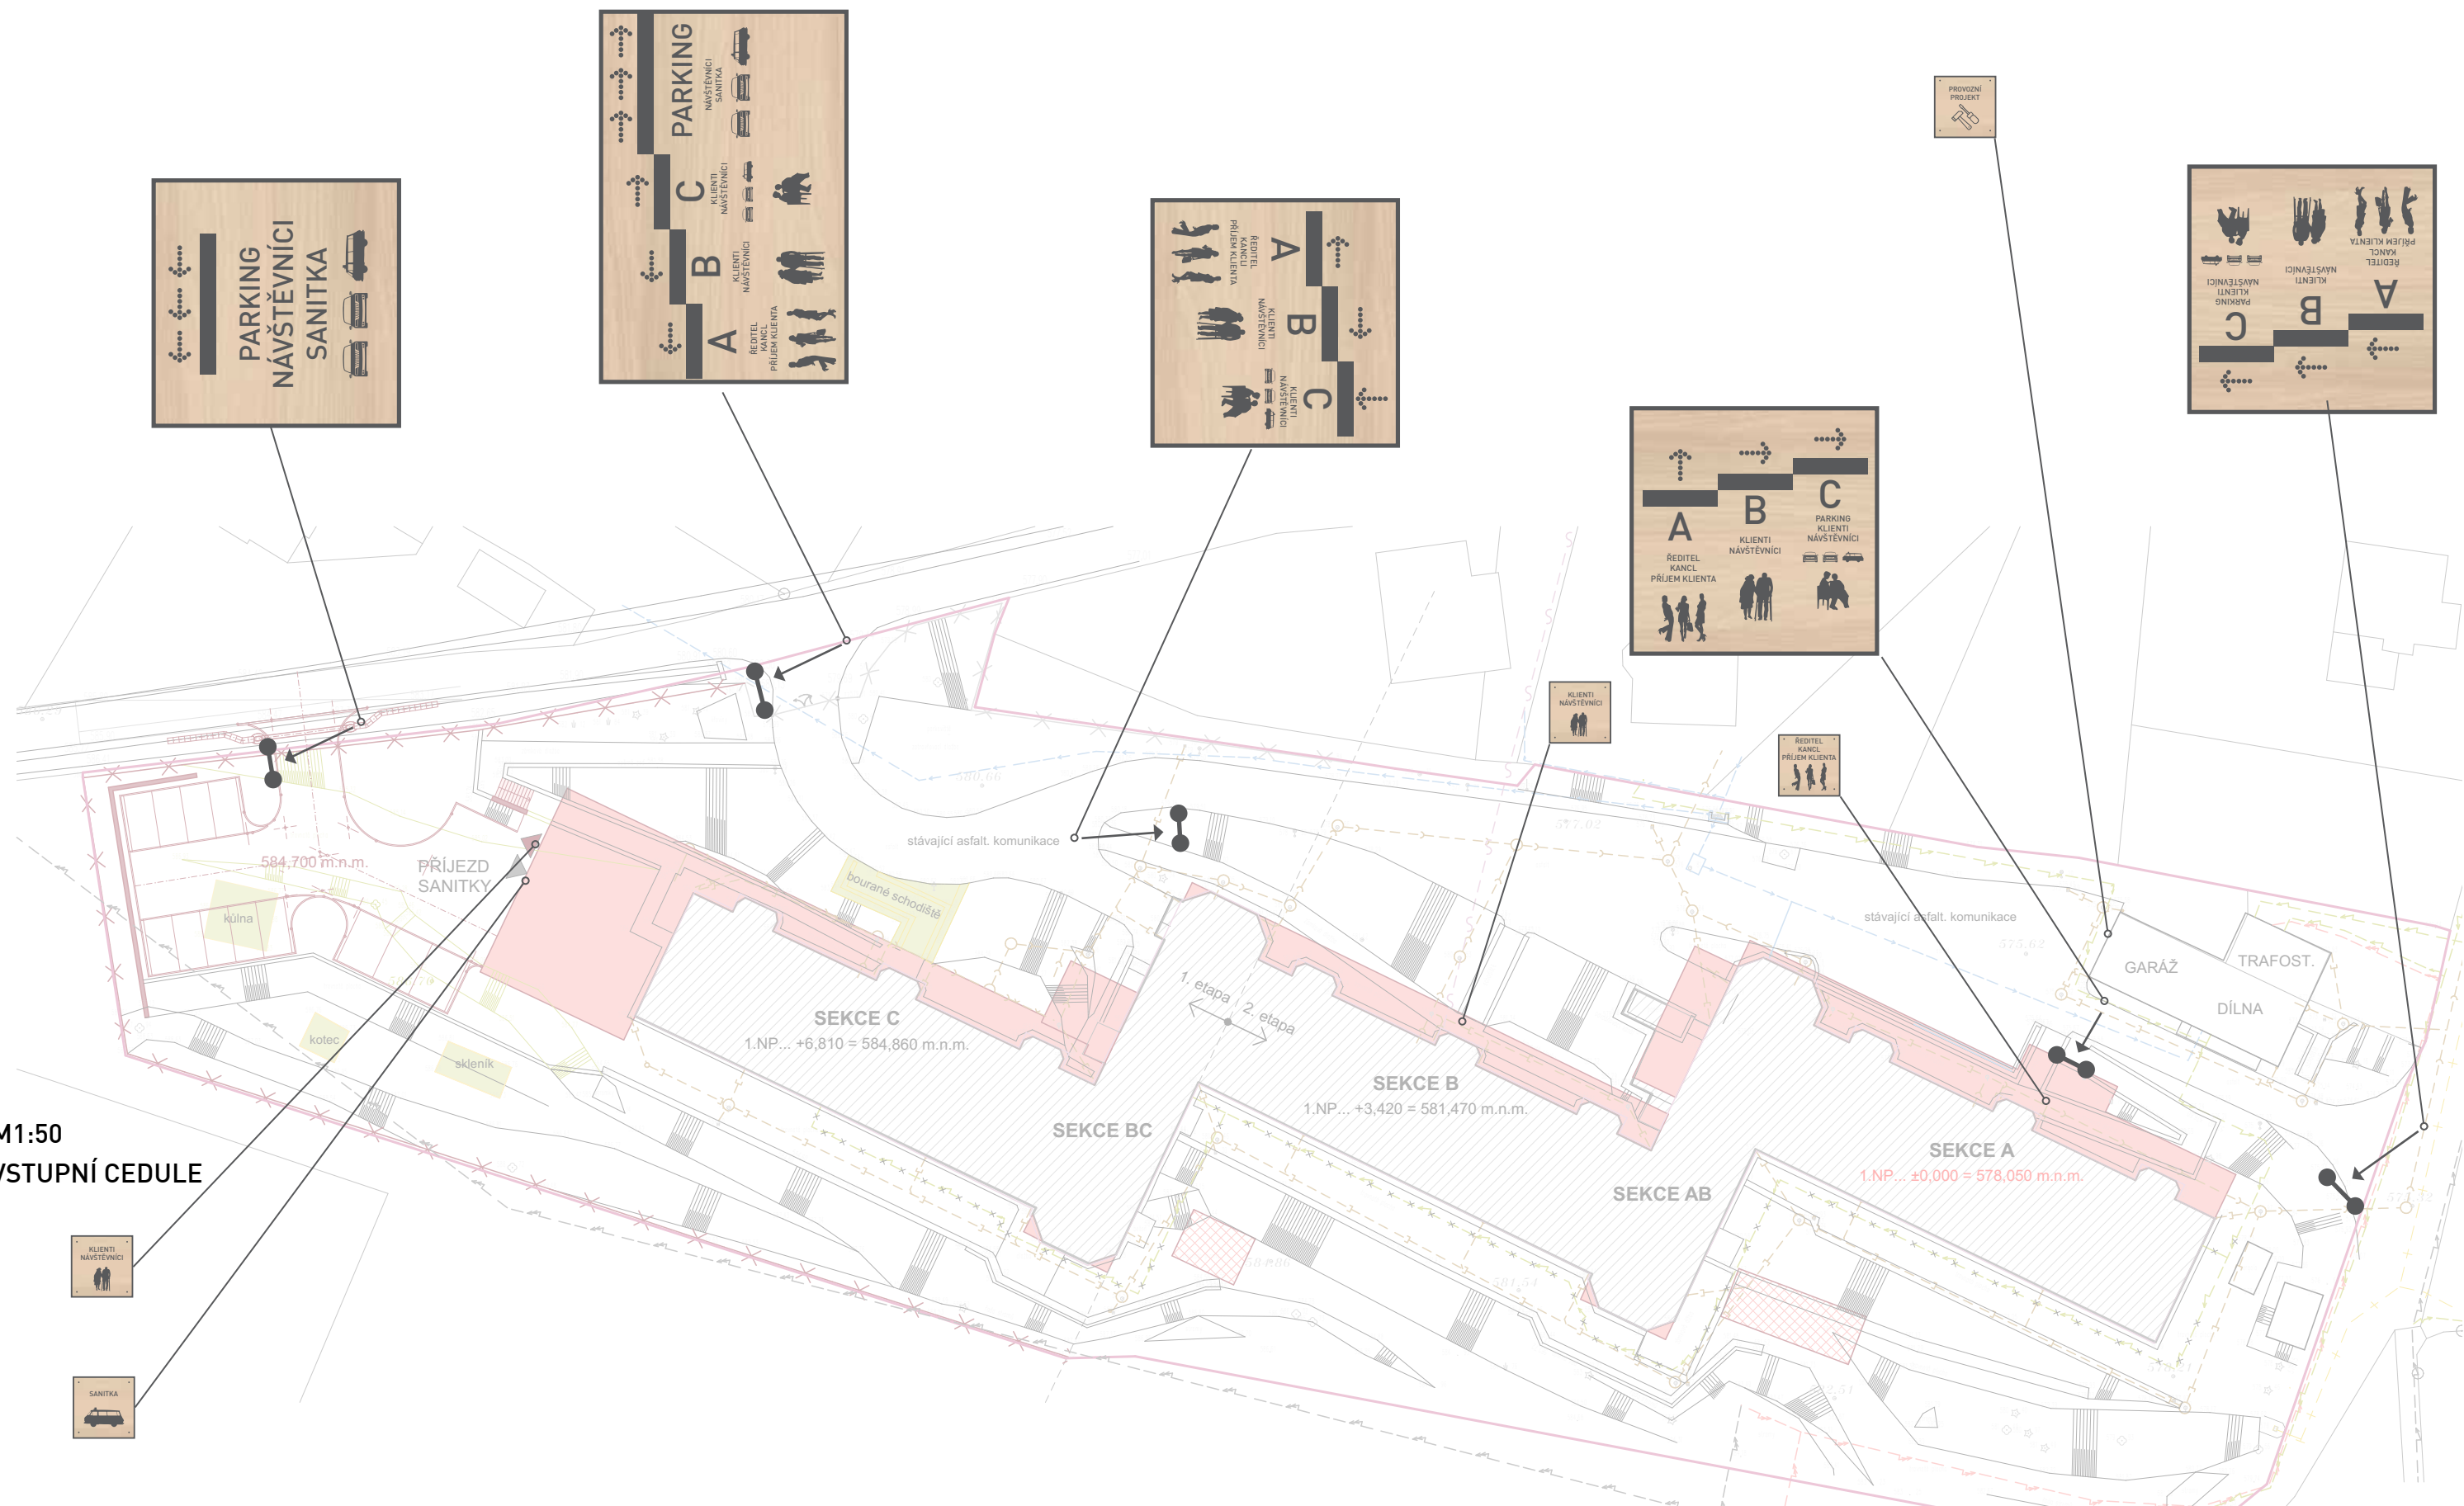


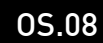



KRUHOVÁ VERZE celkem 71ks A/B/C

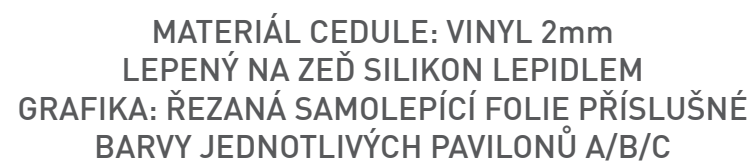


**POZOR!!!
SKLENĚNÉ
VÝPLNĚ DVEŘÍ**

M1:10




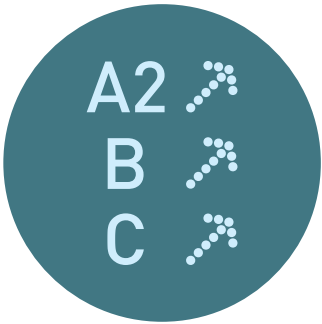
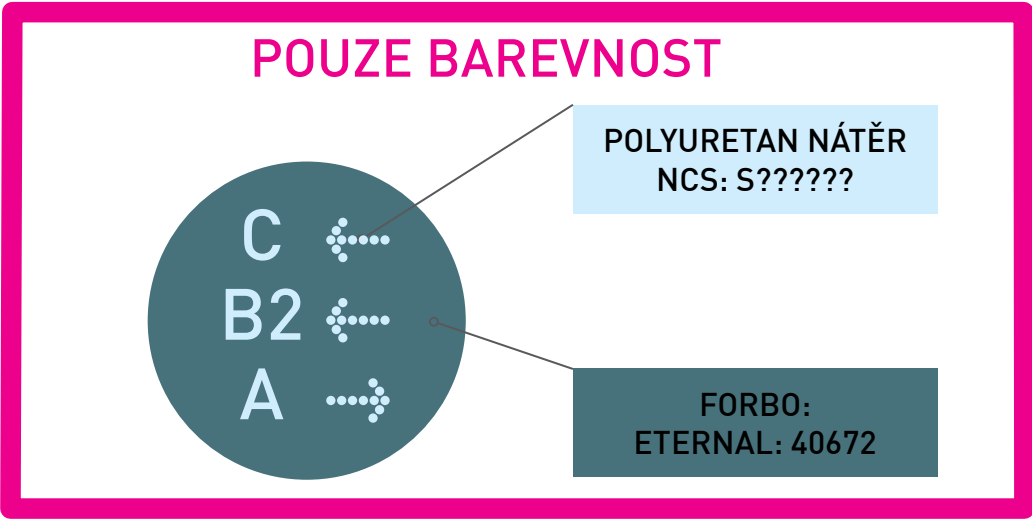


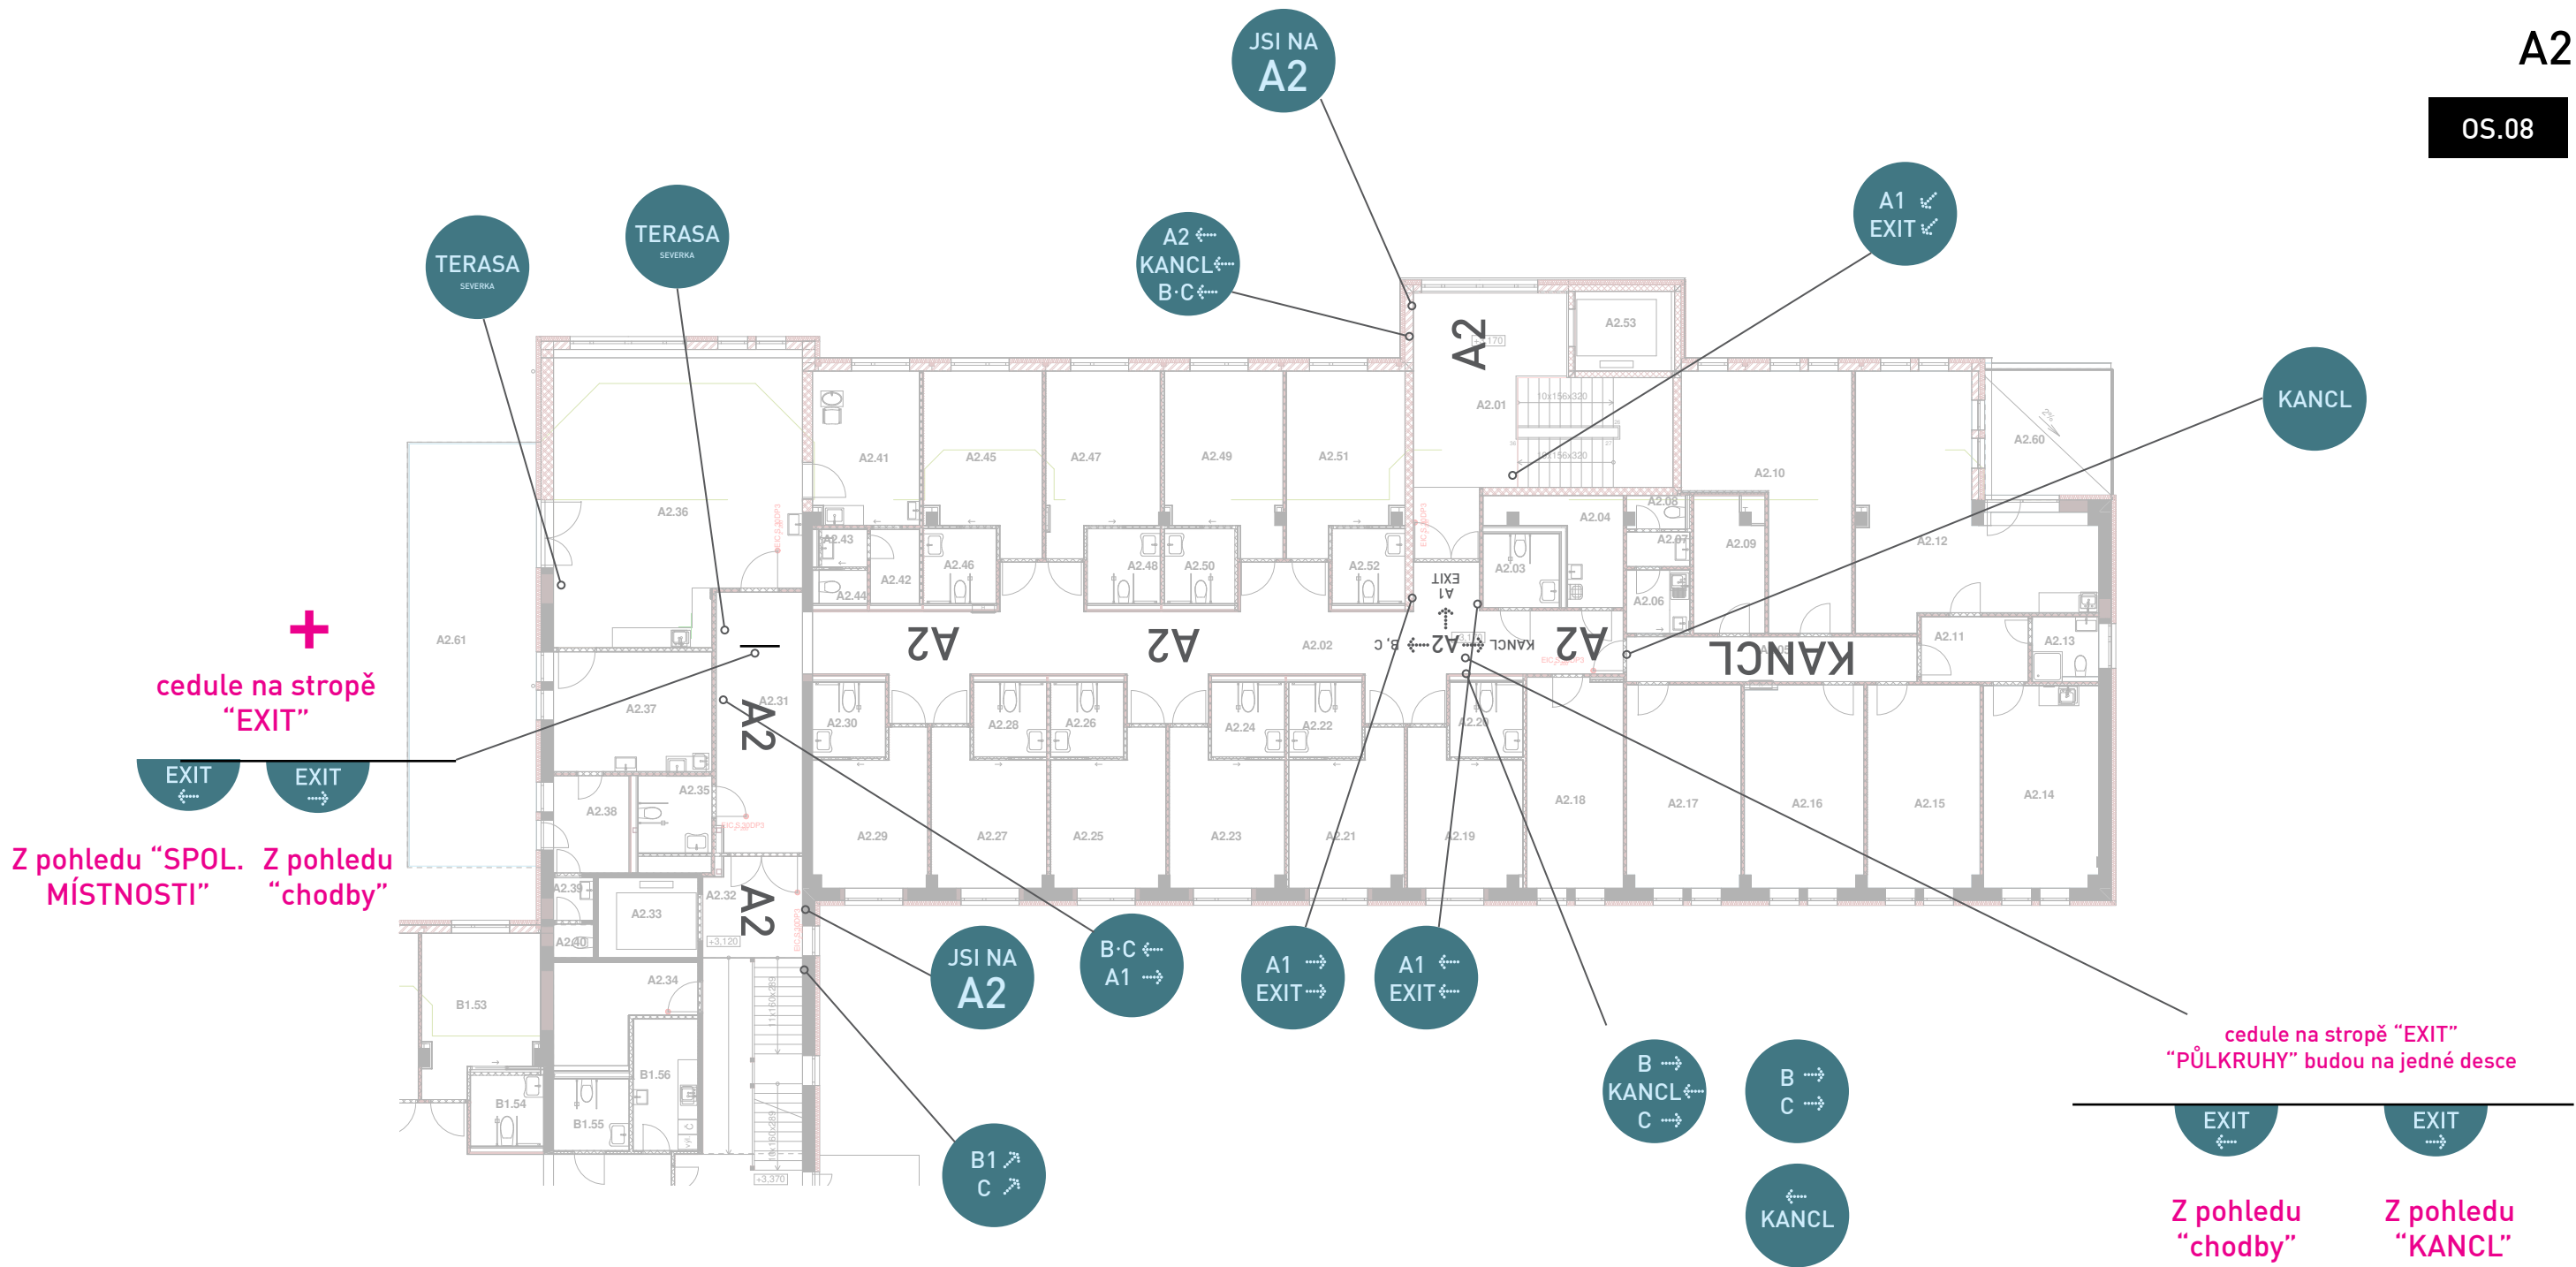


M1:10

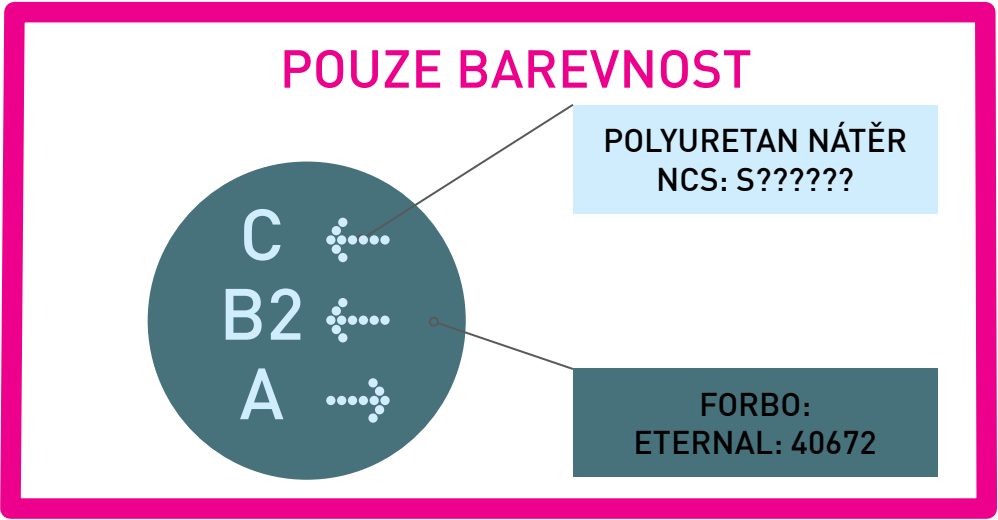

PRŮMĚR KOLEČKA 420mm
PŮLKRUH: 420mm+30mm
NASTAVENO V HORNÍ ČÁSTI

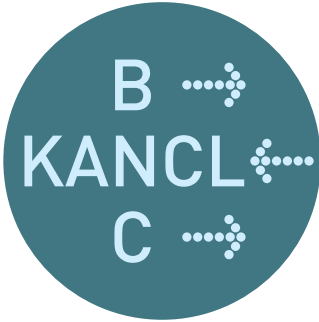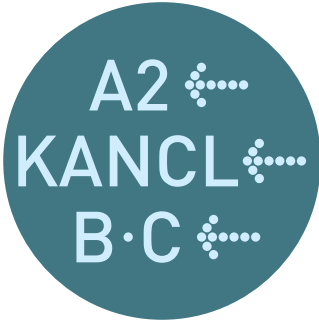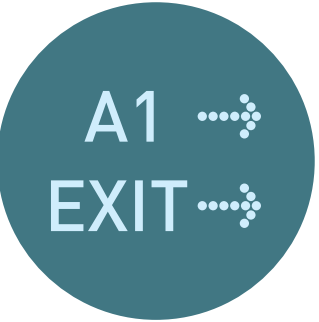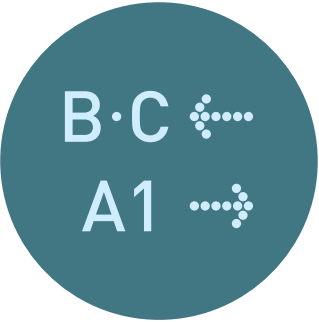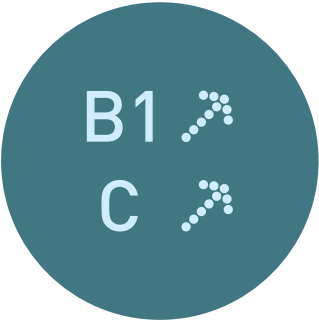

BAREVNOST

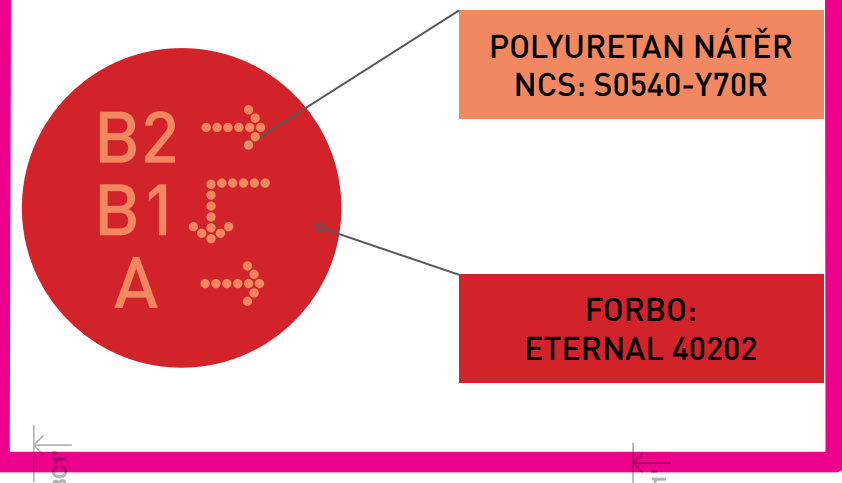

cedule na stropě "EXIT"
"PŮLKRUHY" budou na jedné desce


Z pohledu
"chodby B2"
Z pohledu
"B2.32"

POHLED NA STĚNU:




ŠÍŘKA: 208cm

PRACOVNÍ NÁHLED
ZADÁNÍ NA DALŠÍ STRANĚ!!!

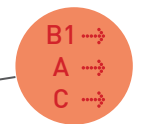





cedule u schodiště

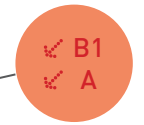


DOPLNIT V ROCE 2024
GRAFIKU OZNAČENÍ
VE VÝTAHOVÉ KABINĚ!!!

M1:10



B2

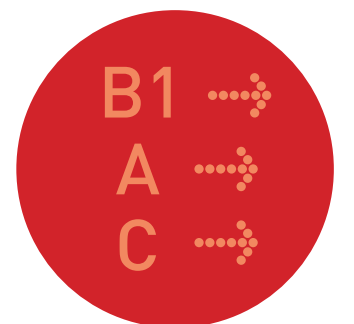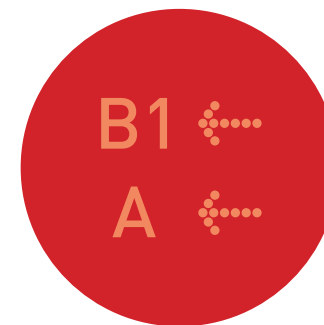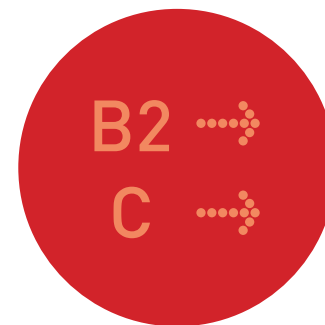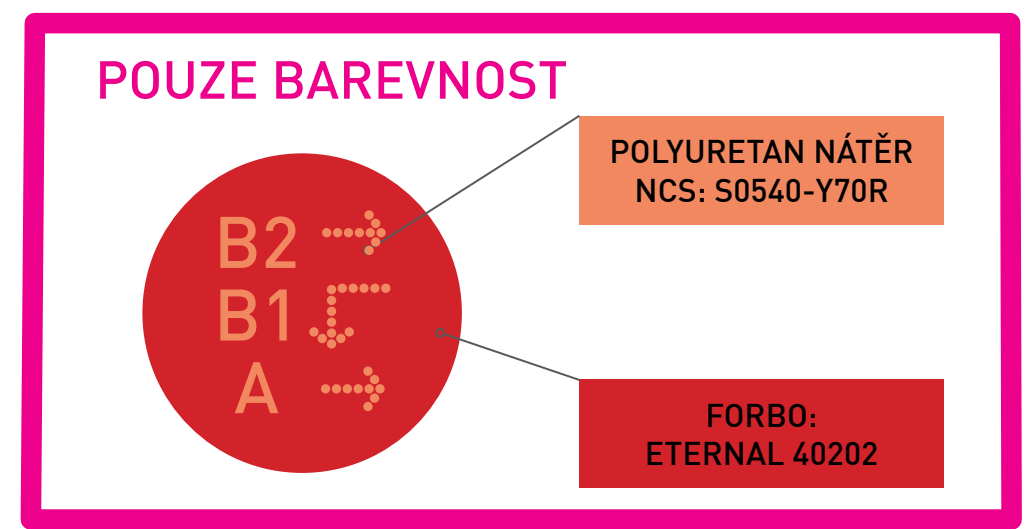


M1:10
B1

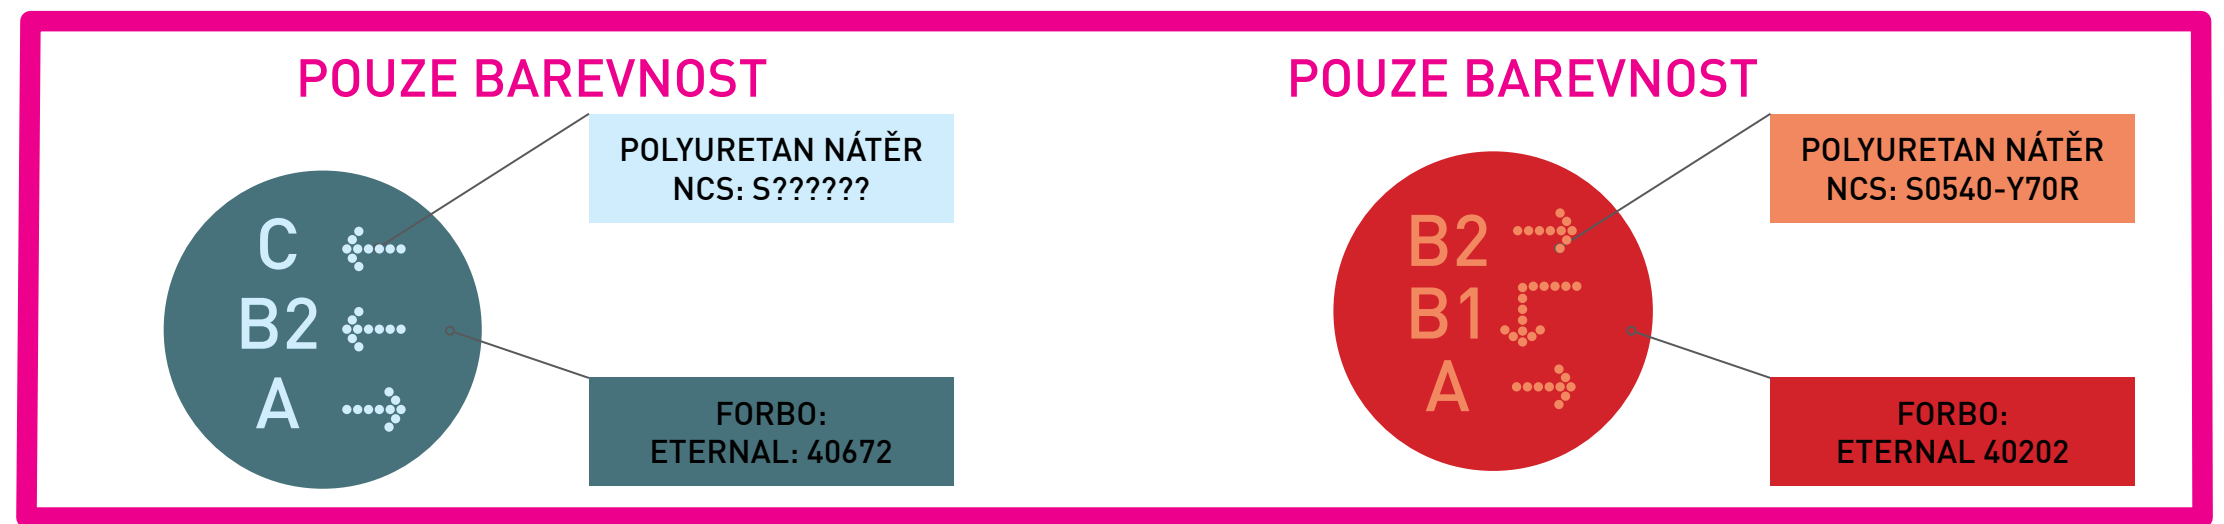

PRŮMĚR KOLEČKA 420mm
PŮLKRUH: 420mm+30mm
NASTAVENO V HORNÍ ČÁSTI

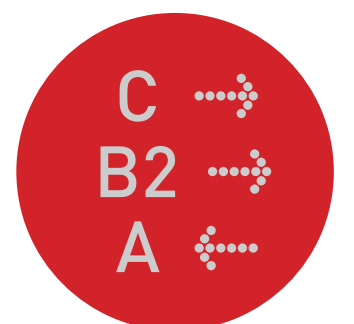
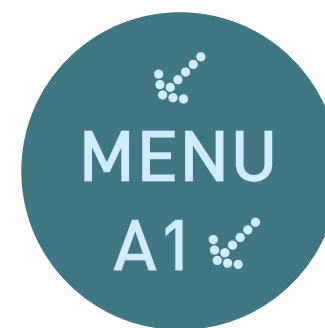


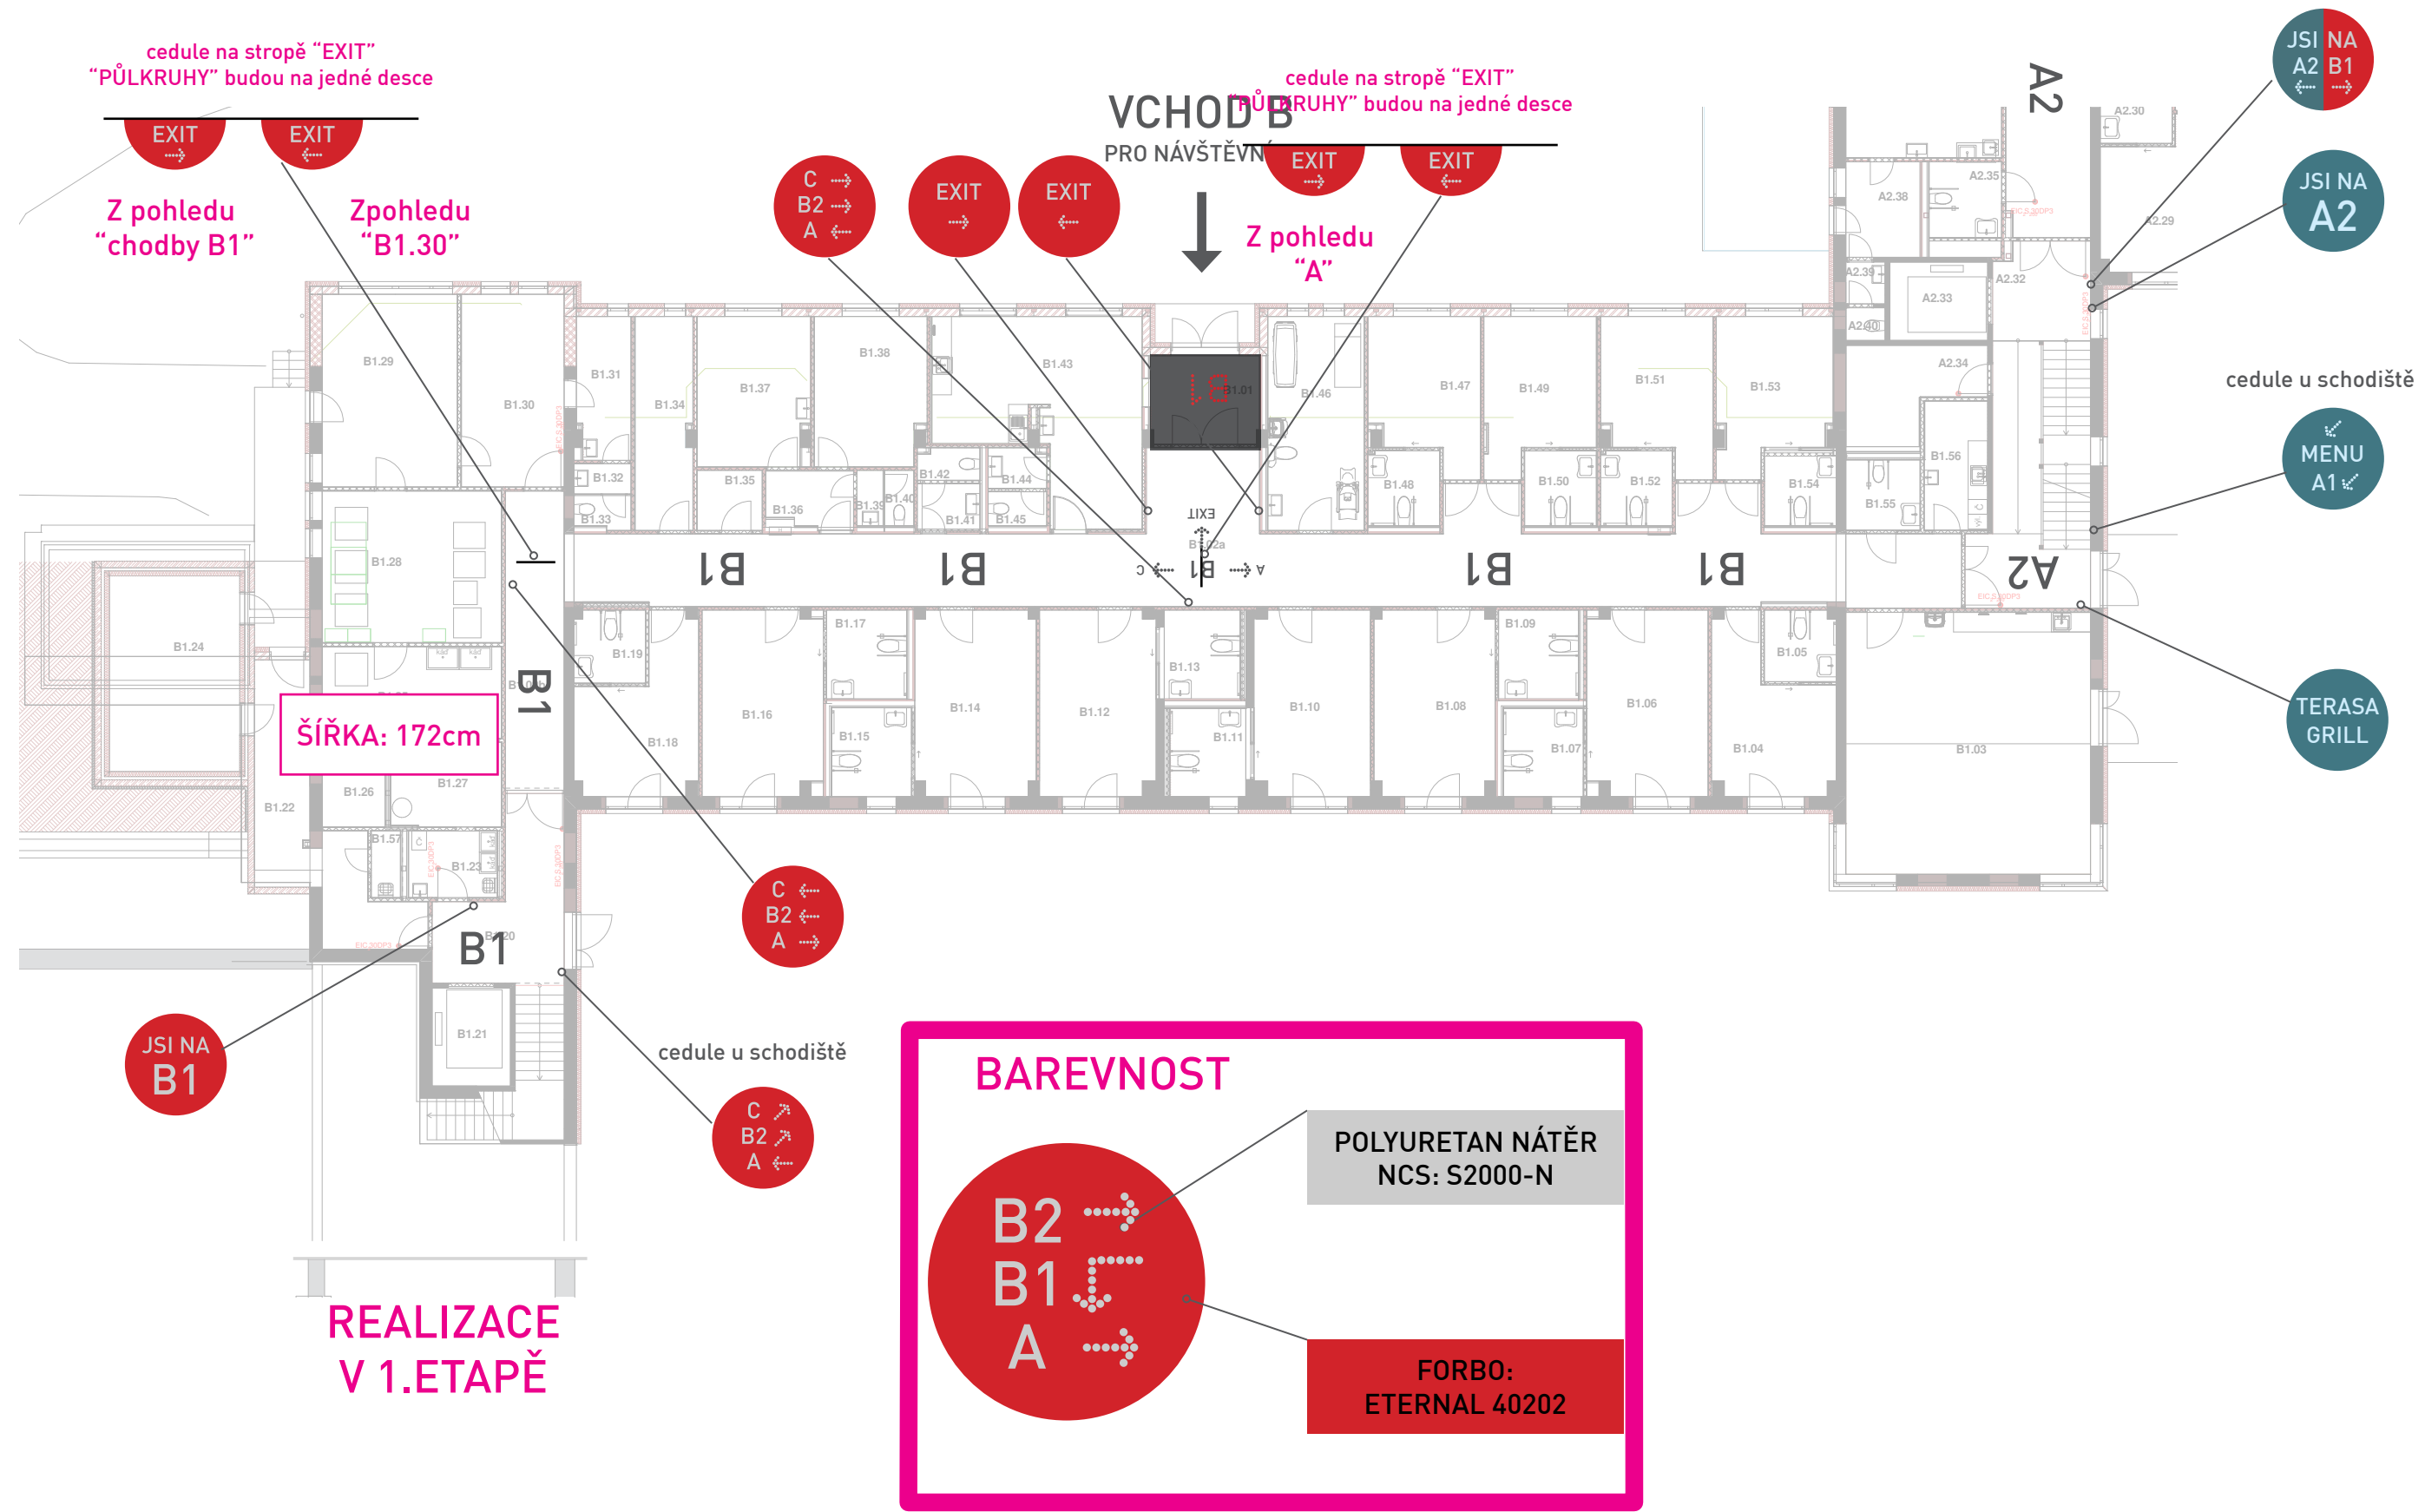

M1:10




PRŮMĚR KOLEČKA 420mm
PŮLKRUH: 420mm+30mm
NASTAVENO V HORNÍ ČÁSTI

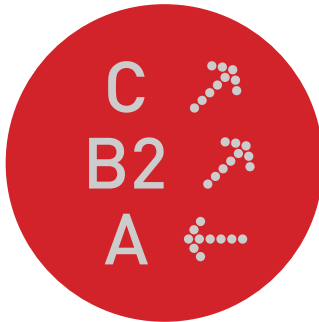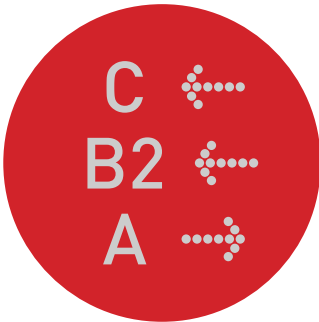

POUZE BAREVNOST


B2
B1
A

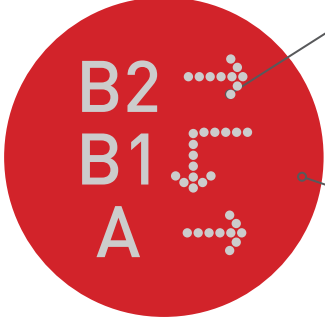






POLYURETAN NÁTĚR
NCS: S2000-N

FORBO:
ETERNAL 40202


M1:10

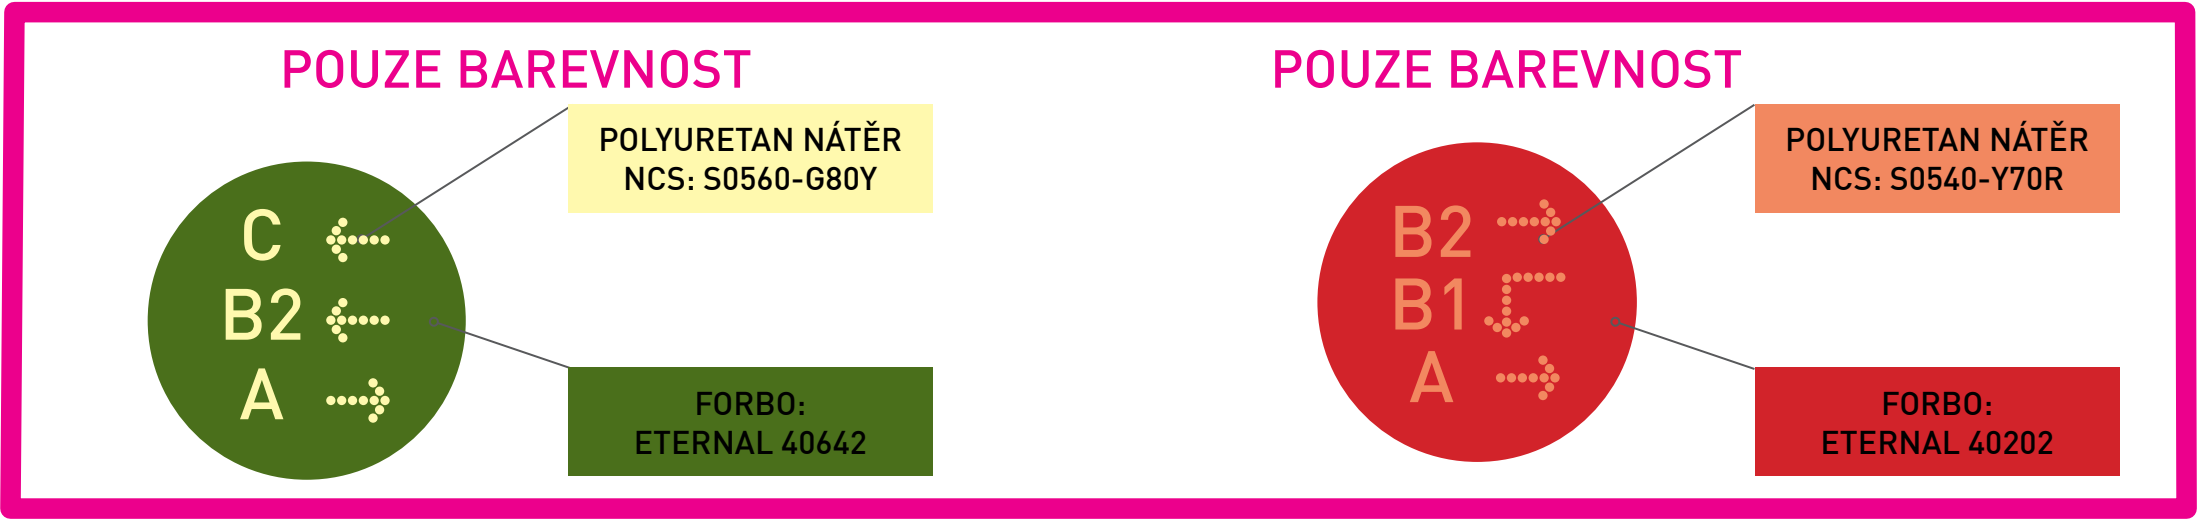

PRŮMĚR KOLEČKA 420mm
PŮLKRUH: 420mm+30mm
NASTAVENO V HORNÍ ČÁSTI

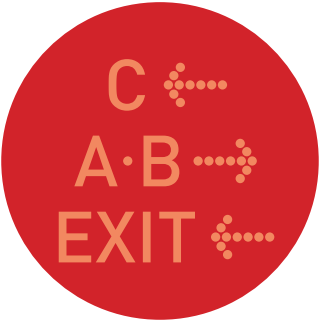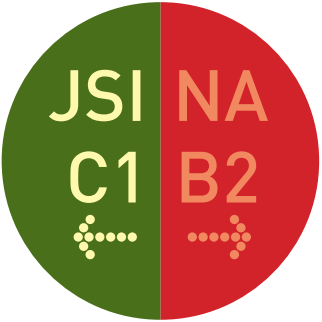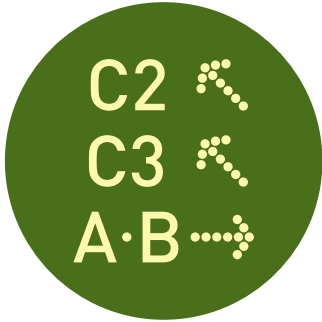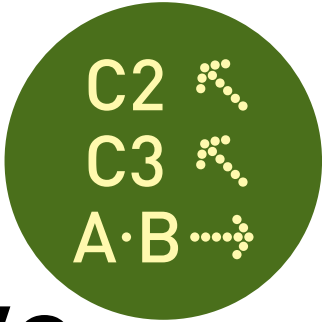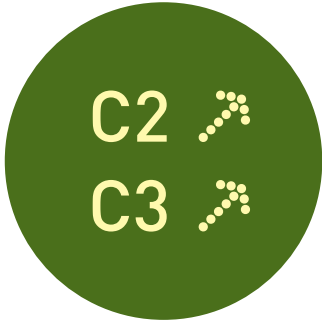

BAREVNOST

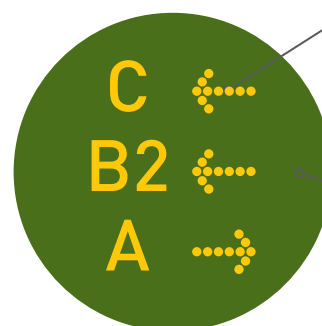


POLYURETAN NÁTĚR
NCS: S0560-Y10R

FORBO:
ETERNAL 40642

v patře

EXIT

JSI NA
C2

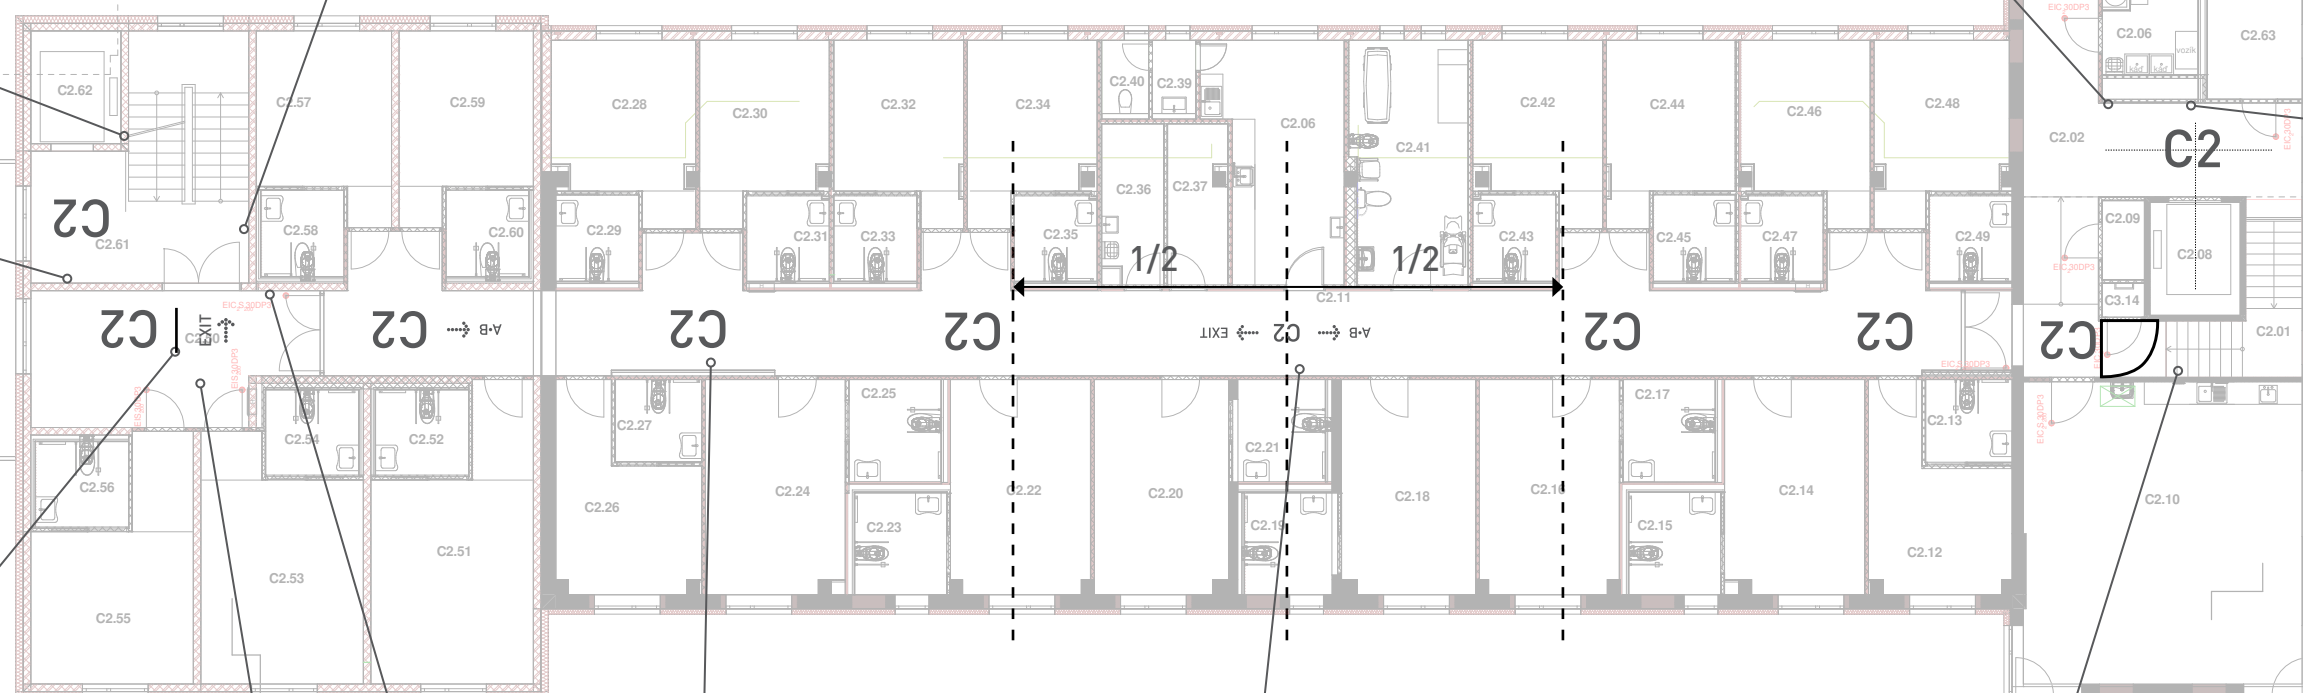

JSI NA
C2

BRANKA!!!
V=170cm
ČIP Z OBOU
STRAN

INTARZIE

NÁSTĚNKA "A": 120x100cm

cedule na stropě "EXIT"
"PŮLKRUHY" budou na jedné desce

EXIT


EXIT

Z pohledu
"chodby C2"




Z pohledu "
obvodové zdi"


DOPLNIT V ROCE 2024
GRAFIKU OZNAČENÍ
VE VÝTAHOVÉ KABINĚ!!!

M1:10

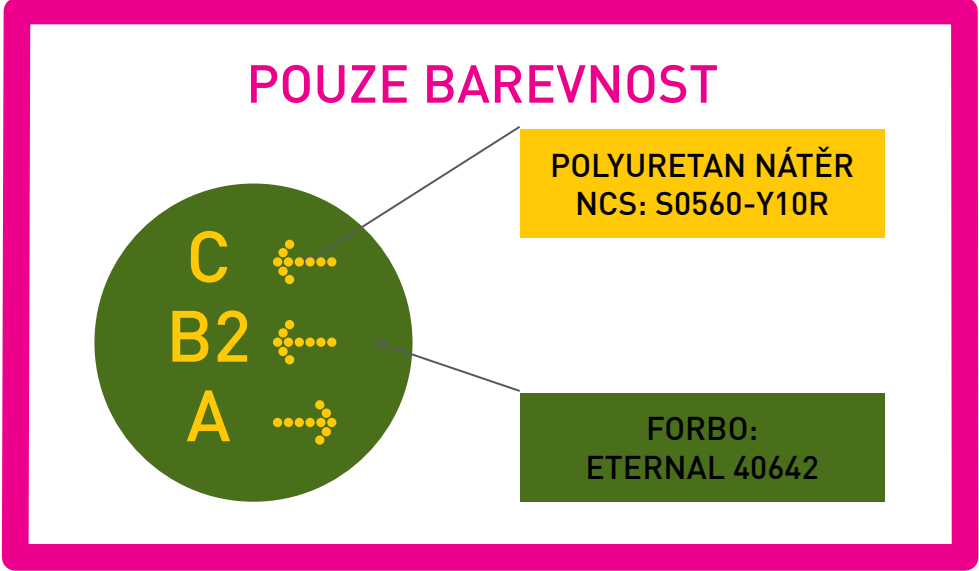


PRŮMĚR KOLEČKA 420mm
PŮLKRUH: 420mm+30mm
NASTAVENO V HORNÍ ČÁSTI

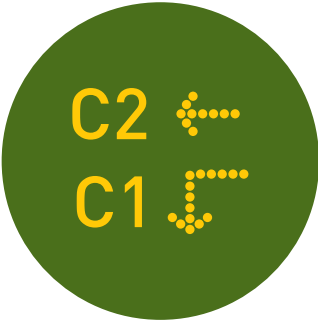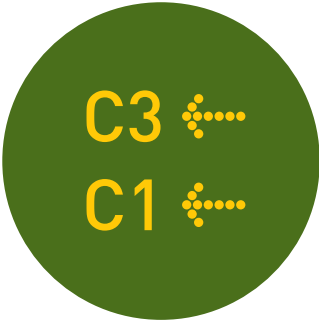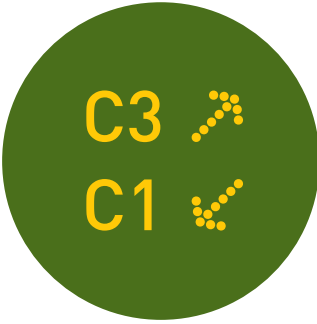

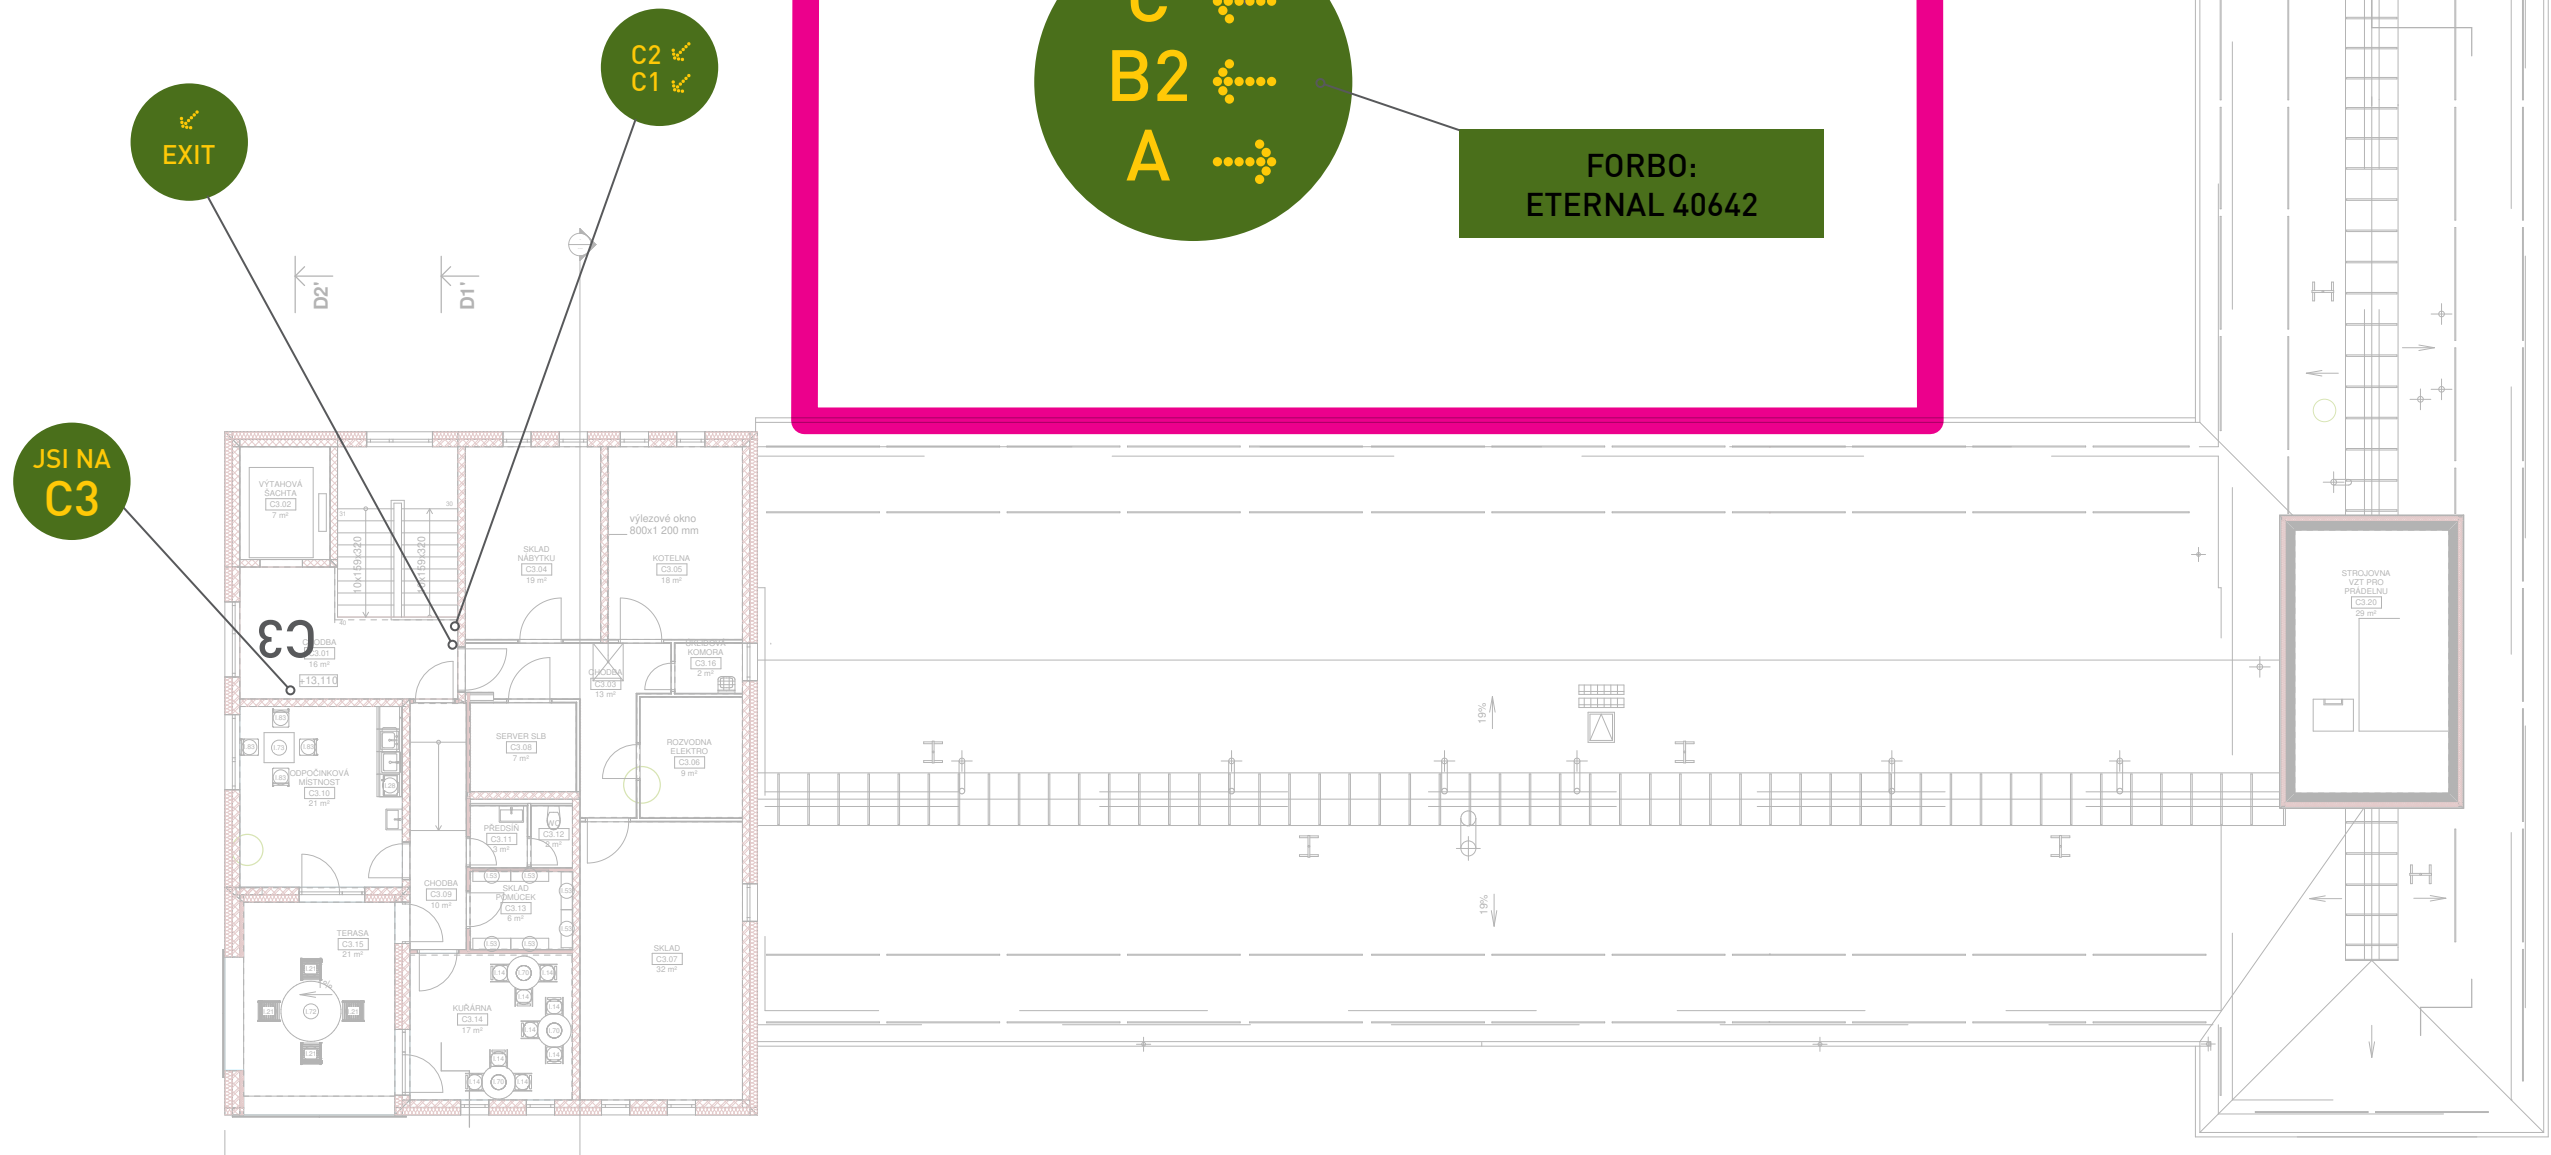


DOPLNIT V ROCE 2024
GRAFIKU OZNAČENÍ
VE VÝTAHOVÉ KABINĚ!!!

M1:10

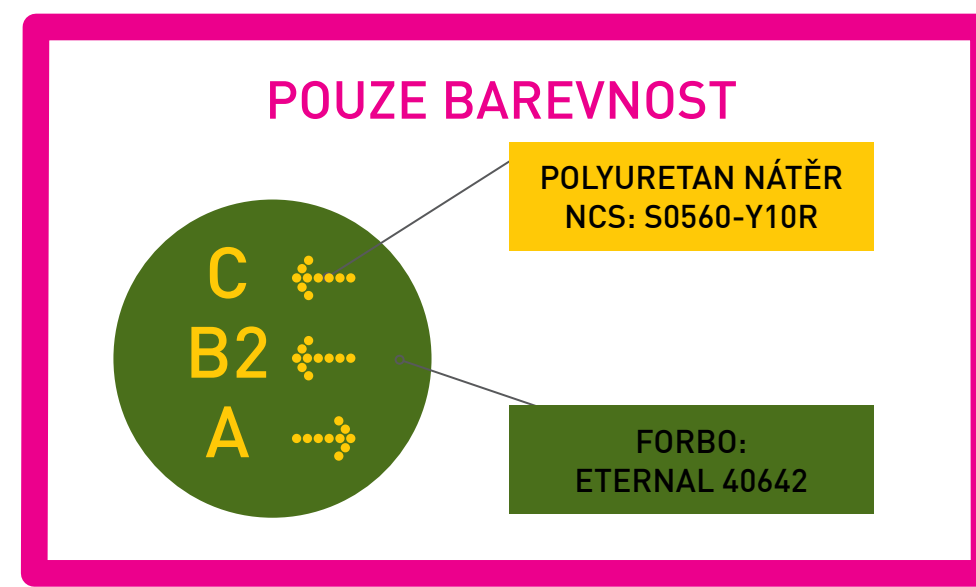

PRŮMĚR KOLEČKA 420mm
PŮLKRUH: 420mm+30mm
NASTAVENO V HORNÍ ČÁSTI

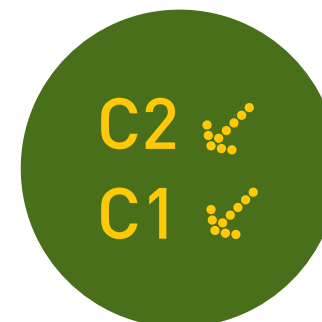

POHLED

“PŮLKRUH”
SCHEMA UKOTVENÍ
DO STROPU



VINYLY LEPENY K
SOBĚ Z RUBOVÉ
STRANY

BOČNÍ ŘEZ

PODHLÉD



SDK


“U” PROFIL, KOTVENÝ
ŠROUBEM DO SDK PODHLEDU
V BARVĚ STROPU

VINYL 2mm

VINYL 2mm





BAREVNOST VERTIKAL KOLECEK Z VINYLU


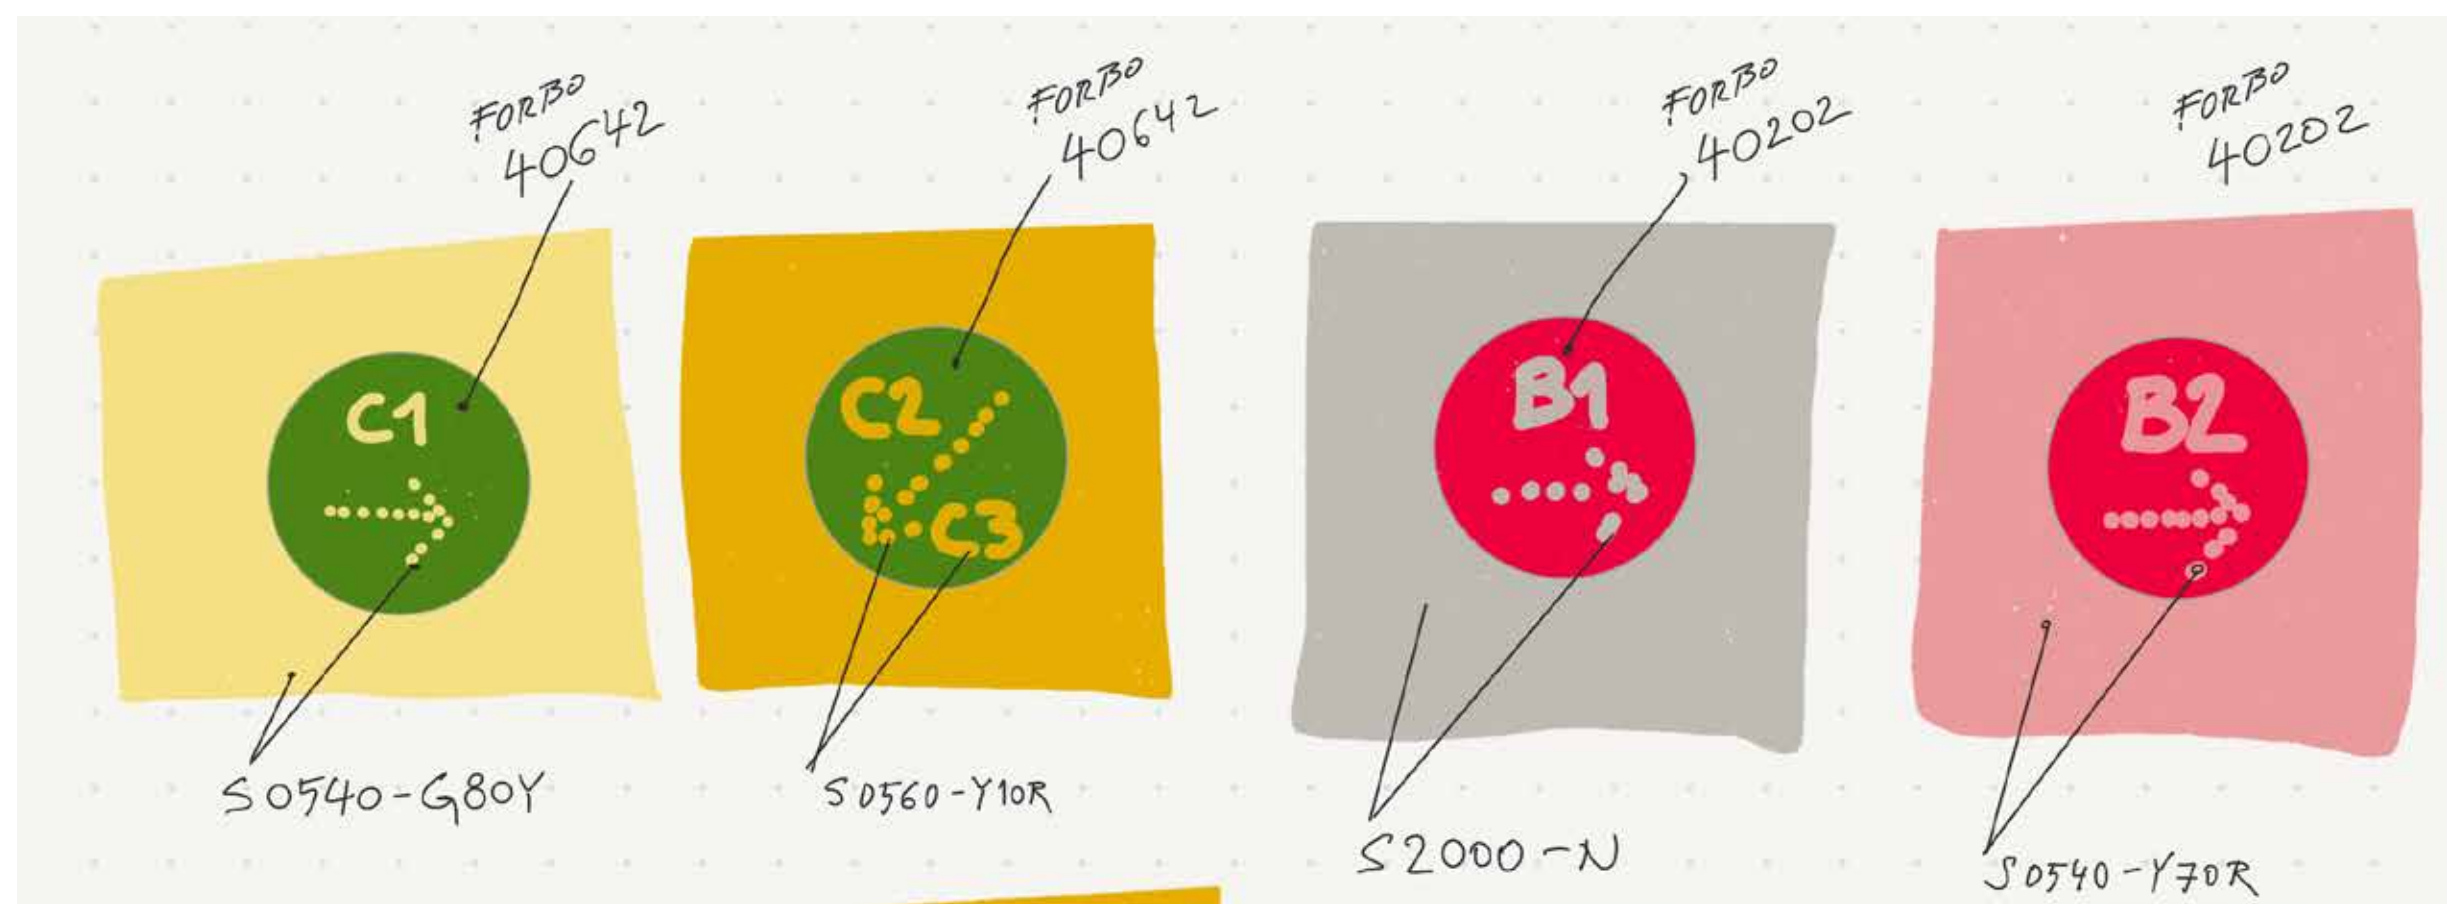


M1:10



OS.18

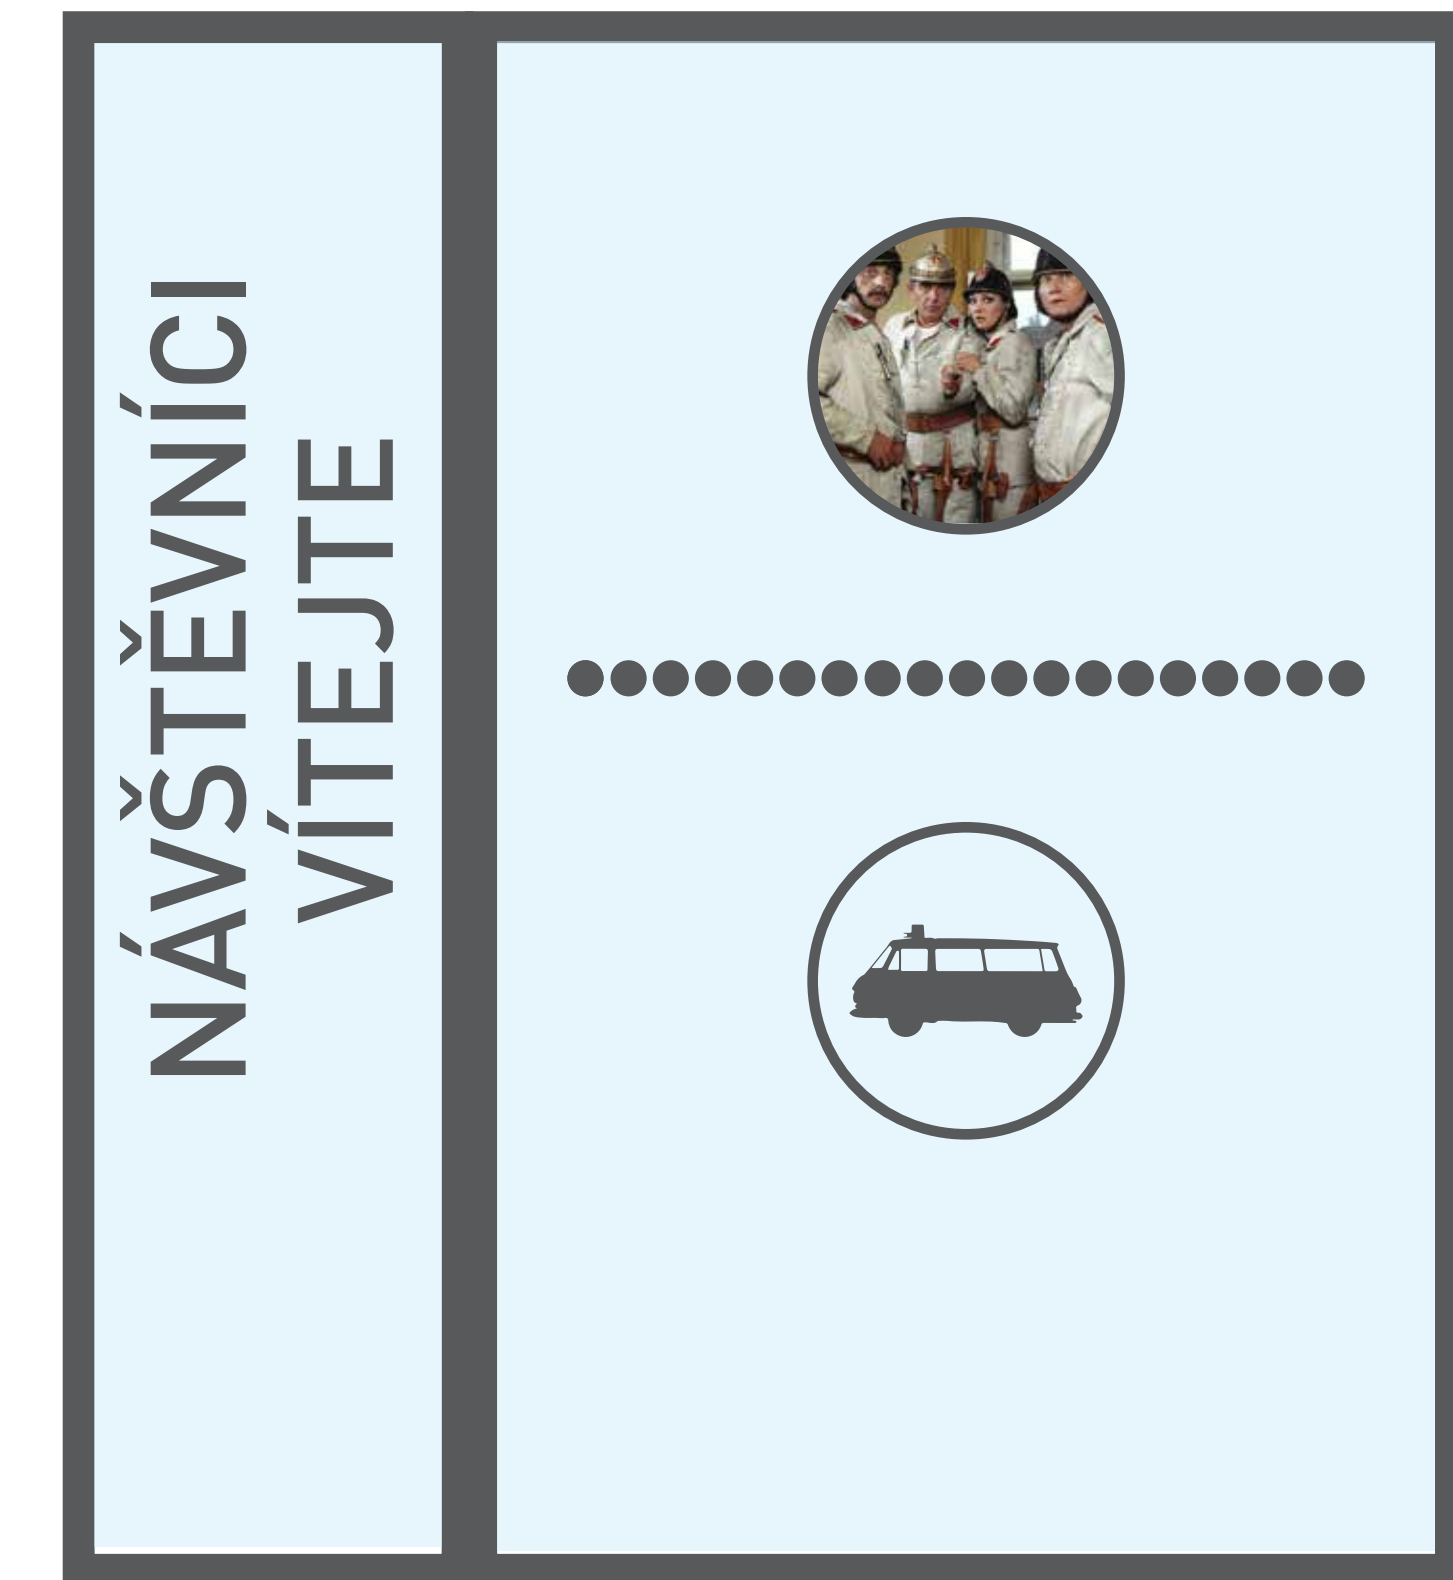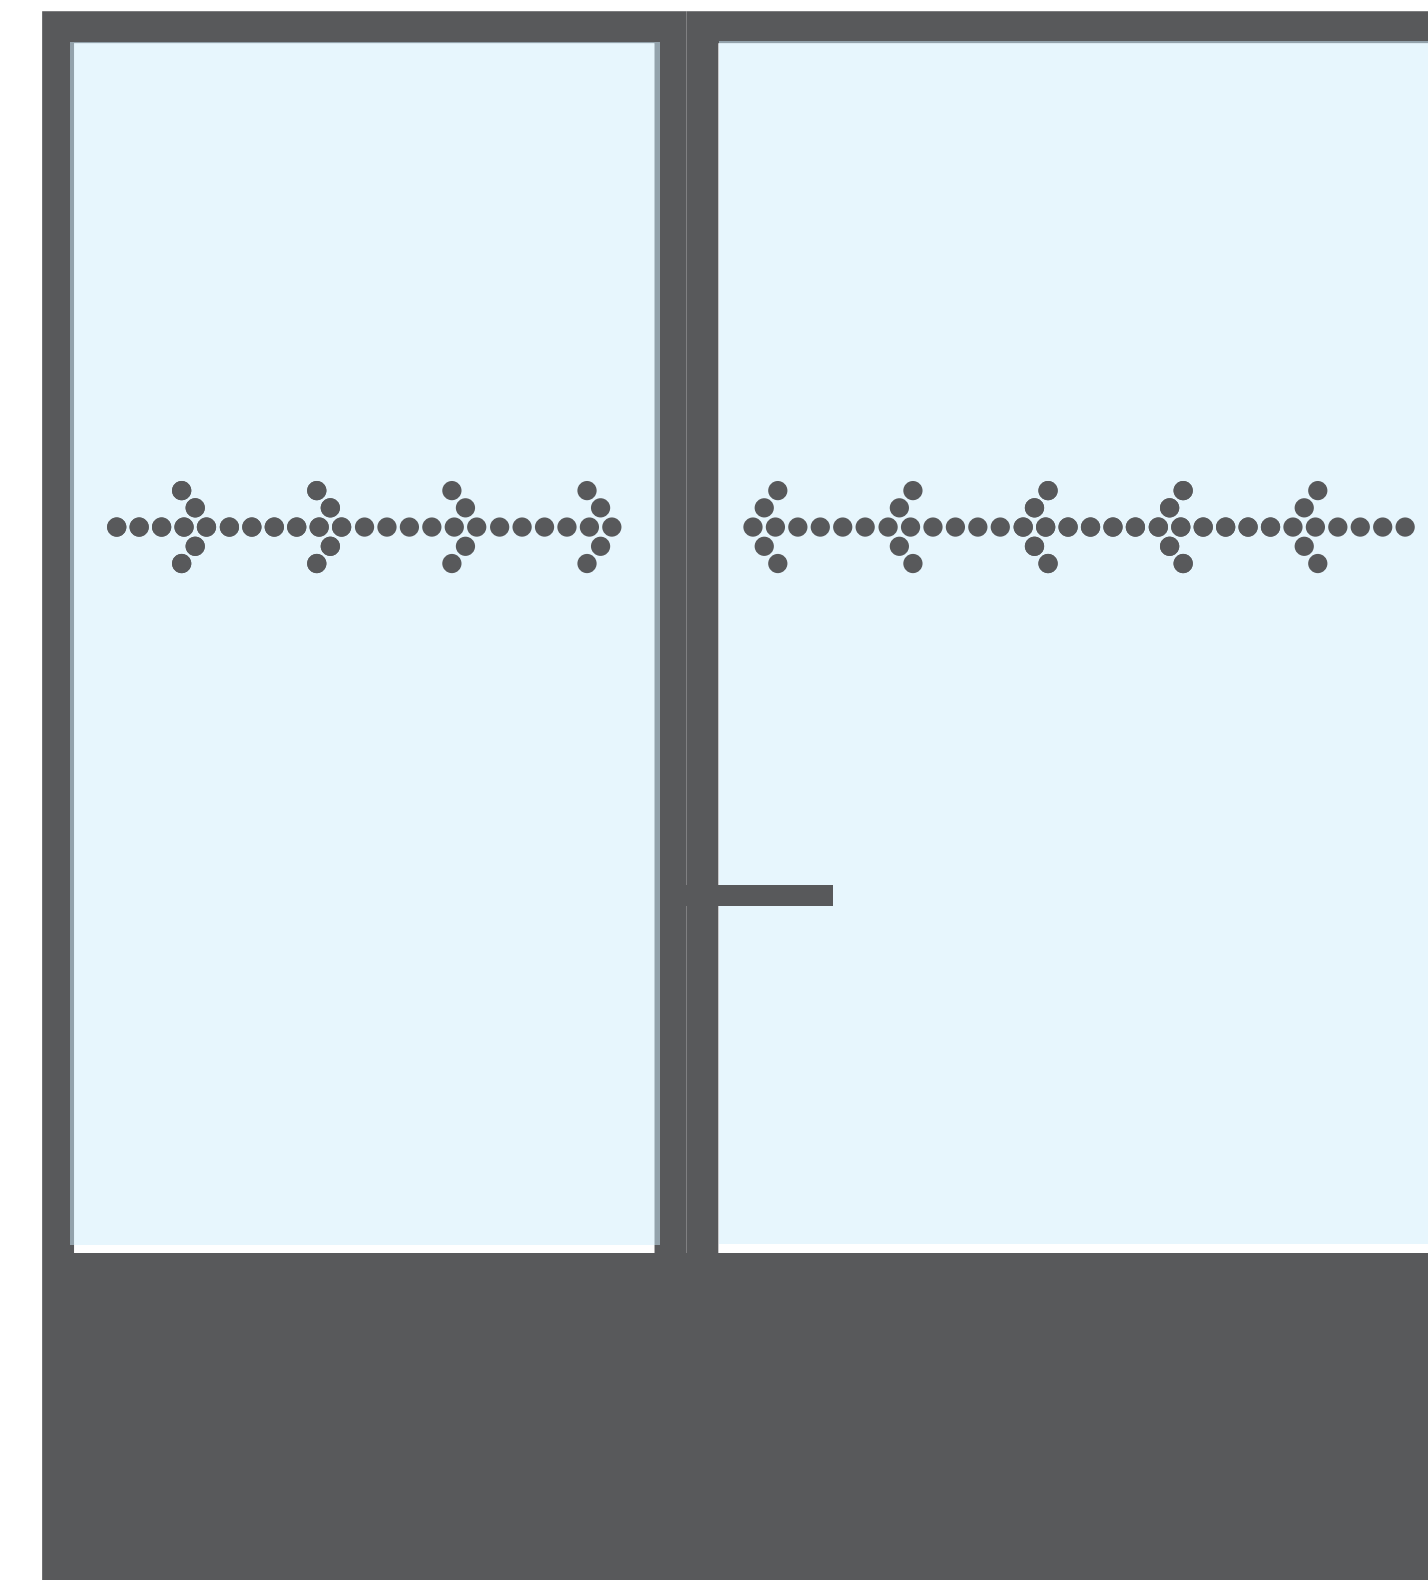


1200

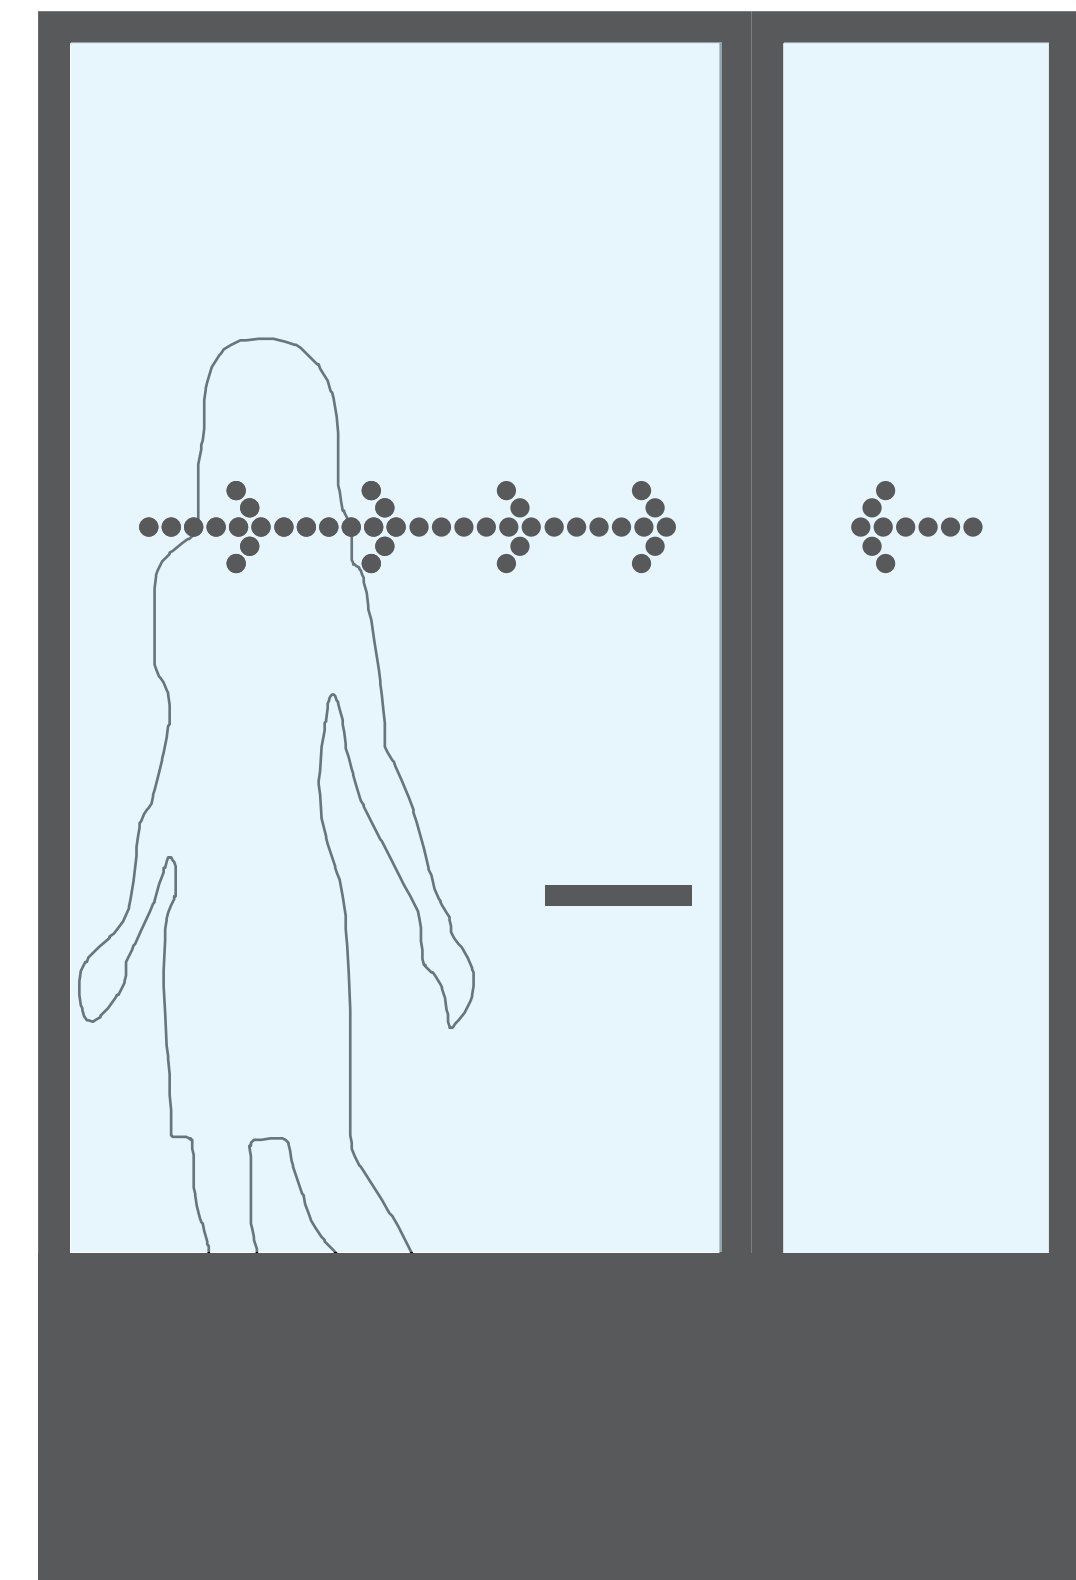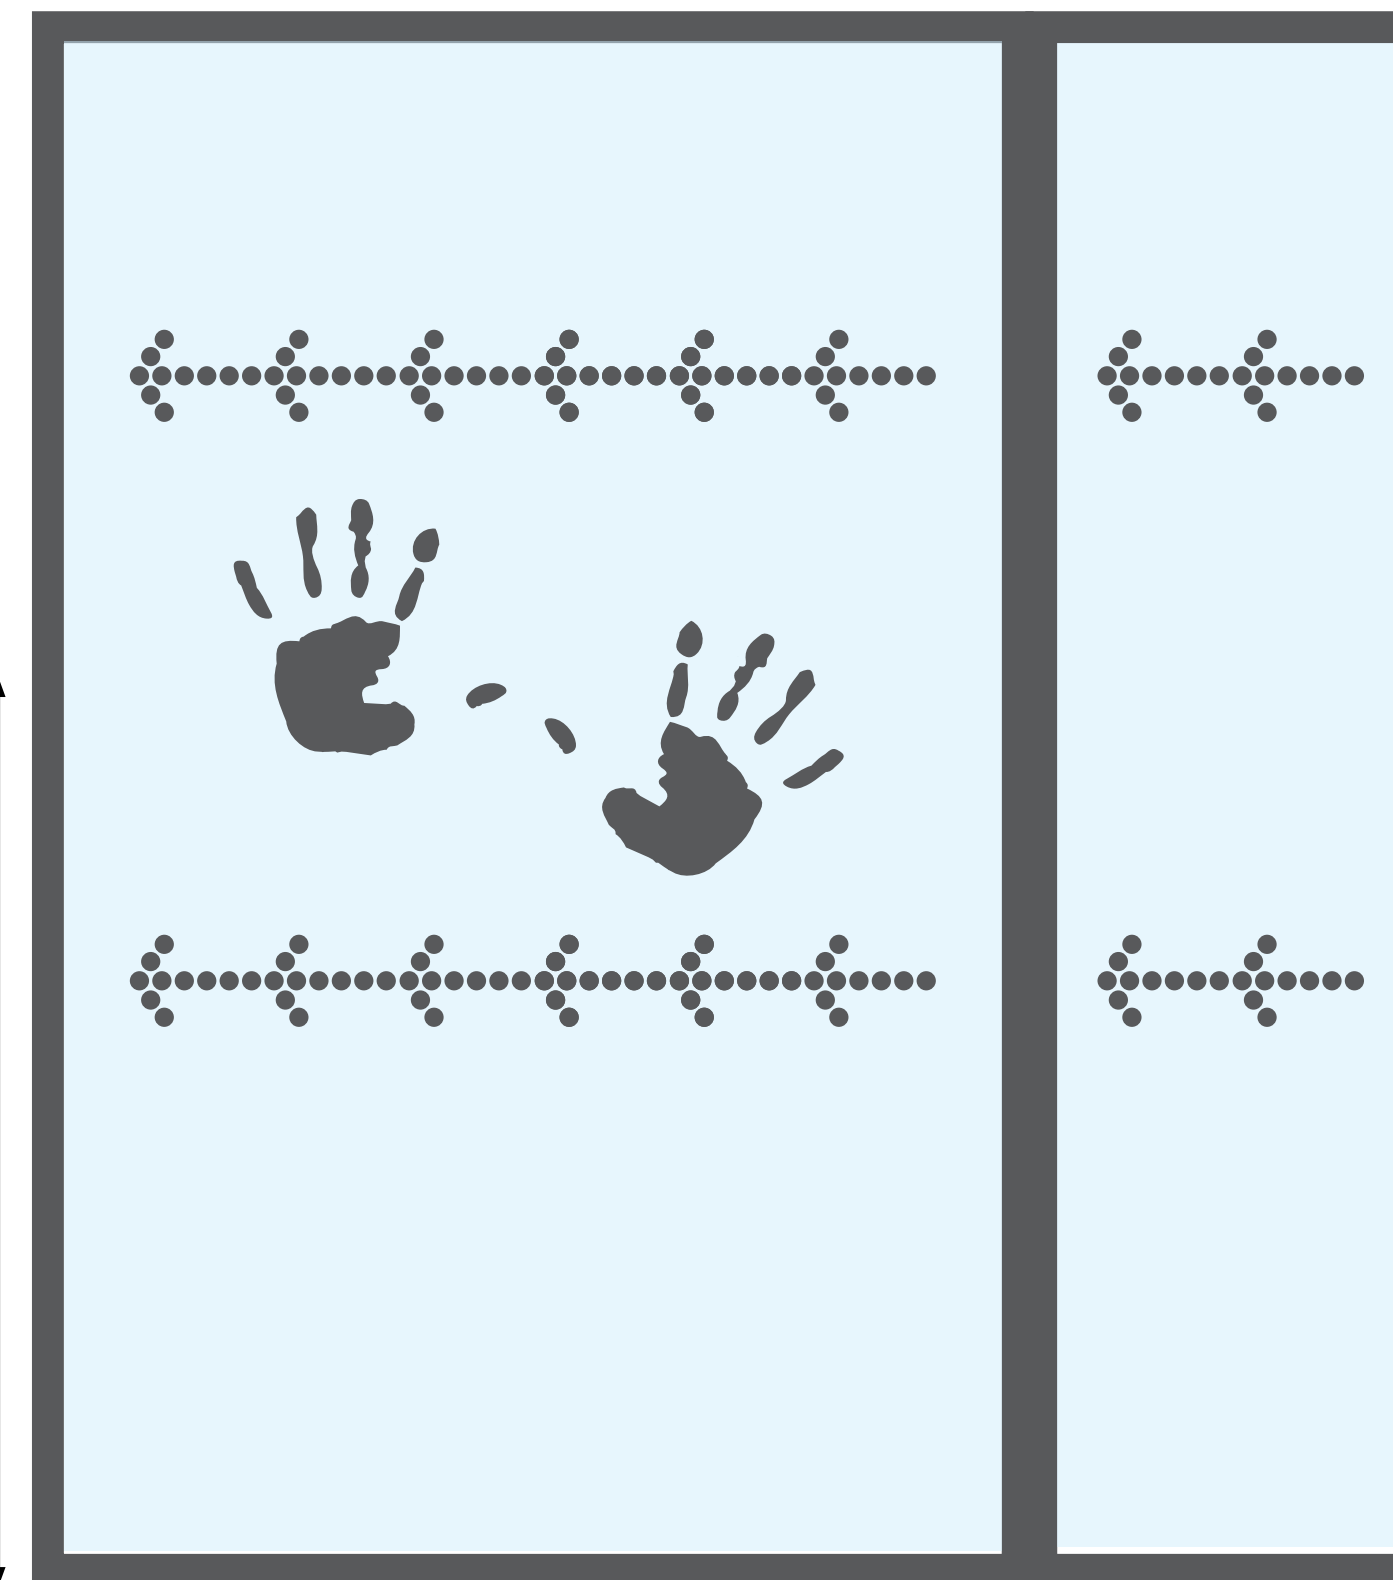

1400

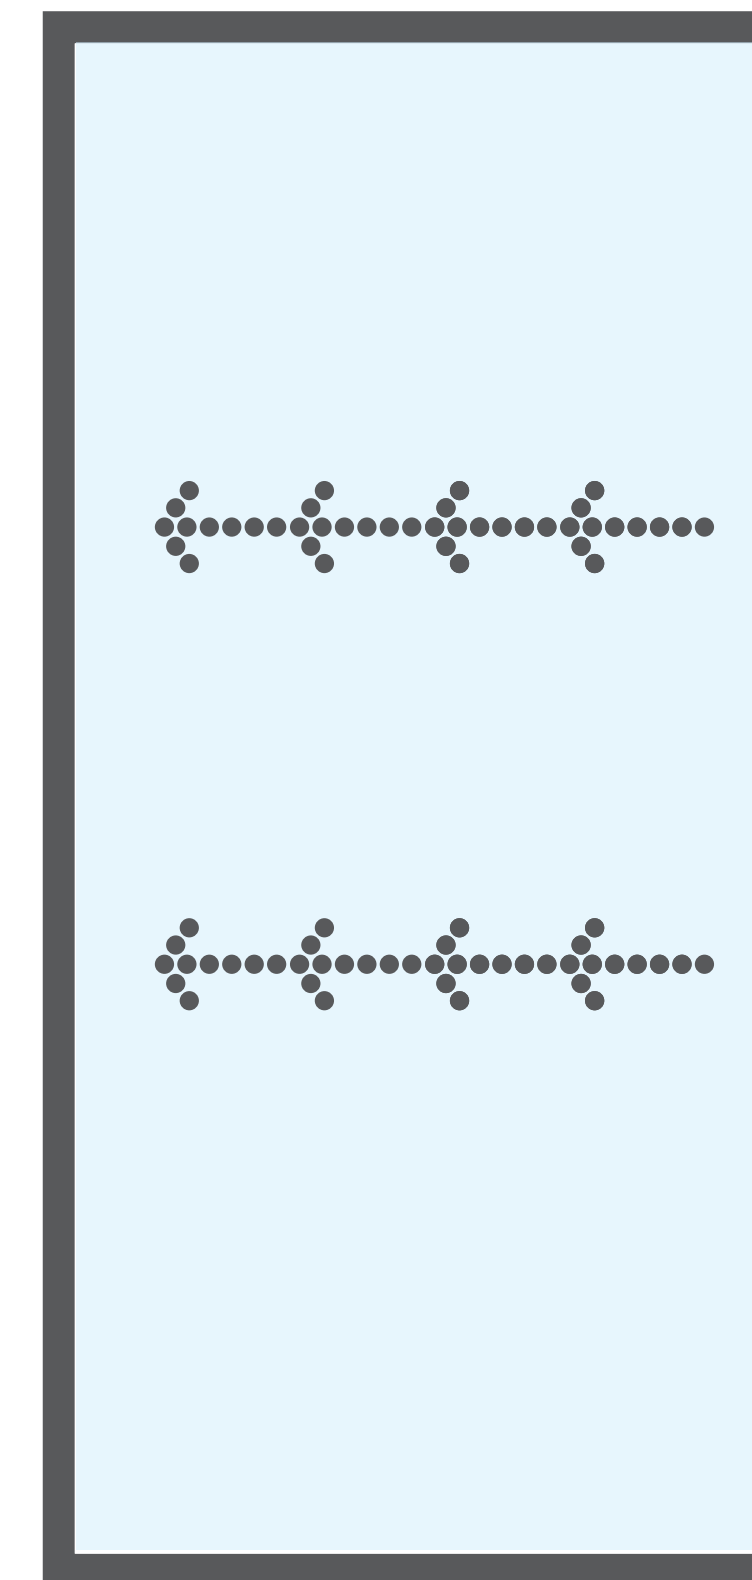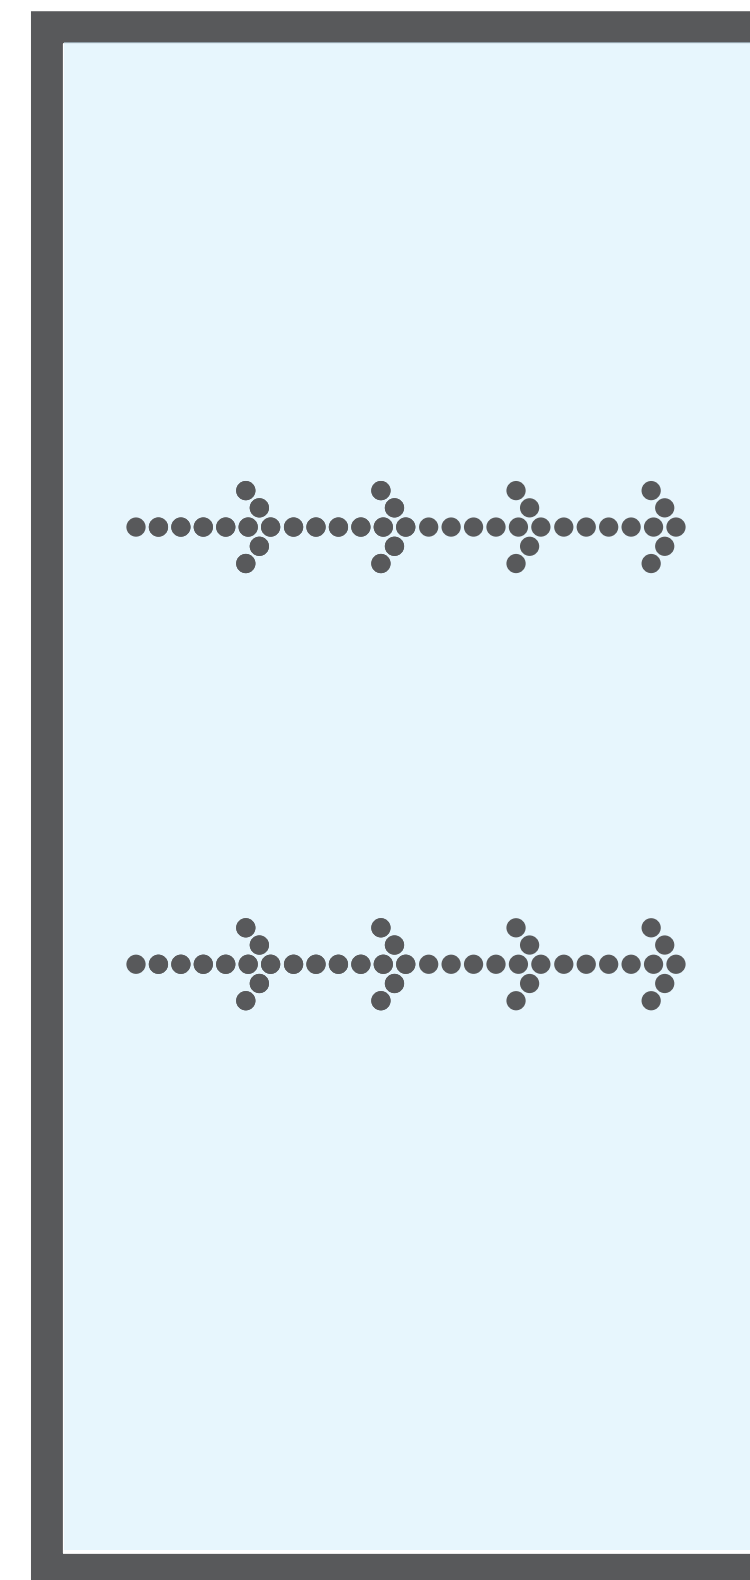

800

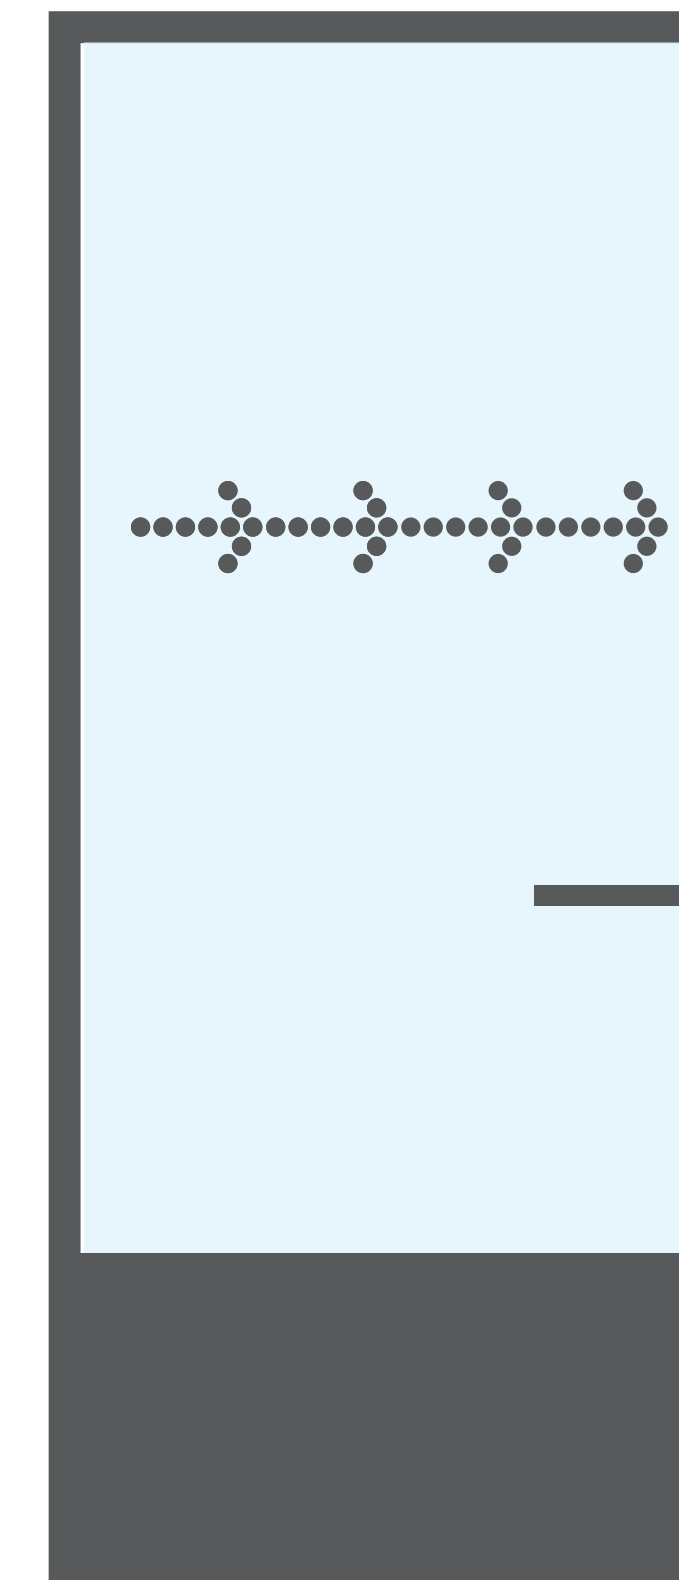

POSUNOVACÍ DVEŘE INTERIER


SMĚR VSTUPU



MATERIÁL FOLIE:
ORACAL 641M:
ODSTÍN: 073
MATNÁ


A1/2

POHLED Z CHODBY

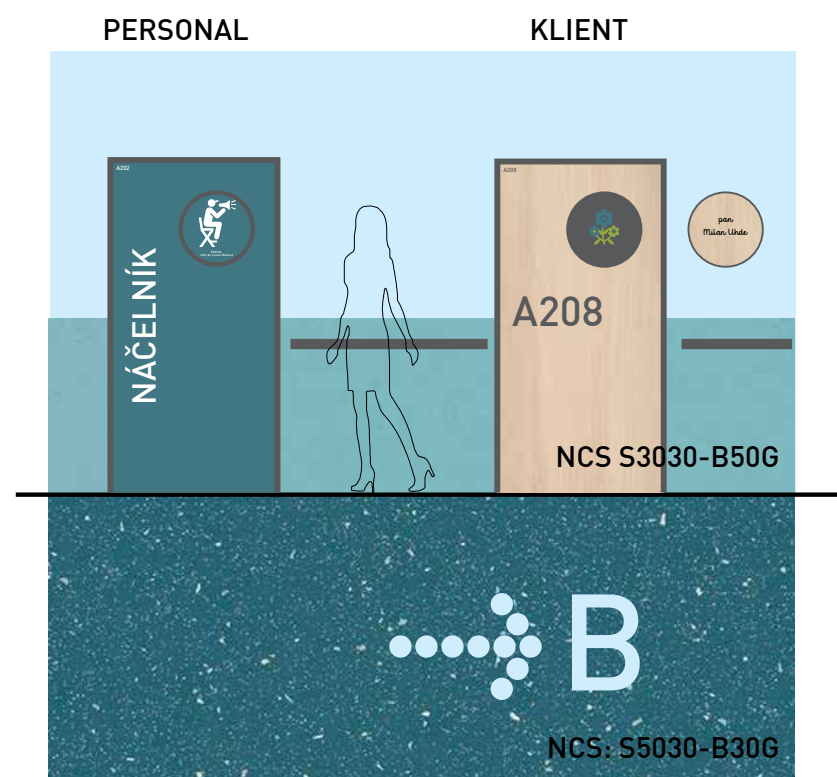

B1/2


POHLED Z CHODBY

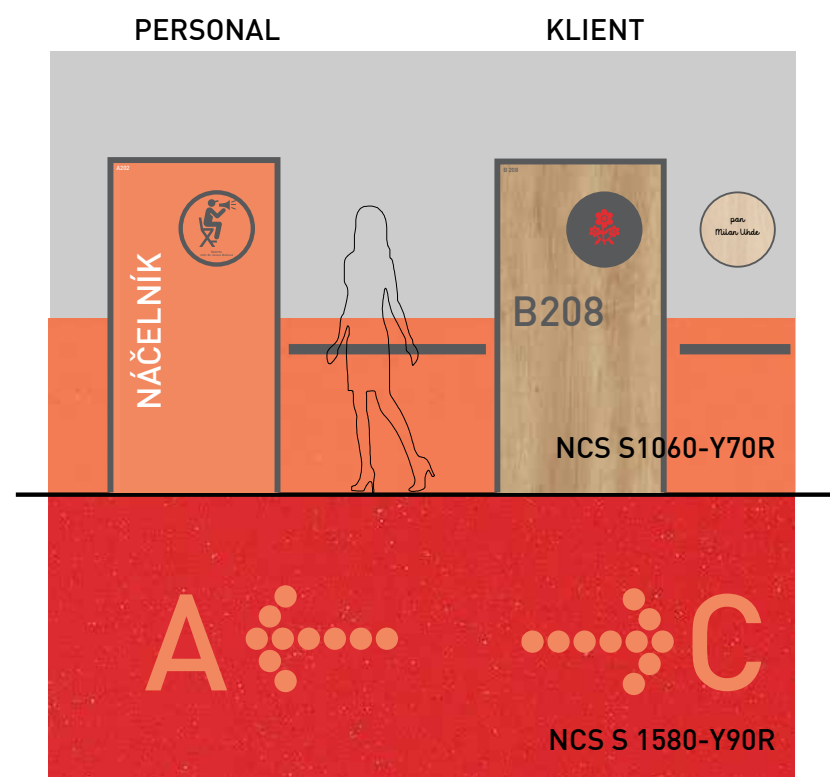

BAREVNÉ SCHEMA


C1

POHLED Z CHODBY

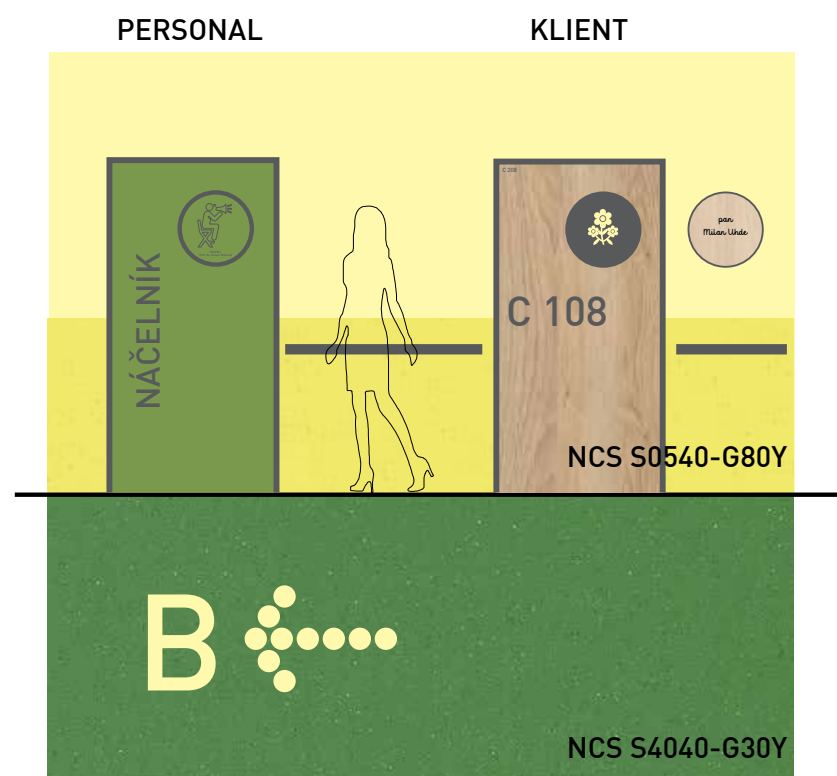


C2

POHLED Z CHODBY

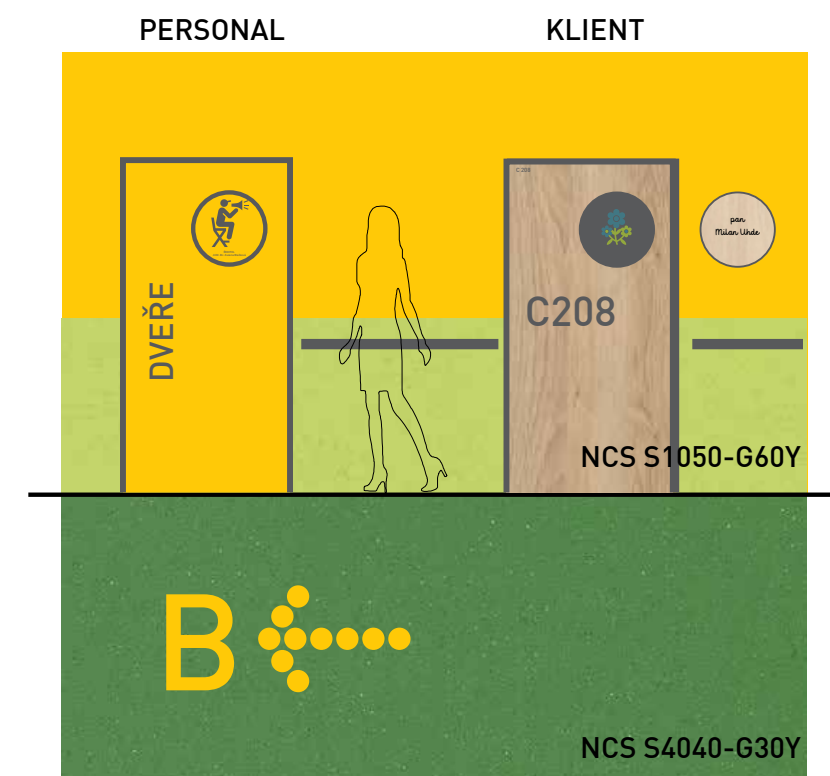


C3

POHLED Z CHODBY

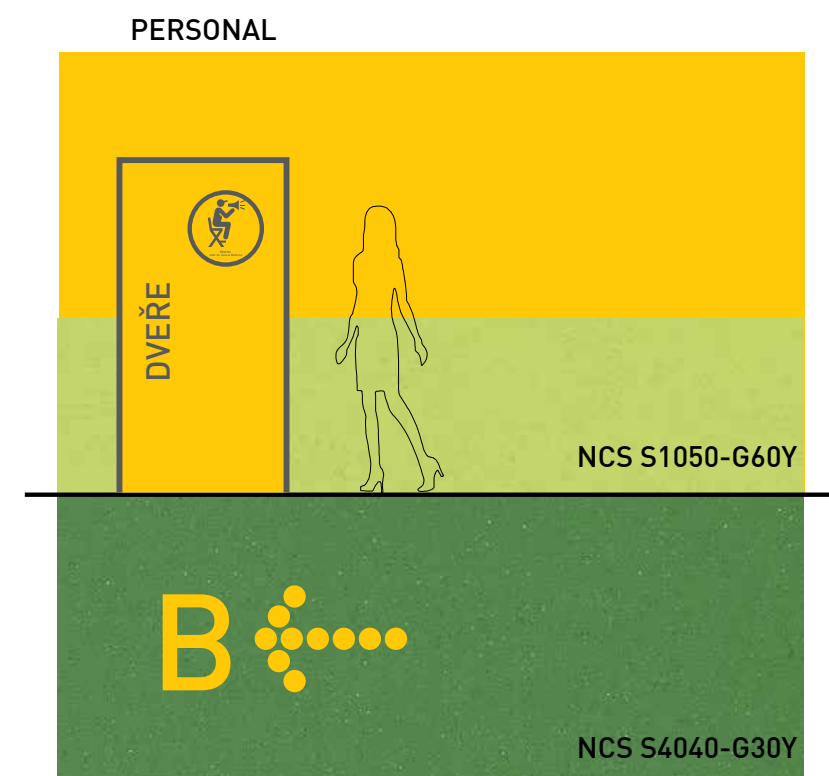

A2

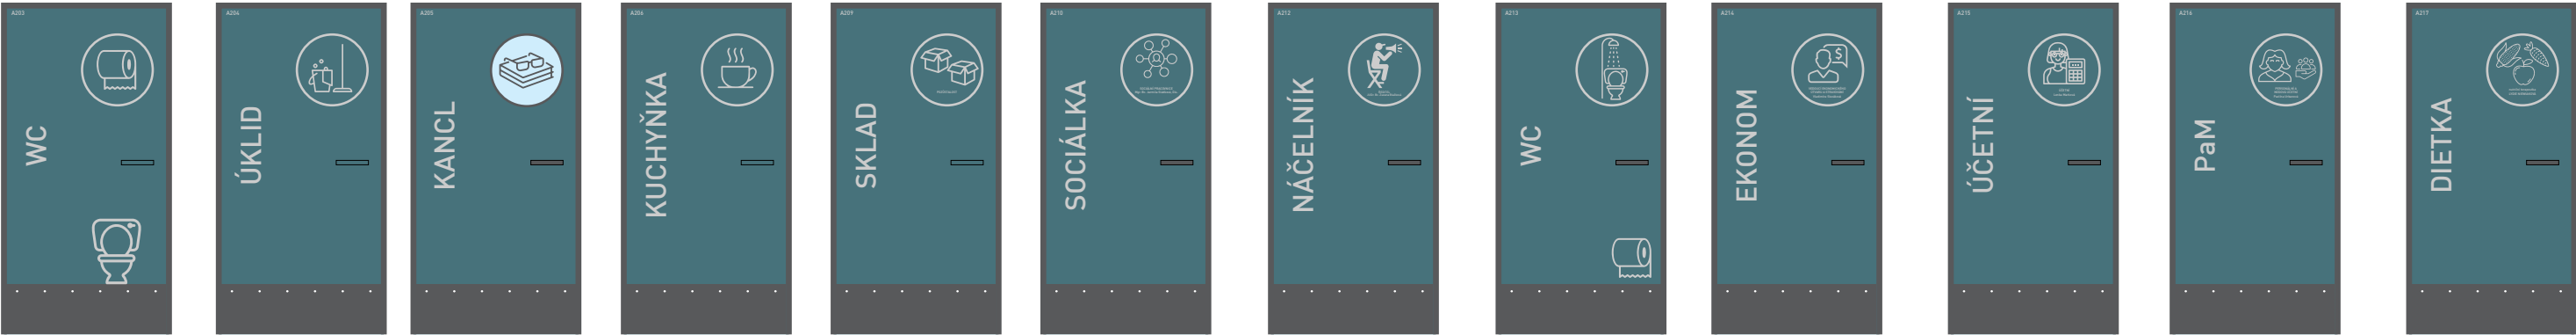

21


A2



DVEŘE - KLIENT

DVEŘE - BAREVNOST


B1

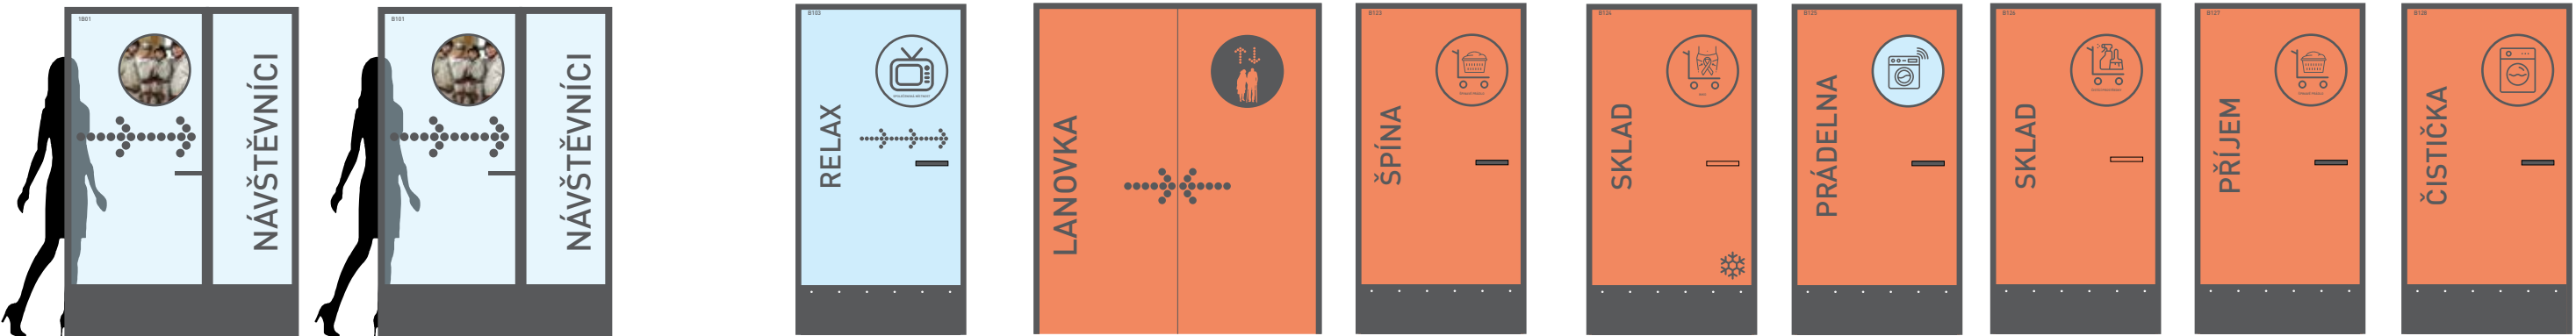


BAREVNOST FOLIE RAL7016

30

B1

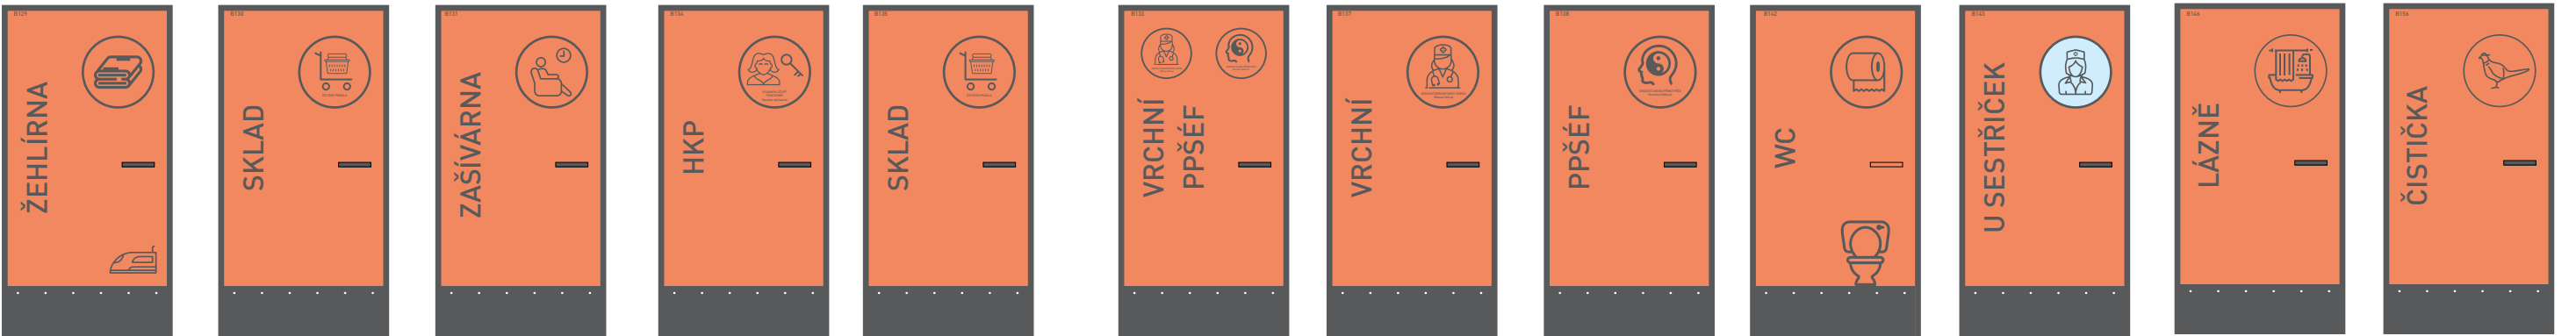


B1

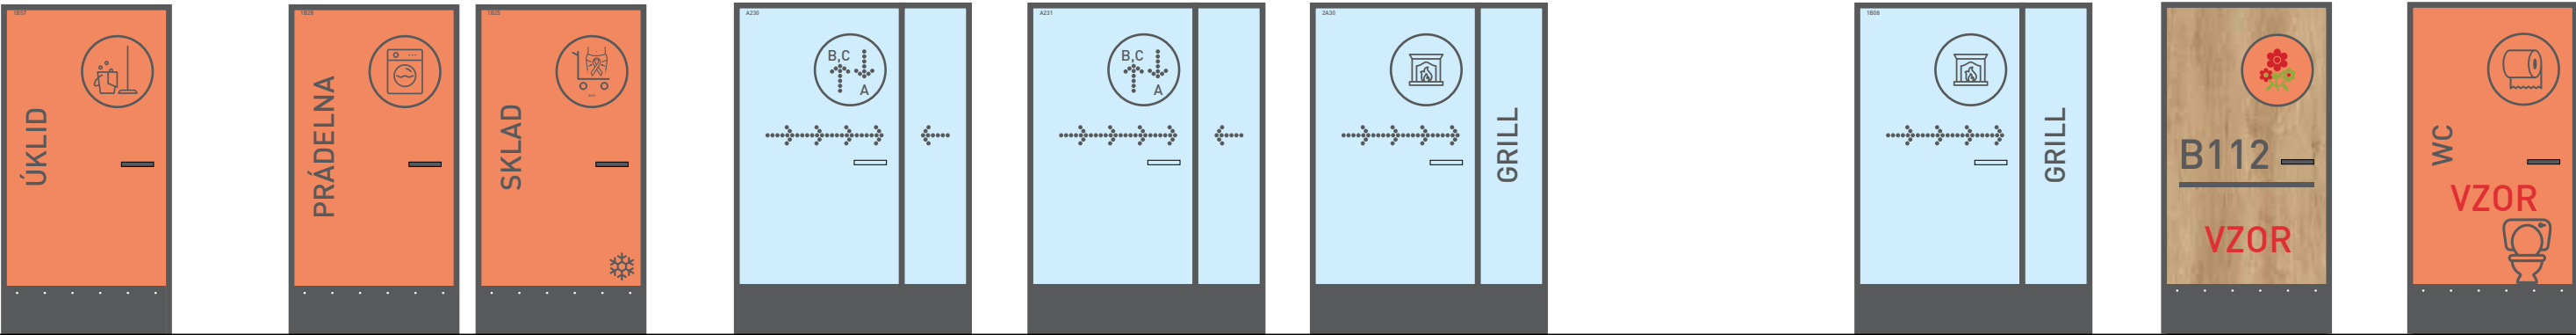

DVEŘE - KLIENT

DVEŘE - PERSONAL

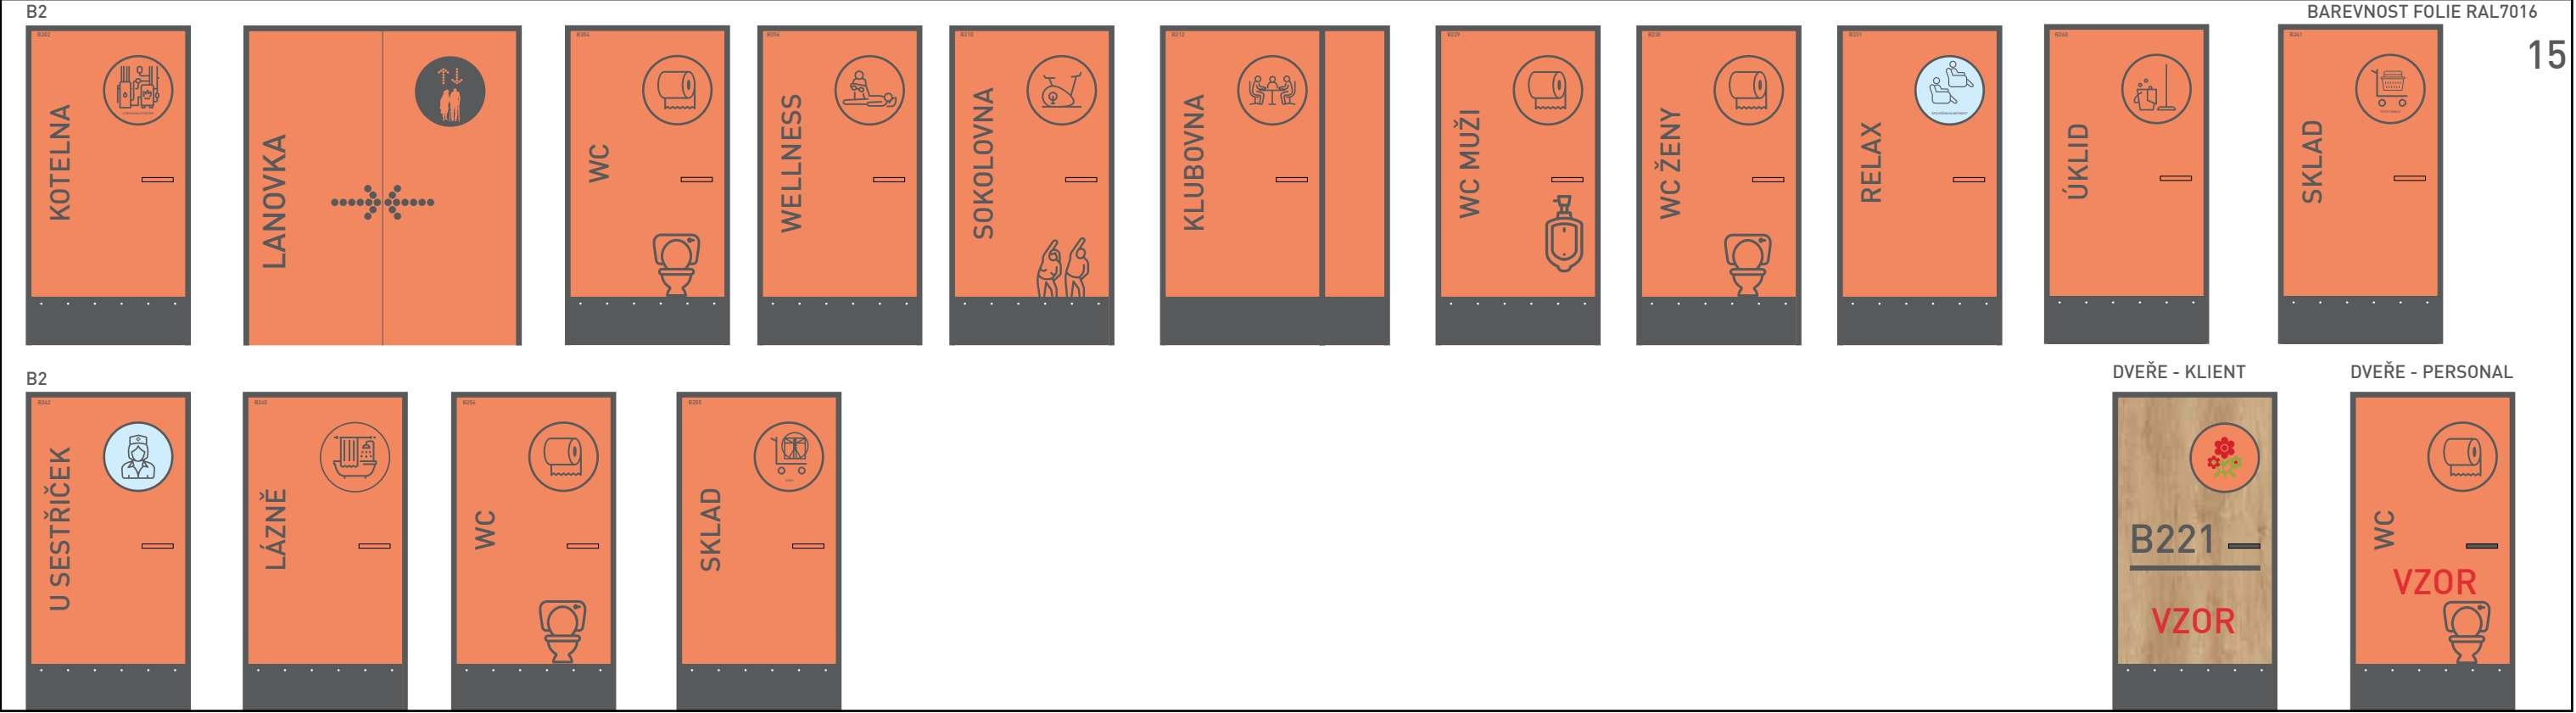

M1:25

OZNAČENÍ MÍSTNOSTÍ CELKEM: 46ks

C1

LANOVKA

VERCAJK

SKLAD

MENU

ÚKLID

SKLAD

U SESTRÍČEK

LÁZNĚ

BAREVNOST FOLIE RAL7016

DVEŘE - KLIENT

DVEŘE - BAREVNOST

9

C2

KLUBOVNA

SKLAD

WC

SKLAD

LANOVKA

VERCAJK

MENU

ÚKLID

SKLAD

U SESTRÍČEK

LÁZNĚ

BAREVNOST FOLIE RAL7016

20

C2

LANOVKA

SKLAD

VERCAJK

C1

C144

SANITKA

NÁVŠTĚVNÍCI

TERASA JIH

TERASA JIH

DVEŘE - KLIENT

DVEŘE - BAREVNOST

17

C3

LANOVKA

SKLAD

KOTELNA

ROZVODNA

VETEŠ

AJŤÁRNA

ZAŠÍVÁRNA

WC

SKLAD

ČUDÍRNA

TERASA

BAREVNOST FOLIE RAL7016

17

C3

ÚKLID

STROJOVNA VZT

C309

C350

EXIT

PLÁŽ

DVEŘE - BAREVNOST



DUO TON

Interiérové a architektonické řešení rekonstrukce DZR „MATYÁŠ“ 2021

2023

28

Veškerá práva zpracovatele projektové dokumentace a vlastníků autorských práv jsou vyhrazena. Bez souhlasu vlastníků autorských práv je kopírování, šíření a užívání zakázáno.

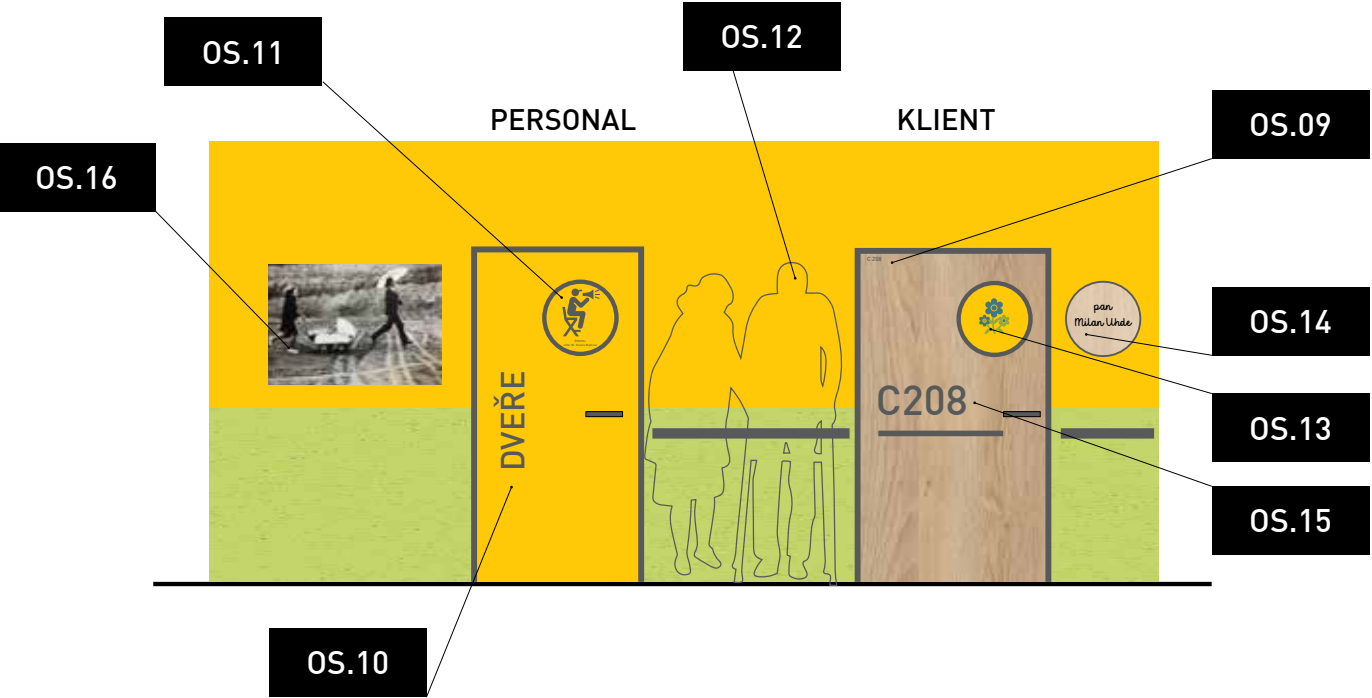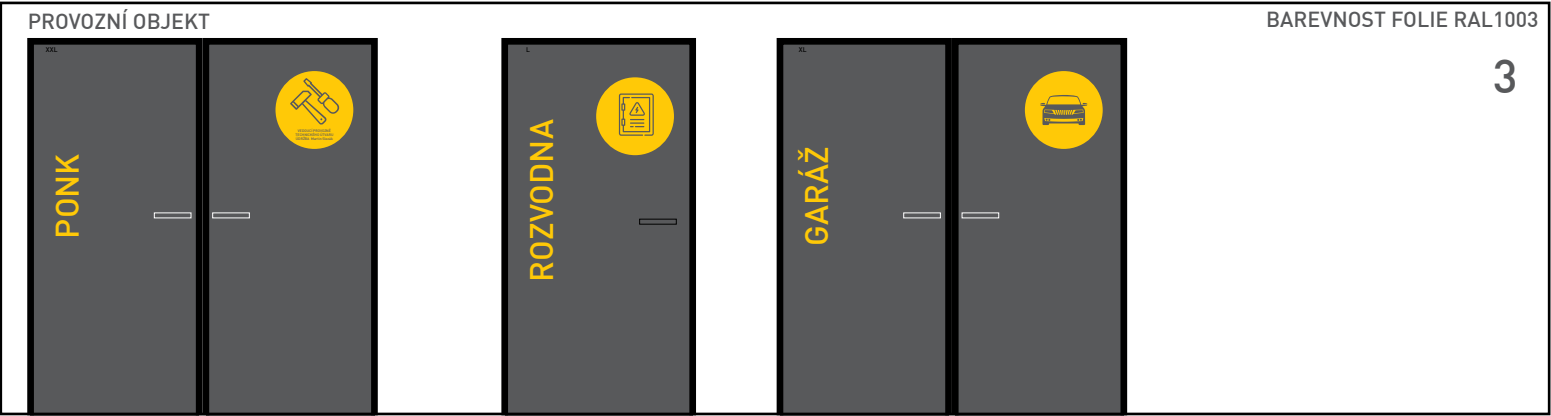

MATERIÁLOVÁ LEGENDA DVEŘÍ:

PLNÉ KŘÍDLO HPL
LAMINO BARVA
OBOUSTRANNÉ MADLO

PROSKLENÉ KŘÍDLO

PLNÉ KŘÍDLO HPL
LAMINO DŘEVODEKOR
OBOUSTRANNÉ MADLO

PLNÉ KŘÍDLO HPL
LAMINO BARVA
KRUHOVÉ PROSKLENÍ

DVEŘE - PERSONAL - BAREVNOST

A1/A2

B1/B2

C1

C2

C3

OZNAČENÍ ŠATNÍCH SKŘÍNĚK

H22

K08

GRAFIKA: ŘEZANÁ
SAMOLEPÍCÍ FOLIE
RAL 7016

OS.17

PROSKLENÉ DVEŘE

NÁVŠTĚVNÍCI

OBOUSTRANNĚ
TIŠTĚNÁ SAMO-
LEPÍCÍ FOLIE
DODÁVKA AUTORA
INTERIERU

OCHRANNÝ PRVEK
NA PROSKLENÝCH
DVEŘNÍCH VÝPLNÍ
GRAFIKA: ŘEZANÁ
SAMOLEPÍCÍ FOLIE
RAL 7016

OS.18


DVEŘE - KLIENT - BAREVNOST

A1/A2


B1/B2

C1


C2


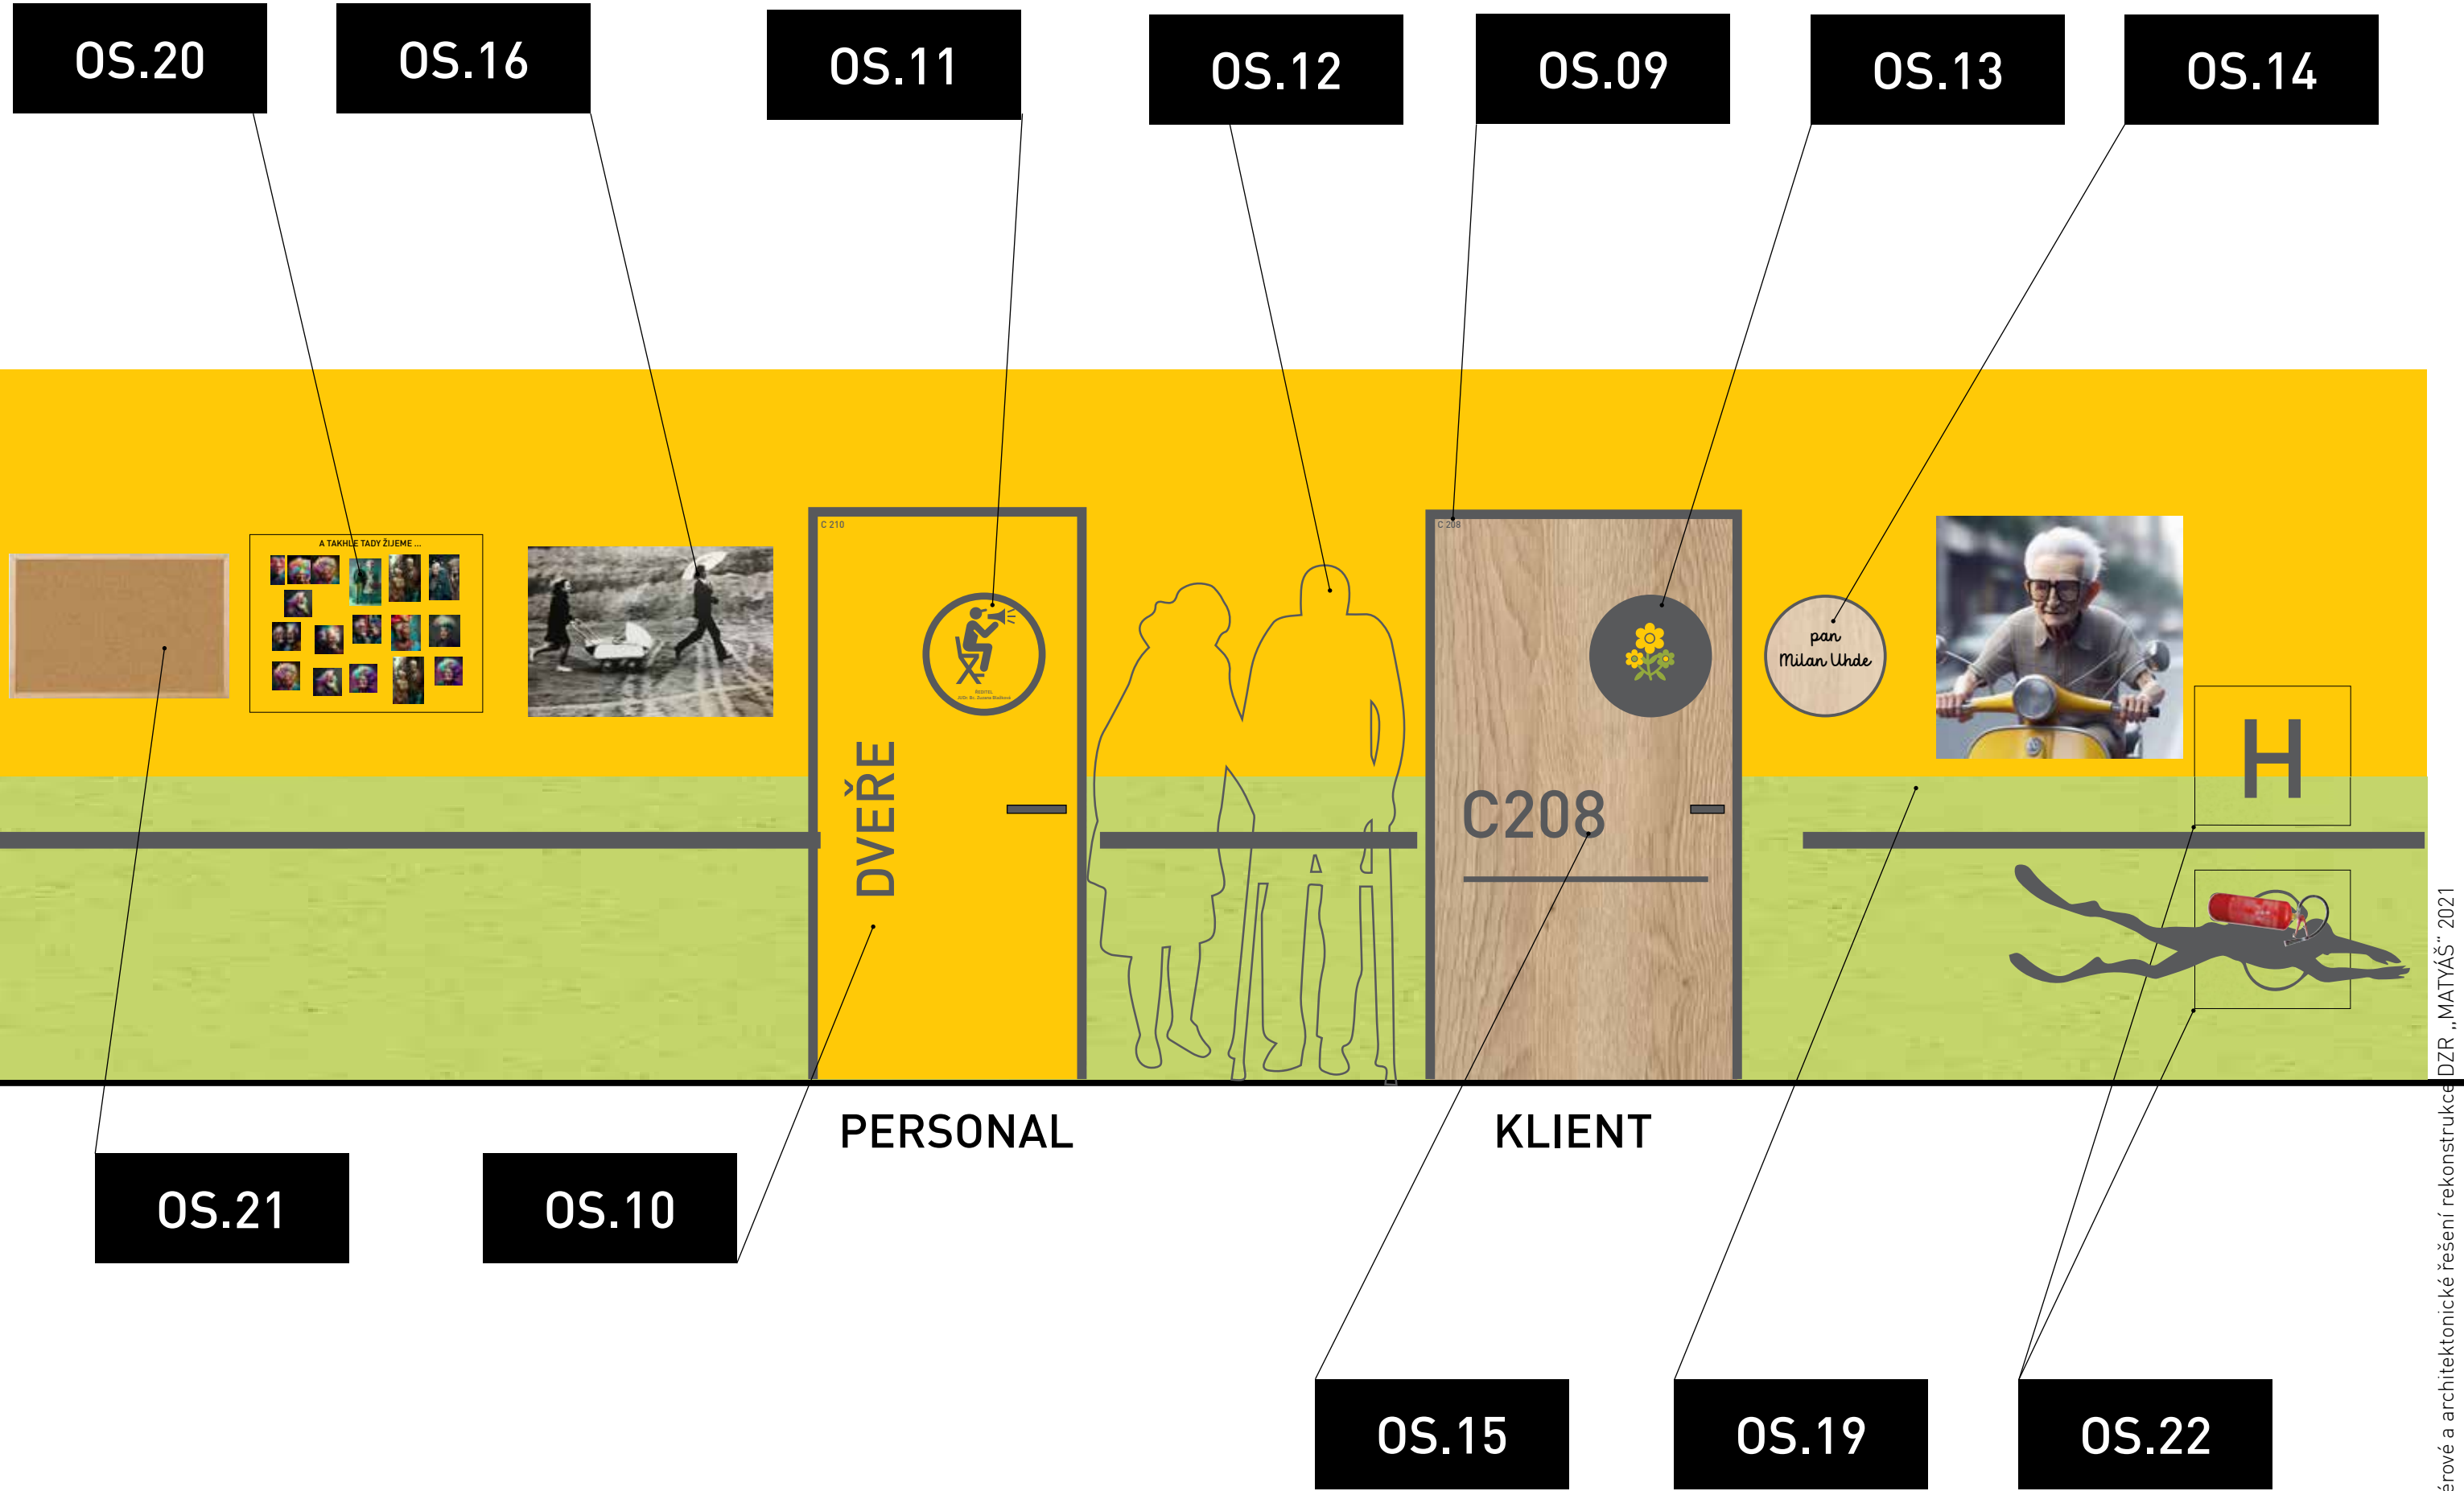



NÁHLED

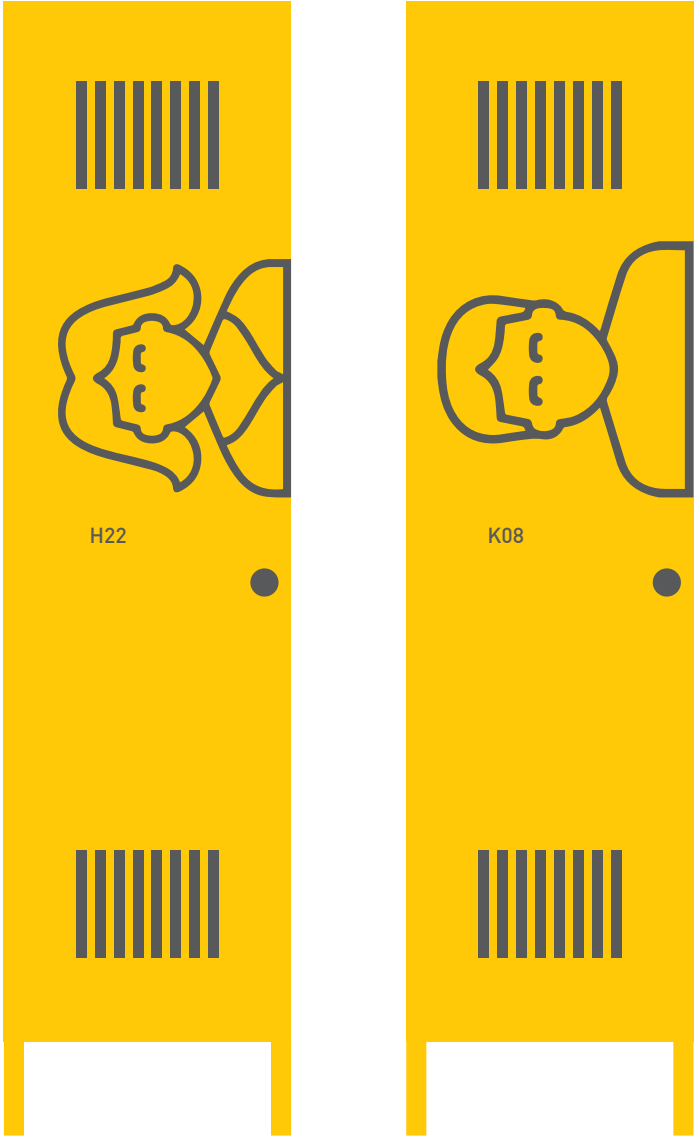

DATA

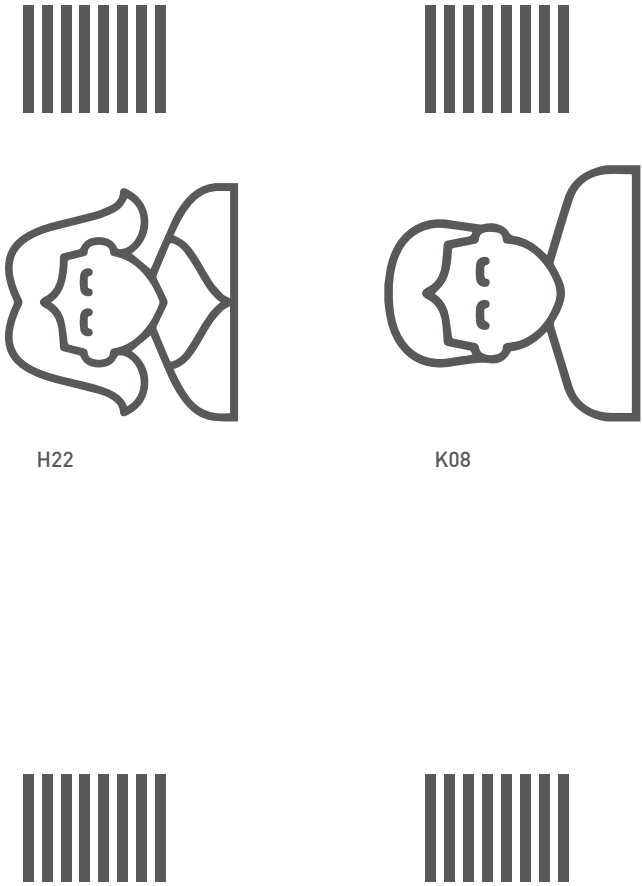

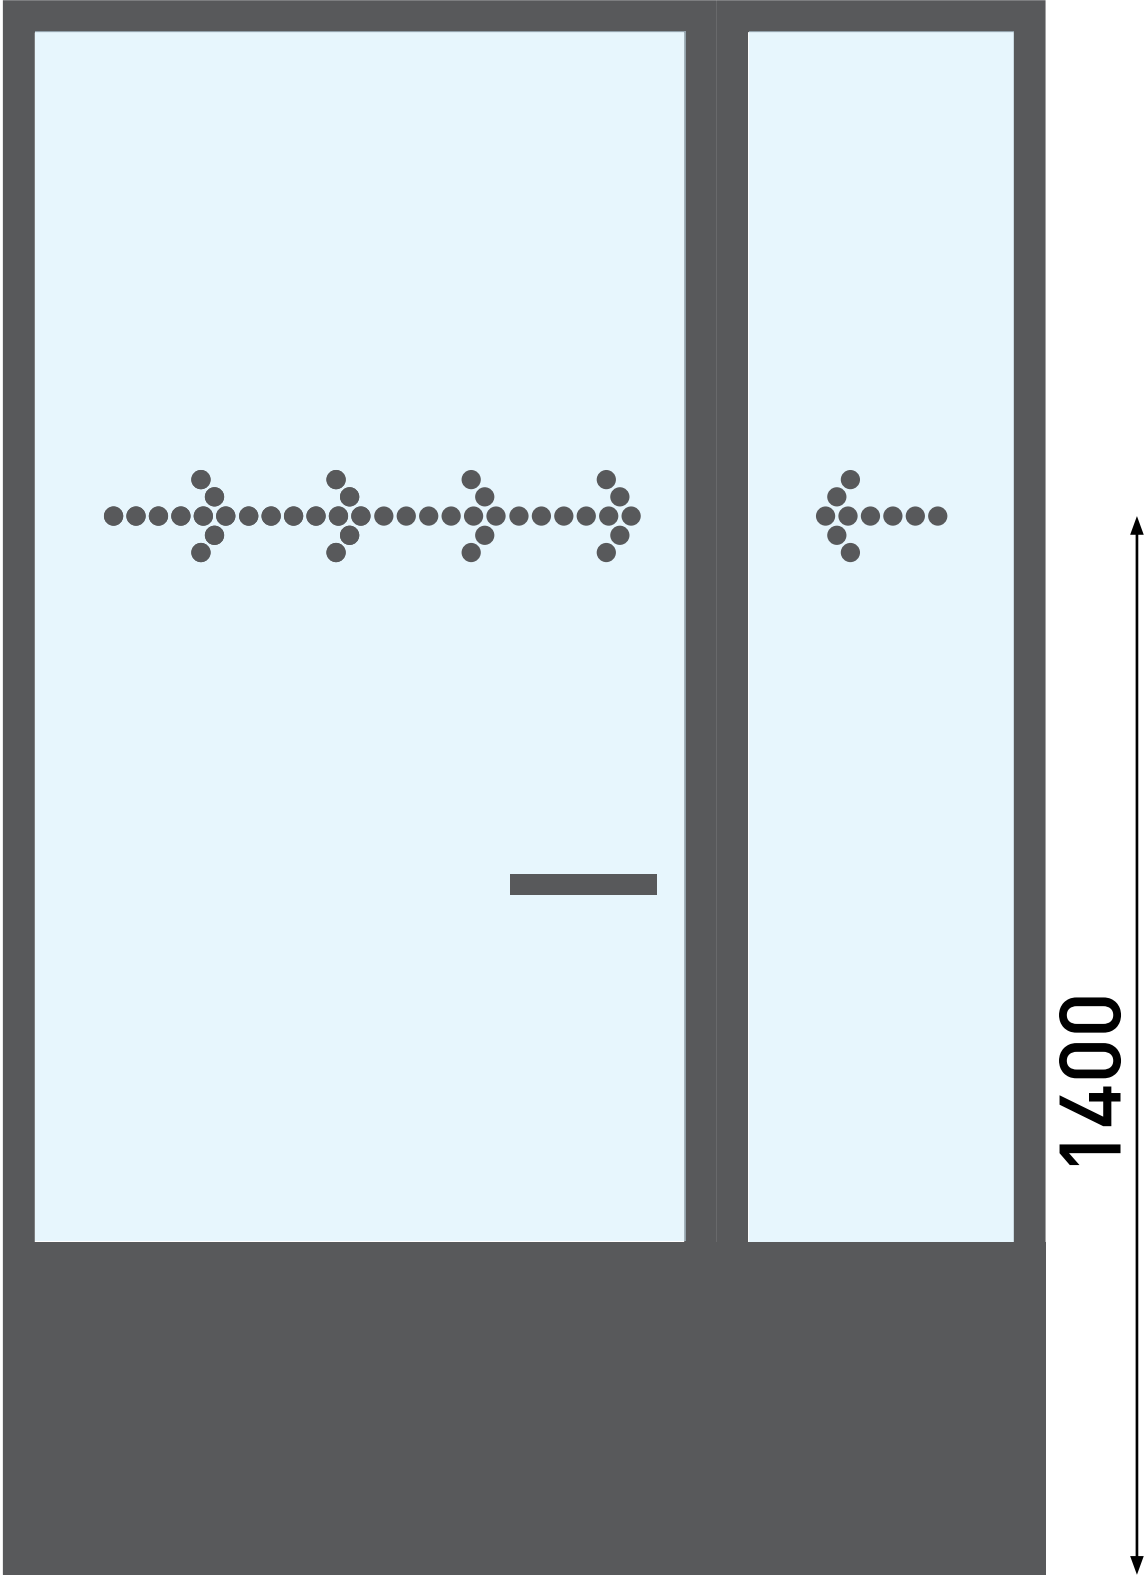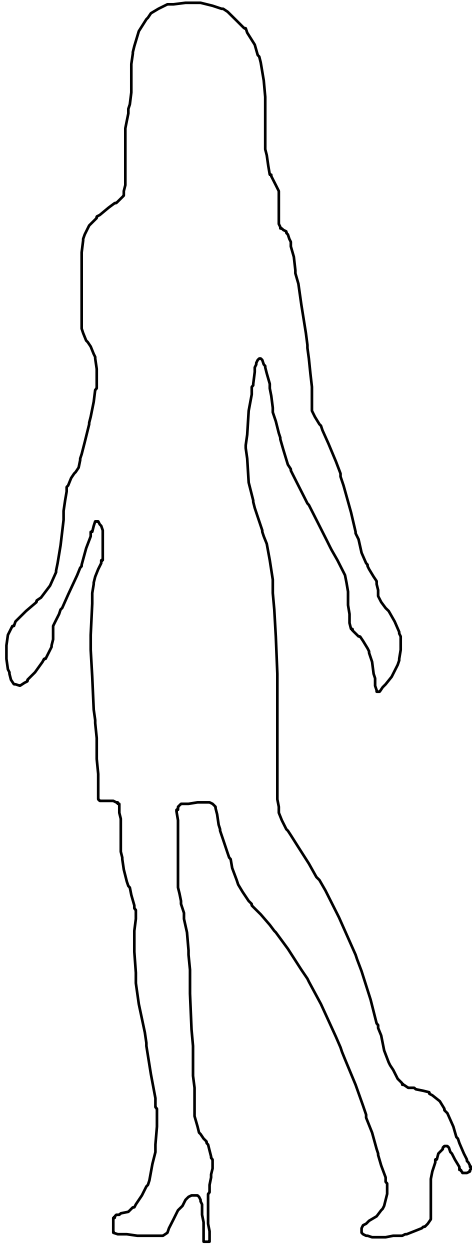

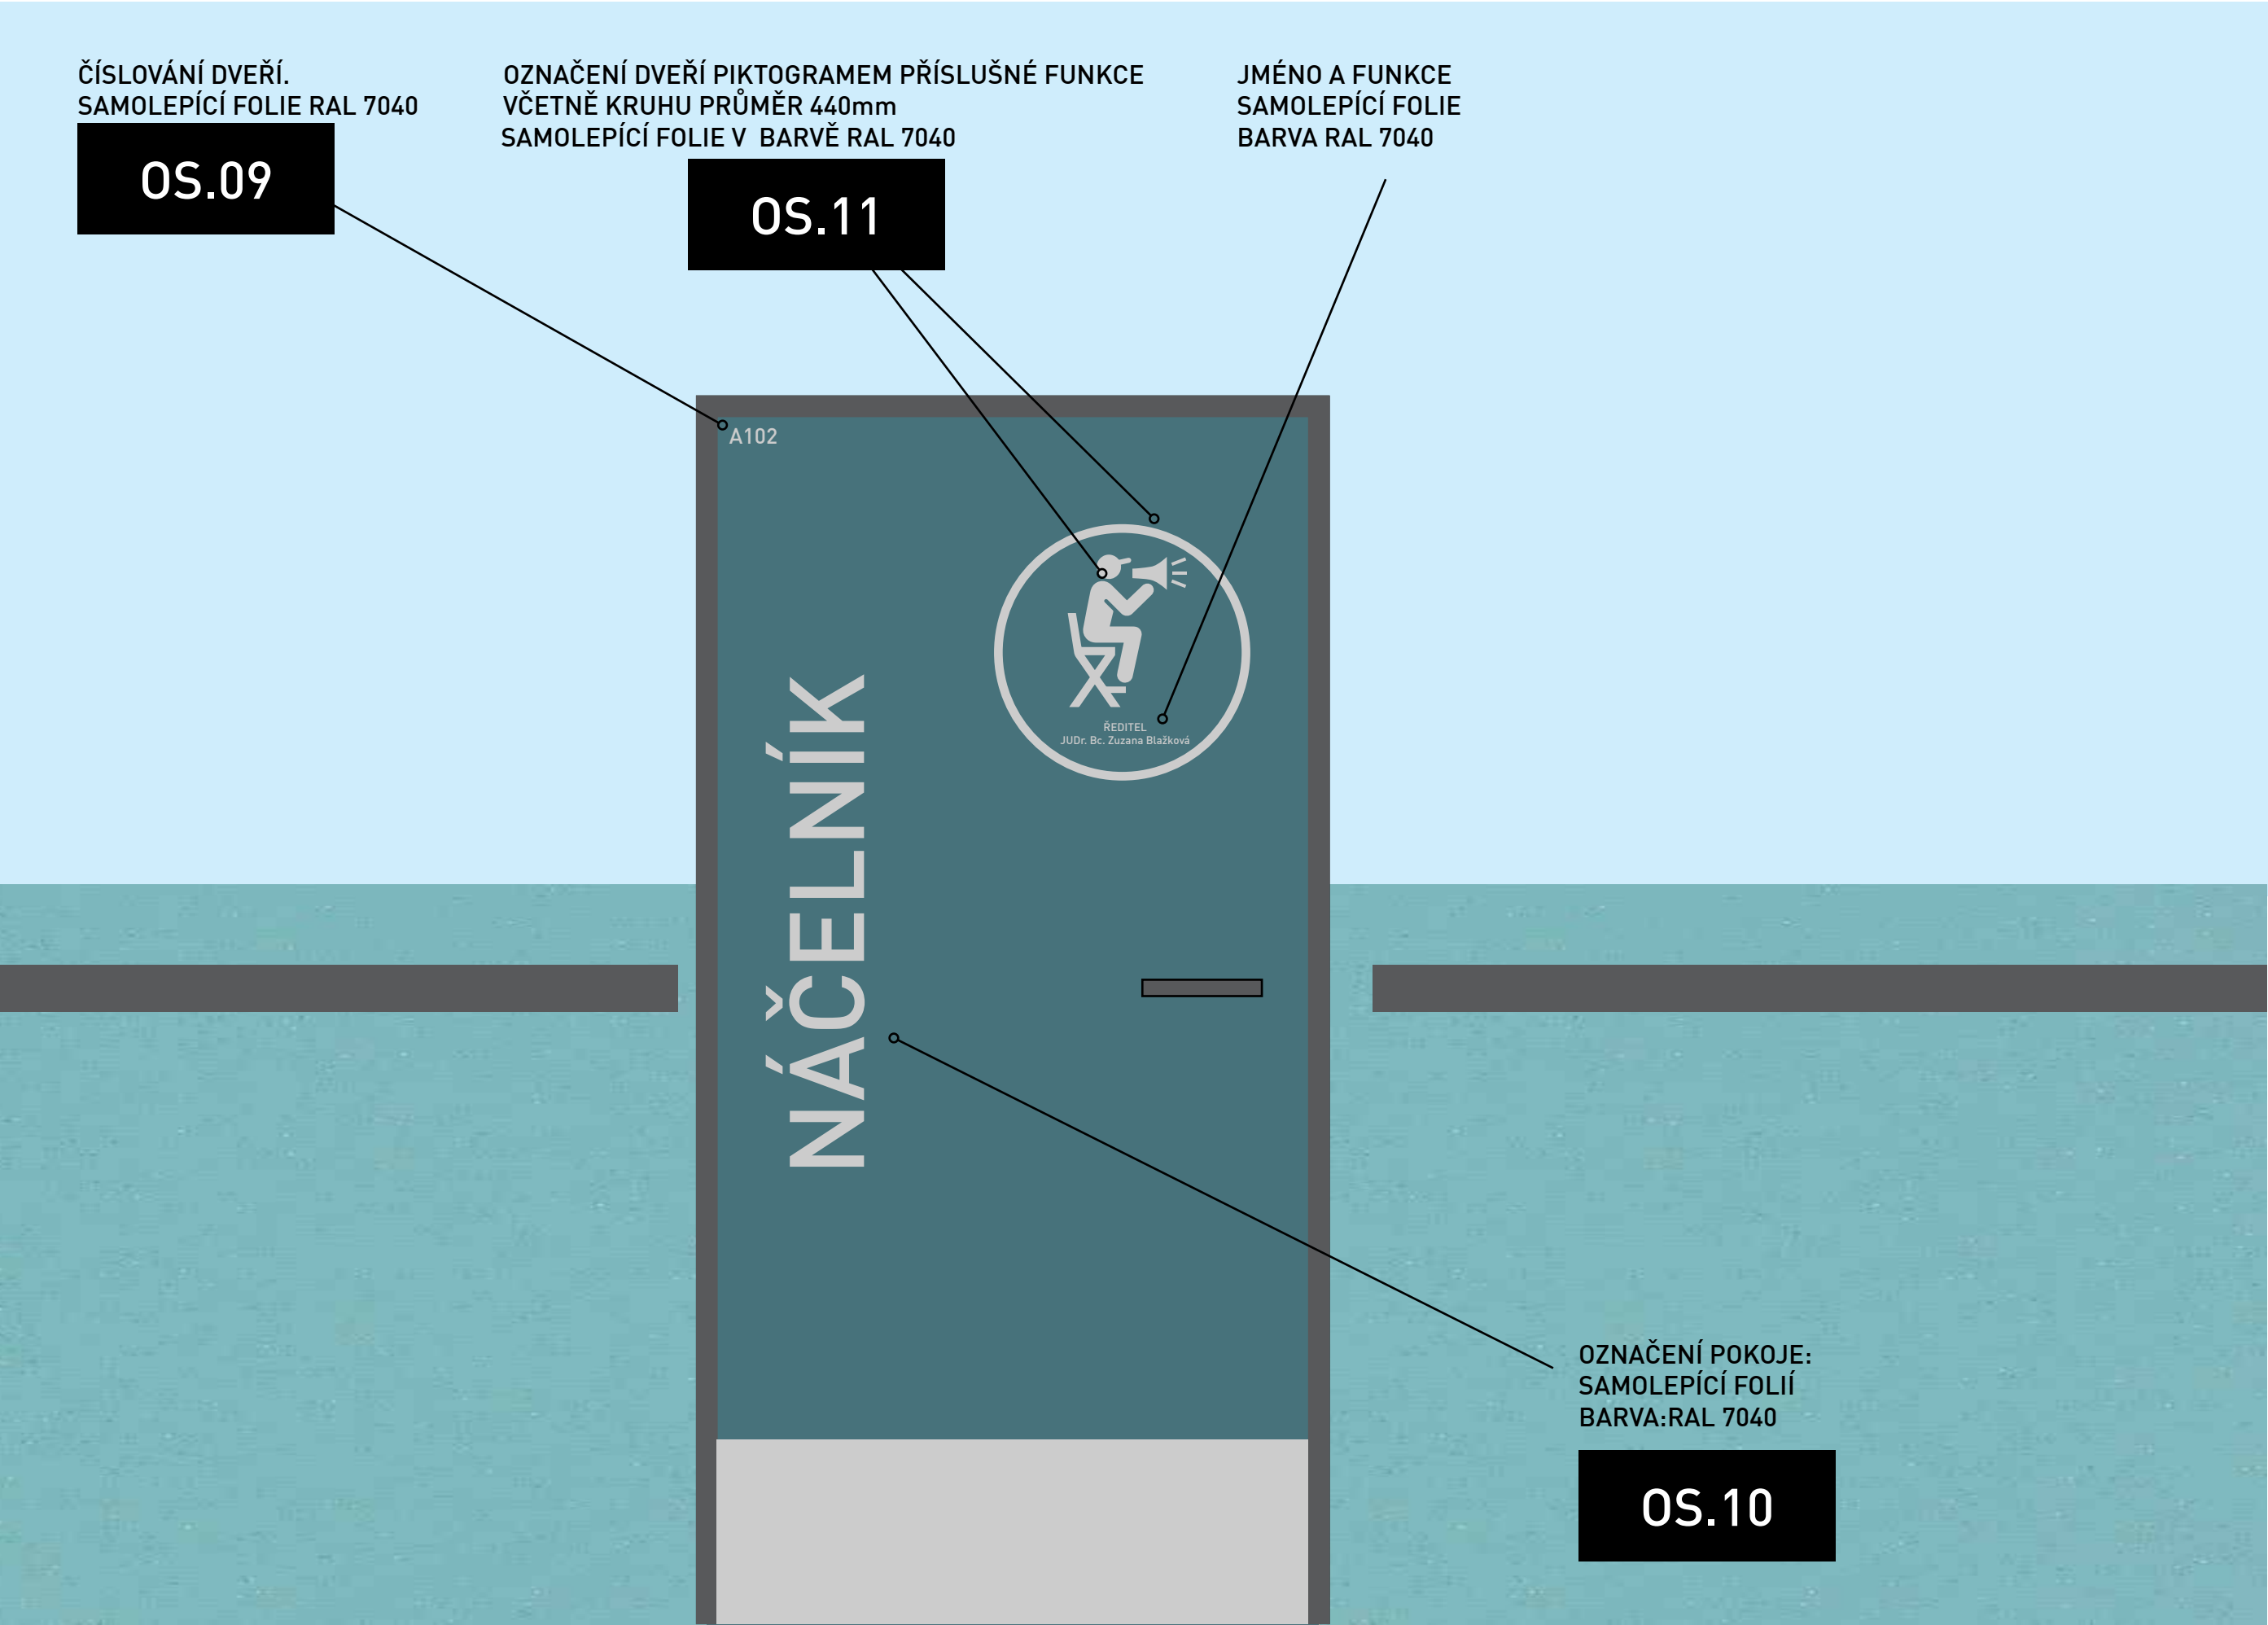



ČÍSLOVÁNÍ DVEŘÍ.
SAMOLEPÍCÍ FOLIE RAL 7016

OS.09

OZNAČENÍ DVEŘÍ PIKTOGRAMEM PŘÍSLUŠNÉ FUNKCE
VČETNĚ KRUHU PRŮMĚR 440mm
SAMOLEPÍCÍ FOLIE V BARVĚ RAL 7016

OS.11

NASTĚNKA "B"
ROZMĚR: 180x120cm
MATERIÁL: MAGNETICKÝ NÁTĚR VE 4 VRSTVÁCH + 100ks MAGNETŮ:
NEODYMOVÝ HRANOL, NdFeB (rozměr: 5x5x5mm)
+ 100ks MAGNETŮ: NEODYMAOVÝ TALÍŘ, NdFeB (rozměr: 5x2mm)

OS.20

A TAKHLE TADY ŽIJEME ...




C107

LÁZNĚ

OZNAČENÍ POKOJE:
SAMOLEPÍCÍ FOLIÍ
BARVA:RAL 7040

OS.10

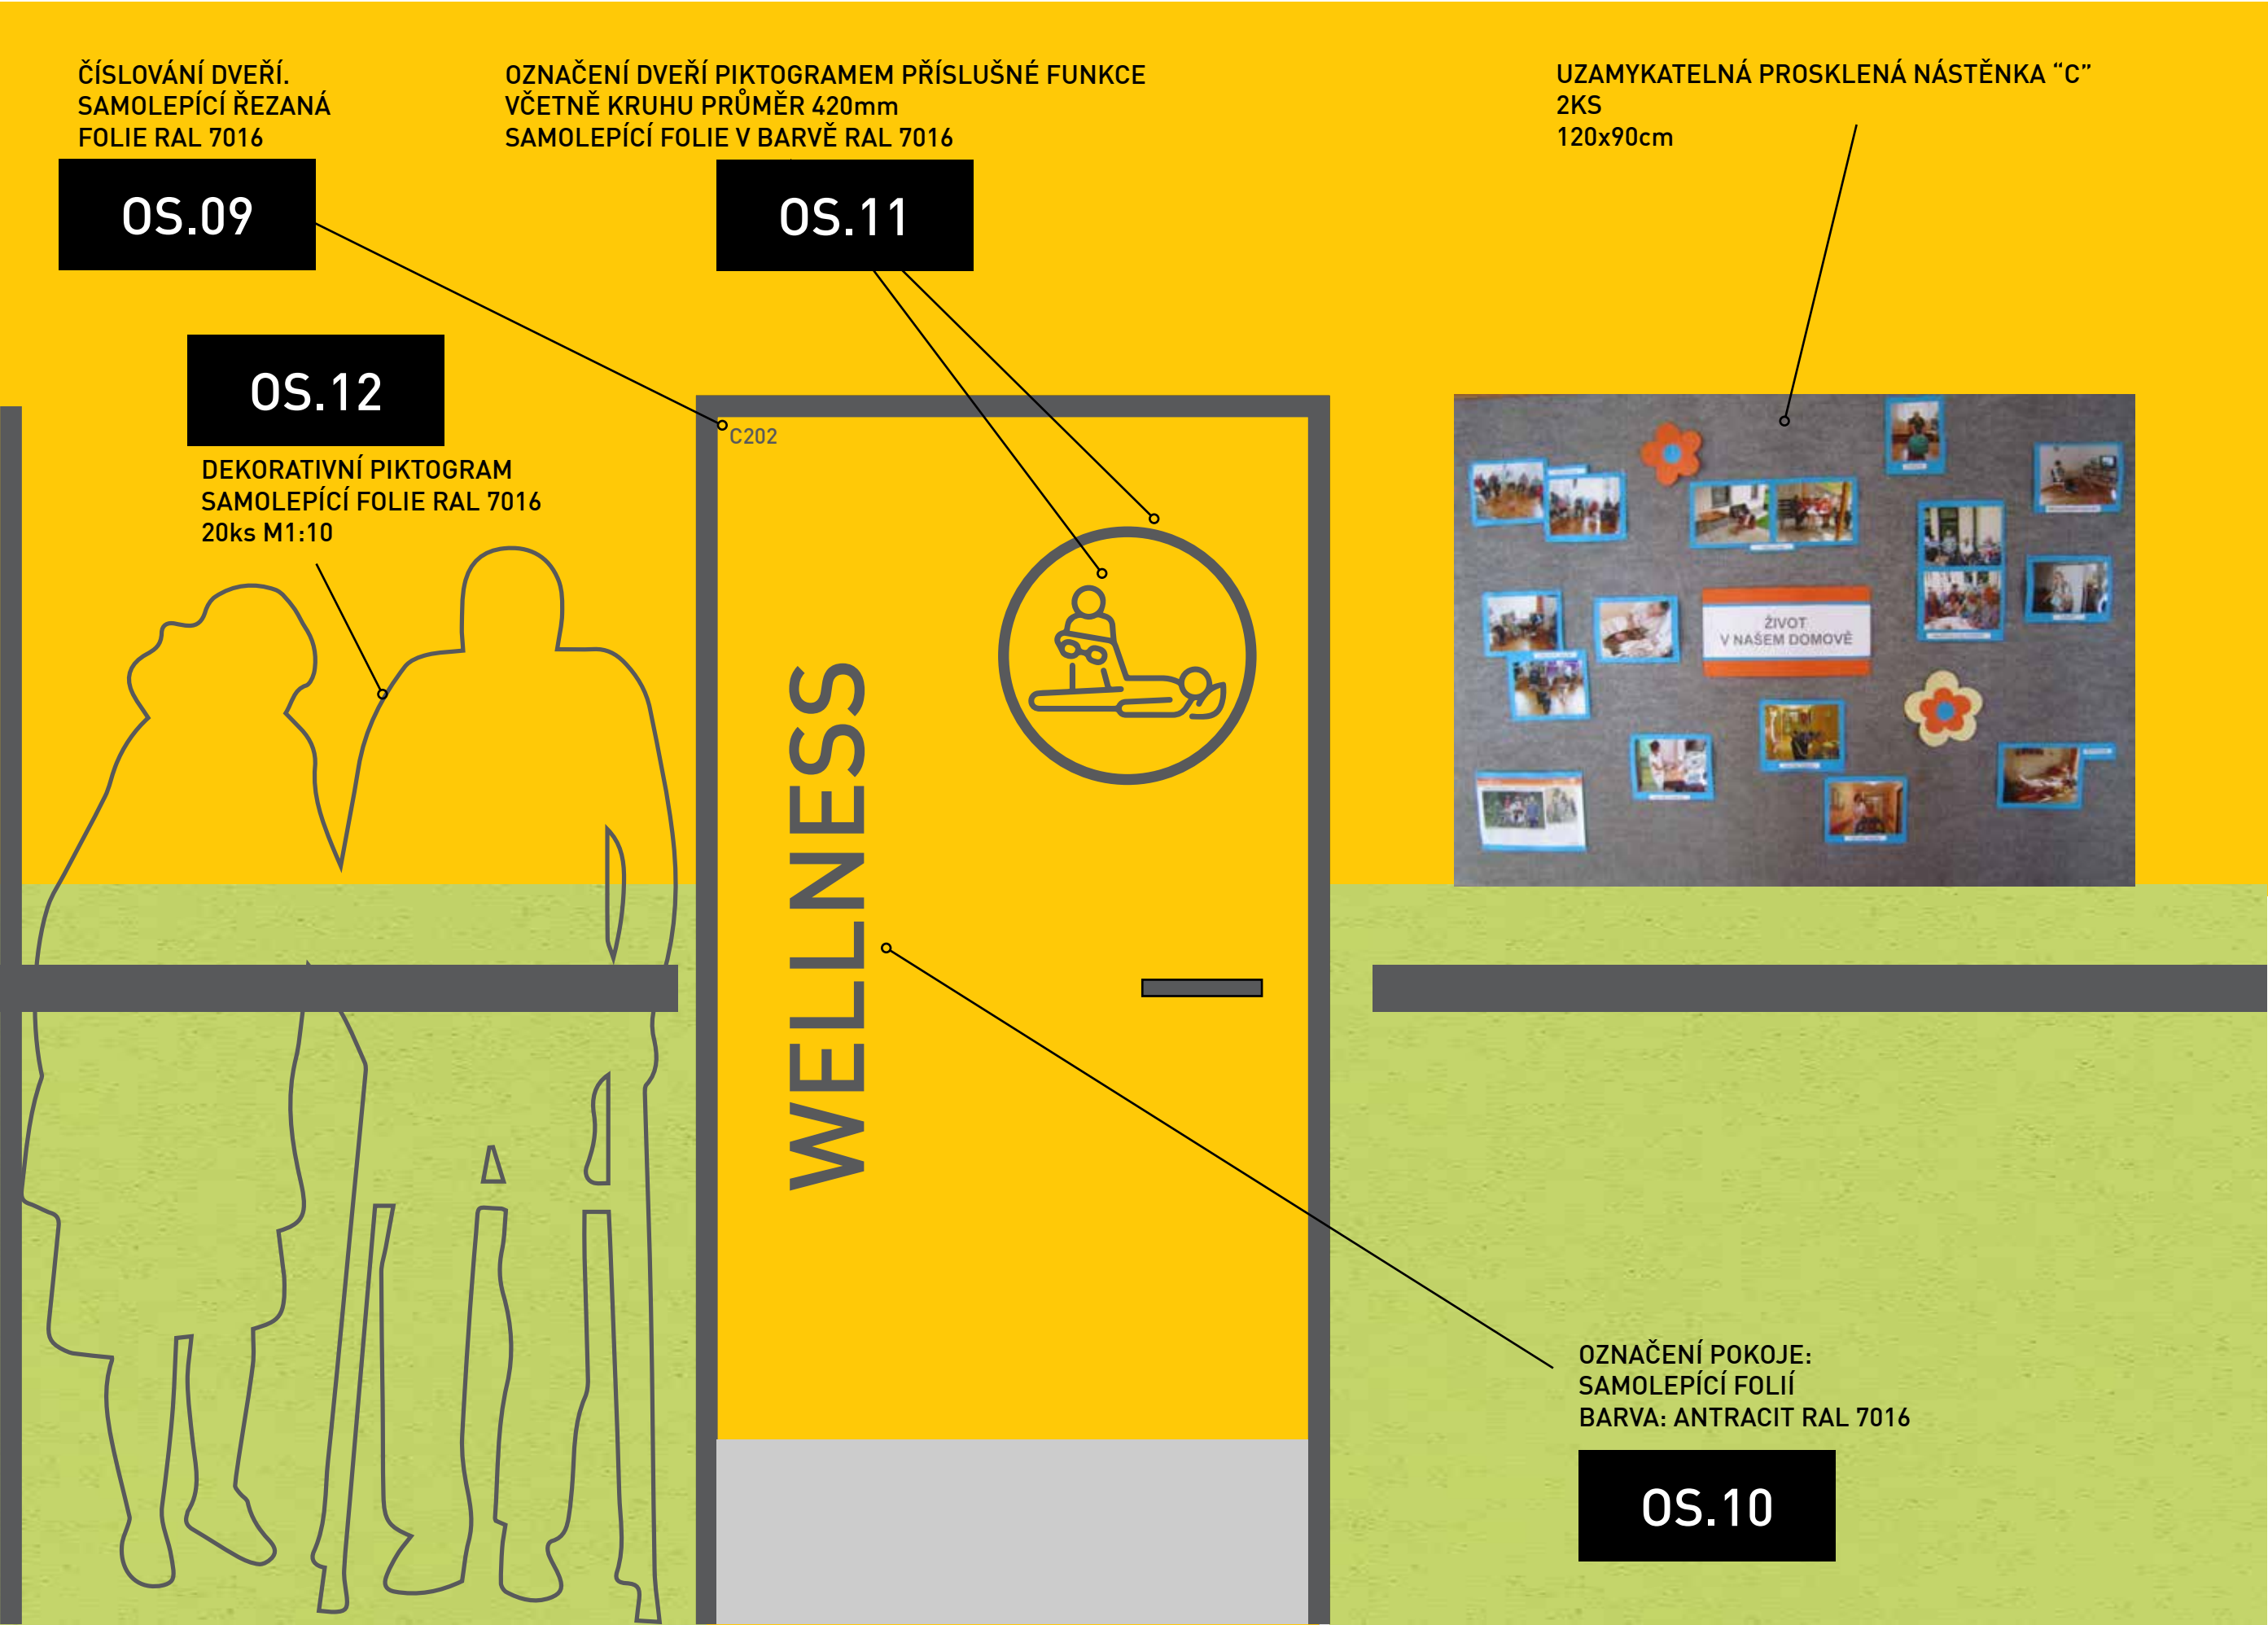


ČÍSLOVÁNÍ DVEŘÍ.
SAMOLEPÍCÍ FOLIE RAL 7016

OS.09

DEKORATIVNÍ PLOCHA NA KTEROU SI BUDOU
KLIENTI LEPIT OBOUSTRANNOU PÁSKOU SVOJE
AUTORSKÉ OBRÁZKY
PRŮMĚR: 420mm
PODKLAD: SAMOLEPÍCÍ FOLIE V BARVĚ RAL 7016
(ORACAL: 073M)

OS.13

C202

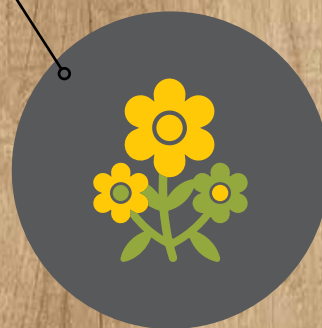

C202

DESTIČKA VE TVARU KRUHU PRŮMĚR 420mm
MONTÁŽ: LEPENO NA ZEŘ SILIKON LEPIDLEM
MATERIAL: LTD LAMINO DVEŘE
POPIS KLIENTA: RUČNĚ PSANÉ JMÉNO LIHOVÝM FIXEM
OBMĚNA JMÉNA: LIHOVÝM ČISTIČEM ODSTRANĚNÉ TEXTU

OS.14



DEKORATIVNÍ OBRÁZKY
BEZ RÁMEČKU 120x100cm
ČERNOBÍLÝ TISK NA BÍLOU PVC DE-
SKU TL.5mm,
KOTVENO ZA ZEŘ NA SUCHÝ ZIP
60ks RŮZNÝCH AUTORSKÝCH RETRO
MOTIVŮ

OS.16



OS.15

OZNAČENÍ POKOJE:
SAMOLEPÍCÍ FOLIÍ
BARVA: ANTRACIT RAL 7016