



POHLED
1:200

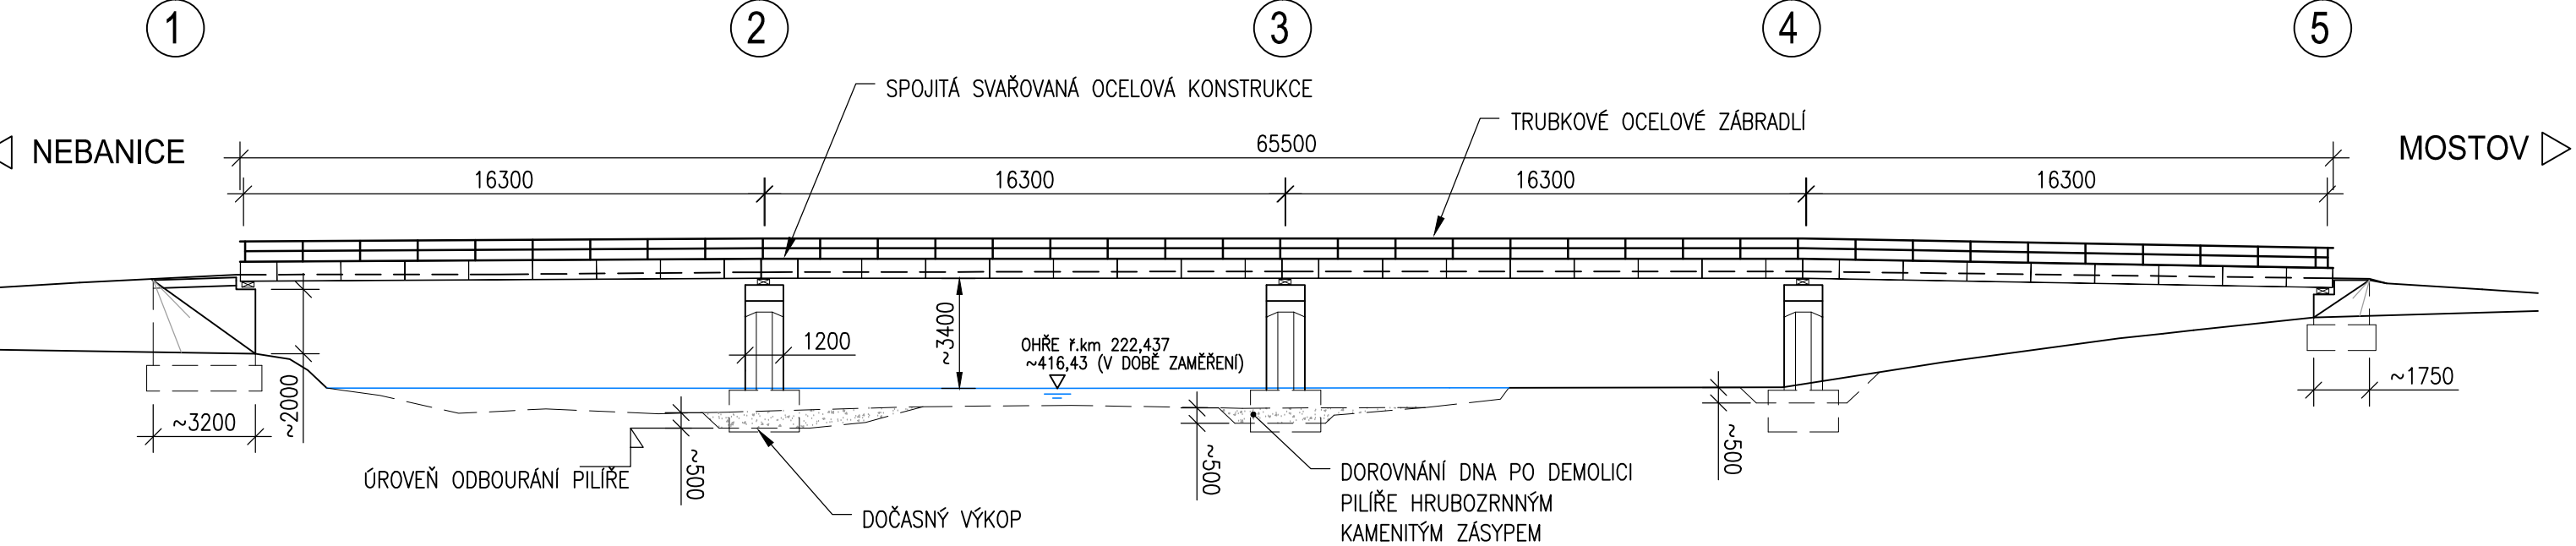


S.R.=410,00

POZNÁMKA: ZPŮSOB A HLoubKA ZALOŽENÍ OPĚR A PILÍŘŮ JE NEZNÁMÝ


PERSPEKTIVNÍ POHLED NA ČÁSTI SPODNÍ STAVBY
OPĚRA 1 PILÍŘ 2,3,4 OPĚRA 5

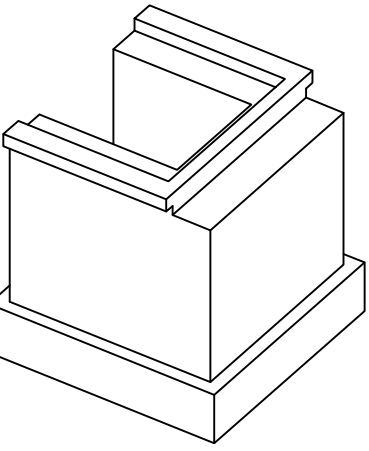

KUBATURA: 24,5m³

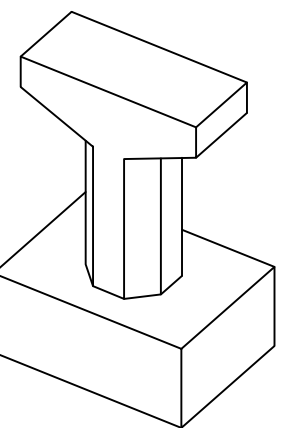


KUBATURA: 14,1m³

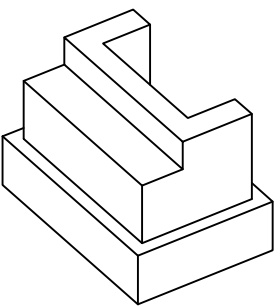

KUBATURA: 8,5m³

POZNÁMKA: KUBATURY URČENY Z PROSTOROVÉHO MODELU

PŘÍČNÝ ŘEZ LÁVKOU
1:25

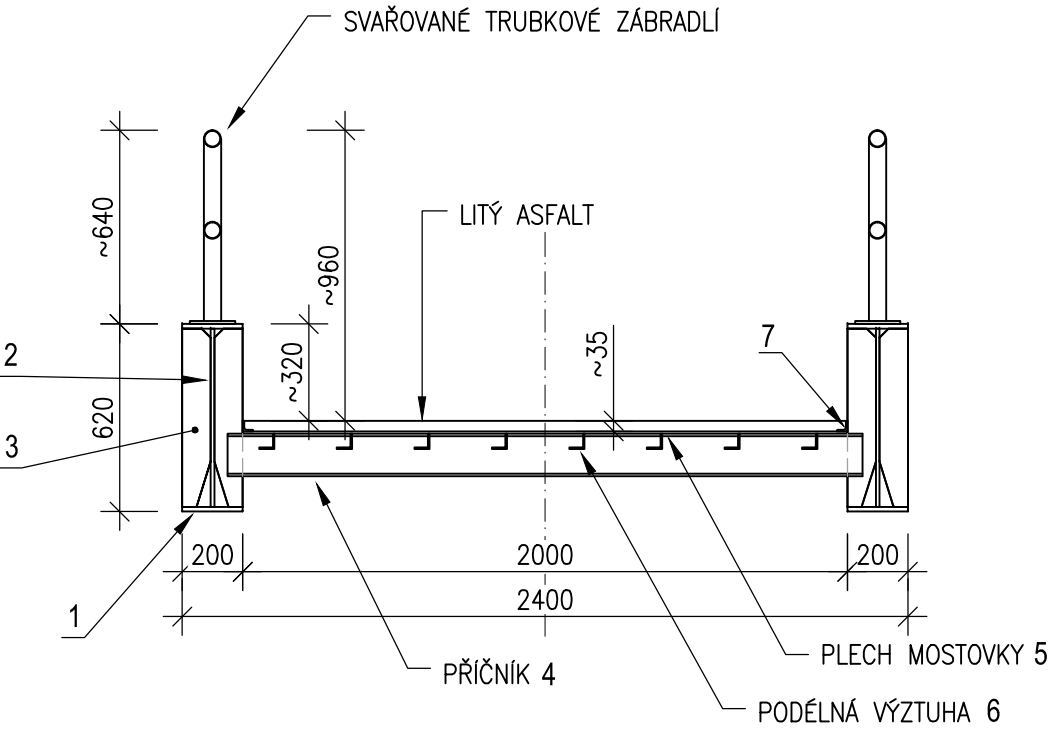

VÝKAZ MATERIÁLU - STÁVAJÍCÍ OCELOVÁ KONSTRUKCE

POL.Č.	POPIS	KS	PROFIL	DÉLKA 1ks	ČISTÁ PLOCHA PLECHŮ	HMOTNOST 1BM TYČE	HMOTNOST 1ks	HMOTNOST CELKEM
				[m]	[m ²]	[kg]	[kg]	[kg]
1	HN-pásnice	4	P15x200	65,500	13,100		1542,53	6170,10
2	HN-stěna	2	P10x590	65,500	38,645		3033,63	6067,27
3	výztuha HN	156	P10x94	0,590	0,051		4,00	624,55
4	příčník	37	U140	2,100		16,00	33,60	1243,20
5	plech mostovky	1	P8x2000	65,500	131,000		8226,80	8226,80
6	výztuha mostovky	8	L50x5	65,500		3,77	246,94	1975,48
7	boční lem mostovky	2	L35x5	65,500		2,57	168,34	336,67
CELKEM								24644,1
Svary 4%								985,8
CELKEM SE SVARY								25630

VÝKAZ MATERIÁLU - STÁVAJÍCÍ ZÁBRADLÍ

POL.Č.	POPIS	KS	PROFIL	DÉLKA 1ks	ČISTÁ PLOCHA PLECHŮ	HMOTNOST 1BM TYČE	HMOTNOST 1ks	HMOTNOST CELKEM
				[m]	[m ²]	[kg]	[kg]	[kg]
1	madlo	4	tr.57x2,9	65,500		3,87	253,49	1013,94
2	sloupek	74	tr.57x2,9	0,630		3,87	2,44	180,42
3	patní plech	74	P10x150	0,150	0,023		1,77	130,70
CELKEM								1325,1
Svary, spoj.mat 6%								79,5
CELKEM SE SVARY								1405

				Číslo soupravy:
Změna č.	Text změny – odůvodnění	Datum	Podpis	

Souřadný systém: JTSK
Výškový systém: B.p.v.

Vypracoval: ING.LUDĚK OBERHOFNER		Zodp. projektant: ING.LUDĚK OBERHOFNER		HIP: 		Techn. kontrola: ING.JAN PROCHÁZKA		<div>Zhotovitel:</div> <div></div> <div>PONTIKA s.r.o. IČO 26342669 Sportovní 4 360 09 Karlovy Vary tel. 353 228 240 pontika@pontika.cz</div>	
podpis:		podpis:		podpis:		podpis:			
Obec: MOSTOV				Kraj: KARLOVARSKÝ					
Objednatel PD: Obec Odrava, Odrava 22, 35002 Cheb									
Zakázka:									
REKONSTRUKCE LÁVKY PRO CYKLOSTEZKU OHŘE V MOSTOVĚ SO 201 - LÁVKA PŘES OHŘI								Č. zakázky:	2016-67
								Datum:	10/2017
								Formát:	4A4
								Měřítko:	1:200, 1:25
Název přílohy:								Stupeň PD:	PDPS
								Číslo přílohy:	15
PODKLAD PRO DEMOLICI STÁVAJÍCÍ LÁVKY								Souprava:	

B 201