


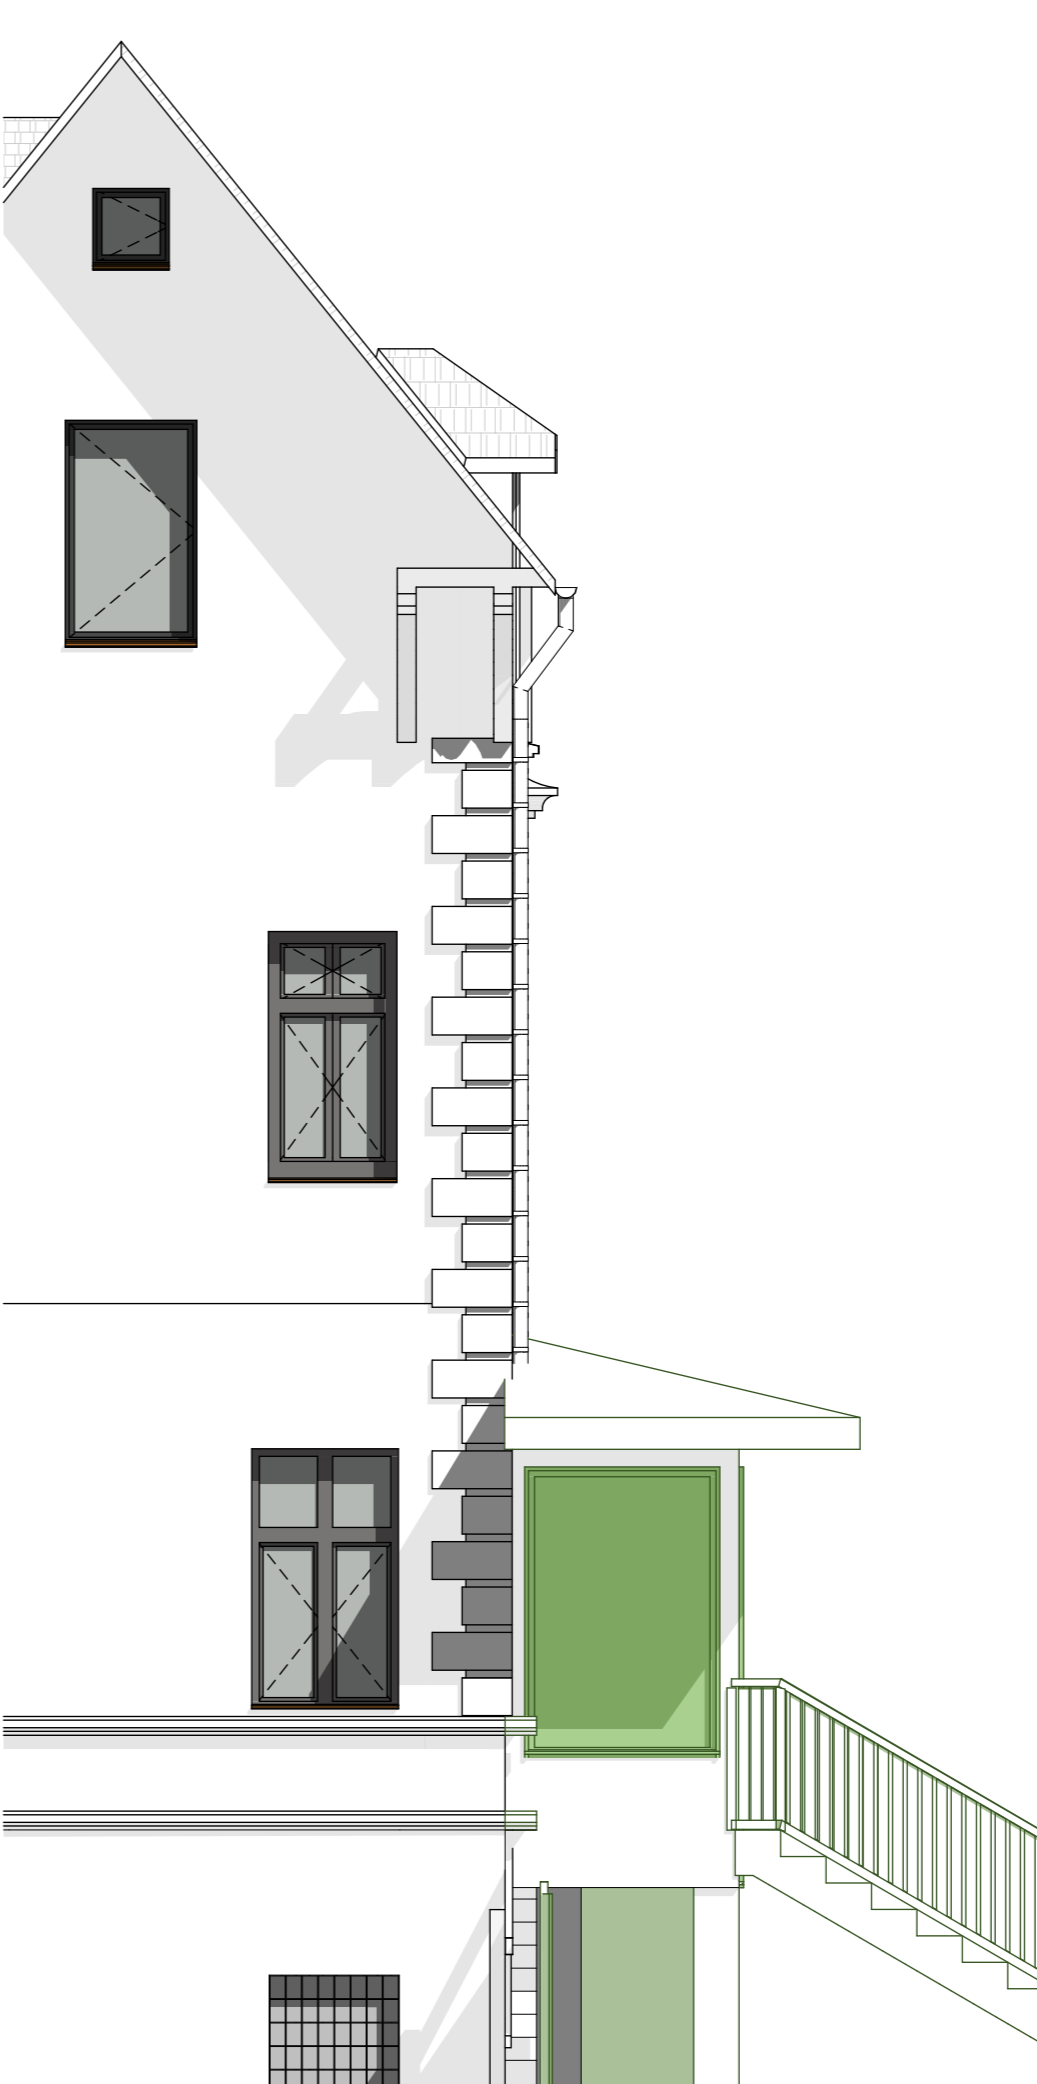

E-03

Pohled Jižní

1:50



E-01

Pohled Severní

1:50

POZNÁMKA:
TATO DOKUMENTACE NENAHRAZUJE DODAVATELSKOU
DOKUMENTACÍ A VÝROBNÍ/DÍLENSKOU DOKUMENTACÍ PRO REALIZACI
STAVBY.
DODAVATELSKÁ A VÝROBNÍ/DÍLENSKÁ DOKUMENTACE MUSÍ BÝT PŘED
ZAPOČETÍM KONKRETNÍCH STAVEBNÍCH A MONTÁŽNÍCH PRACÍ
ODSOUHLAŠENA GPS A INVESTOREM.
VEŠKERÉ ROZMĚRY UVEDENÉ NA VÝKRESECH JE NUTNÉ PŘED
ZAPOČETÍM STAVEBNÍCH PRACÍ OVĚRIT NA MÍSTĚ.

Č. REVIZE: REVISION NO.:	DATUM: DATE:	POPIS REVIZE: DESCRIPTION OF THE REVISION:	VYPRACOVAL: ELABORATED BY:

nemocnice K.Vary, řešení nového vstupu pavilonu N

Drahovice [663701]
ČESKÁ REPUBLIKA

Souřadný systém JTSK
Výškový systém Lokální
±0,000=

© ARD architects s.r.o. AUTORSKÁ PRÁVA VYHRAZENA



INVESTOR:
OWNER / DEVELOPER:

Karlovarská krajská nemocnice a.s.
Bezručova 1190/19
Karlovy Vary
Česká Republika
360 01

OBJEDNATEL
CONSULTANT:

Karlovarská krajská nemocnice a.s.
Bezručova 1190/19
Karlovy Vary
Česká Republika
360 1

GENERÁLNÍ PROJEKTANT:
PROJECT DIRECTOR:

ard architects s.r.o.

kancelář České Budějovice
Kněžská 17, 370 01 České Budějovice
T: (+420) 776 745 075
E: medak@ard.cz, www.ard.cz

ZPRACOVATEL ČÁSTI:
PREPARED BY:

ard architects s.r.o.

kancelář České Budějovice
Kněžská 17
370 01 České Budějovice
T: (+420) 776 745 075
E: medak@ard.cz, www.ard.cz

NÁZEV VÝKRESU / DRAWING TITLE:

Severní a jižní pohled-bourané prvky

STUPEŇ / DOCUMENT PHASE:

DUR+DSP+DPS

ČÁST / PART:

Architektonicko stavební řešení

ČÁST / FILE:

D.1.1

ZODPOVĚDNÝ PROJEKTANT / PREPARED BY: ing. Radek DAVID, Ph.D.

HLAVNÍ ARCHITEKT PROJEKTU: ing. Radek DAVID, Ph.D.

HIP: ing. Radek DAVID, Ph.D.

PROJEKTANT: ing. Adam Rychlík

MĚŘÍTKO / SCALE: 1:50

DATUM / DATE: 19.09.2023

RO	ASR	D.1.1.10
----	-----	----------

C:\PROJEKTY\PROJECT N09REVIZE\REVISION: ČÁST PODPART PÁRE ČÍSLO VÝKRESU/DRAWING NO.