



## Vodárny a kanalizace Karlovy Vary, a.s.

360 07 Karlovy Vary - Doubí, Studentská 328/64

zapsané s účinností od 1.1.1994 v OR u KS Plzeň, odd. B, vložka č. 3

Město/katastr **Karlovy Vary, Drahovice**

Číslo jednací : **2023/01948**

Čtvrť/Ulice **parcela č. 2711/1, 613/1, 614**

Datum : **31.10.2023**

č.p. :

Za účelem : **rekonstrukce**

Investor/projektant : **ARD architects s.r.o., Ing. Radek David Ph.Dr.**

Zasláno : **e-mail**

Stupeň : **zákres sítí**

Provoz vodovodů : **K.Vary, p.Horváth, tel.: 606 652 910, jhorvath@vodakva.cz**

Provoz kanalizace : **p.Dietl, tel.: 602 835 474, rdietl@vodakva.cz**

Zakreslil : **Denisa Němcová**

Vodovodní a kanalizační zařízení jsou na situaci zakreslena informativně dle stávající dokumentace VAK K. Vary, a.s. Zařízení je nutno upřesnit vytýčením na místě. Přesné vytýčení vodovodních a kanalizačních zařízení vám zajistí naše příslušné provozy vodovodů a kanalizace.

Požadujeme dodržet ochranné pásmo vodovodu a kanalizace, které je min. 1,5 m od líce potrubí na obě strany (u potrubí do prům. 500 mm) a min. 2,5 m od líce potrubí na obě strany (u potrubí nad prům. 500 mm).

U potrubí (vodovodu a kanalizace) o průměru nad 200 mm včetně, jehož dno je uloženo v hloubce větší než 2,5 m pod upraveným povrchem, se vzdálenost od vnějšího líce zvyšuje o 1,0 m.

Při souběhu a křížení se stávajícími sítěmi ve správě Vodakvy požadujeme respektovat ČSN 73 6005 Prostorové uspořádání sítí technického vybavení.

**Tento doklad nenahrazuje vyjádření k územnímu souhlasu, územnímu/stavebnímu řízení. Technické řešení (projektovou dokumentaci) požadujeme předložit na VaK K.Vary k odsouhlasení.**

Při dalším jednání ohledně předmětné akce používejte prosím příslušné číslo jednací.  
CO : vlastní

Datum : **31 -10- 2023**

Podpis :

**Vodárny a kanalizace Karlovy Vary, a.s.**

Studentská 328/64

Technický útvar 3

**360 07 Karlovy Vary - Doubí**

Tel.: 359 010 111  
Fax: 359 010 333

E-mail:  
info@vodakva.cz

IČO: 49 78 92 28  
DIČ: CZ 49 78 92 28

Komerční banka Karlovy Vary  
číslo účtu: 1608 341 / 0100

1:500 U030003

Vodárny a kanalizace Karlovy Vary, a.s.  
Vodovodní ~~kanalizační~~ rozvody jsou  
informativně zakresleny dle stávající  
dokumentace Vodakvy. Zařízení je nutno  
upřesnit vytyčením přímo na místě.  
Toto vyjádření platí po dobu jednoho roku.


Datum: 31-10-2023 Podpis: *Mimma*

Vodárny a kanalizace Karlovy Vary, a.s.

Studentská 328/64

Technický ústav 3

360 07 Karlovy Vary - Doubi

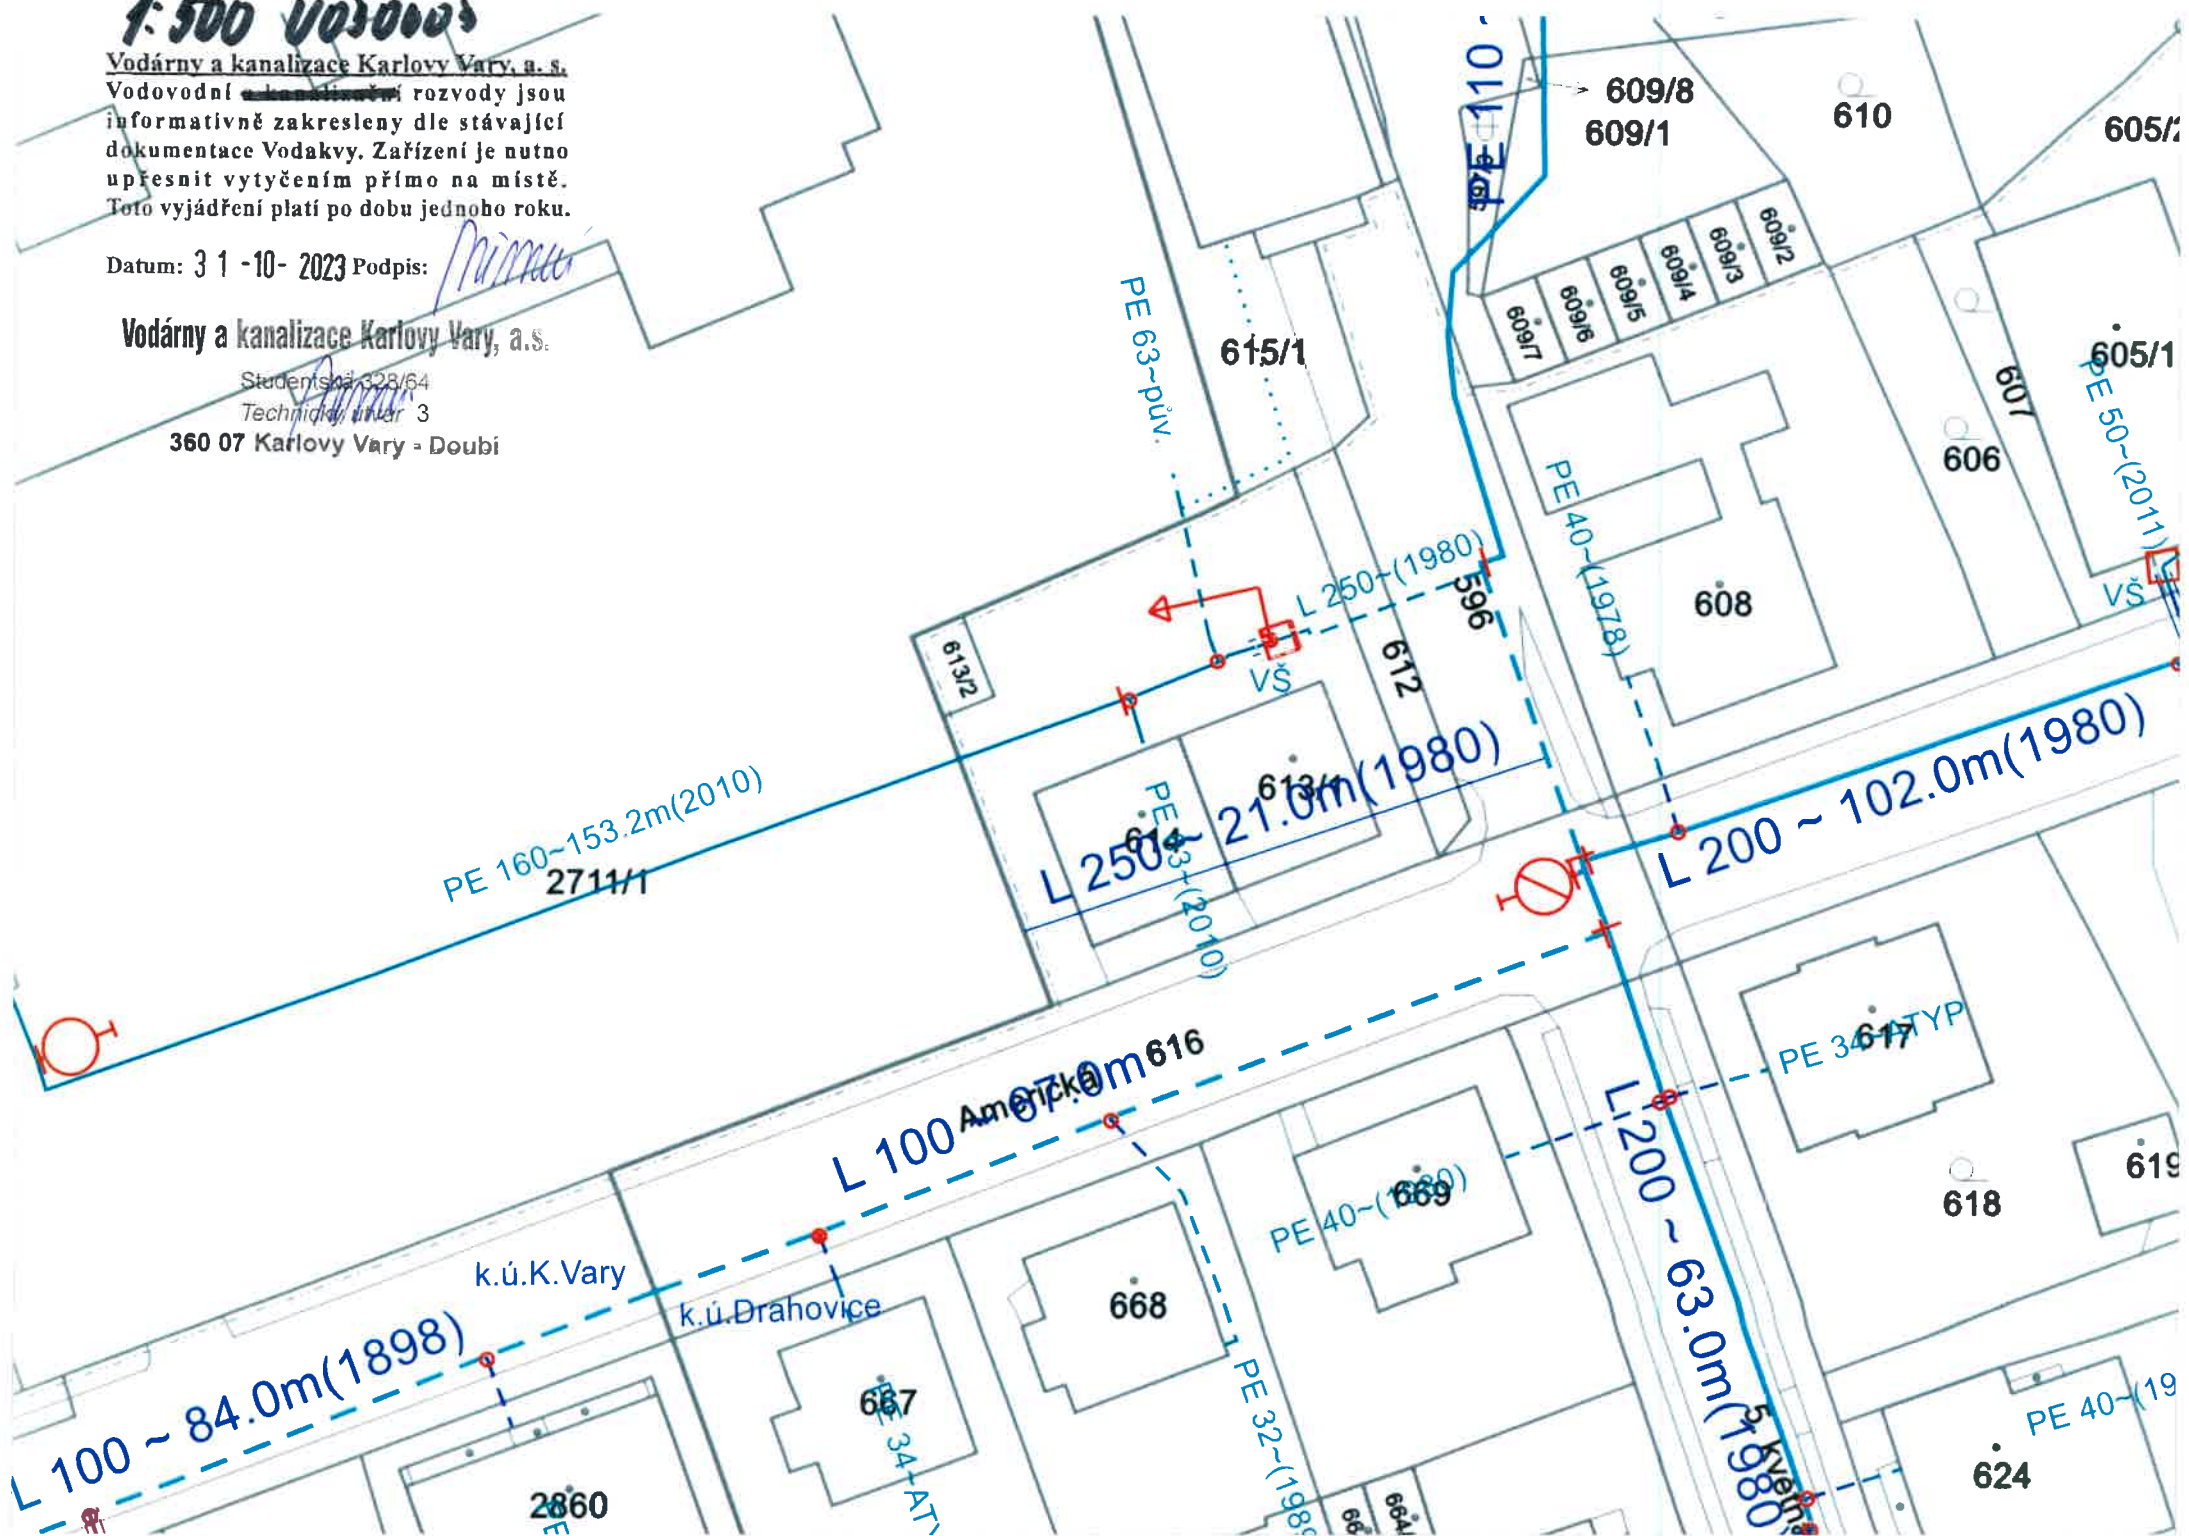




**Vodárny a kanalizace, Karlovy Vary, a. s.**  
Vodovodné a kanalizační rozvody jsou informativně zakresleny dle stávající dokumentace Vodáky. Zařízení je nutno upravit vytyčením přímo na místě. Toto vyjádření platí po dobu jednoho roku.


Vodárny a kanalizace Karlovy Vary, a.s.

Technický úval 3

360 07 Karlovy Vary - Douchi

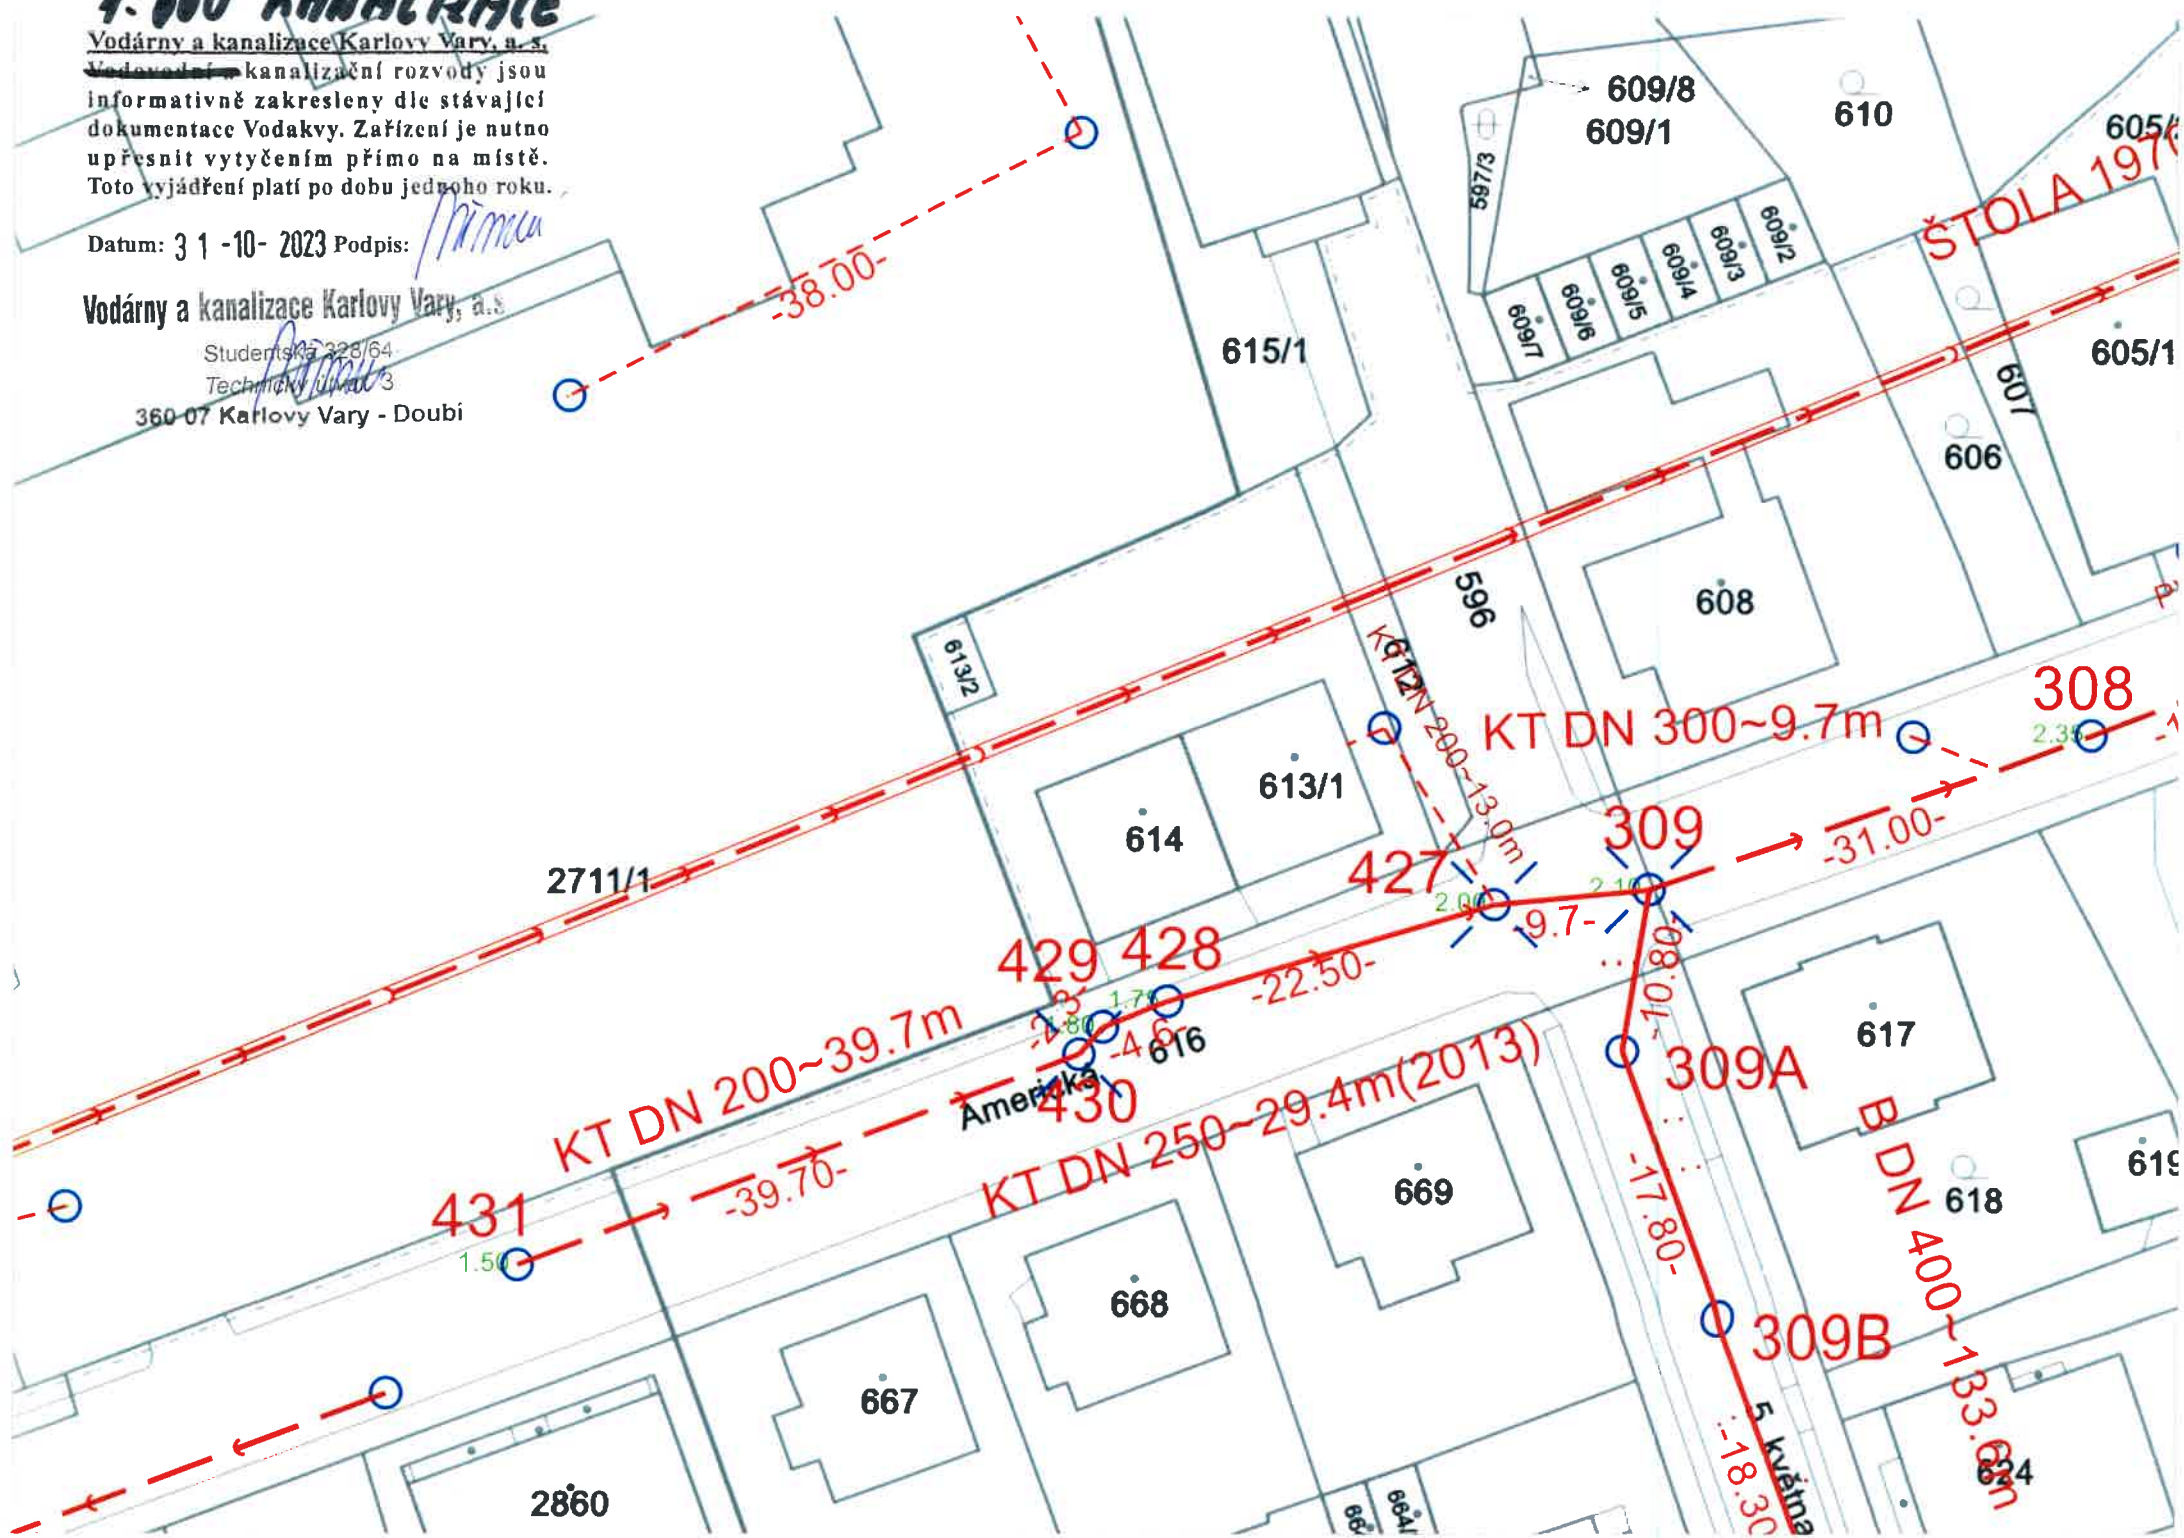

31-10-2023

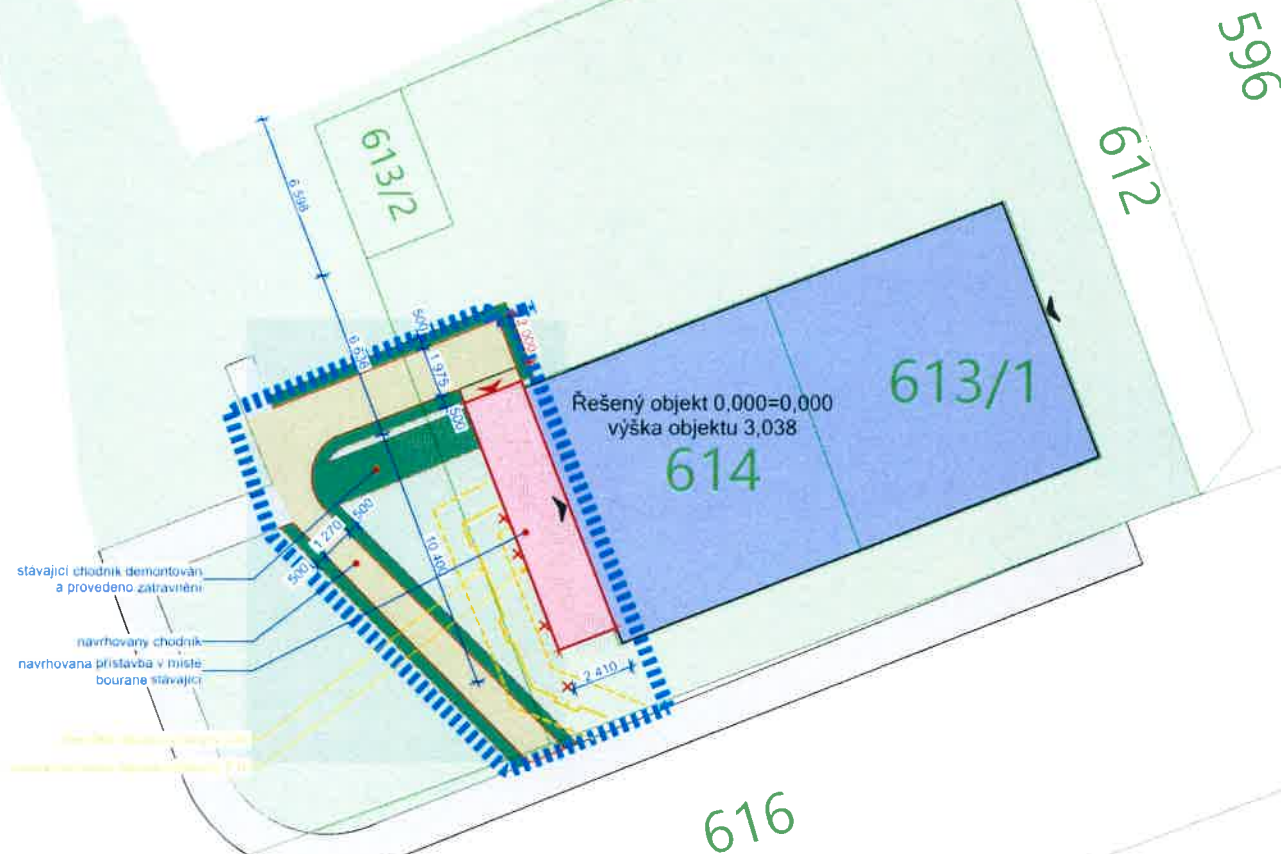[illegible]