


HMI-SCADA dispečink a datová struktura MaR CL-KV

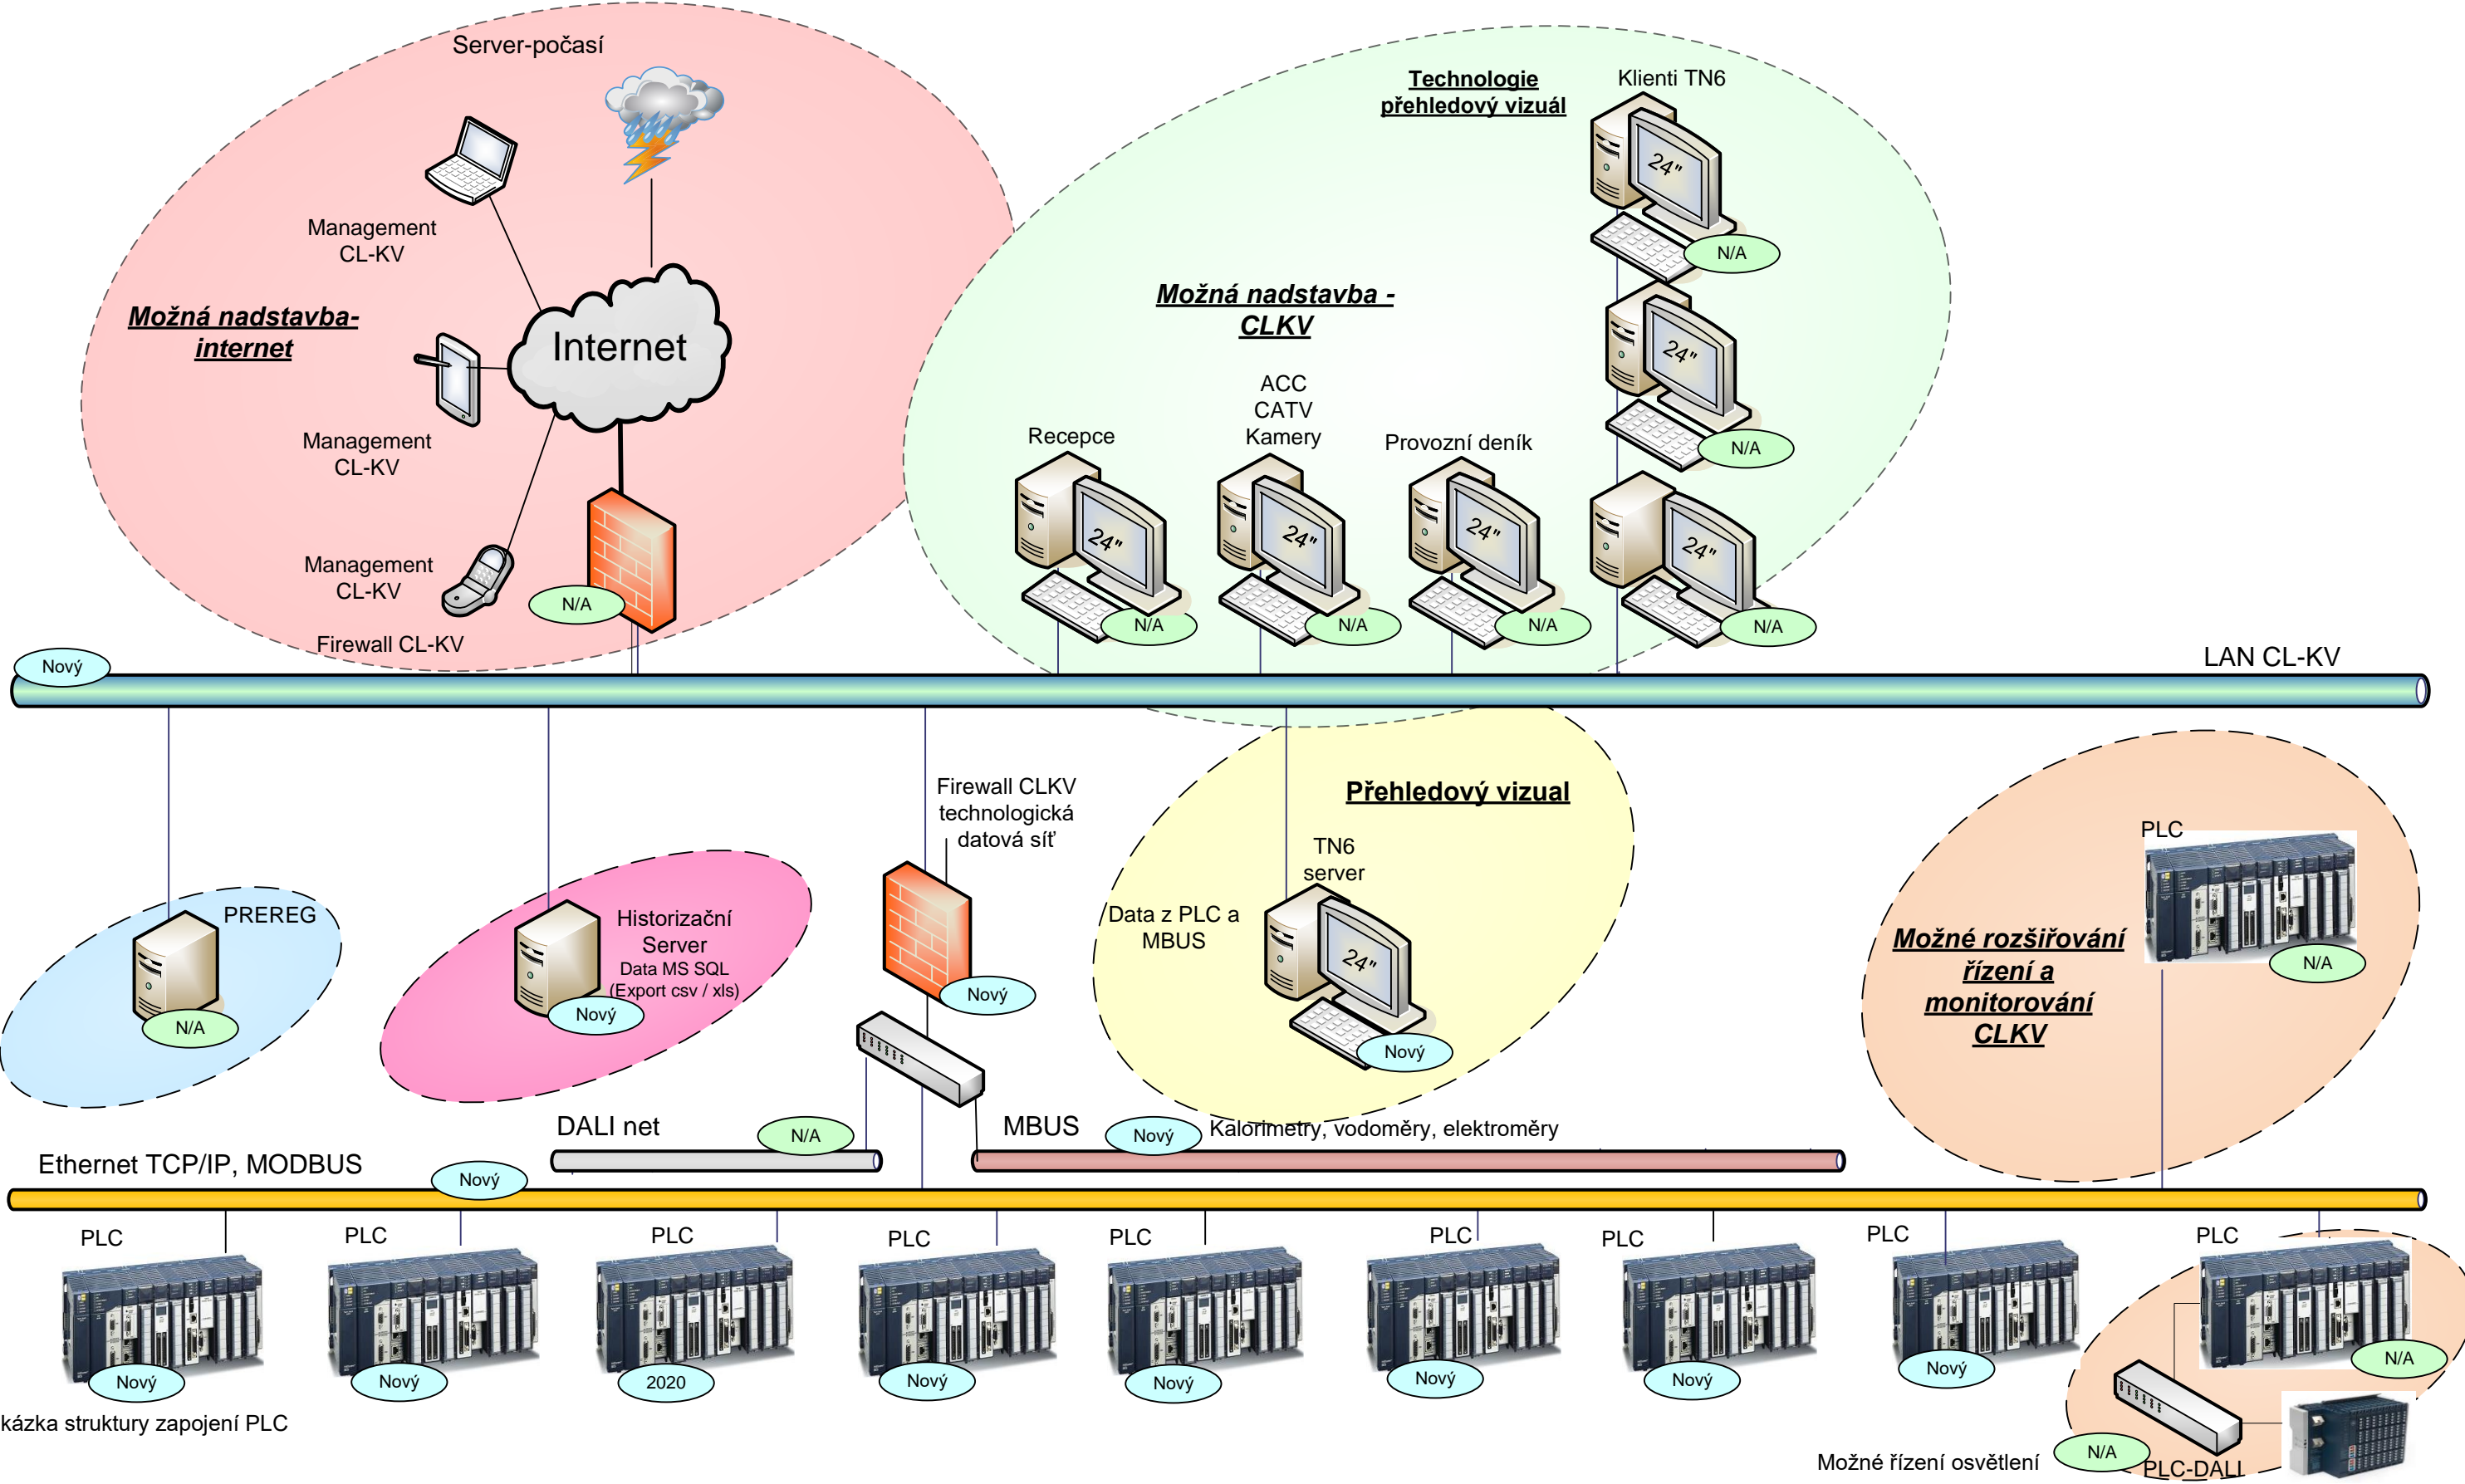

24.10.2022									
ZMĚNA	DATUM	PODPIS				KRESLIL	SCHVÁLIL		
rescom		DATUM : Aktualizace 01-2020 KRESLIL : Miroslav Kubík SCHVÁLIL :	ZÁKAZNÍK : CL-KV - datová struktura přenosu dat		ČÍSLO ZAKÁZKY : 19-044-38 NÁZEV ZAKÁZKY :		Koncepte dispečinkového pracoviště HMI-SCADA a datových linek pro nové MaR		
1	2	3	4	5	6	7	8		