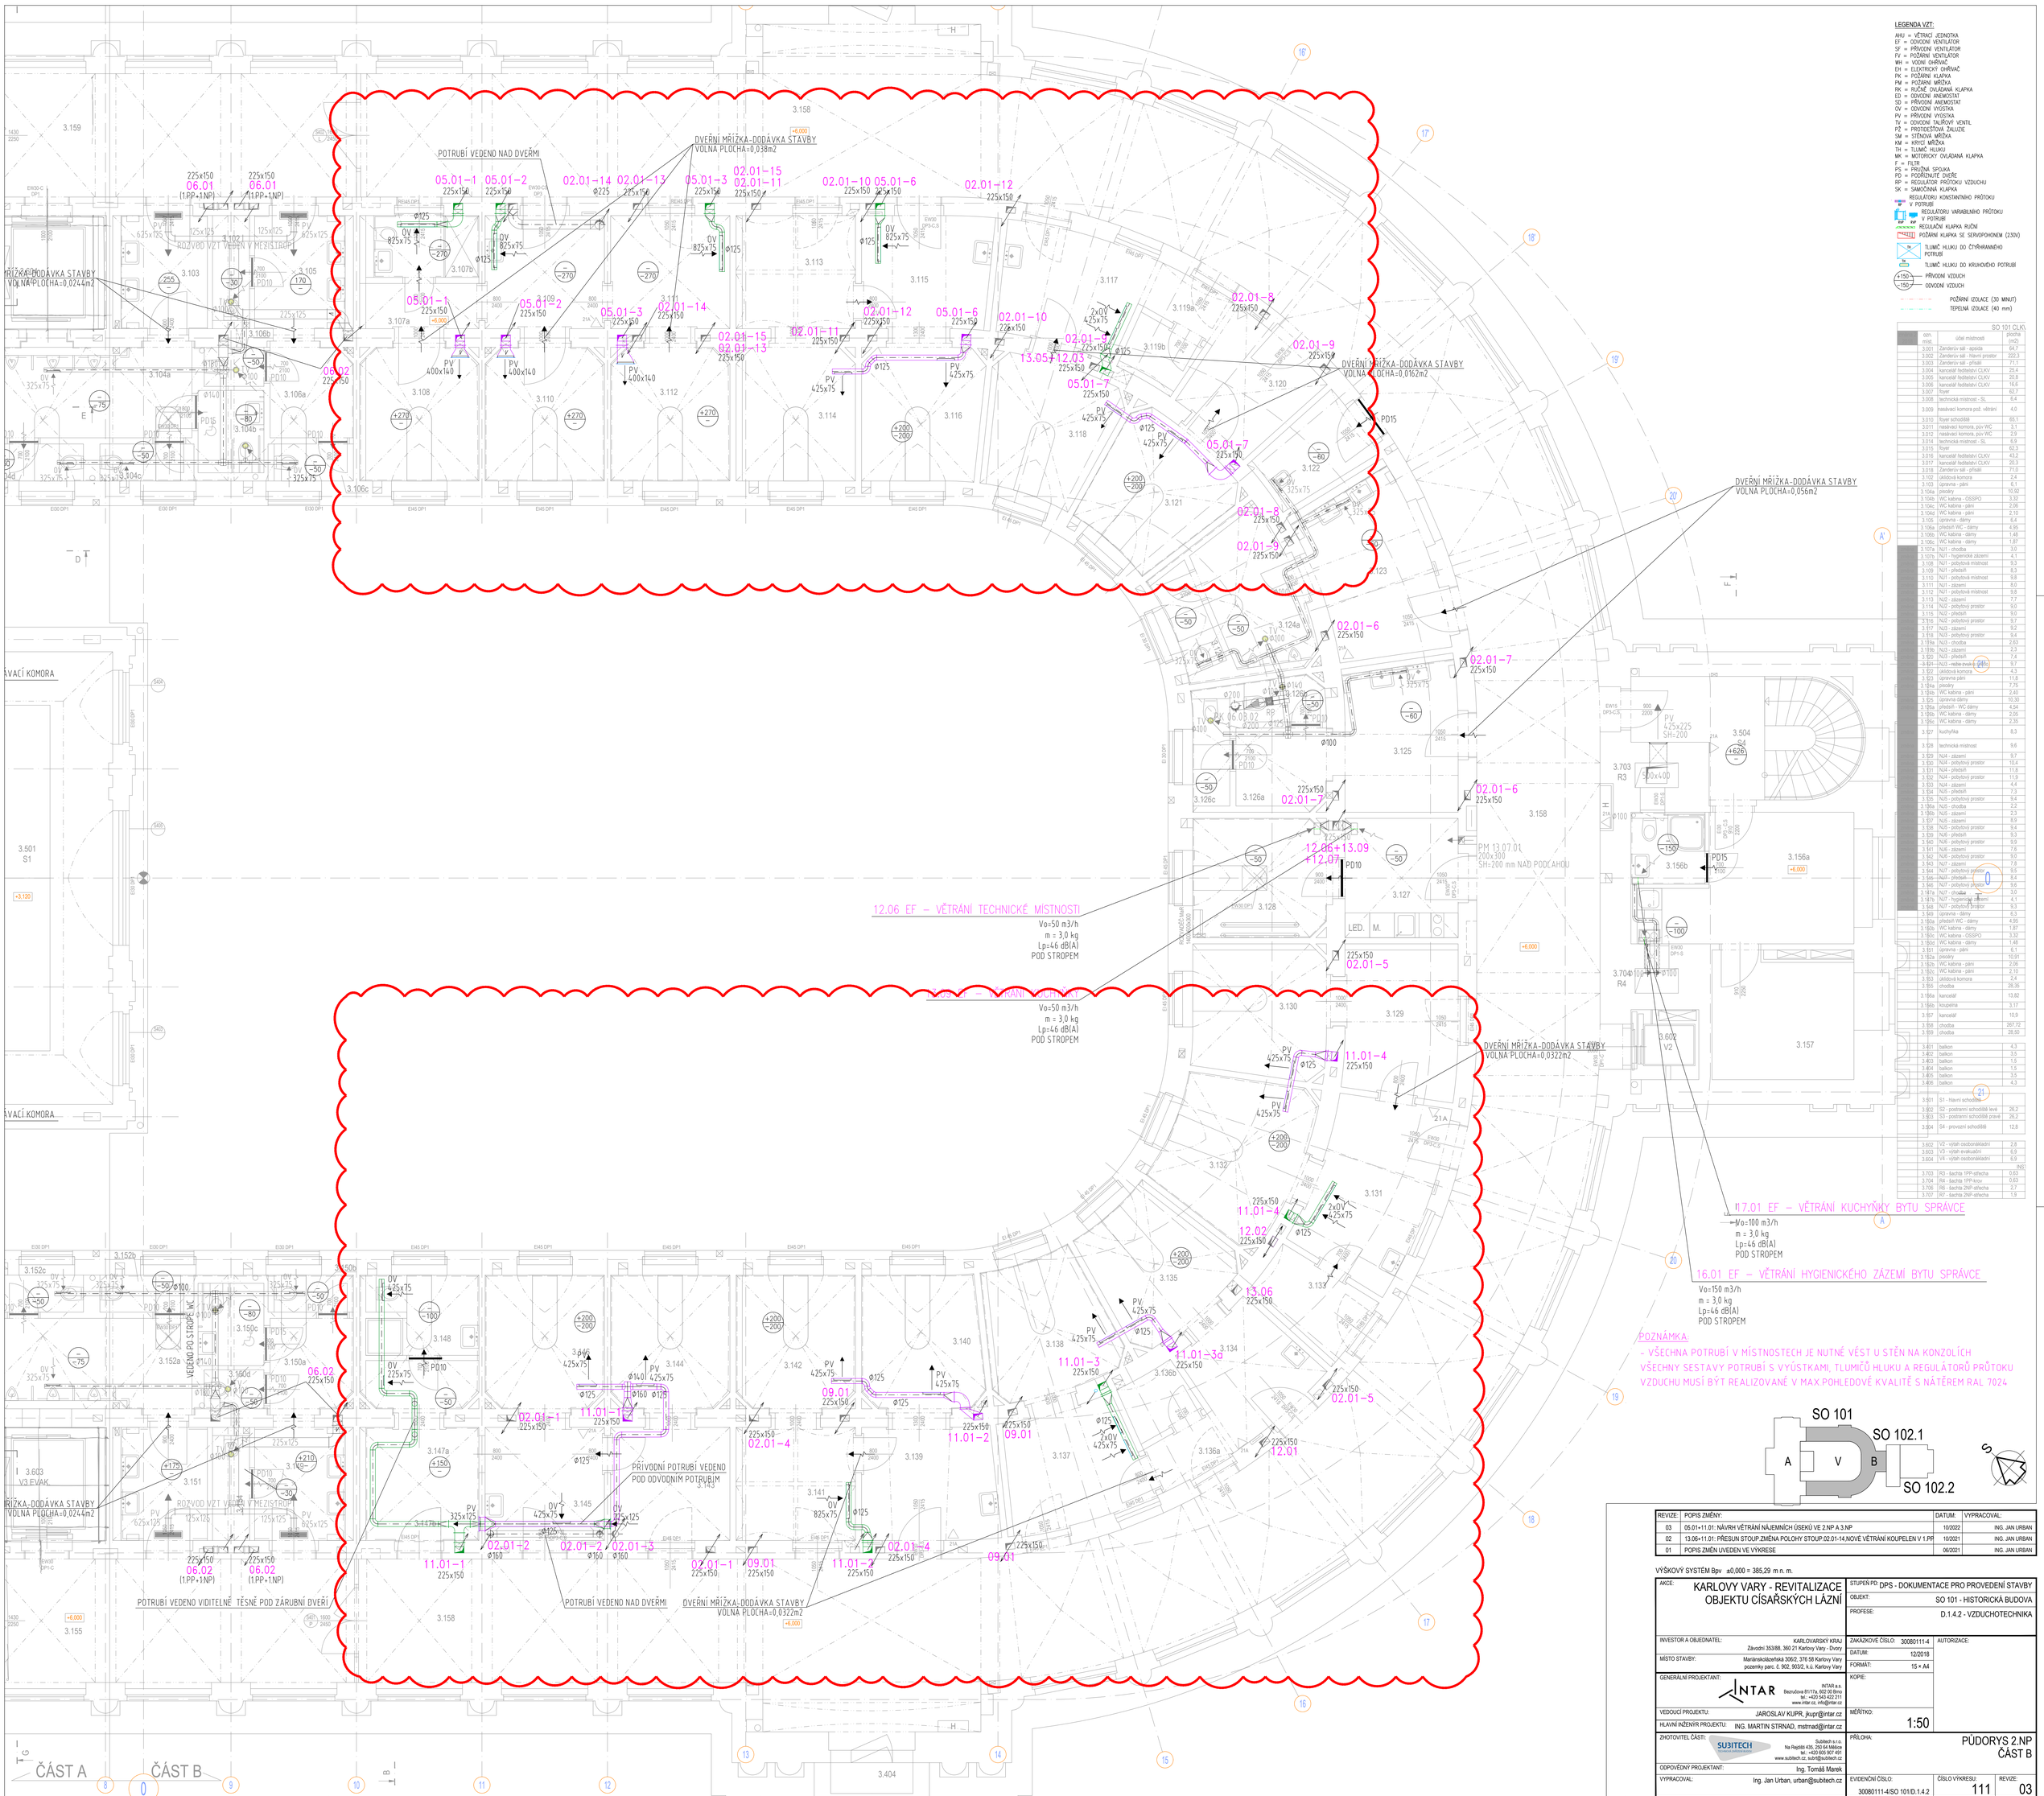

LEGENDA VZT:

AHU = VĚTRACÍ JEDNOTKA
EF = ODVODNÍ VENTILÁTOR
SF = PŘÍVODNÍ VENTILÁTOR
FV = POŽÁRNÍ VENTILÁTOR
WH = VODNÍ OHŘÍVAČ
EH = ELEKTRICKÝ OHŘÍVAČ
PK = POŽÁRNÍ KLAPKA
PM = POŽÁRNÍ MŘÍŽKA
RK = RUČNĚ OVLÁDANÁ KLAPKA
ED = ODVODNÍ ANEMOSTAT
SD = PŘÍVODNÍ ANEMOSTAT
OV = ODVODNÍ VÝUSTKA
PV = PŘÍVODNÍ VÝUSTKA
TV = ODVODNÍ TALÍŘOVÝ VENTIL
PŽ = PROTIDĚŠŤOVÁ ŽALUZIE
SM = STĚNOVÁ MŘÍŽKA
KM = KRYCÍ MŘÍŽKA
TH = TLUMIČ HLUKU
MK = MOTORICKY OVLÁDANÁ KLAPKA
F = FILTR
PS = PRUŽNÁ SPOJKA
PD = PODŘÍZNUTÉ DVEŘE
RP = REGULÁTOR PRŮTOKU VZDUCHU
SK = SAMOČINNÁ KLAPKA
REGULÁTORU KONSTANTNÍHO PRŮTOKU V POTRUBÍ
REGULÁTORU VARIABILNÍHO PRŮTOKU V POTRUBÍ
REGULAČNÍ KLAPKA RUČNÍ
POŽÁRNÍ KLAPKA SE SERVOPOHONEM (230V)
TLUMIČ HLUKU DO ČTYŘHRANNÉHO POTRUBÍ
TLUMIČ HLUKU DO KRUHOVÉHO POTRUBÍ
PŘÍVODNÍ VZDUCH
ODVODNÍ VZDUCH
POŽÁRNÍ IZOLACE (30 MINUT)
TEPELNÁ IZOLACE (40 mm)

	SO 101 CLKV	
	označ. místností	plocha (m2)
	3.001 Zaměstnávání – apsida	64.7
	3.002 Zaměstnávání – hlavní prostor	202.3
	3.003 Zaměstnávání – přísálí	71.1
	3.004 kancelář ředitelství CLKV	25.4
	3.005 kancelář ředitelství CLKV	20.8
	3.006 kancelář ředitelství CLKV	16.6
	3.007 foyer	62.7
	3.008 technická místnost - SL	6.4
	3.009 nasávací komora pož. větrání	4.0
	3.010 foyer schodiště	65.1
	3.011 nasávací komora, pův WC	3.1
	3.012 nasávací komora, pův WC	2.9
	3.014 technická místnost - SL	6.9
	3.015 foyer	62.3
	3.016 kancelář ředitelství CLKV	43.2
	3.017 kancelář ředitelství CLKV	20.3
	3.018 Zaměstnávání – přísálí	71.0
	3.102 úklidová komora	2.4
	3.103 úpravna - páni	6.1
	3.104a pisoáry	10.92
	3.104b WC kabina - OSSPO	3.32
	3.104c WC kabina - páni	2.06
	3.104d WC kabina - páni	2.10
	3.105 úpravna - dámy	6.4
	3.106a předsíň WC - dámy	4.95
	3.106b WC kabina - dámy	1.48
	3.106c WC kabina - dámy	1.87
	3.107a NJ1 - chodba	3.0
	3.107b NJ1 - hygienická zázemí	4.1
	3.108 NJ1 - pobytová místnost	9.3
	3.109 NJ1 - předsíň	8.3
	3.110 NJ1 - pobytová místnost	9.8
	3.111 NJ1 - zázemí	8.0
	3.112 NJ1 - pobytová místnost	9.8
	3.113 NJ2 - zázemí	7.7
	3.114 NJ2 - pobytový prostor	9.0
	3.115 NJ2 - předsíň	9.0
	3.116 NJ2 - pobytový prostor	9.7
	3.117 NJ3 - zázemí	9.2
	3.118 NJ3 - pobytový prostor	9.4
	3.119a NJ3 - chodba	2.63
	3.119b NJ3 - zázemí	7.3
	3.120 NJ3 - předsíň	7.4
	3.121 NJ3 - nebe.zvuk.p. 24h	9.7
	3.122 úklidová komora	4.3
	3.123 úpravna páni	11.8
	3.124a pisoáry	7.75
	3.124b WC kabina - páni	2.40
	3.125 úpravna dámy	10.30
	3.126a předsíň - WC dámy	4.54
	3.126b WC kabina - dámy	2.05
	3.126c WC kabina - dámy	2.35
	3.127 kuchyňka	8.3
	3.128 technická místnost	9.6
	3.129 NJ4 - zázemí	9.7
	3.130 NJ4 - pobytový prostor	10.4
	3.131 NJ4 - předsíň	11.8
	3.132 NJ4 - pobytový prostor	11.9
	3.133 NJ4 - zázemí	4.4
	3.134 NJ5 - předsíň	7.3
	3.135 NJ5 - pobytový prostor	9.4
	3.136a NJ5 - chodba	2.2
	3.136b NJ5 - zázemí	2.3
	3.137 NJ5 - zázemí	8.9
	3.138 NJ6 - pobytový prostor	9.4
	3.139 NJ6 - předsíň	9.3
	3.140 NJ6 - pobytový prostor	9.9
	3.141 NJ6 - zázemí	7.6
	3.142 NJ6 - pobytový prostor	9.0
	3.143 NJ7 - zázemí	7.5
	3.144 NJ7 - předsíň	8.4
	3.145 NJ7 - pobytový prostor	9.6
	3.147a NJ7 - chodba	3.0
	3.147b NJ7 - hygienické zázemí	4.1
	3.148 NJ7 - pobytový prostor	9.3
	3.149 úpravna - dámy	6.3
	3.150a předsíň WC - dámy	4.95
	3.150b WC kabina - dámy	1.87
	3.150c WC kabina - OSSPO	3.32
	3.150d WC kabina - dámy	1.48
	3.151 úpravna - páni	6.1
	3.152a pisoáry	10.91
	3.152b WC kabina - páni	2.06
	3.152c WC kabina - páni	2.10
	3.153 úklidová komora	2.4
	3.155 chodba	28.35
	3.156a kancelář	13.82
	3.156b koupelna	3.17
	3.157 kancelář	10.9
	3.158 chodba	267.72
	3.159 chodba	28.50
	3.401 balkon	4.3
	3.402 balkon	3.5
	3.403 balkon	1.5
	3.404 balkon	1.5
	3.405 balkon	3.5
	3.406 balkon	4.3
	3.501 S1 - hlavní schodiště	
	3.502 S2 - postranní schodiště levé	26.2
	3.503 S3 - postranní schodiště pravé	26.2
	3.504 S4 - provozní schodiště	12.8
	3.602 V2 - výtah osobonákladní	2.8
	3.603 V3 - výtah evakuační	6.9
	3.604 V4 - výtah osobonákladní	6.9
	3.703 R3 - šachta 1PP-střecha	0.63
	3.704 R4 - šachta 1PP-terasy	0.63
	3.706 R6 - šachta 2NP-střecha	2.7
	3.707 R7 - šachta 2NP-střecha	1.9

SO 101
SO 102.1
SO 102.2

REVIZE:	POPIS ZMĚNY:	DATUM:	VYPRACOVAL:
03	05.01+11.01: NÁVRH VĚTRÁNÍ NÁJEMNÍCH ÚSEKŮ VE 2.NP A 3.NP	10/2022	ING. JAN URBAN
02	13.06+11.01: PŘESUN STOUP ZMĚNA POLOHY STOUP.02.01-14,NOVÉ VĚTRÁNÍ KOUPELEN V 1.PP	10/2021	ING. JAN URBAN
01	POPIS ZMĚN UVEDEN VE VÝKRESE	06/2021	ING. JAN URBAN

VÝŠKOVÝ SYSTÉM Bpv ±0,000 = 385,29 m n. m.

AKCE:	KARLOVY VARY - REVITALIZACE OBJEKTU CÍSAŘSKÝCH LÁZNÍ
STUPEŇ PD:	DPS - DOKUMENTACE PRO PROVEDENÍ STAVBY
OBJEKT:	SO 101 - HISTORICKÁ BUDOVA
PROFESE:	D.1.4.2 - VZDUCHOTECHNIKA
INVESTOR A OBJEDNATEL:	KARLOVARSKÝ KRAJ, Závodní 353/88, 360 21 Karlovy Vary - Dvory
MÍSTO STAVBY:	Mariánskolázeňská 306/2, 376 58 Karlovy Vary, pozemky parc. č. 902, 903/2, k.ú. Karlovy Vary
GENERÁLNÍ PROJEKTANT:	INTAR a.s., Bezručova 811/17a, 602 00 Brno, tel.: +420 543 422 211, www.intar.cz, info@intar.cz
VEDOUCÍ PROJEKTU:	JAROSLAV KUPR, jkupr@intar.cz
HLAVNÍ INŽENÝR PROJEKTU:	ING. MARTIN STRNAD, mstrnad@intar.cz
ZHOTOVITEL ČÁSTI:	Subitech s.r.o., Na Rejdišti 435, 250 64 Měšice, tel.: +420 605 907 491, www.subitech.cz, subit@subitech.cz
ODPOVĚDNÝ PROJEKTANT:	Ing. Tomáš Marek
VYPRACOVAL:	Ing. Jan Urban, urban@subitech.cz
ZAKÁZKOVÉ ČÍSLO:	30080111-4
DATUM:	12/2018
FORMÁT:	15 × A4
KOPIE:	
MĚŘÍTKO:	1:50
AUTORIZACE:	
PŘÍLOHA:	PŮDORYS 2.NP ČÁST B
EVIDENČNÍ ČÍSLO:	30080111-4/SO 101/D.1.4.2
ČÍSLO VÝKRESU:	111
REVIZE:	03