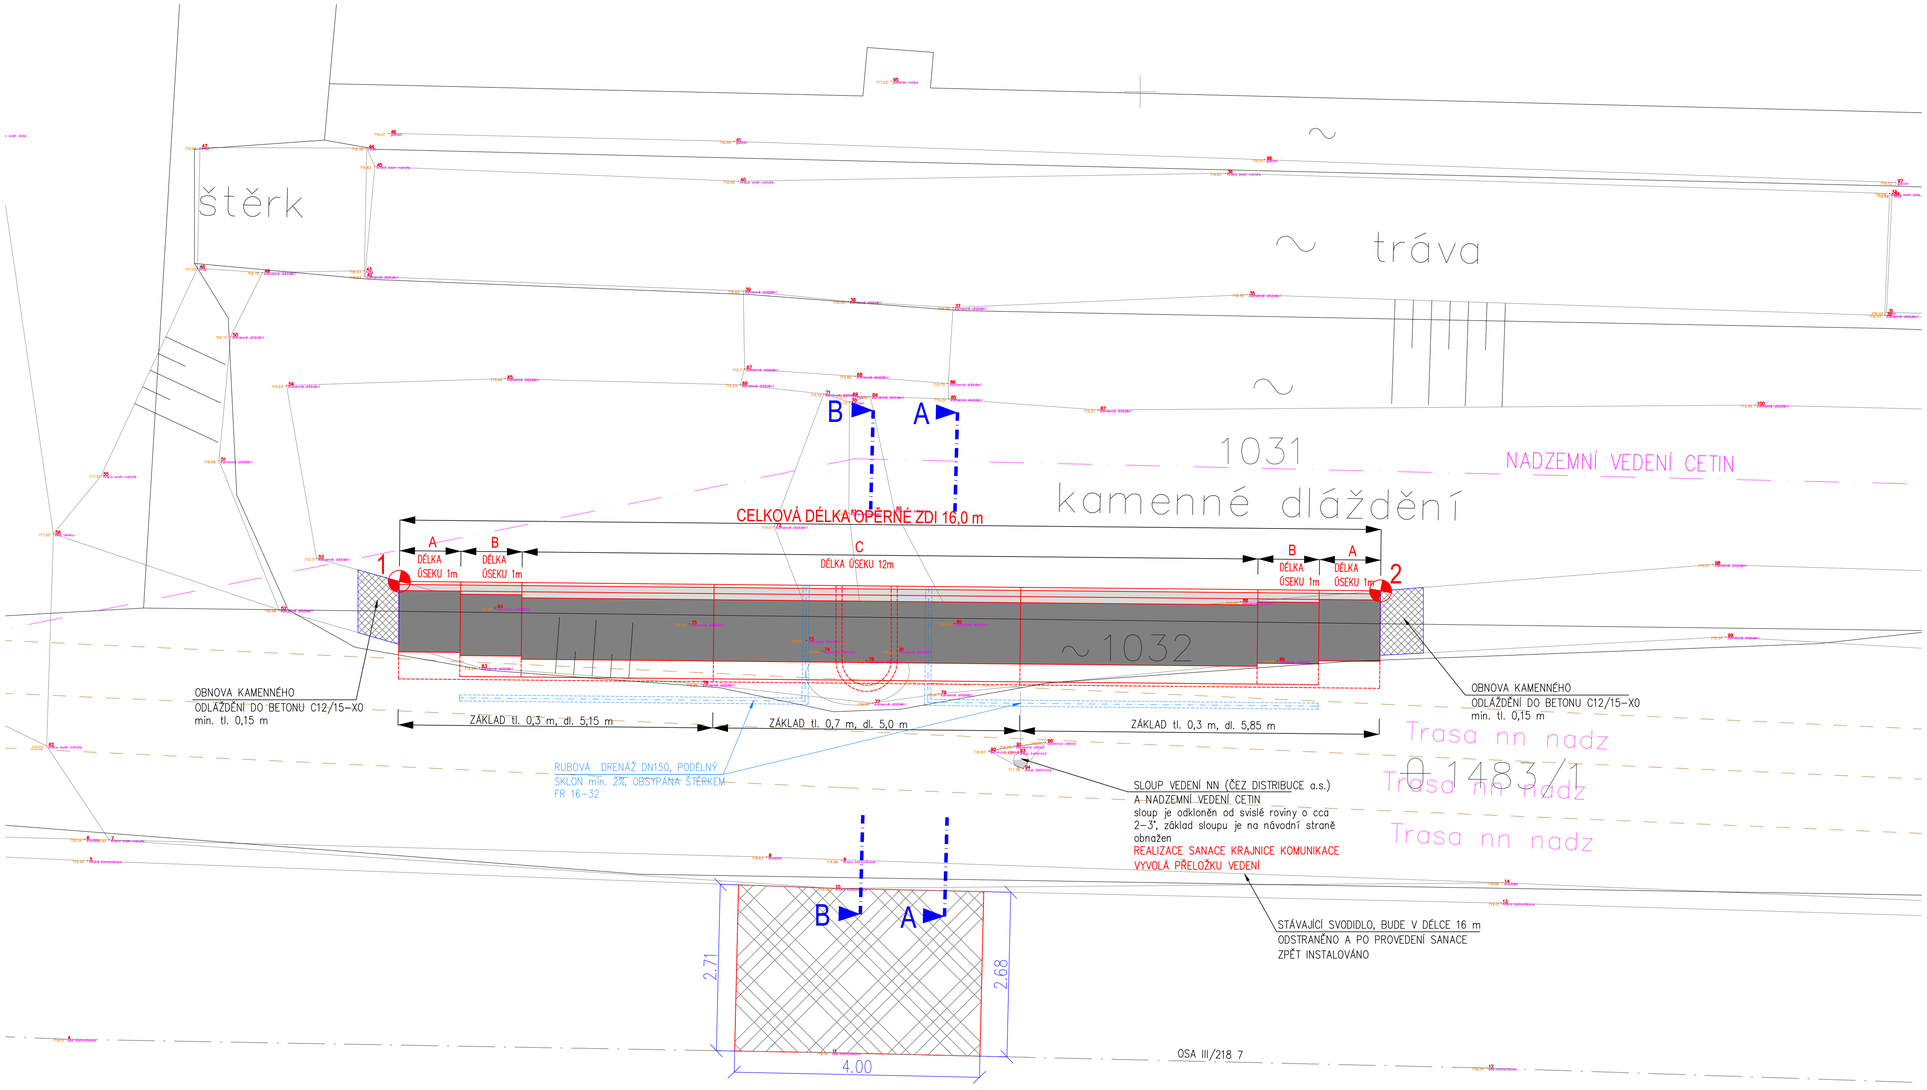

LEGENDA

- NADZEMNÍ VEDENÍ CETIN
- NADZEMNÍ VEDENÍ NÍZKÉHO NAPĚTÍ "izol"(NN – ČEZ DISTRIBUCE, a.s.)
- ODVODNĚNÍ RUBU OPĚRNÉ ZDI
- OPRAVA ODLÁŽDĚNÍ HRANY NÁSYPOVÉHO TĚLESA
- OPĚRNÁ GABIONOVÁ ZEĎ
- OPRAVA KOMUNIKACE

SCHÉMA VYTYČOVANÉHO BODU

BOD	X	Y	Z
1	-872762.08	-991107.98	715,34
2	-872746.08	-991108.14	

INVESTOR	KRAJSKÁ SPRÁVA A ÚDRŽBA SILNIC KARLOVARSKÉHO KRAJE, příspěvková organizace Chebská 282, 356 01 Sokolov, IČ: 70947023			
GENERÁLNÍ PROJEKTANT	PROGEOCONT s.r.o., VERNÉŘOV 248, 352 01 AŠ IČ: 06943608 | telefon: 774 297 778 | e-mail ters@progeocont.cz| http://www.progeocont.cz			
PROJEKTANT ČÁSTI, SO	VYPRACOVAL: ING. LADISLAV TERŠ	ÚČEL PD	DÚR+DSP, PDPS	AUTORIZACE (ČKAIT 0011830) ING. LADISLAV TERŠ
		DATUM	09 / 2019	
KRAJ: KARLOVARSKÝ		MĚŘÍTKO	1 : 50	
KATASTRÁLNÍ ÚZEMÍ: STŘÍBRNÁ (660 308)		FORMÁT	297 x 210	
STAVBA:	SANACE KRAJNICE KOMUNIKACE III/218 7 BUBLAVA v km 2,070		OZNAČENÍ PŘÍLOHY	
ČÁST PD:	DOKUMENTACE OBJEKTŮ A TECHNICKÝCH A TECHNOLOGICKÝCH ZAŘÍZENÍ (STAVEBNÍ ČÁST)		D	
STAVEBNÍ OBJEKT:	SO 201 OPĚRNÁ ZEĎ		1	
PŘÍLOHA:	SITUACE		2	