


Schéma D/2 se nahrazuje následujícím schématem:

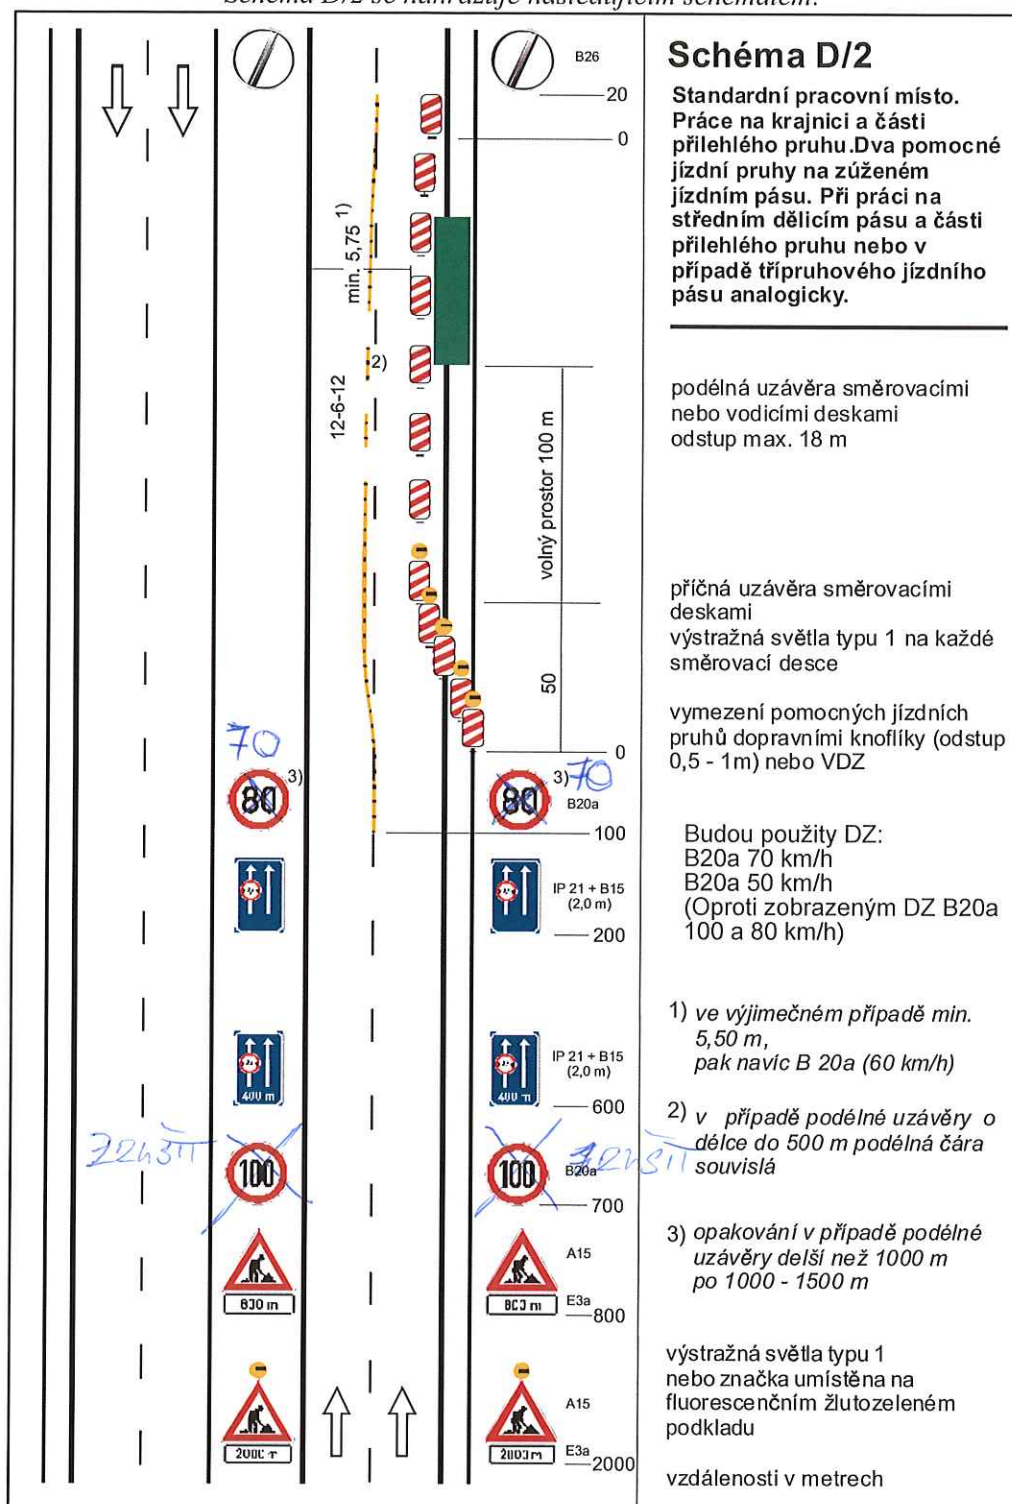

90

17

por. Bc. Petr Chvoštál
komisař DI PČR K. Vary
ČOZ 311865