


Baterie vanová - rašelinná koupelna  
- mosaz, dřevěná kazeta tm.hnědá

5ks pro rašelinné koupelny - 1.116,  
1.118, 1.120, 1.122, 1.125  
- FUNKČNÍ - připojení na teplou  
a studenou vodu  
- kotvení na historický obklad

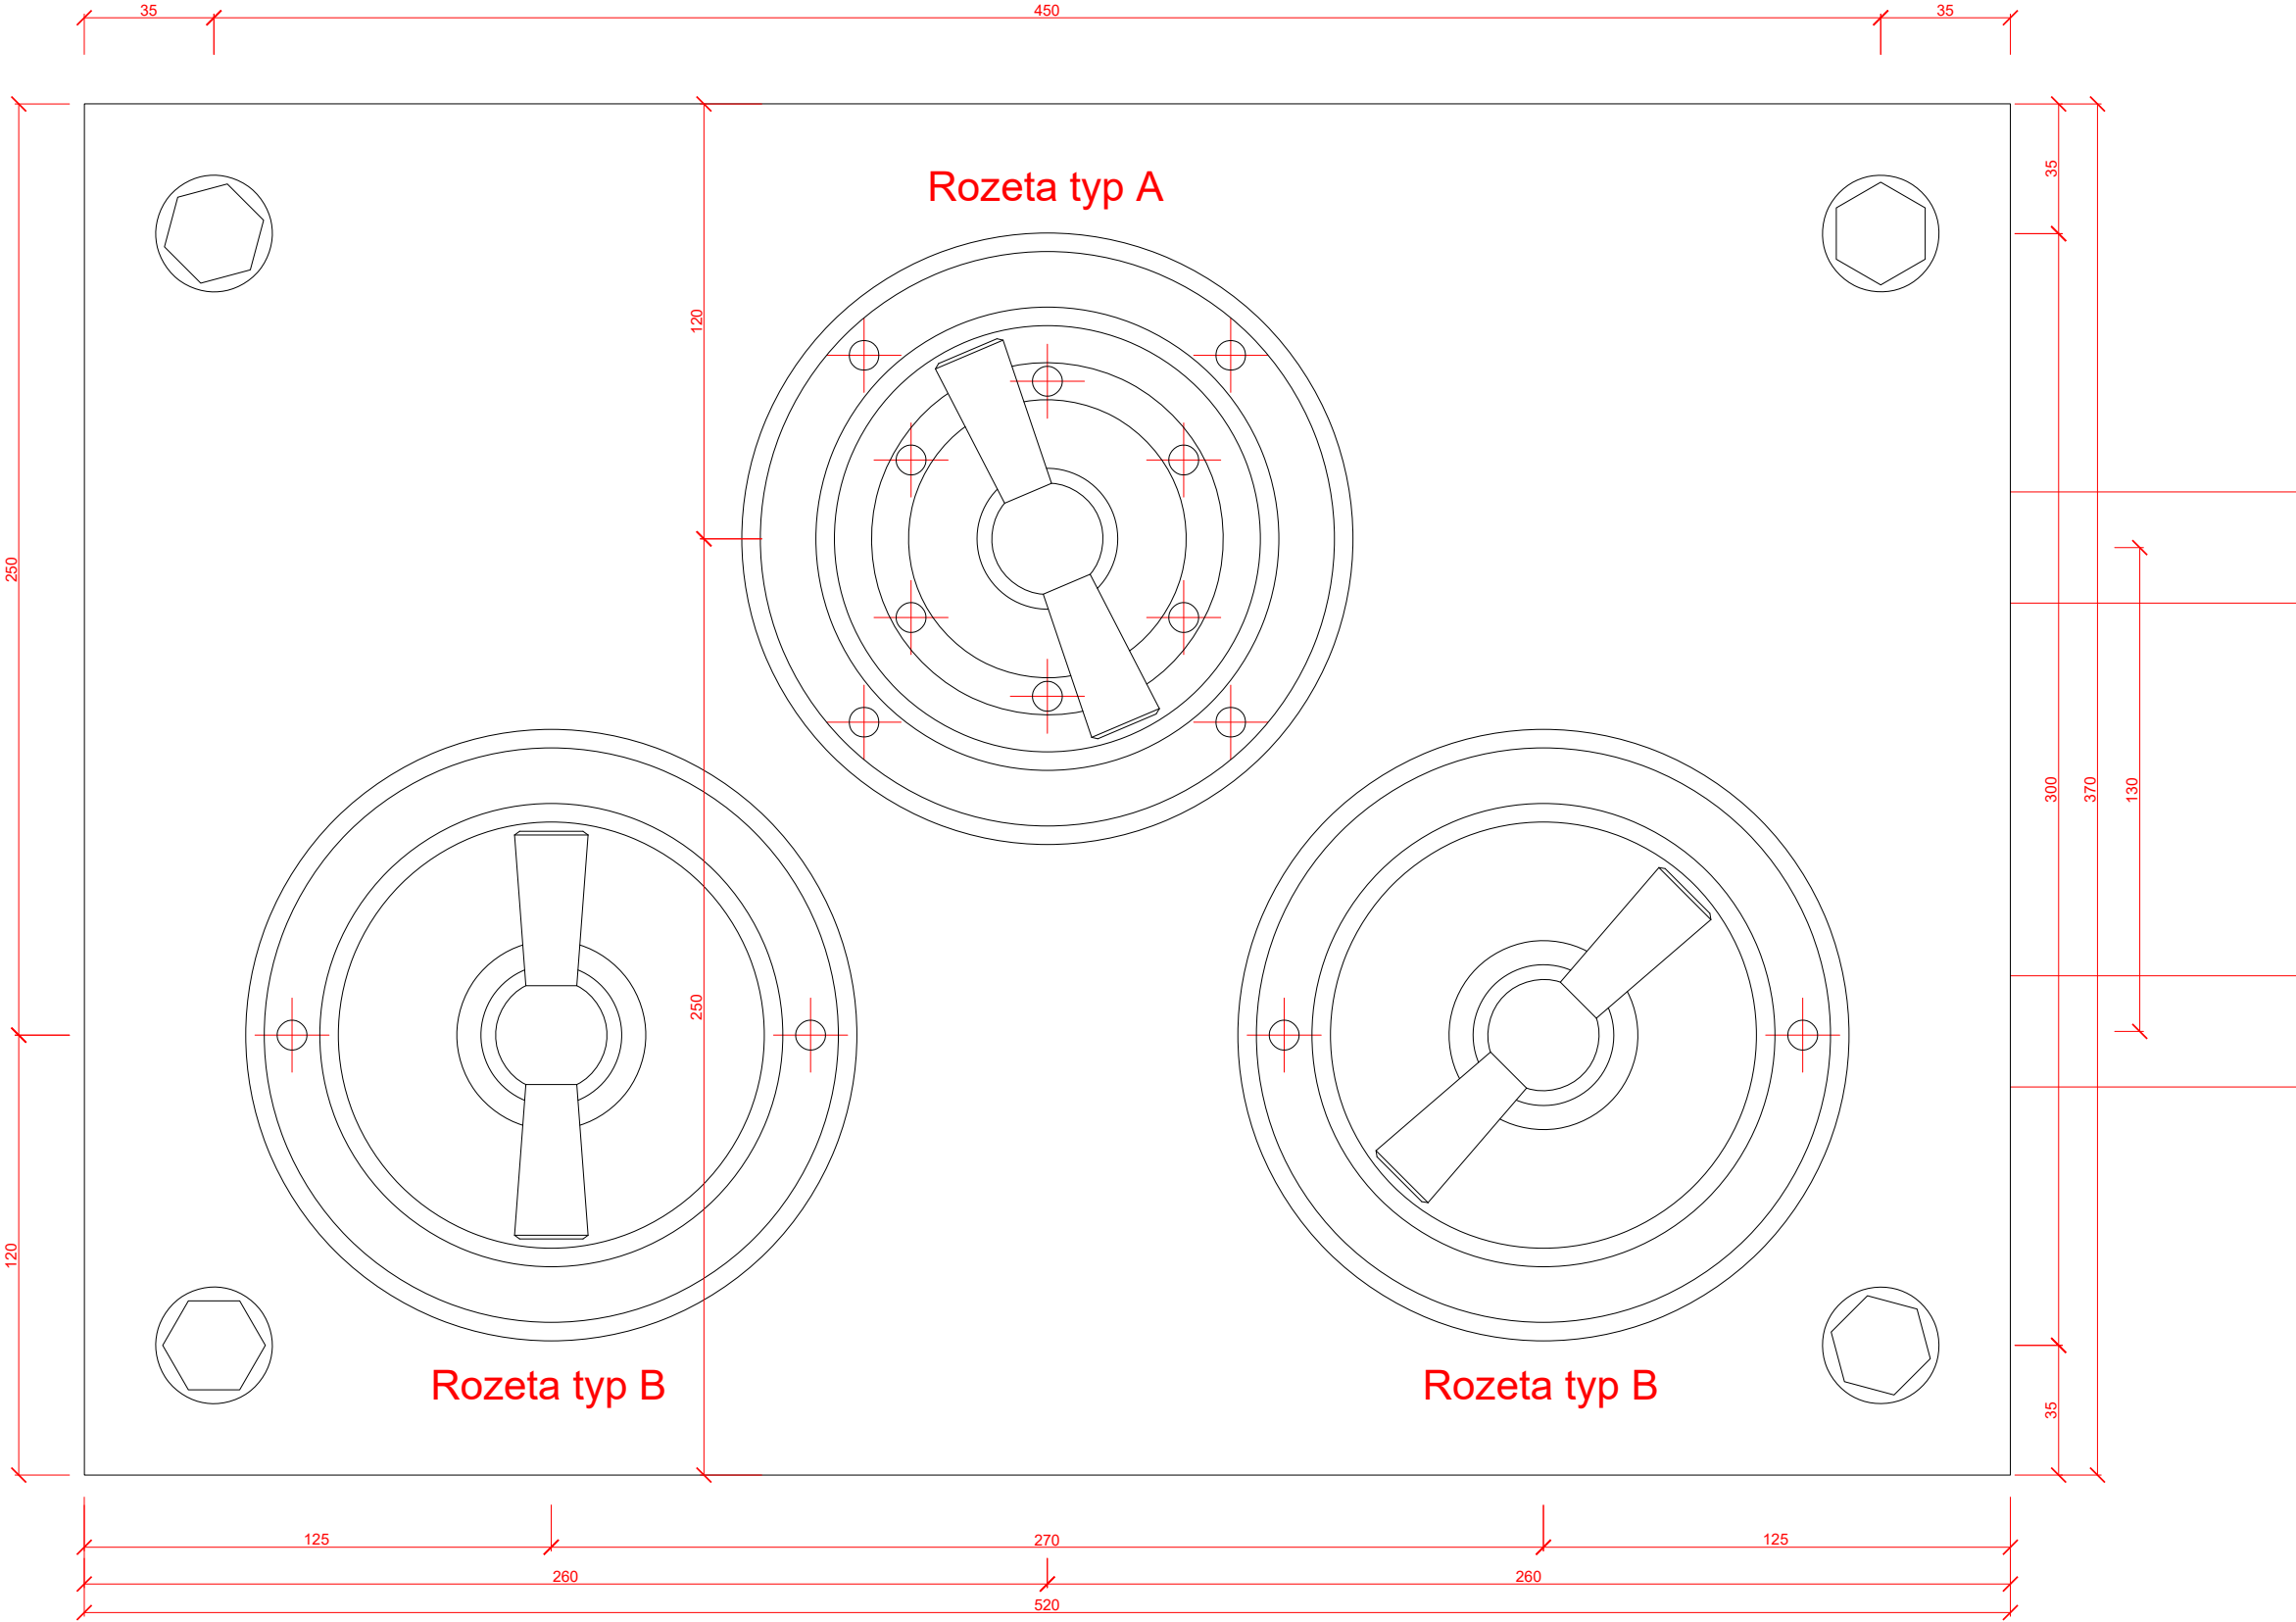

Tato dokumentace nenahrazuje dílenskou dokumentaci.

Zaměření prostoru pro osazení prvků bylo provedeno před dokončením stavby, všechny rozměry musejí být před výrobou ověřeny na místě.

Materiálové řešení a konkrétní provedení detailů bude vzorkováno a před výrobou schváleno architektem/autorem této dokumentace, zadavatelem a případně zástupci památkové péče.

KOLMO.eu		
Heřmanova 829/14, 170 00 Praha, Czech Republic		
Vypracovala: Ing.arch. Lenka Hejlová, lenka.hejlova@kolmo.eu, 605 129 734		
Projekt: Expozice Císařské lázně Lokace: Karlovy Vary		
Vzorové a expoziční koupelny Výkres: Baterie vanová - rašelinná koupelna		
Měřítko: 1:2 Formát: A3	Číslo výkresu:	Číslo paré:
Stavební stupeň: PPD	Datum: 29.01.2023	© All Rights Reserved