


Baterie vanová - vřidelní koupelna  
- mosaz, dřevěná kazeta tm.hnědá

1ks pro koupelnu 1.112  
- FUNKČNÍ - připojení na teplou  
a studenou vodu  
- kotvení na repliku historického obkladu

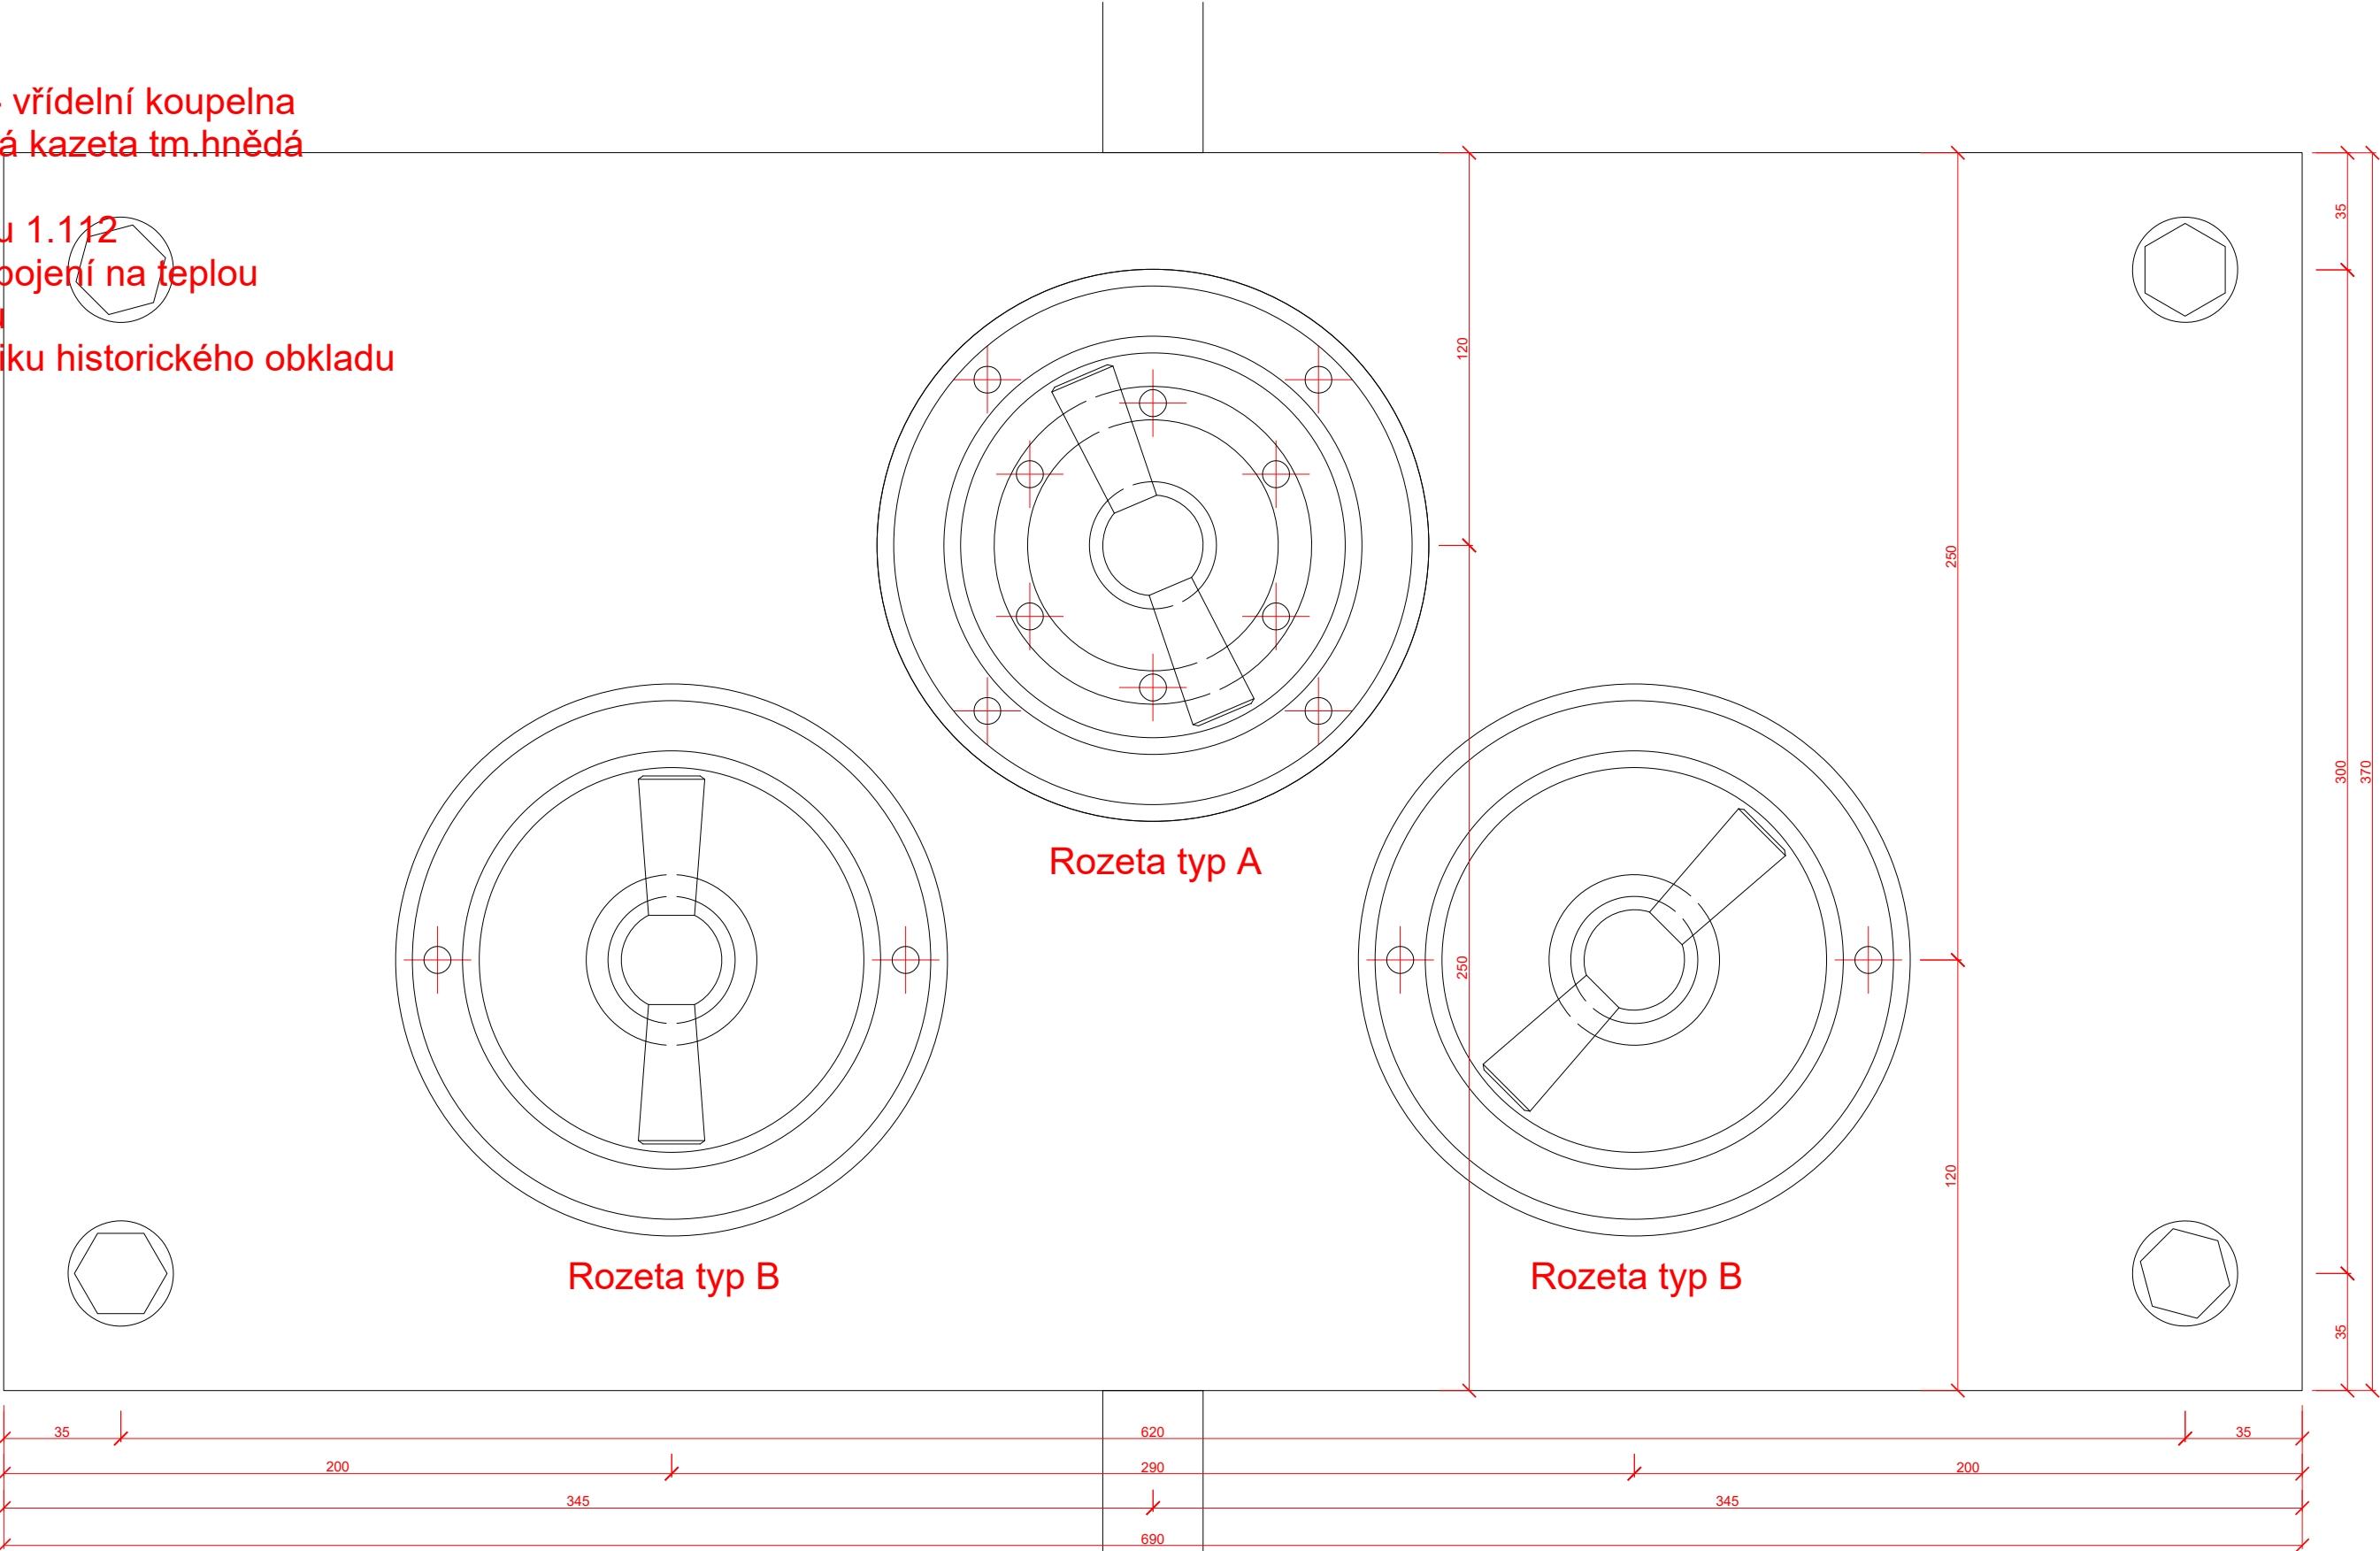

KOLMO.eu		
Heřmanova 829/14, 170 00 Praha, Czech Republic		
Vypracovala: Ing.arch. Lenka Hejlová, lenka.hejlova@kolmo.eu, 605 129 734		
Projekt: Expozice Císařské lázně Lokace: Karlovy Vary		
Vzorové a expoziční koupelny Výkres: Baterie vanová - vřidelní koupelna		
Měřítko: 1:2 Formát: A3	Číslo výkresu:	Číslo paré:
Stavební stupeň: PPD	Datum: 29.01.2023	© All Rights Reserved

Tato dokumentace nenahrazuje dílenskou dokumentaci.

Zaměření prostoru pro osazení prvků bylo provedeno před dokončením stavby, všechny rozměry musejí být před výrobou ověřeny na místě.

Materiálové řešení a konkrétní provedení detailů bude vzorkováno a před výrobou schváleno architektem/autorem této dokumentace, zadavatelem a případně zástupci památkové péče.