
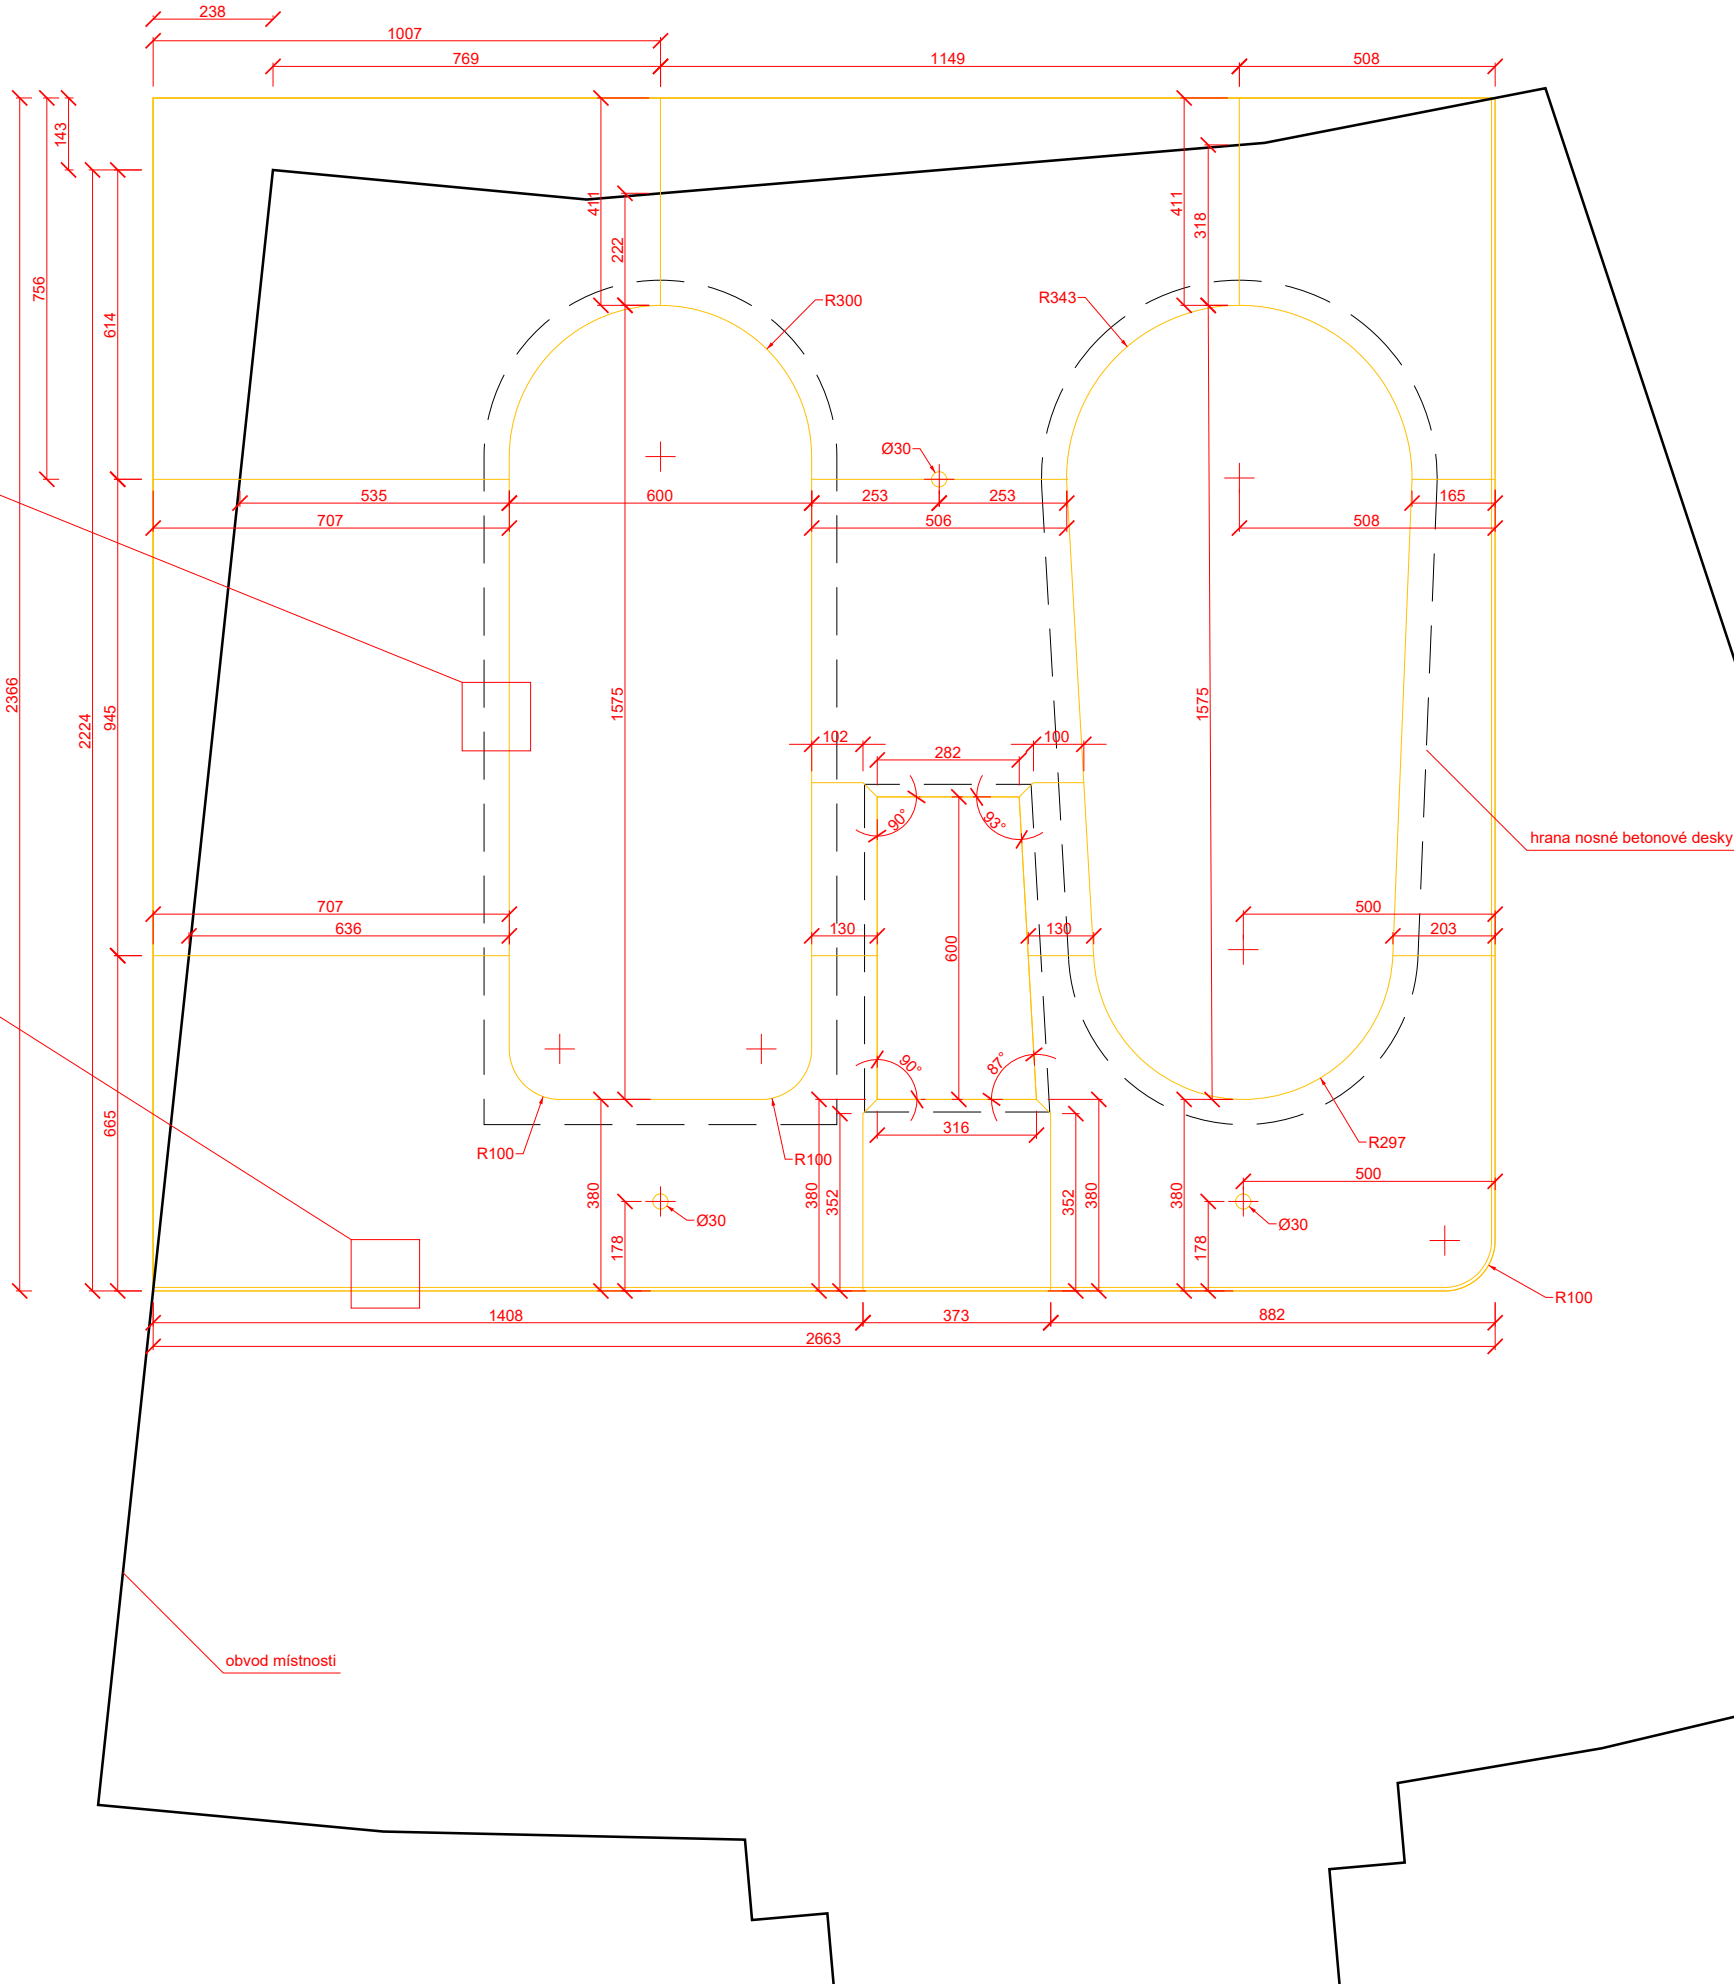
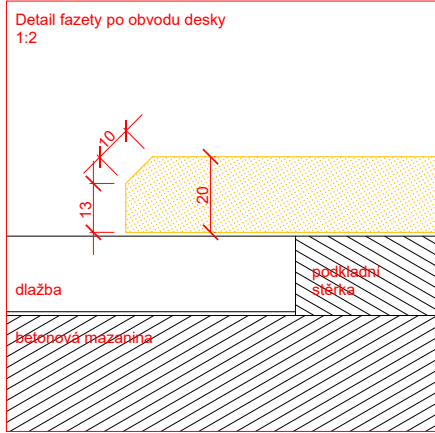


1.125  
podlaha

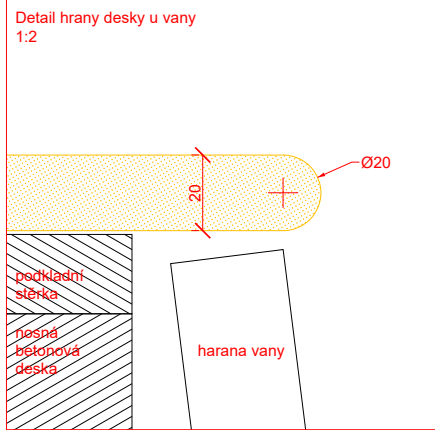

Tento výkres nenahrazuje dílenskou dokumentaci, všechny rozměry je nutné před výrobou ověřit na místě. Zaměření bylo provedeno před betonáží podpůrných konstrukcí.

<h1>KOLMO.eu</h1> <p>Heřmanova 829/14, 170 00 Praha, Czech Republic</p>		
<p>Vypracovala: Ing.arch. Lenka Hejlová, lenka.hejlava@kolmo.eu, 605 129 734</p>		
<p>Projekt: Expozice Císařské lázně Lokace: Karlovy Vary</p>		
<p>Deska pro vany Výkres: Podlaha 1.125_REV 2 - deska pro vany</p>		
<p>Měřítko: 1:15 Formát: A3</p>	<p>Číslo výkresu:</p>	<p>Číslo paré:</p>
<p>Stavební stupeň:</p>	<p>Datum: 15.1.2023</p>	<p>© All Rights Reserved</p>