


Zázemí dodavatele Vzorových koupelen

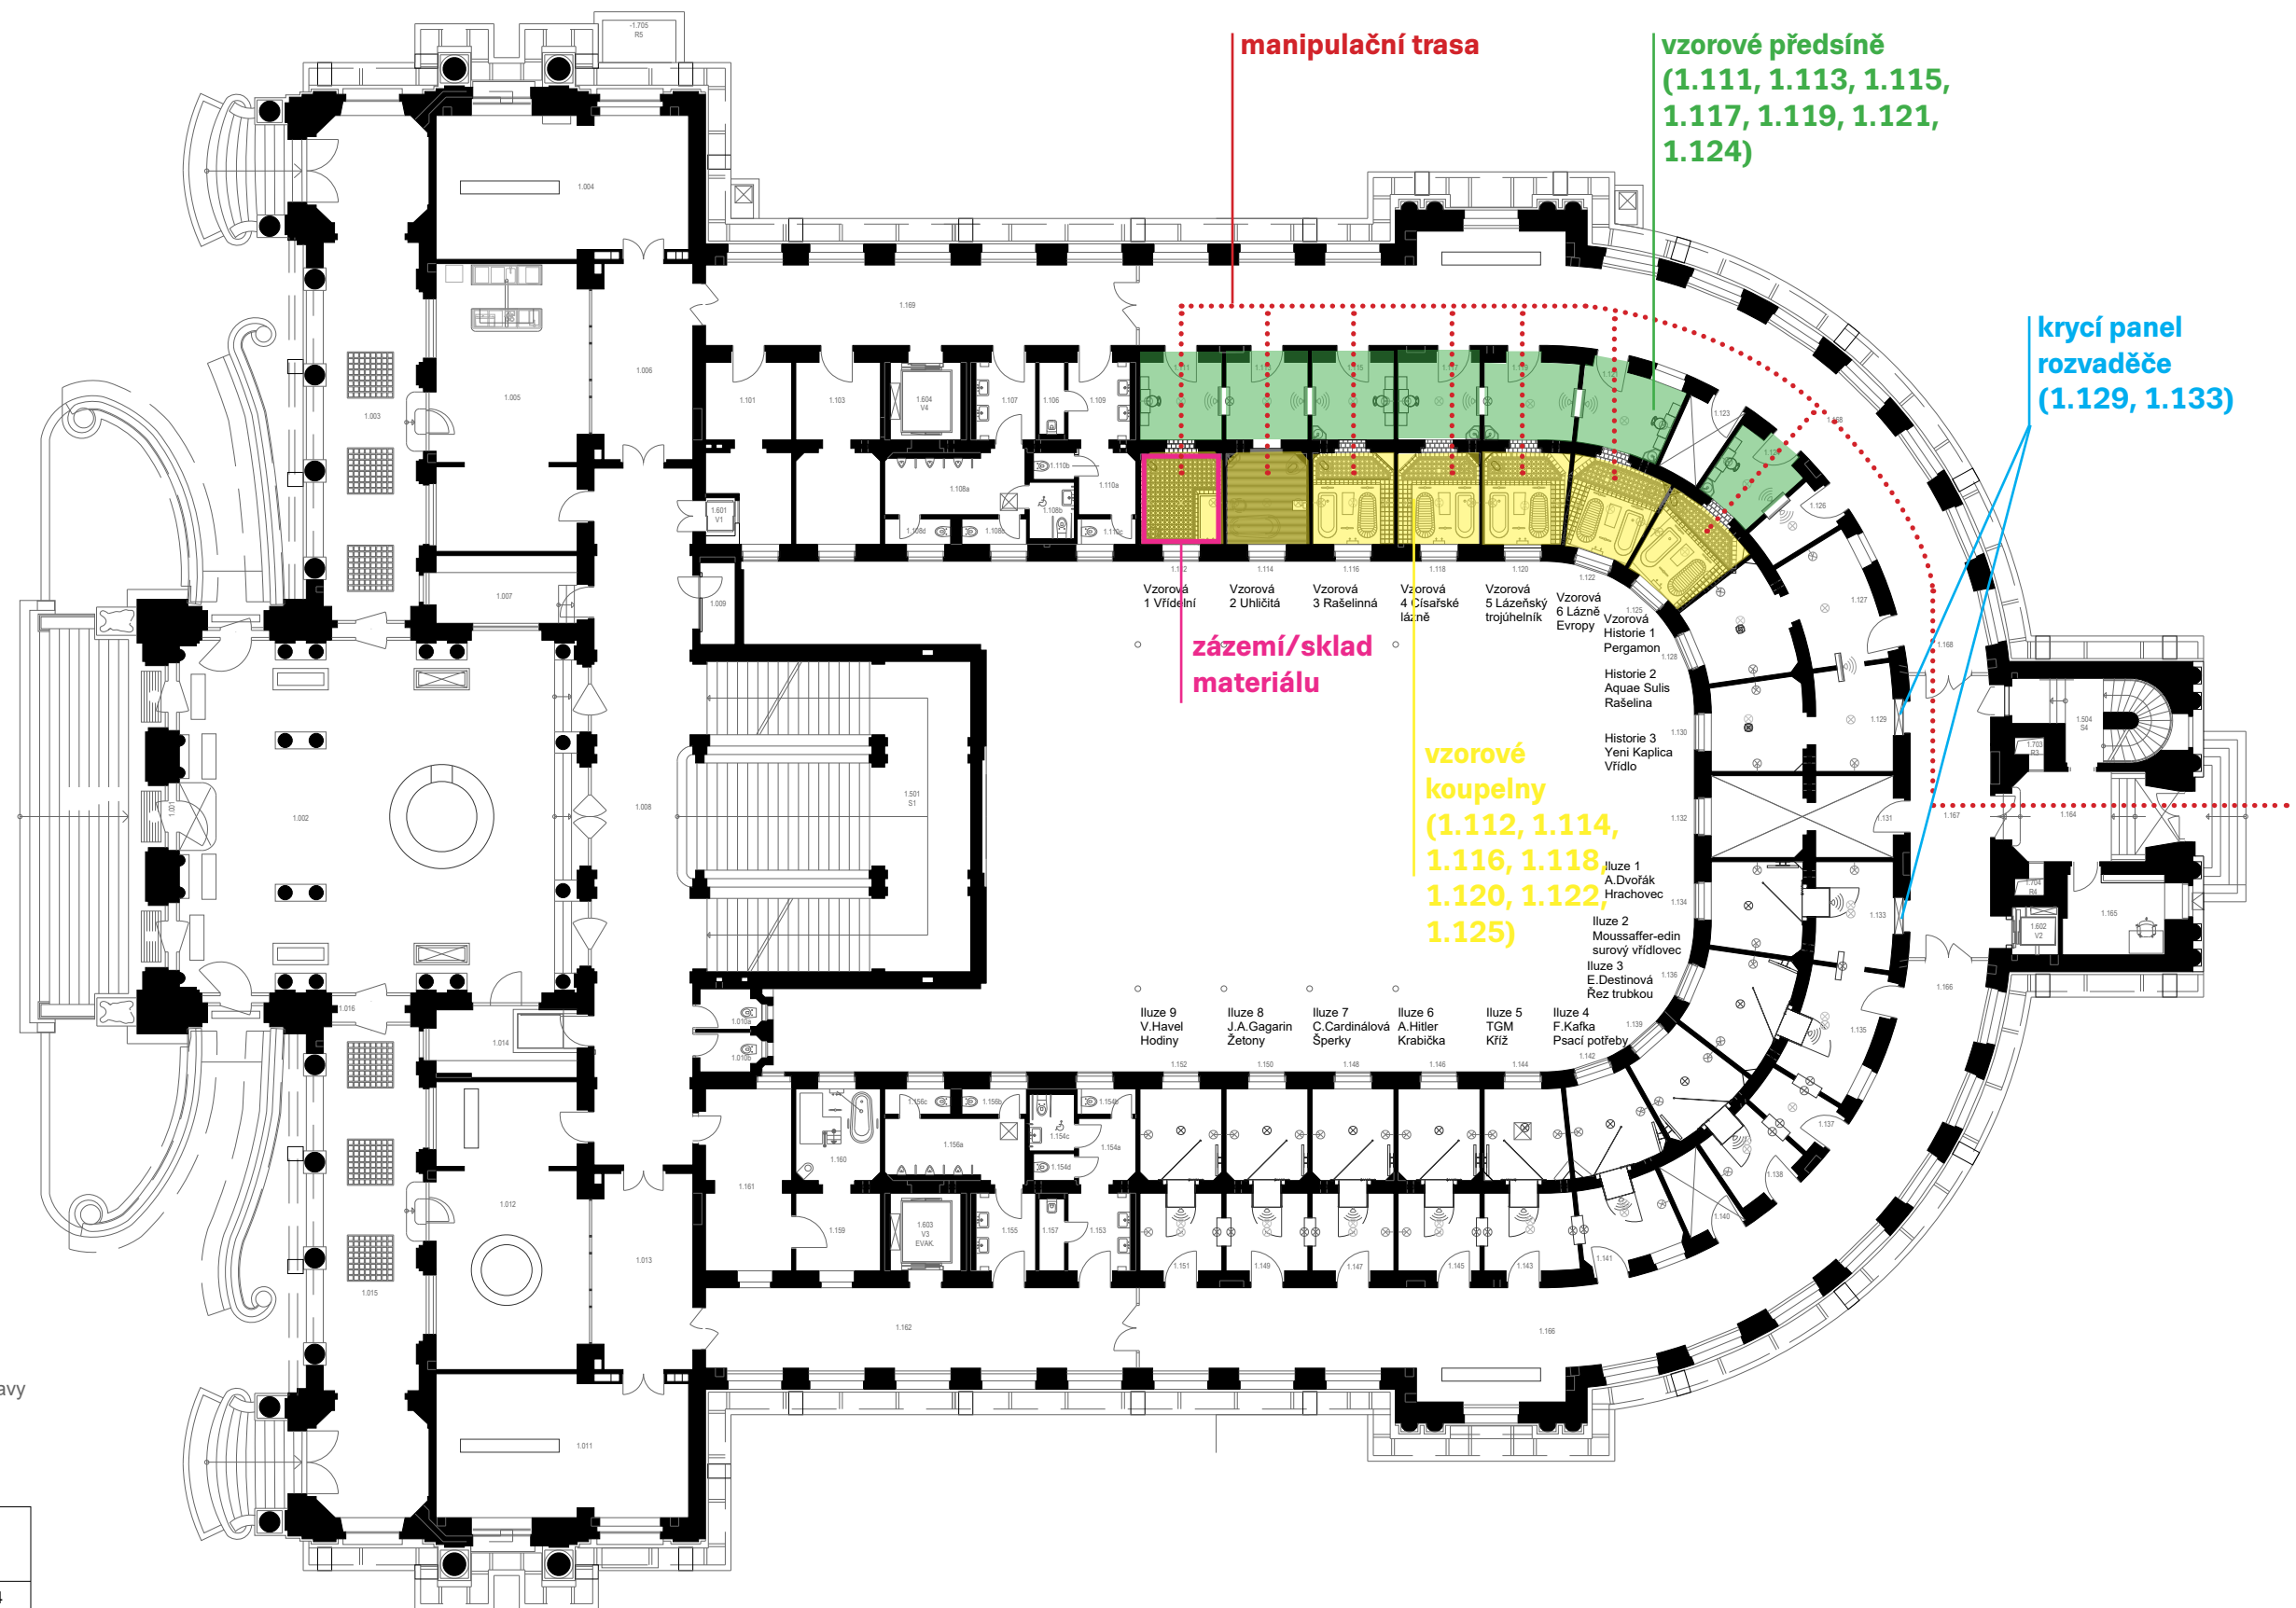

Tato dokumentace nenahrazuje dílenskou dokumentaci, všechny rozměry je nutné před výrobou ověřit na místě. Jakékoliv změny jsou možné pouze se souhlasem architekta výstavy a zadavatele.

Všechny práce a zásahy musí být prováděny s ohledem na památkovou podstatu objektu.

Loom on the Moon s.r.o.

Heřmanova 829/14, 170 00 Praha, Czech Republic

Vypracovala: Ing. arch. Lenka Hejlová, autorizovaný architekt ČKA A.1 04 614 lenka@loomonthemoon.com, +420 605 129 734

Projekt: Expozice Císařské lázně
Lokace: Karlovy Vary

Prvky expozic 1NP
Výkres: Púdorys - koordinační

Měřítko: 1:250
Formát: A3

Číslo výkresu: 2.1

Číslo paré:

Stavební stupeň: PD

Datum: 10.07.2022

© All Rights Reserved