



Pomáhat a chránit

POLICIE ČESKÉ REPUBLIKY  
KRAJSKÉ ŘEDITELSTVÍ POLICIE KARLOVARSKÉHO KRAJE  
ÚZEMNÍ ODBOR CHEB  
Dopravní inspektorát  
Cheb



Č.j. KRPK-39662/ČJ-2023-190206

Cheb 25.05.2023

Počet listů: 1

Přílohy: 1/dokumentace

ADVISIA s.r.o.  
Rubeška 215/1  
190 00 Praha

**„Okružní křižovatka Plzeňská – Polní - Ke Kasárnům, M. Lázně“ – vyjádření**

K č.j. 19 014-CV 00 23

ze dne: 11.05.2023

Žadatel: Ing. Škorpilová

Policie ČR, Dopravní inspektorát Cheb (dále jen „DI Cheb“) na základě podané žádosti posoudil z hlediska bezpečnosti a plynulosti provozu na pozemních komunikacích předloženou projektovou dokumentaci stavby „Okružní křižovatka Plzeňská-Polní-Ke Kasárnům, M. Lázně“ zpracovanou pro stupeň DUSP - vypracovanou Ing. Škorpilovou 03/2020.

DI Cheb jako dotčený orgán příslušný k uplatnění stanoviska k zajištění bezpečnosti a plynulosti provozu na pozemních komunikacích *dle ust. § 16 odst. (2) písm. b) zákona č. 13/1997 Sb., o pozemních komunikacích, ve znění pozdějších předpisů* **S O U H L A S Í** s dopravním řešením stavby „Okružní křižovatka Plzeňská-Polní-Ke Kasárnům, M. Lázně“.

**Policie České republiky souhlasí s předloženým návrhem, neboť tento odpovídá obecným požadavkům na bezpečnost a plynulost provozu na pozemních komunikacích. (Odsouhlasené situace jsou opatřeny naším razítkem)**

Vyřizuje: prap. Martin Volánek  
inspektor


npor. Bc. Jan Pechan  
os. pověřená vedením DI Cheb



Valdštejnova 2  
350 15 CHEB

Tel.: +420 974 372 253  
Email  
martin.volanek@pcr.cz



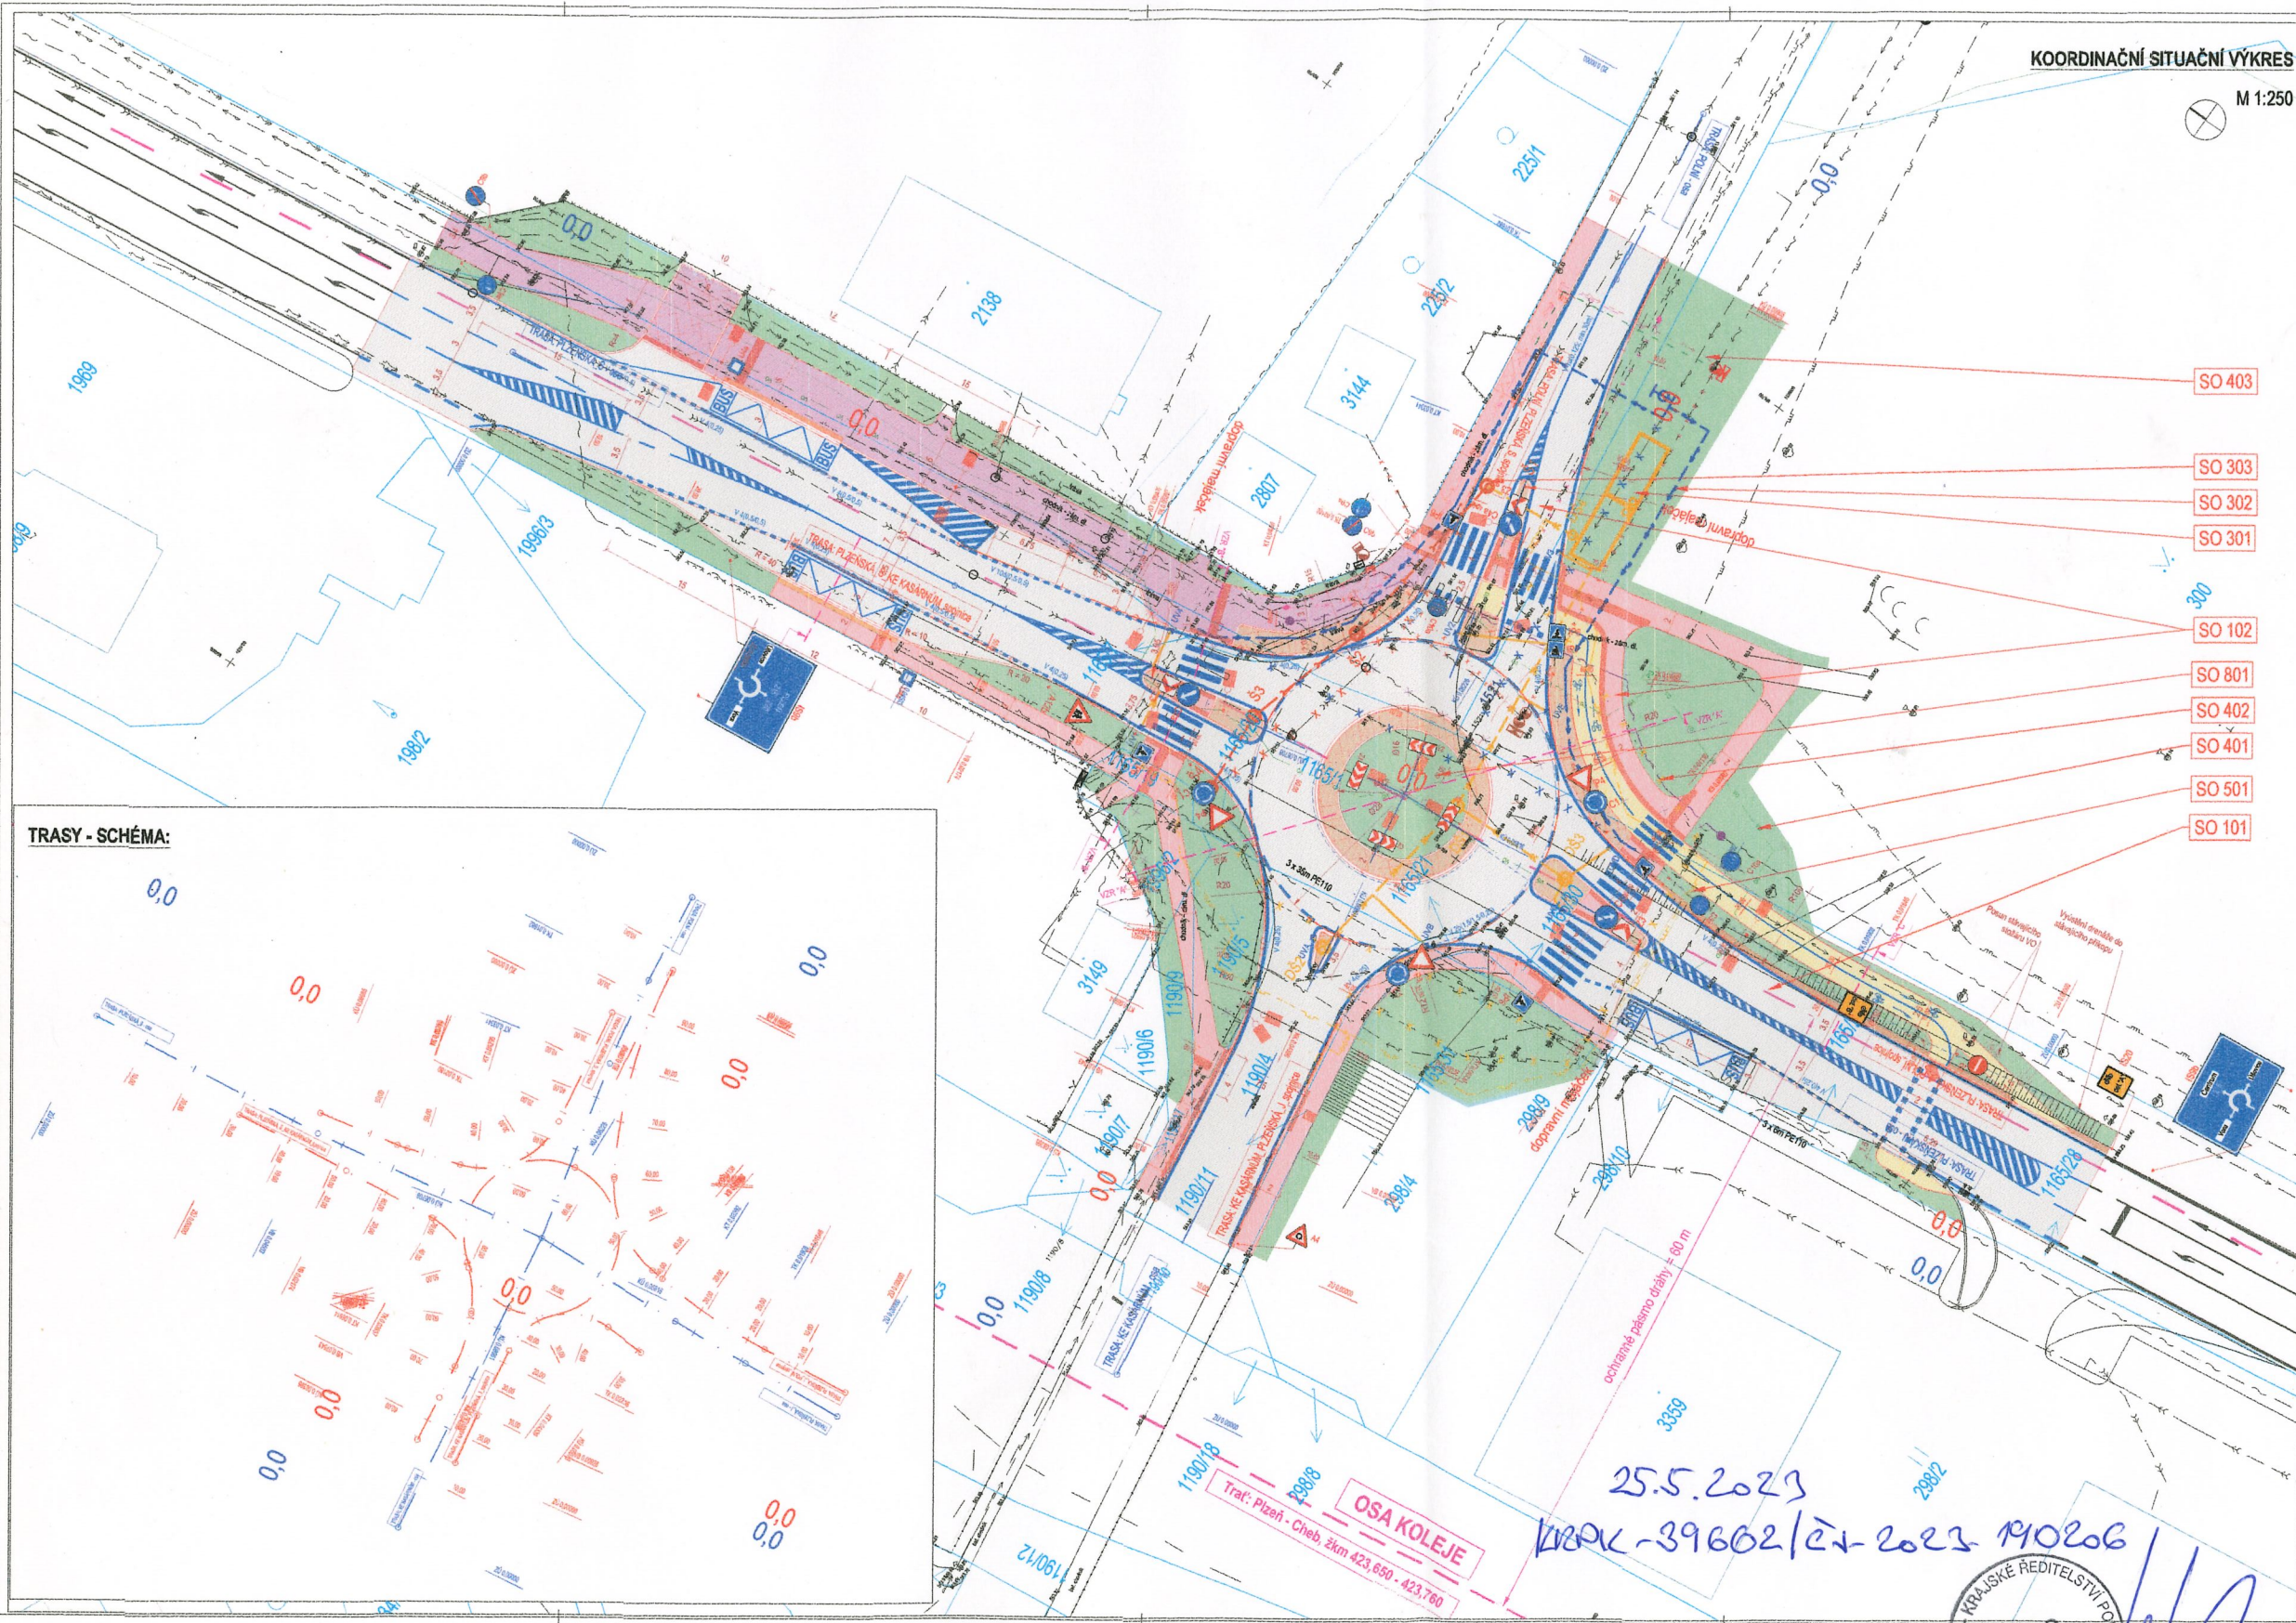

KOORDINAČNÍ SITUÁČNÍ VÝKRES


M 1:250

- PŘEHLED STAVEBNÍCH OBJEKTŮ**
- SO 101 KOMUNIKACE A ZPEVNĚNÉ PLOCHY - KUSISK
  - SO 102 KOMUNIKACE A ZPEVNĚNÉ PLOCHY - město Mariánské Lázně
  - SO 185 DOPRAVNÍ INŽENÝRSKÁ OPATŘENÍ
  - SO 301 DEŠŤOVÁ KANALIZACE
  - SO 302 PŘELOŽKA VODOVODU
  - SO 303 PŘELOŽKA KANALIZACE
  - SO 401 VEŘEJNÉ OSVĚTLENÍ
  - SO 402 CETIN - PŘELOŽKA
  - SO 403 ČEZ - PŘELOŽKA - zpracováno v rámci samostatné projektové dokumentace - související stavba
  - SO 501 GASNET - PŘELOŽKA PLYNOVODU
  - SO 801 VEGETAČNÍ ÚPRAVY

- LEGENDA IS**
- IS KANALIZACE JEDNOTNÁ CHEVAK CHEB
  - IS VODOVOD CHEVAK CHEB
  - IS ČEZ DISTRIBUCE NN PODZEMNÍ
  - IS ČEZ DISTRIBUCE VN PODZEMNÍ
  - IS GASNET NTL
  - IS GASNET STL
  - IS ČD TELEMATIKA
  - IS CETIN OVĚŘENÉ
  - IS CETIN NEOVĚŘENÉ
  - IS CETIN NADZEMNÍ
  - IS CETIN - RUŠENÉ
  - IS CETIN - NOVÁ TRASA
  - IS VEŘEJNÉ OSVĚTLENÍ - nové vedení
  - IS NOVÝ PŘÍVOD NA VANOČNÍ OSVĚTLENÍ
  - IS KANALIZACE CHEVAK CHEB - rušená trasa
  - IS KANALIZACE CHEVAK CHEB - přeložka
  - IS KANALIZACE DEŠŤOVÁ - nová trasa
  - IS VODOVOD CHEVAK CHEB - rušená trasa
  - IS VODOVOD CHEVAK CHEB - přeložka
  - IS ČEZ DISTRIBUCE NN - rušená trasa
  - IS ČEZ DISTRIBUCE VN - přeložka
  - IS ČEZ DISTRIBUCE VN - rušená trasa
  - IS ČEZ DISTRIBUCE VN - přeložka
  - NTL PLYNOVOD GasNet - rušená trasa
  - NTL PLYNOVOD GasNet - nová trasa
- LEGENDA**
- ZAMĚŘENÍ - stávající stav
  - NOVÉ HRANY
  - KN - rozhraní parcel
  - VEŘEJNÉ OSVĚTLENÍ - nové stožáry
  - VEŘEJNÉ OSVĚTLENÍ - rušené stožáry (kabel sespokovert)
  - NOVÁ PŘÍPOJKOVÁ SKŘÍŇ
  - STROMY KACENÉ
  - ULIČNÍ VPUST
  - DRENÁŽ
  - KOMUNIKACE - asfalt
  - KOMUNIKACE - žulová dlažba z kostek pojžděná
  - KOMUNIKACE - žulová dlažba z kostek nepojžděná
  - ZASTÁVKA AUTOBUSU - železobetonová deska, ražná dlažba
  - CHODNÍK - zámková dlažba
  - CHODNÍK - zámková dlažba pojžděná
  - CYKLOSTEZKA - asfalt
  - SDRUŽENÁ STEZKA - zámková dlažba
  - SDRUŽENÁ STEZKA - zámková dlažba pojžděná
  - ZELEŇ

ČÍSLO KRESU:	POPIS ZMĚNY / ODPOVĚDNÝ:	DATUM:
01	DOPLNĚNÍ DOKUMENTACE O PŘELOŽKY RŮZNÝCH SÍTÍ: SO 101 Chlazení kanalizace, SO 302 Přeložka vodojemu, SO 303 Přeložka kanalizace, SO 402 Přeložka CETIN, SO 403 Přeložka ČEZ (samostatná dokumentace), SO 501 Přeložka plynovodu	04/2023

**ČÁST C**



Město Mariánské Lázně  
Ruská 155  
353 01 Mariánské Lázně  
IČ: 00254061

**PROJEKTANT:**  
**ADVISA**  
projektování a realizace dopravních staveb

**ADVISIA, s.r.o.**  
Ruská 218/1  
353 01 Píseň - Lázně  
www.advisa.cz, IČ: 24850111

**SAVROVÝ VYPRACOVATEL:**  
Ing. Tereza Šuprová  
**ZODPOVĚDNÝ PROJEKTANT:**  
Ing. Miroslav Vítomský  
**TECHNICKÁ KONTROLA:**  
Ing. Tereza Šuprová  
**HLAVNÍ INŽENÝR PROJEKTU:**  
Ing. Tereza Šuprová

**AKCE:**  
Okružní křižovatka Píseňská - Polní - Ke Kasárům, Mariánské Lázně

**ČÍSLO ZÁKÁZKY:**  
190206

**IS PRÁCV:**  
190206

**ČÍSLO PRŮJEDY:**  
C.3

**NÁZEV PRŮJEDY:**  
Koordináční situační výkres

**FORMÁT:**  
10 x A4

**STUPEŇ PD:**  
DUSP

**REDAKCE:**  
01

**PAR:**  
01

SOUŘADICOVÝ SYSTÉM S-JTSK, VÝŠKOVÝ SYSTÉM Ipv





DOPRAVNÍ ZNAČENÍ  
M 1:250

LEGENDA

- ZAMĚŘENÍ - stávající stav  
NOVÉ HRANY  
VODOROVNÉ DOPRAVNÍ ZNAČENÍ - nové



SVISLÉ DOPRAVNÍ ZNAČENÍ - nové

SVISLÉ DOPRAVNÍ ZNAČENÍ - detaily:




IS20  
det. "A"



IS20  
det. "B"

ČÍSLO REVIZE	POPIS ZMĚNY / ODŮVODNĚNÍ	DATA
01	DOPLNĚNÍ DOKUMENTACE O PŘELOŽKY RŮZNÝCH ÚSTÍ: SO 301 Opáření kanalizace, SO 302 Přelůžka vedoucí, SO 303 Přelůžka kanalizace, SO 402 Přelůžka CETRY, SO 403 Přelůžka DEZ (zastřešená dokumentace), SO 501 Přelůžka dle vývoje	04/2023

ČÁST C

 <b>Město Mariánské Lázně</b>		Město Mariánské Lázně Ruská 155 353 01 Mariánské Lázně IČ: 00254081	
<b>ADVISIA</b> projekt a řízení dopravních staveb		ADVISIA, s.r.o. Ruská 2151 182 00 Praha 8 - Vyšehrad www.advisia.cz, IČ: 2648813	
NAVRHL VYPRACOVAL: Ing. Tereza Běrgelová ZODPOVĚDNÝ PROJEKTANT: Ing. Miroslav Vítězný TECHNICKÁ KONTROLA: Ing. Tereza Běrgelová HLAVNÍ RŮZNÝR PROJEKTU: Ing. Tereza Běrgelová		ČÍSLO ZKÁZKY: 18.014.01 DATA: 03/2020 REVIZE: 01 STUPEŇ PD: DUSP PARE:	
ARCE: Okružní křižovatka Píseňská - Polní - Ke Kasárnám, Mariánské Lázně		ČÍSLO PŘÍLOHY: C.4 NÁZEV PŘÍLOHY: Situace - dopravní značení FORMÁT: 10 x A4 MĚŘÍTKO: 1:250	

25.5.2023  
KRPK-39662/CJ-2023

