



Váš dopis zn.: elektronické podání  
Ze dne: 15.05.2023  
Naše zna ka: VEML/20230515-001/ES  
  
Vy izuje: František Morávek  
Telefon: 724 153 479  
E-mail: frantisek.moravek@veolia.com  
Datum: 15.05.2023

**ADVISIA s.r.o.**

Rubeška 215/1  
19000 Praha

**Vyjád ení k existenci sítí**  
provozovaných společností  
**Veolia Energie Mariánské Lázně, s.r.o.**

Název akce:	Okružní k ižovatka Plze ská - Polní - Ke Kasárn m, Mariánské Lázně	
Lokaliza ní údaje:	Okres:	Cheb
	Obec:	Mariánské Lázně
	Název k.ú.:	Úšovice
Zájmové území:	Vymezeno v situaci uvedené v příloze	
Kontaktní osoba:	Ing. Tereza Škorpilová	
Kontaktní údaje: tel., e-mail	730190053, tereza.skorpilova@advisia.cz	
Platnost vyjád ení:	1 rok ode dne vyhotovení 15.05.2023	

Ve Vámi vyzna eném zájmovém území

**nedojde k dot ení**

za ízení ve správ Veolia Energie Mariánské Lázně, s.r.o.

**Ing. Josef Hasman**

Nám stek Distribuce a služeb  
Region echy

Tel.: + 420 221 511 948  
E-mail: josef.hasman@veolia.com

1. příloha - situace


1/2

**Veolia Energie Mariánské Lázně, s.r.o.**

Sídlo: Nádražní náměstí 294, Úšovice, 353 01 Mariánské Lázně  
Společnost zapsána v obchodním rejstříku vedeném Krajským  
soudem v Plzni pod sp. zn. C4776.  
IČO: 497 90 676, DIČ: CZ49790676  
Tel.: +420 354 627 079, Zákaznická linka: 800 800 860

[www.vecr.cz](http://www.vecr.cz), [www.veolia.cz](http://www.veolia.cz)

*Držitel certifikátů:*  
bezpečnosti a ochrany zdraví při práci  
dle ČSN OHSAS 18001  
a managementu hospodaření s energií  
dle ČSN EN ISO 50001

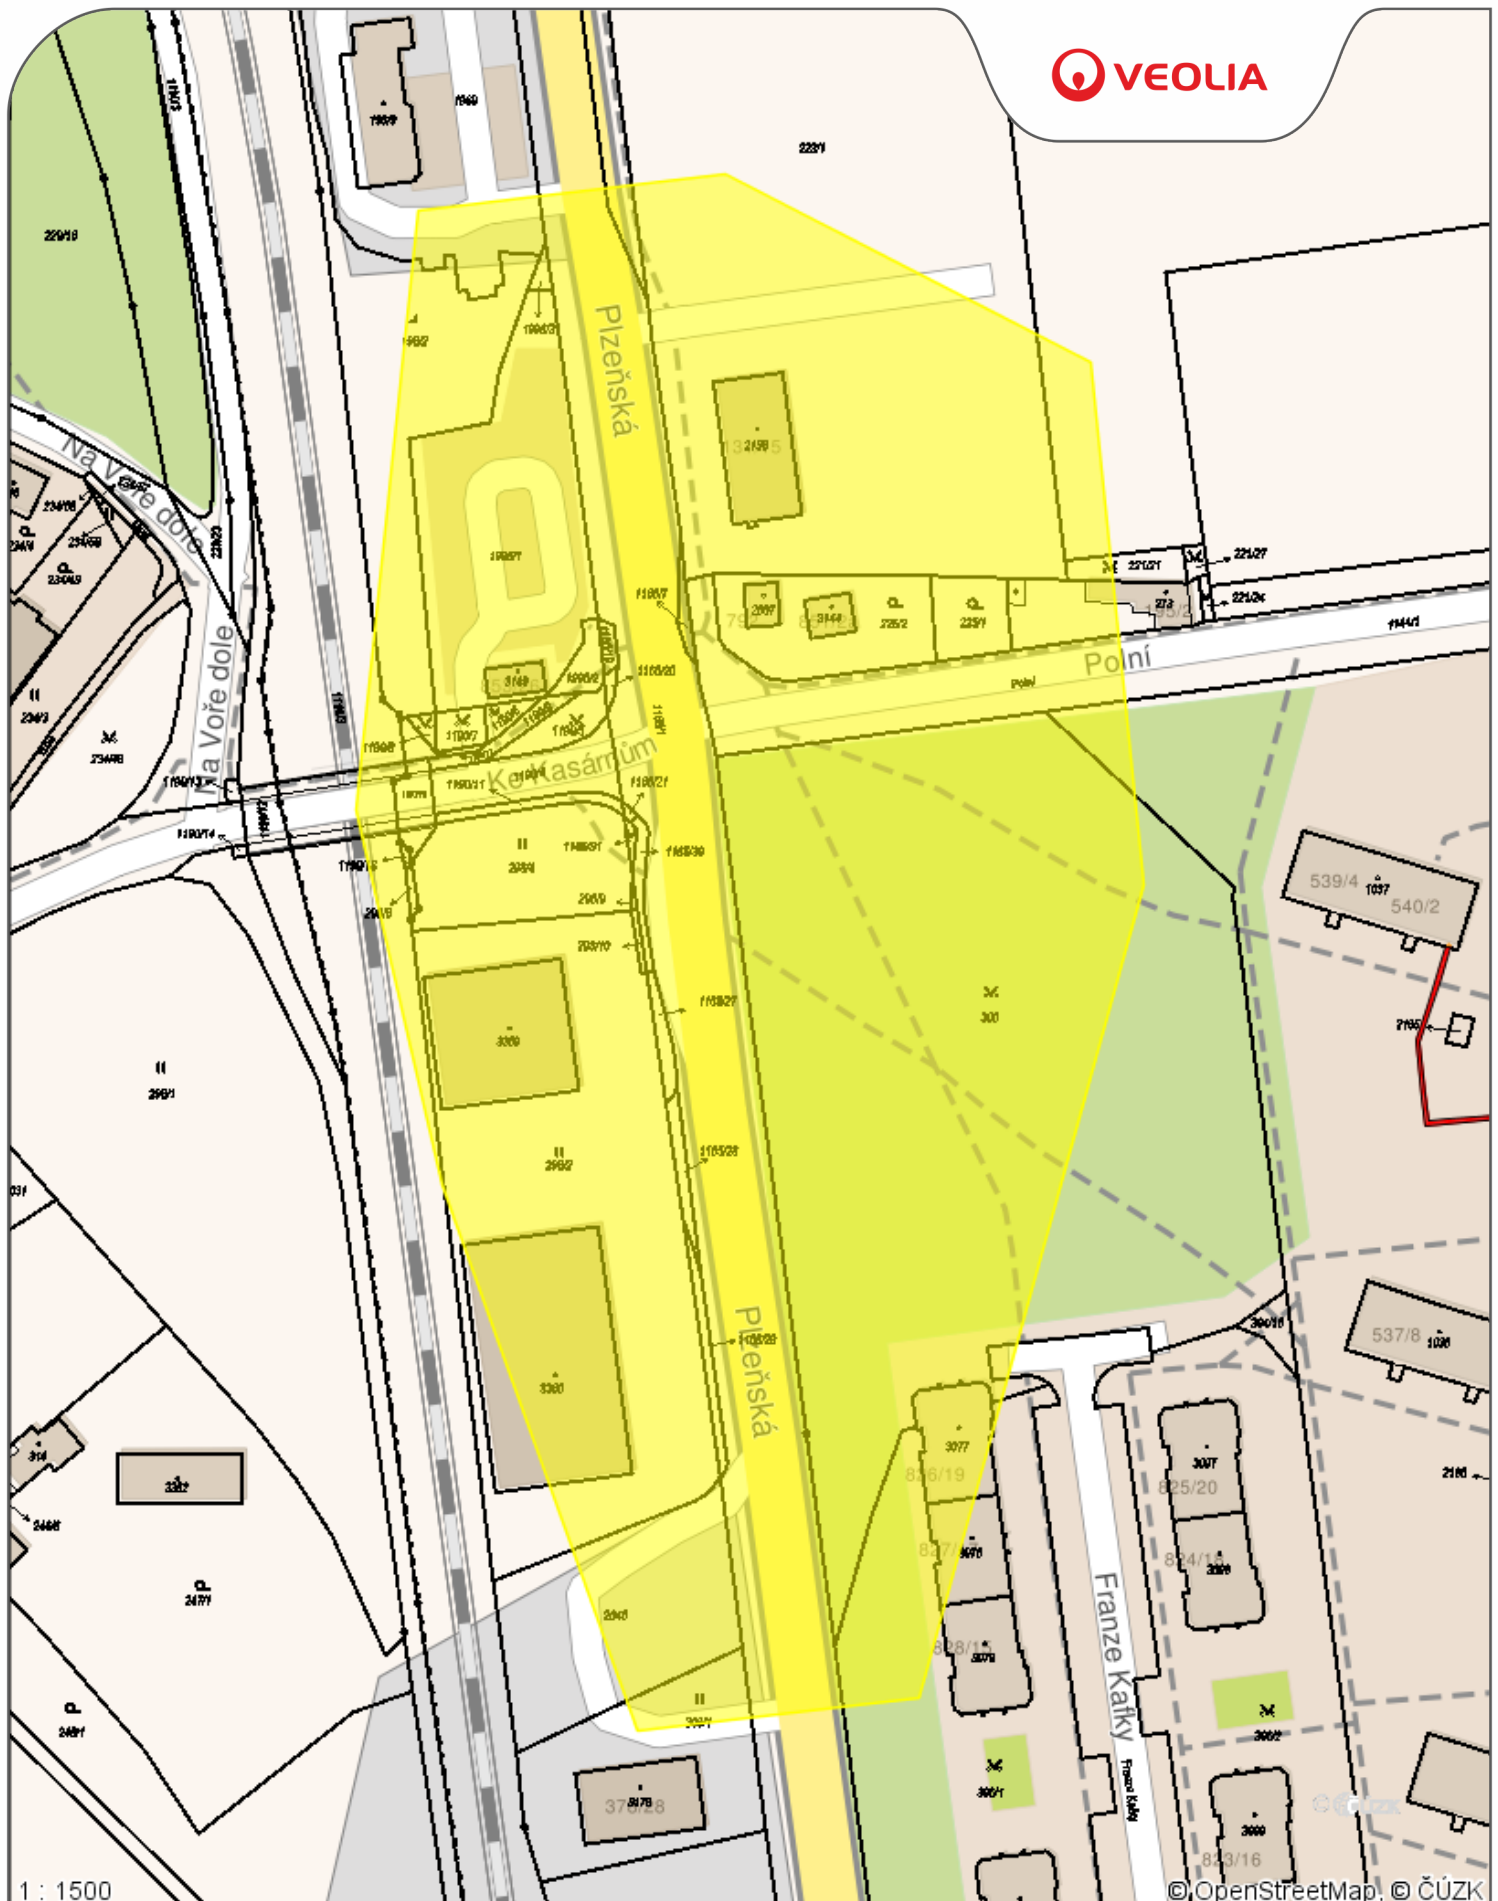

# P íloha .1

Datum: **15.05.2023**

Vy izuje: **František Morávek**

## Legenda:

- Tepelné podzemní rozvody
- Tepelné nadzemní rozvody
- Ostatní podzemní rozvody
- Ostatní nadzemní rozvody
- Stavební objekty