Výkres vytvořil program pp_vod
VZDÁL. OBJEKTŮ A VRCHOL. BODŮ
OZNAČENÍ VRCHOLOVÝCH BODŮ

MĚŘÍTKA 1:500/100

Přeložka vodovodního řadu A

(c)AutoPEN Liberec, tel:481120160, autopen@volny.cz

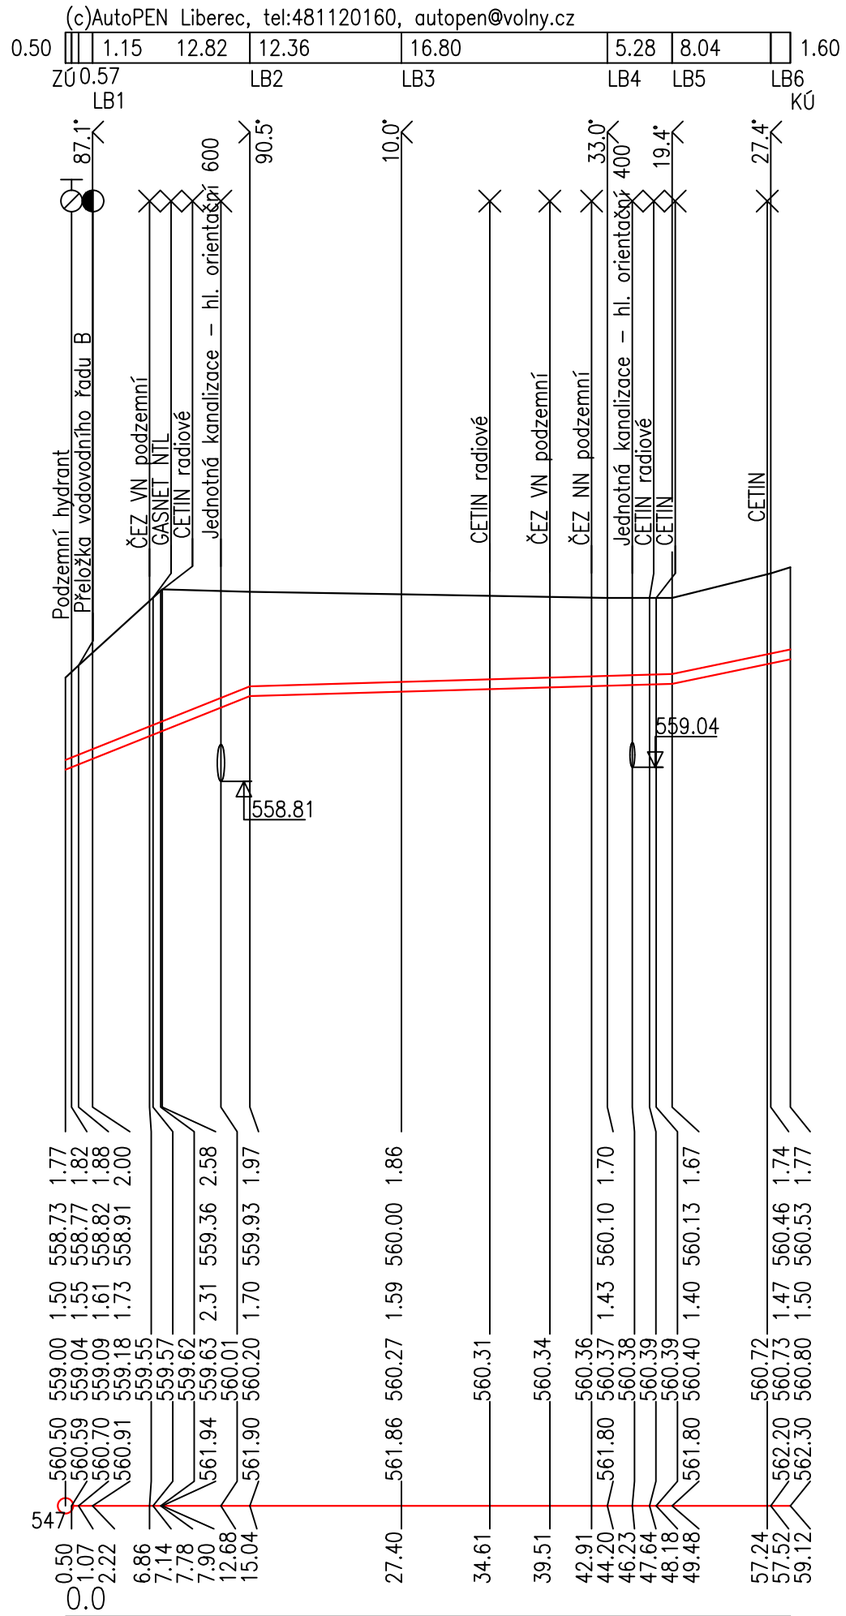

ČÍSLO REVIZE:	POPIS ZMĚNY / ODŮVODNĚNÍ:	DATUM:

MATERIÁL–DÉLKA[m]	PE 100 RC d160x14,6 SDR 11–59.12	
SKLON[promile]–DÉLKA[m]	79.80–15.04	5.81–34.44	41.49–9.64
ULOŽENÍ	Pískové lože 150 mm, štp polštář, drenáž, obsyp 300 mm	

AUTORIZACE

OBJEDNATEL:

Město Mariánské Lázně

Město Mariánské Lázně
Ruská 155
353 01 Mariánské Lázně
IČ: 00254061

ZHOTOVITEL:

ADVISIA
projekty a řízení dopravních staveb

ADVISIA, s.r.o.
Pernerova 659/31a
Praha 8 - Karlín, 186 00
www.advisia.cz, +420 730 190 190

NAVRHL / VYPRACOVAL:	**Ing. Petr KOBLENC**
ZODPOVĚDNÝ PROJEKTANT:	**Ing. Petr KOBLENC**
TECHNICKÁ KONTROLA:	**Ing. Petr KOBLENC**
HLAVNÍ INŽENÝR PROJEKTU:	**Ing. Tereza Škorpilová**

AKCE: **Okružní křižovatka Plzeňská - Polní - Ke Kasárnům, Mariánské Lázně - PD**

ČÍSLO OBJEKTU: **SO 302**	NÁZEV OBJEKTU: **Přeložka vodovodu**		
ČÍSLO PŘÍLOHY: **03.1**	NÁZEV PŘÍLOHY: **PP přeložky vodovodního řadu A**	FORMÁT: 2xA4	MĚŘÍTKO: 1:500/100

ČÍSLO ZAKÁZKY:	19_014-CV
DATUM:	11/2023
REVIZE:	**00**
STUPEŇ PD: **PDPS**	PARÉ:

SOUŘADNICOVÝ SYSTÉM S-JTSK, VÝŠKOVÝ SYSTÉM Bpv