







ČÍSLO REVIZE:	POPIS ZMĚNY / ODŮVODNĚNÍ:	DATUM:

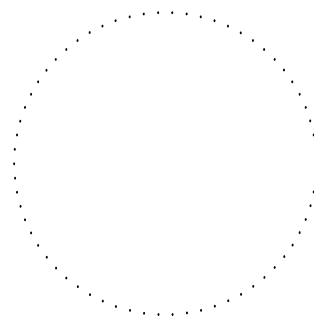



ČÁST C

AUTORIZACE

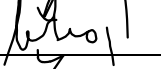 <p>MARIÁNSKÉ LÁZNĚ</p>	<p>Město Mariánské Lázně</p>	<p>Město Mariánské Lázně Ruská 155 353 00 Mariánské Lázně IČ: 00254061</p>
--	-------------------------------------	--


<p>ZHOTOVITEL:</p> <div style="display: flex; justify-content: space-around; align-items: center;"> <div style="text-align: center;">  <p>ADV/S/A projekty a řízení dopravních staveb</p> </div> <div> <p>ADVISIA, s.r.o. Rubeška 215/1 190 00 Praha 9 - Vysočany www.advisia.cz, IČ: 24668613</p> </div> </div>	<p>NAVRHL / VYPRACOVAL:</p> <p>Ing. Tereza Škorpilová </p>
	<p>ZODPOVĚDNÝ PROJEKTANT:</p> <p>Ing. Miroslav Větrovský </p>
	<p>TECHNICKÁ KONTROLA:</p> <p>Ing. Tereza Škorpilová </p>
	<p>HLAVNÍ INŽENÝR PROJEKTU:</p> <p>Ing. Tereza Škorpilová </p>

<p>AKCE:</p> <p style="text-align: center;">Okružní křižovatka Plzeňská - Polní - Ke Kasárnům, Mariánské Lázně</p>			ČÍSLO ZAKÁZKY:	19_004-CV
			DATUM:	11/2023
			REVIZE:	00
ČÍSLO PŘÍLOHY:	NÁZEV PŘÍLOHY:	FORMÁT: 5 x A4	STUPEŇ PD:	PARÉ:
C.5	Situace - rozhledové poměry	MĚŘÍTKO: 1:500	PDPS	

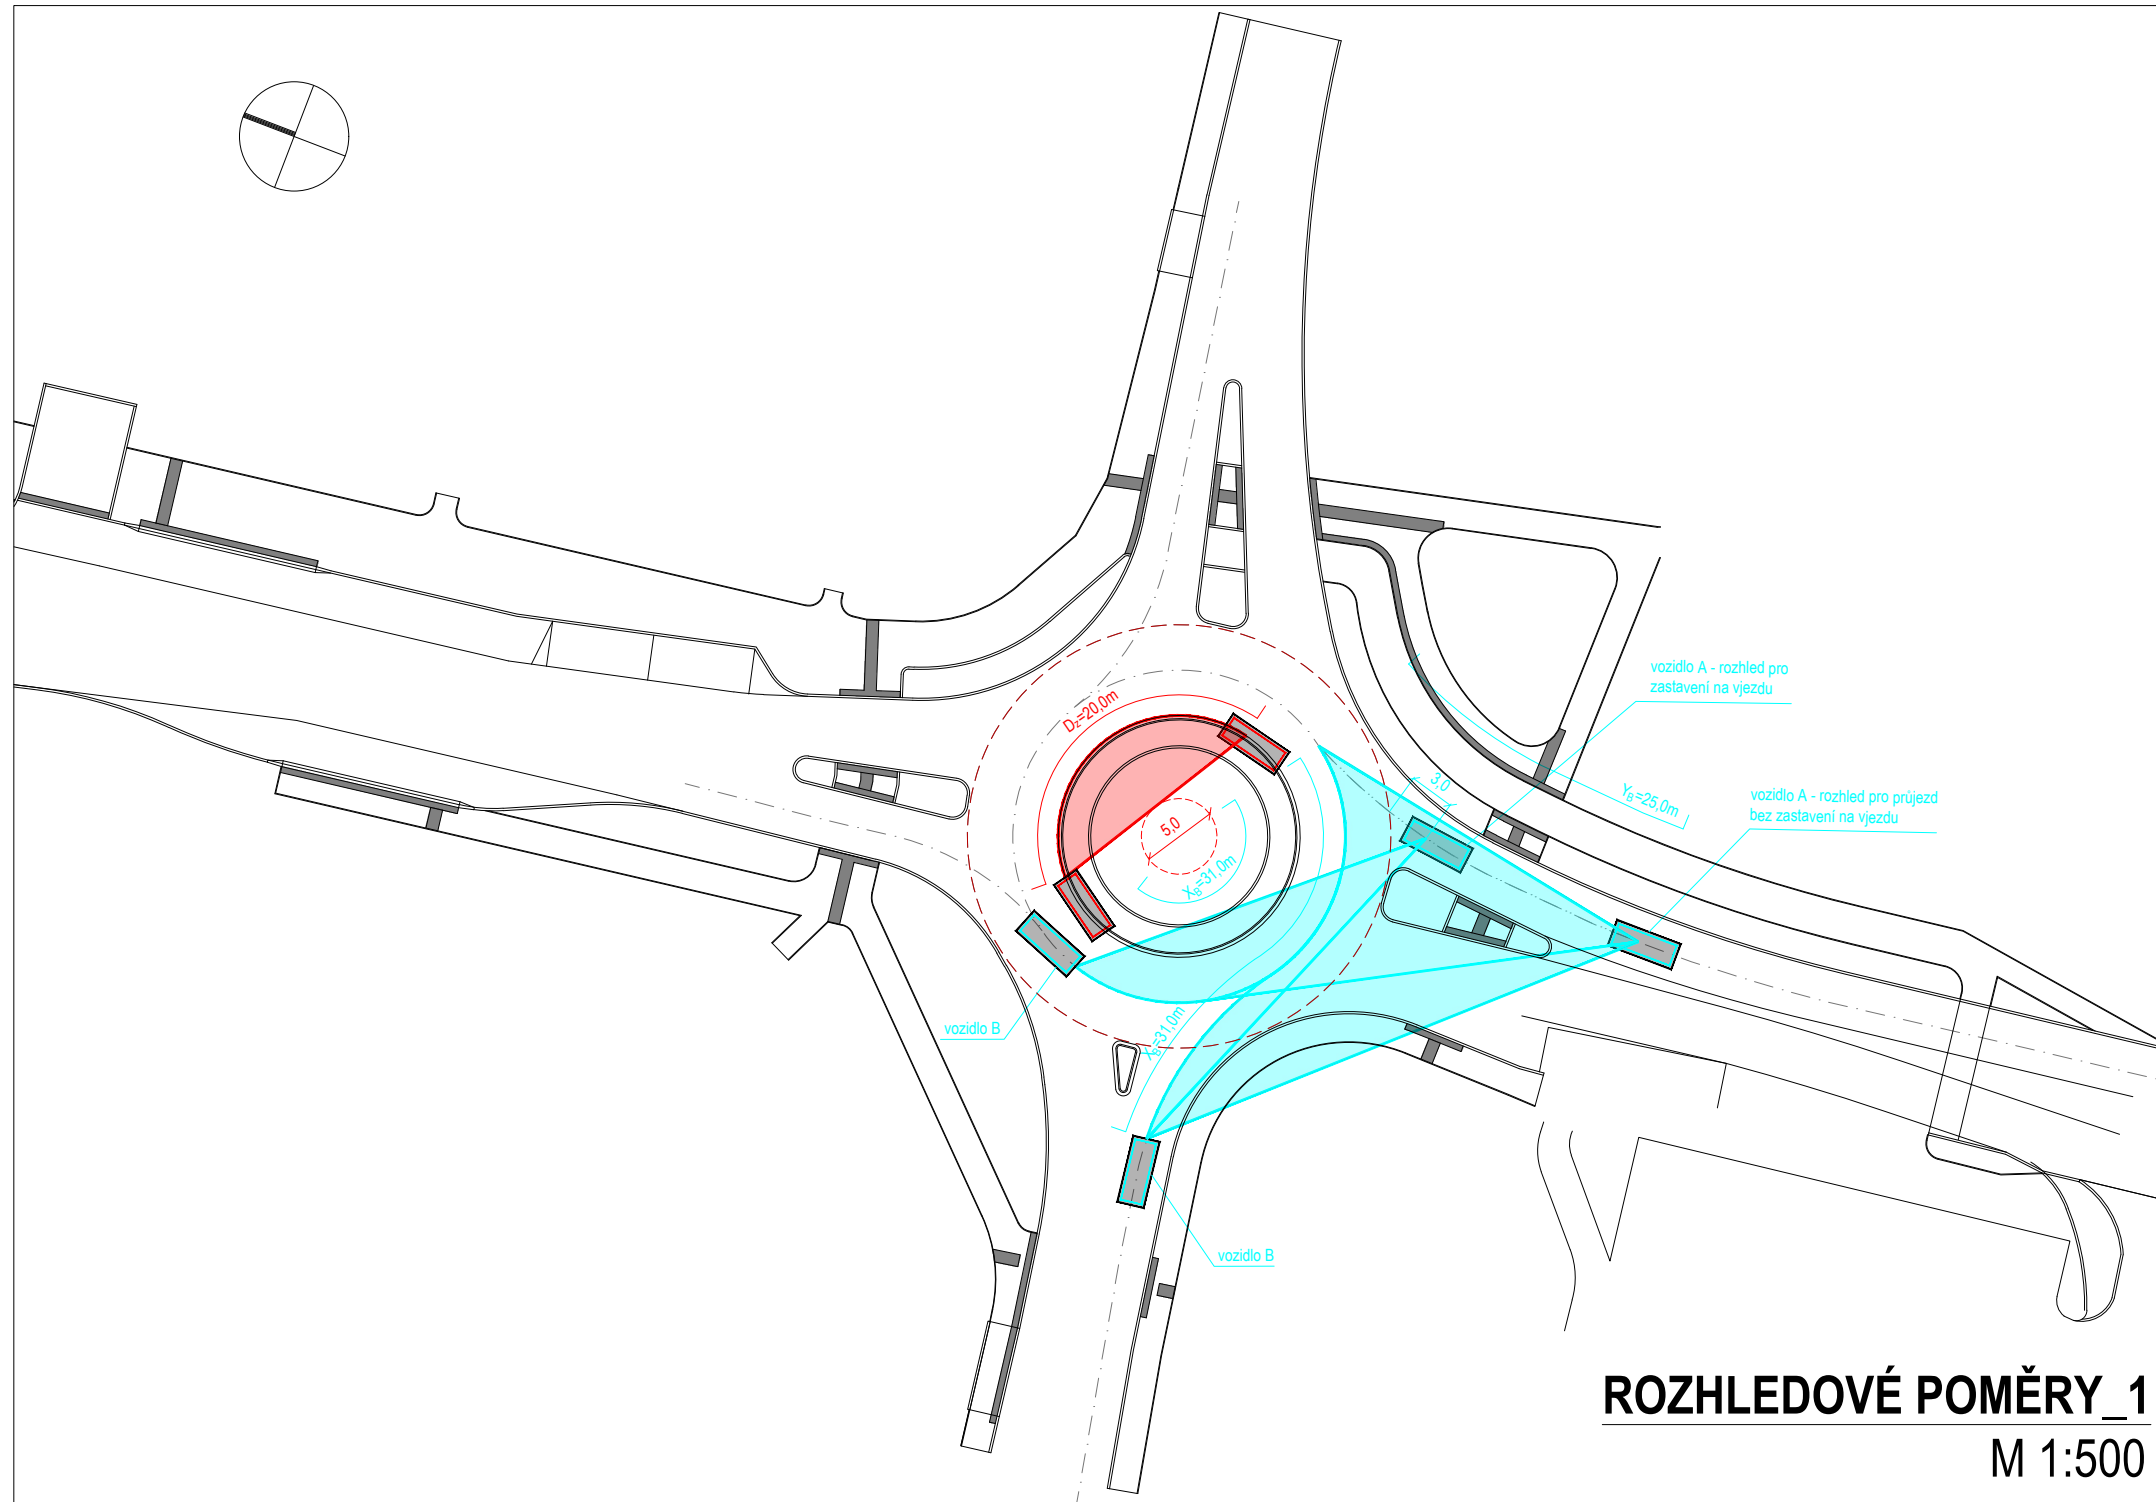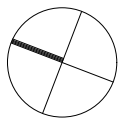

ROZHLEDOVÉ POMĚRY_1

M 1:500

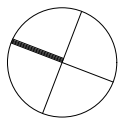

vozidlo A - rozhled pro průjezd
bez zastavení na vjezdu

vozidlo A - rozhled pro
zastavení na vjezdu

$Y_B = 25,0m$

3,7

$X_B = 37,0m$

5,0

$D = 20,0m$



$X_B = 37,0m$

vozidlo B

vozidlo B



ROZHLEDOVÉ POMĚRY_2

M 1:500

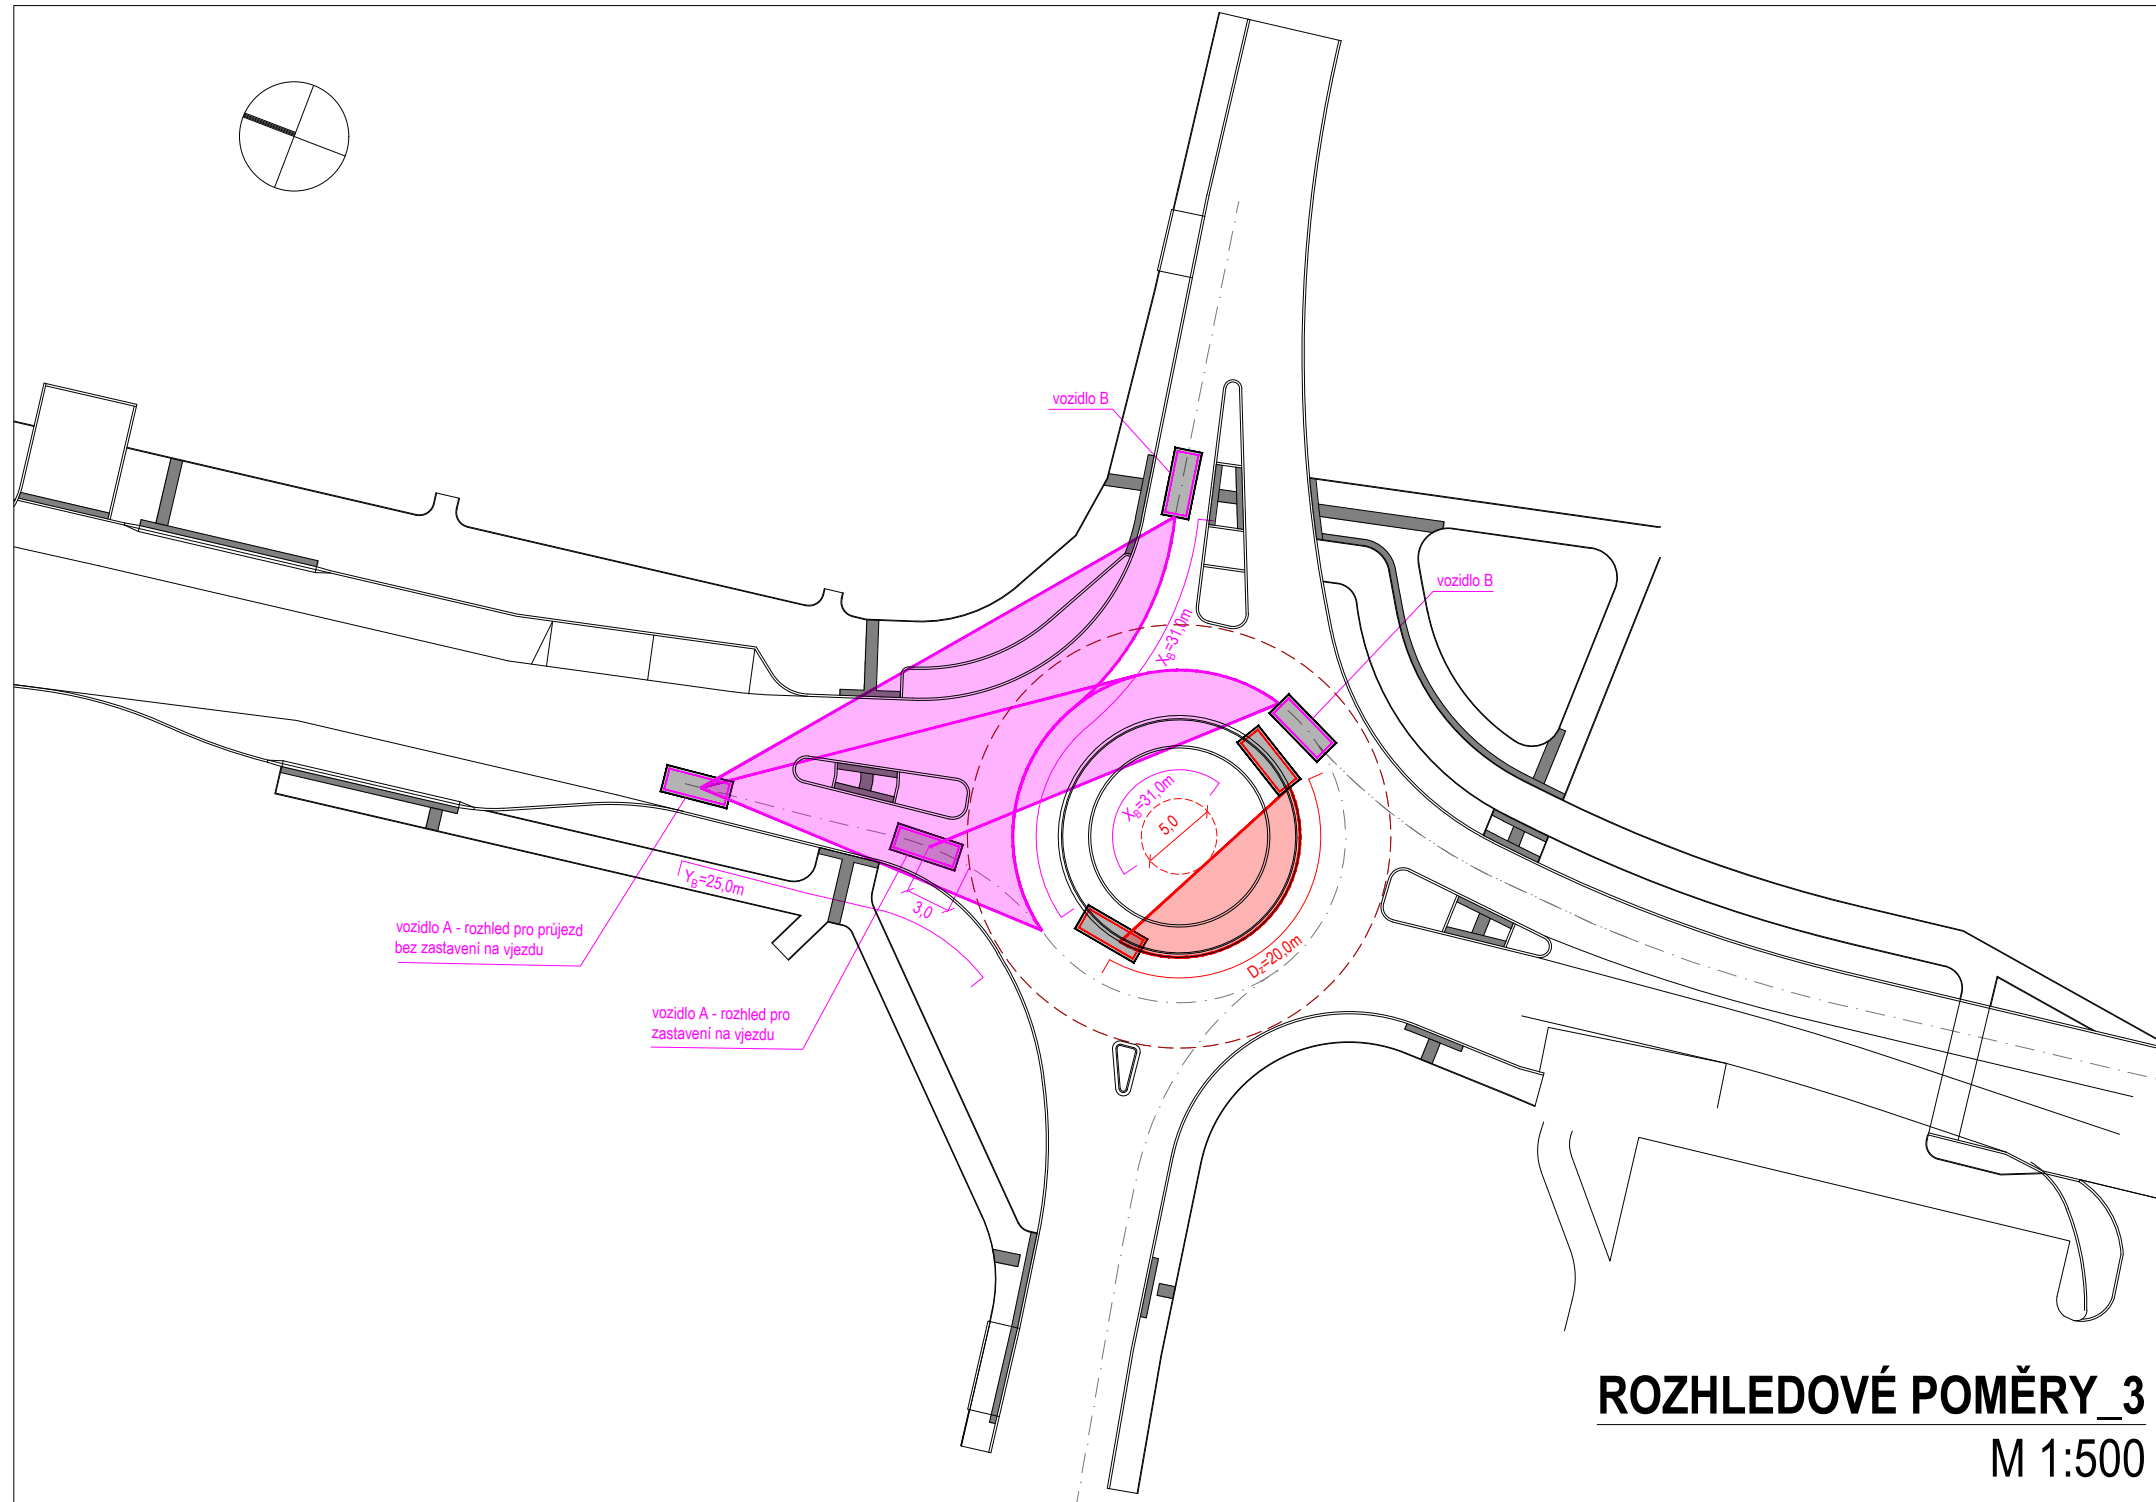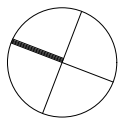

ROZHLEDOVÉ POMĚRY_3

M 1:500

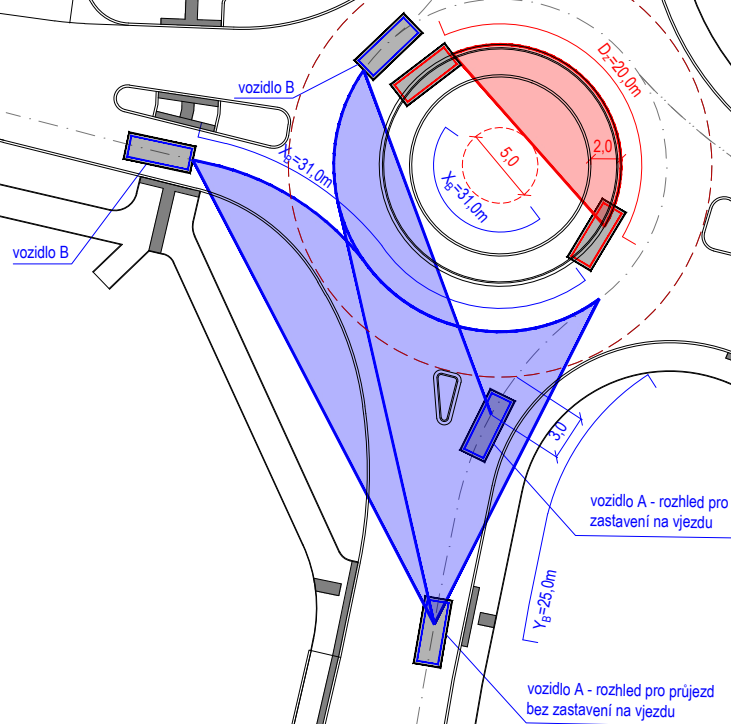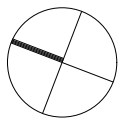

ROZHLEDOVÉ POMĚRY_4

M 1:500