




PŮDORYS M1:100

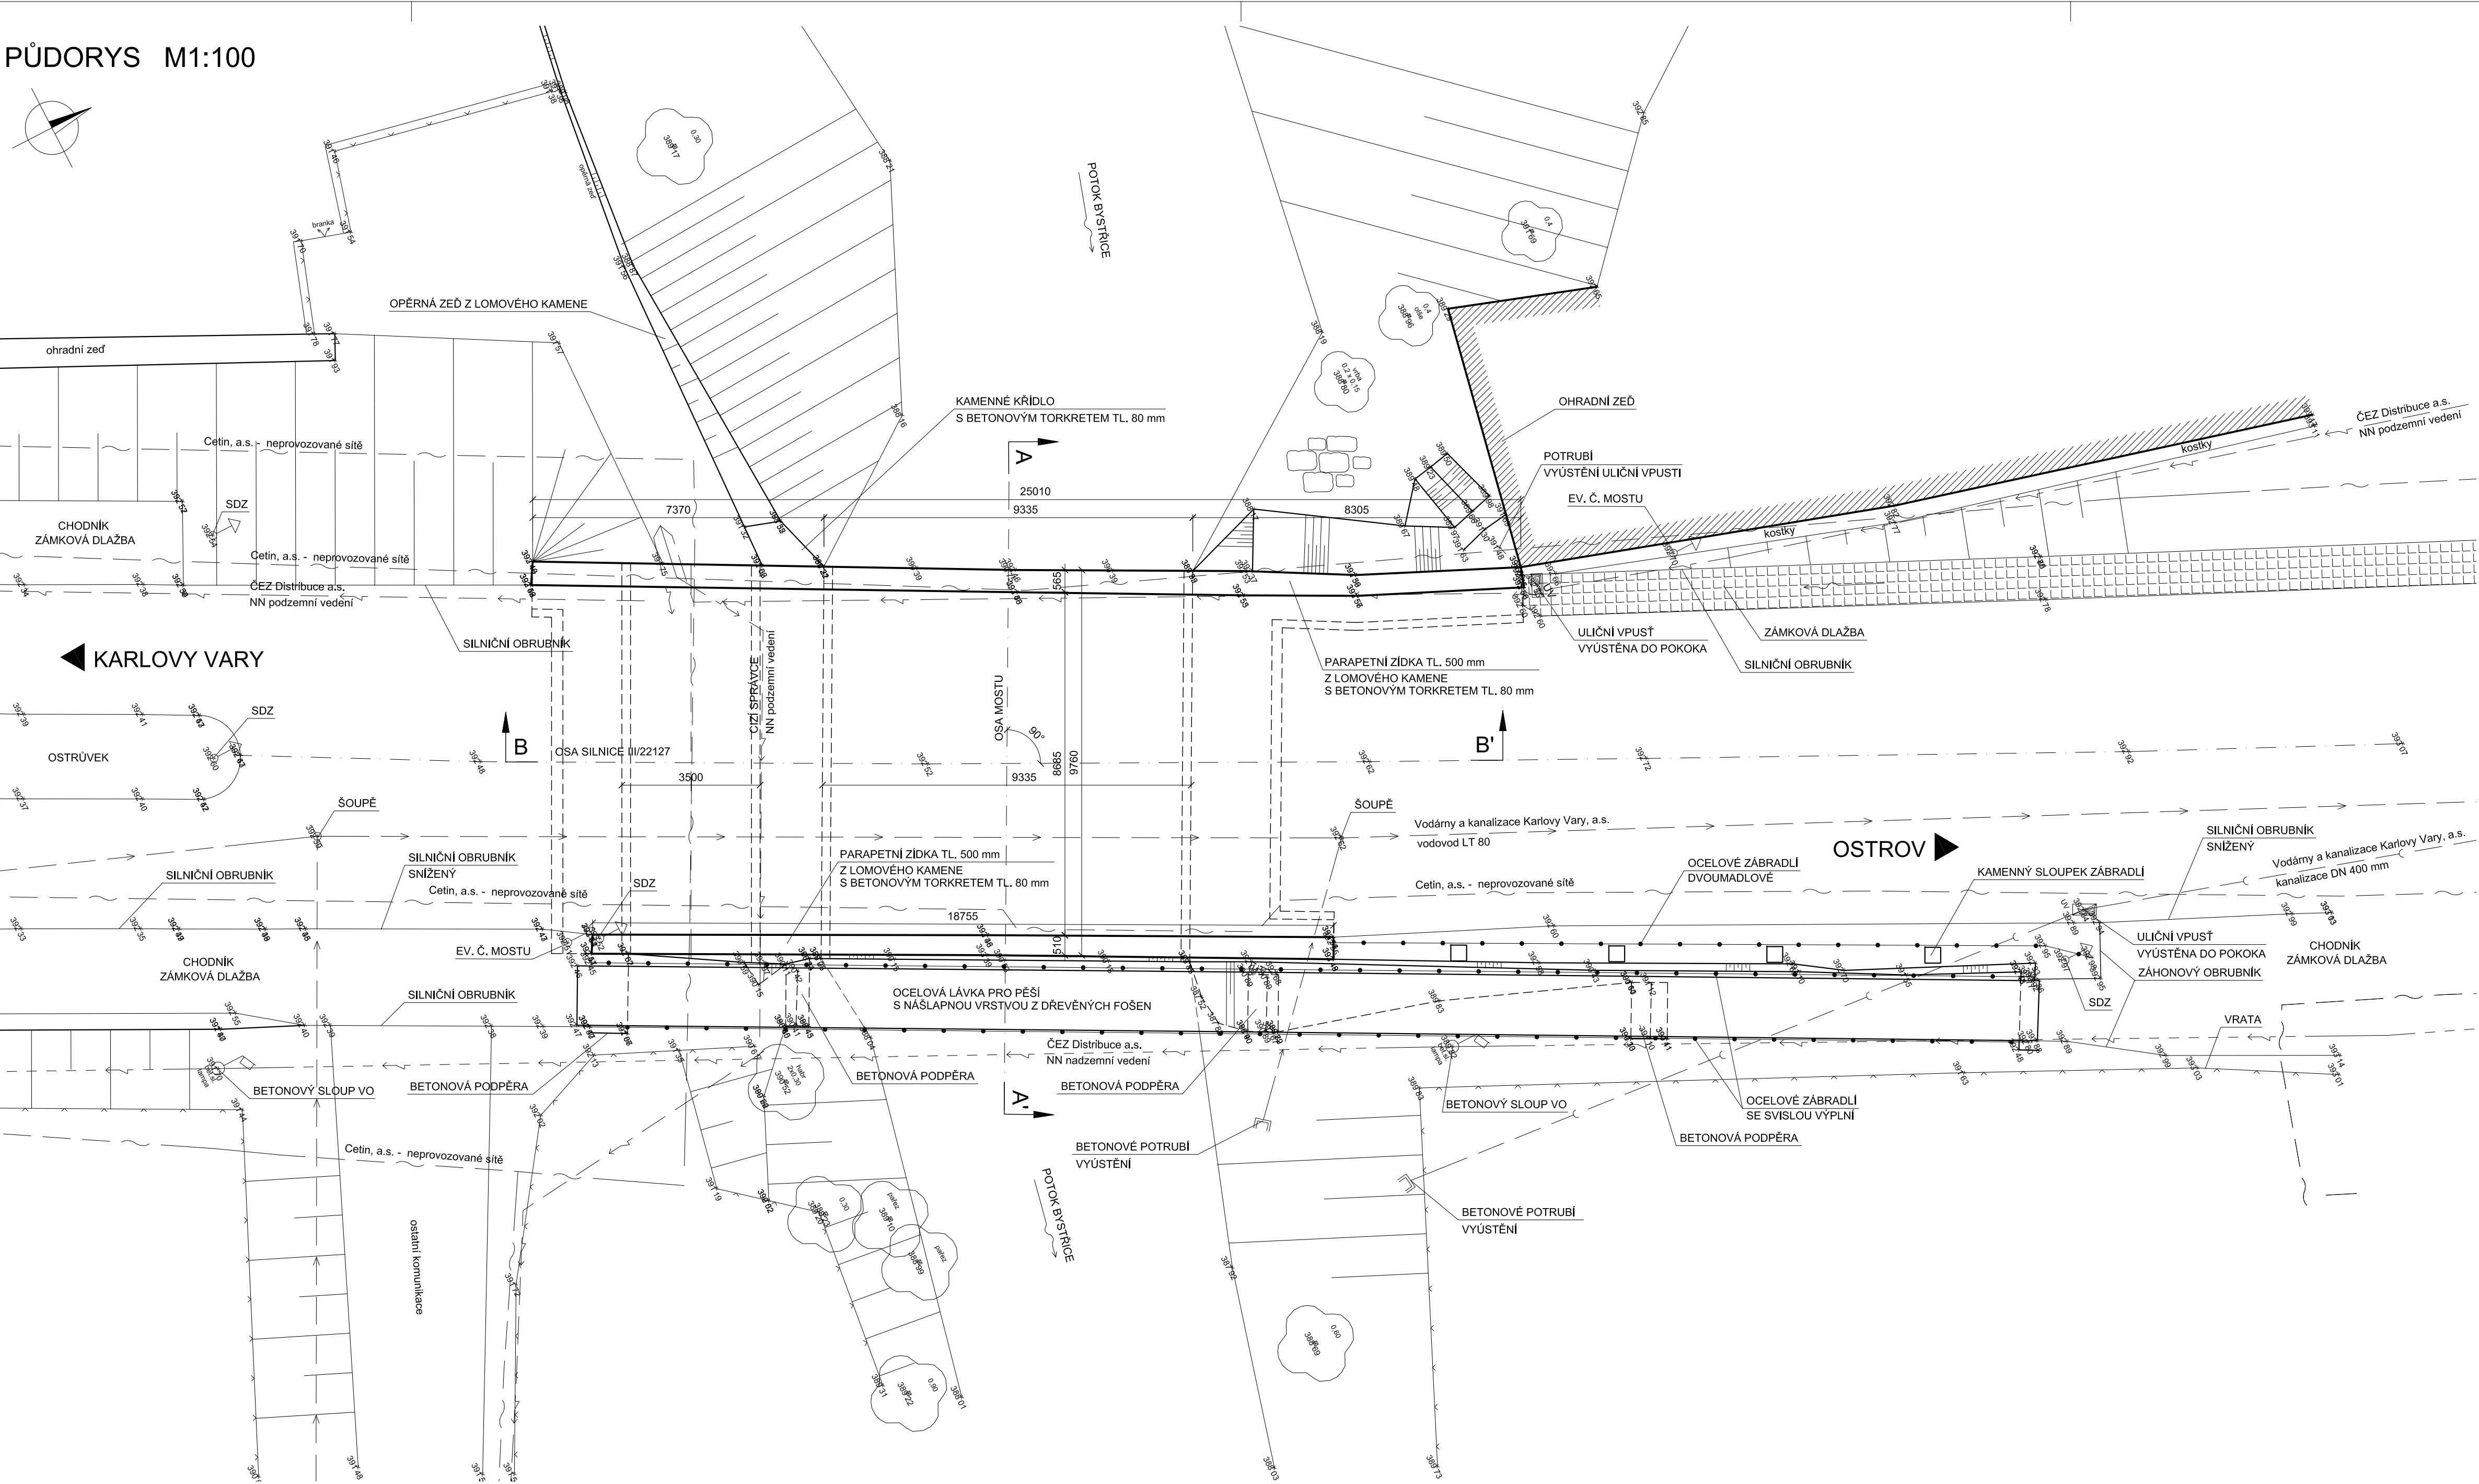


PŘÍČNÝ ŘEZ A-A' M1:50

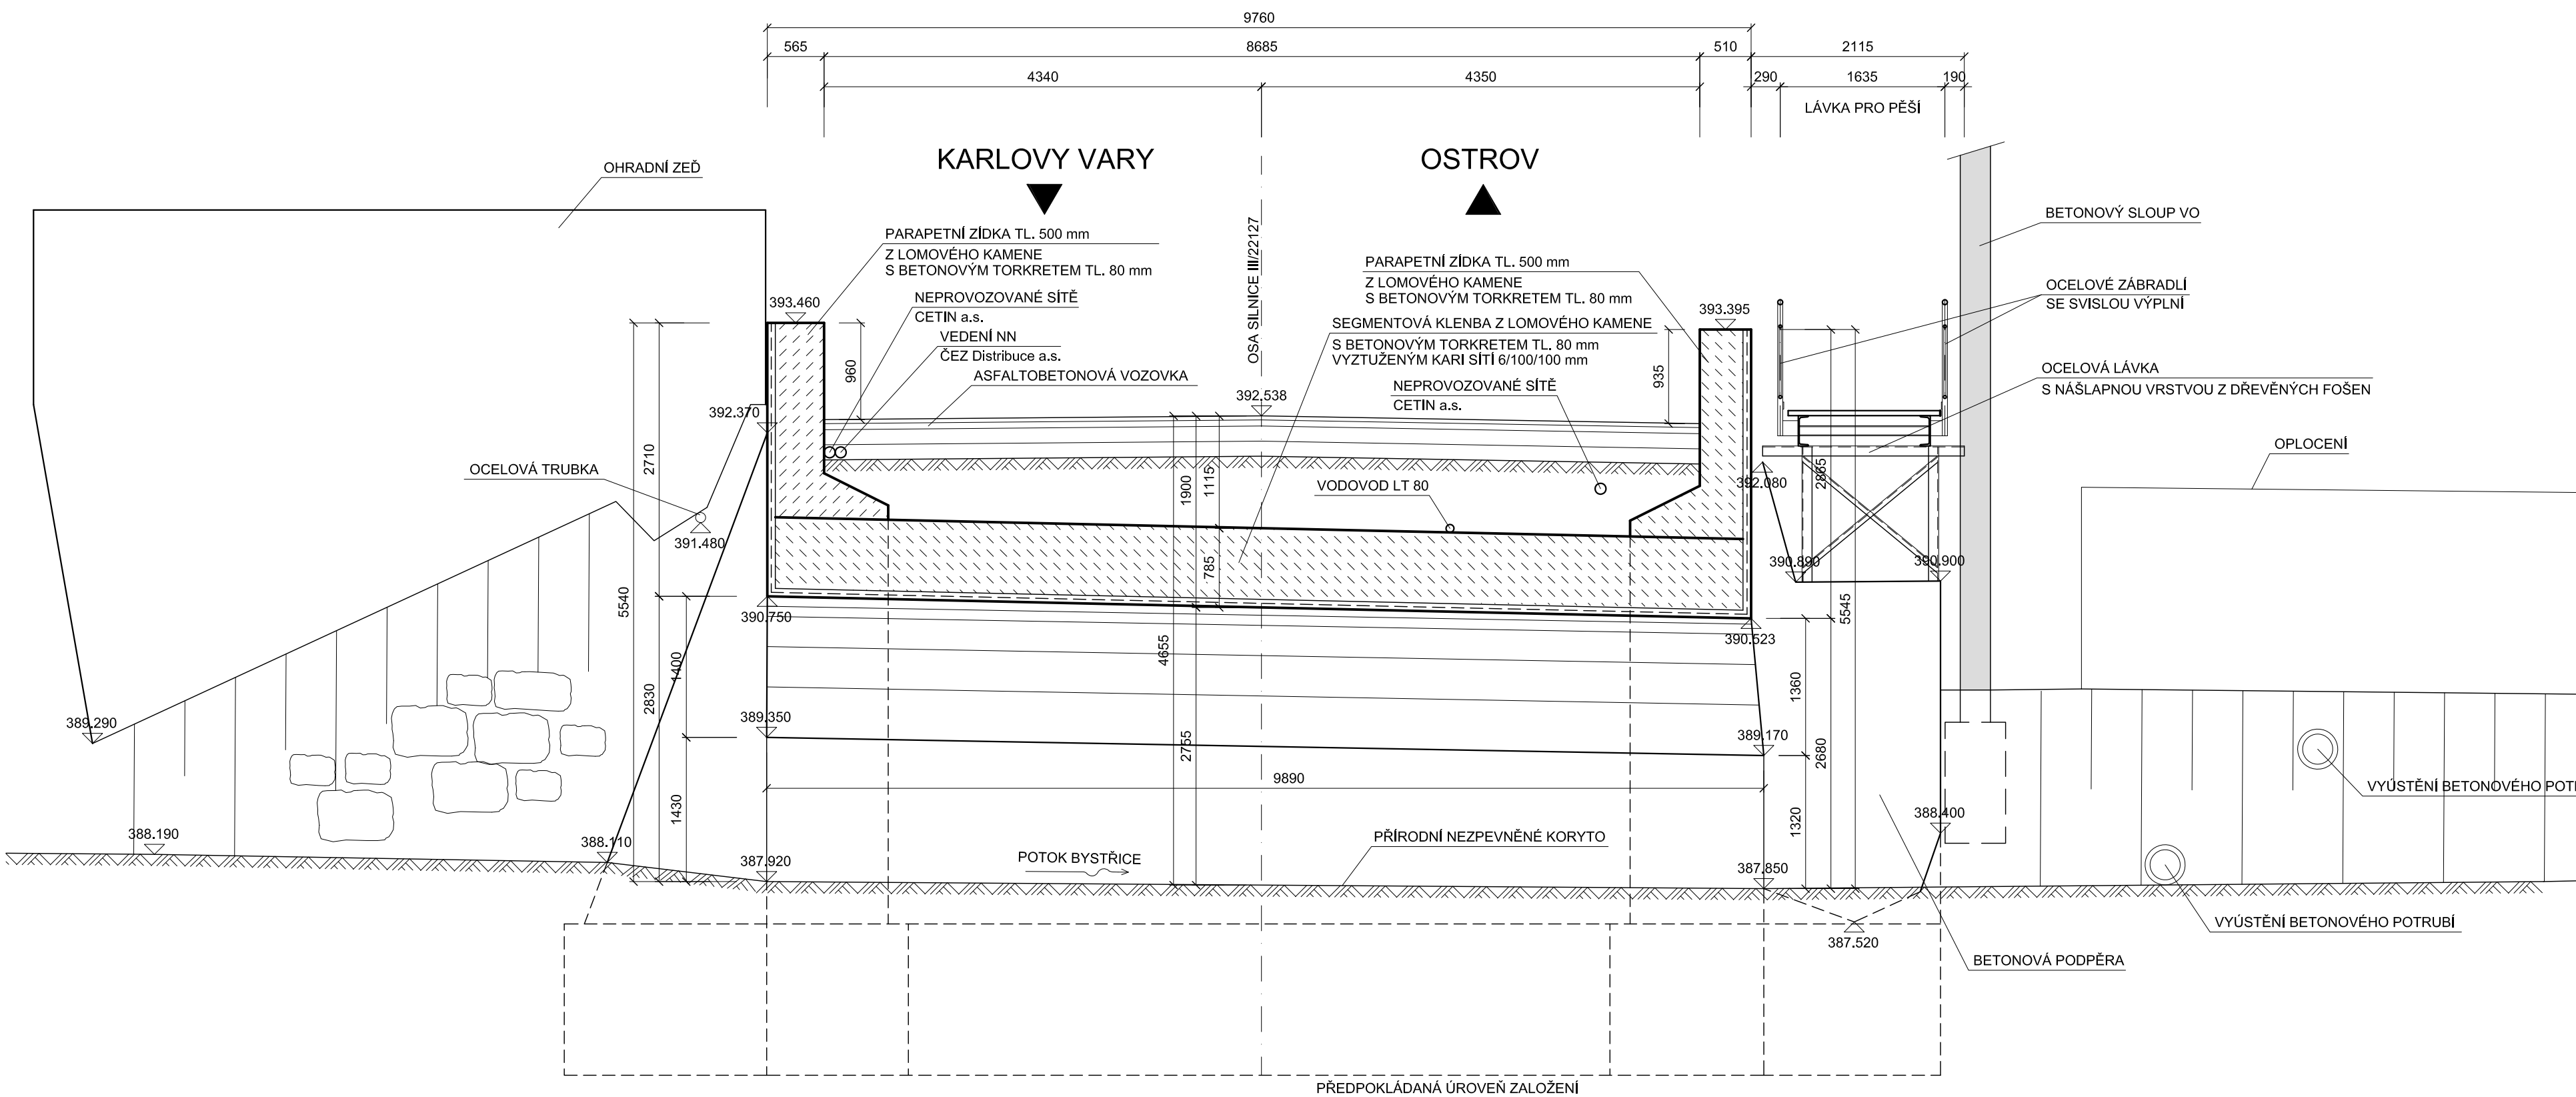


PODÉLNÝ ŘEZ B-B' M1:100

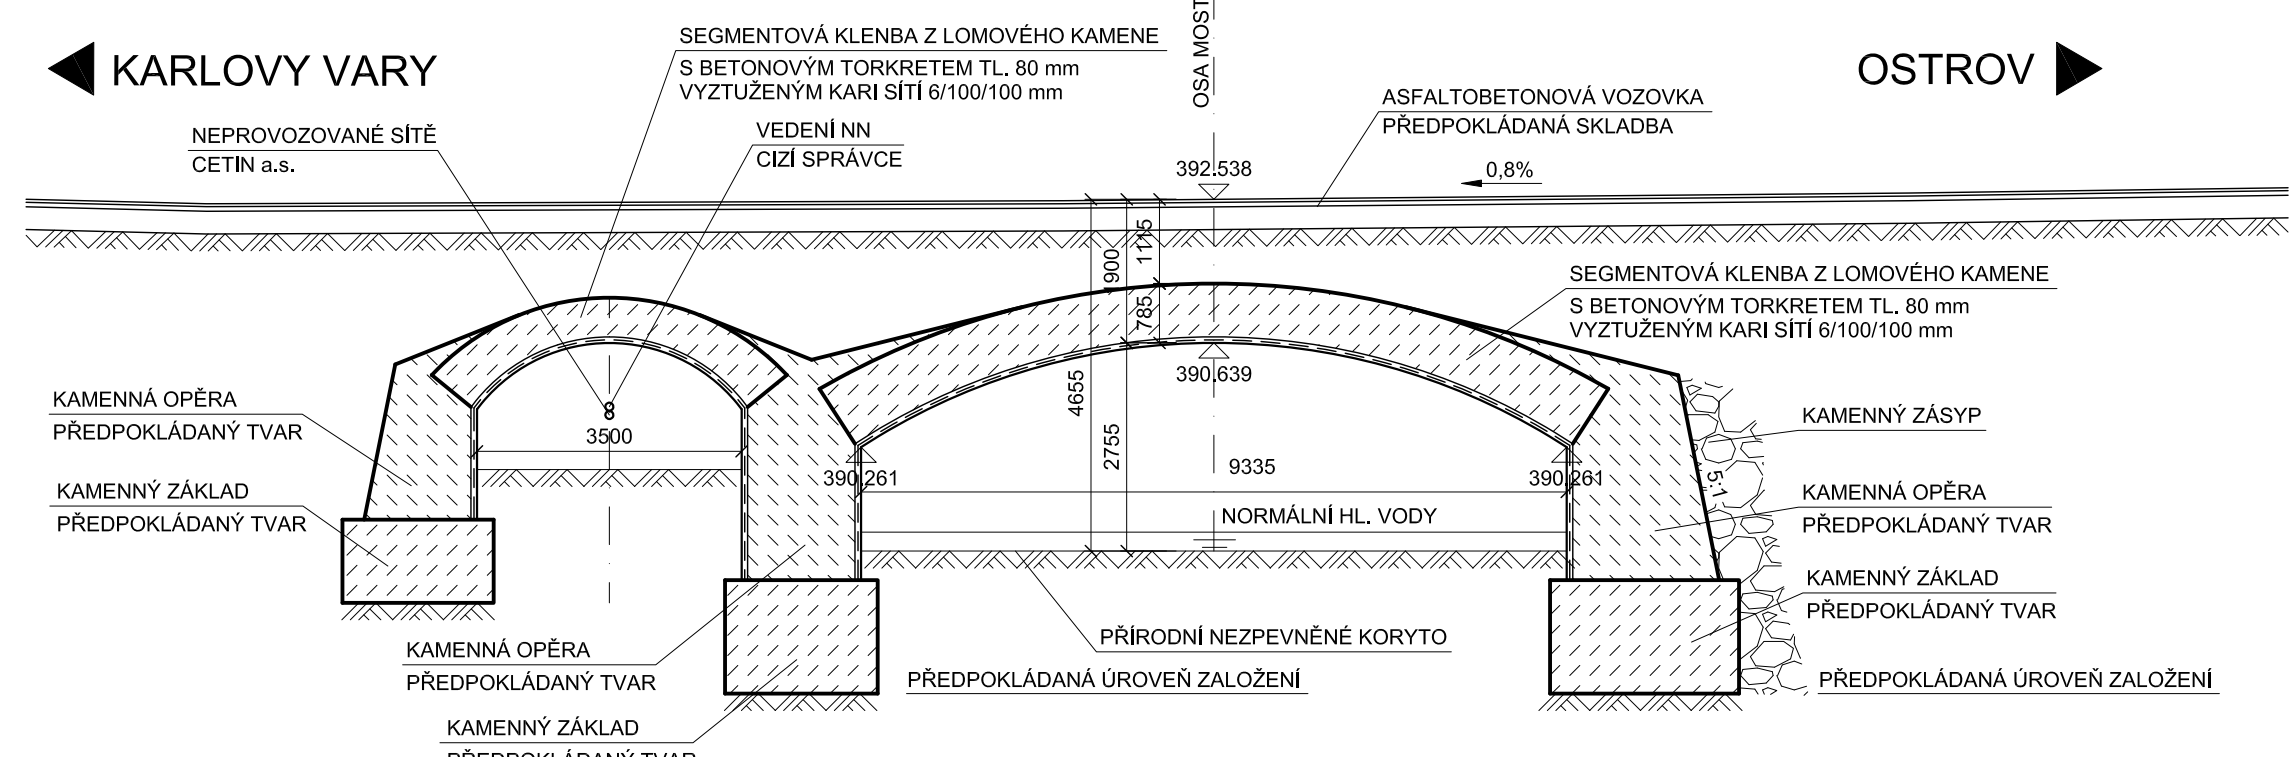

POHLED VPRAVO M1:100

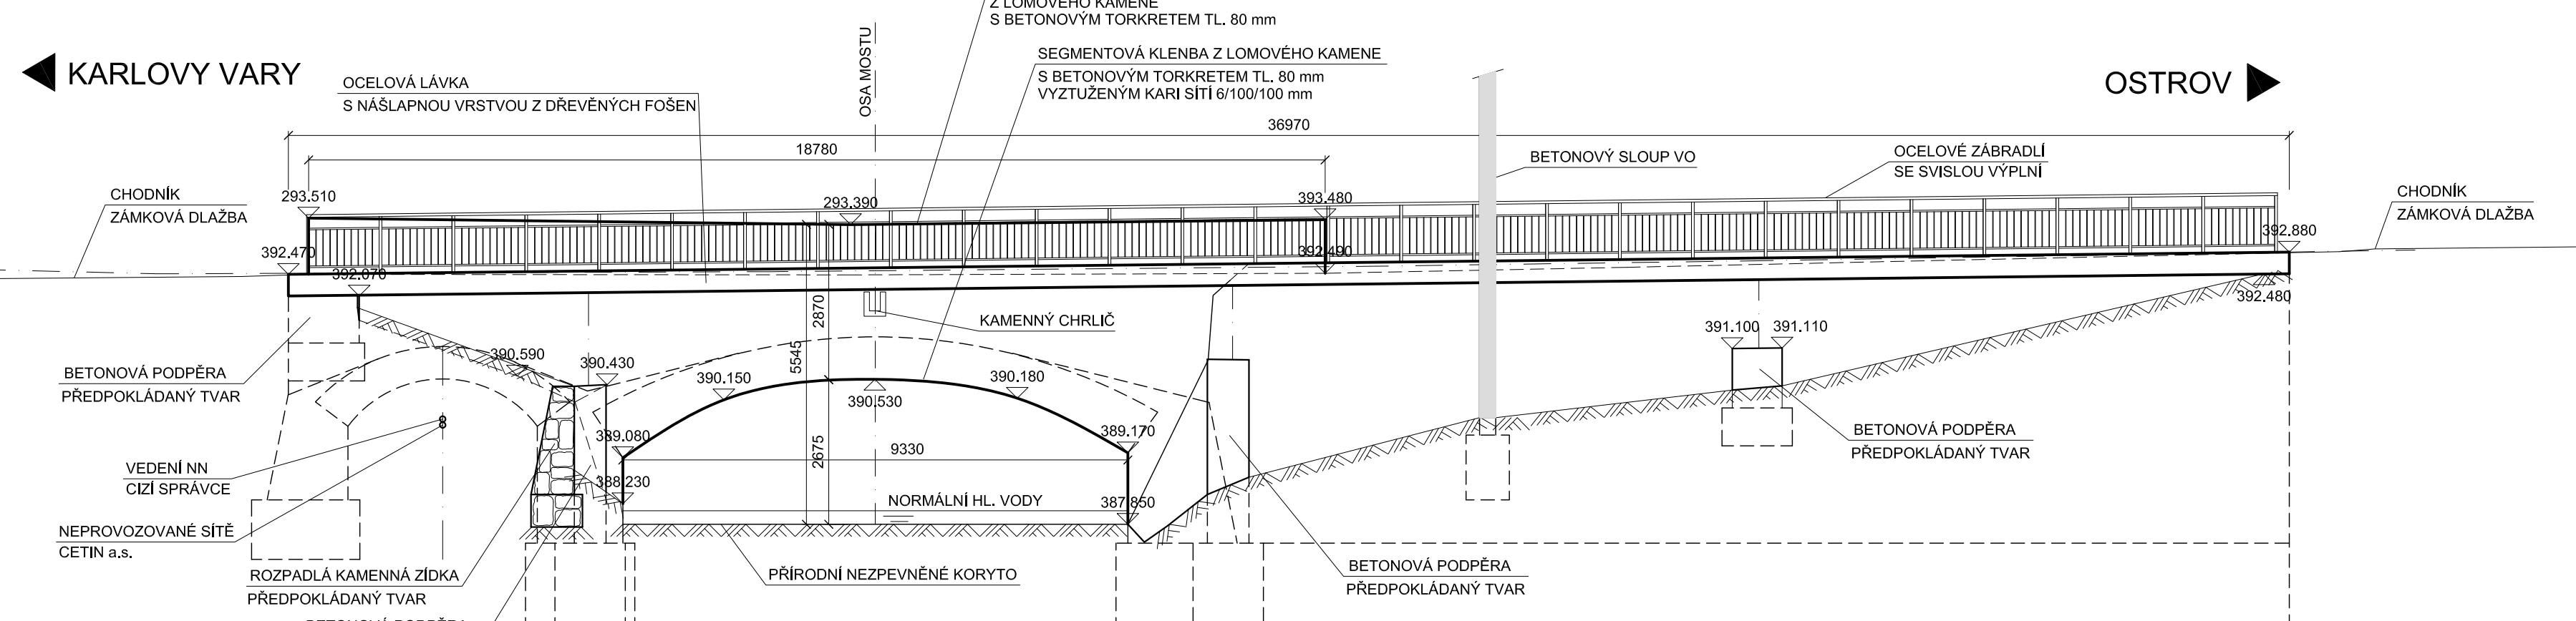

POHLED VLEVO M1:100

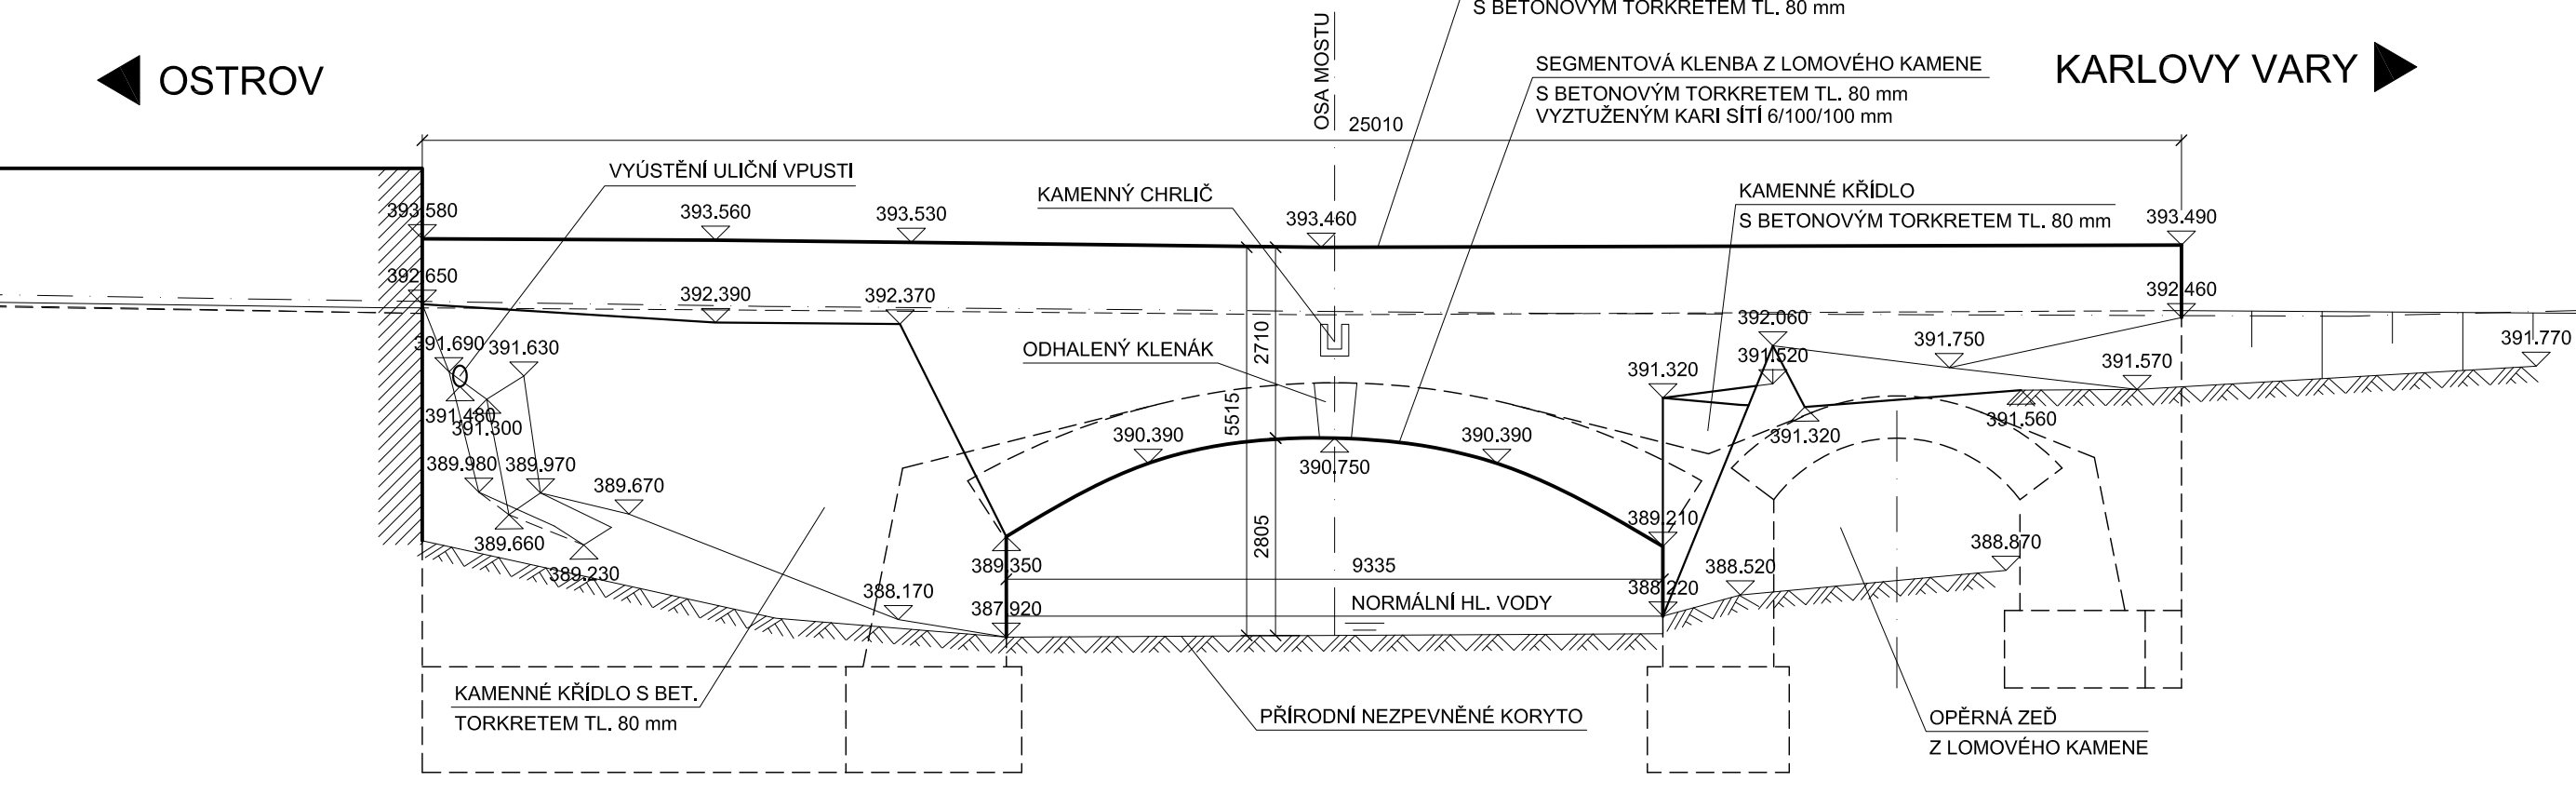

POZNÁMKA:
DIMENZE SKRYTÝCH TVARŮ SPODNÍ STAVBY JSOU PŘEDPOKLÁDANÉ A NEMUSÍ BÝT SHODNÉ SE STÁVAJÍCÍM STÁVEM. SKUTEČNOST MUŽE BÝT ODLIŠNÁ.

SOUŘADNICOVÝ SYSTÉM S-JTSK
VÝŠKOVÝ SYSTÉM BpV

INVESTOR

**KRAJSKÁ SPRÁVA A ÚDRŽBA SILNIC
KARLOVARSKÉHO KRAJE**

Chelská 282, 356 04 Sokolov

Krajská správa a údržba silnic
Karlovarského kraje, p.o.

SO 201 MODERNIZACE MOSTU EV. Č. 221 27 - 2 OSTROV

STAVBA	MODERNIZACE MOSTŮ V KARLOVARSKÉM KRAJI (5) MODERNIZACE MOSTU EV. Č. 221 27 - 2 OSTROV			
VYPRACOVAL	ZODPOVĚDNÝ PROJEKTANT	TECHNICKÁ KONTROLA	INVESTOR	KSUSKK p.o.
ANDREA MAŠKOVÁ	JAROSLAV ZAVADIL, DIS.	ING. LIBOR VYKOUKAL	ZAKÁZKOVÉ ČÍSLO	2020-100
			DATUM	05/2021
			STUPEŇ	DSP/PPDS
			MĚŘÍTKO	1:50, 1:100
PŘÍLOHA	STÁVAJÍCÍ STAV - DISPOZIČNÍ VÝKRES			Č. PŘÍLOHY 2
				PARÉ