


SO 702
PŮDORYS 2.NP

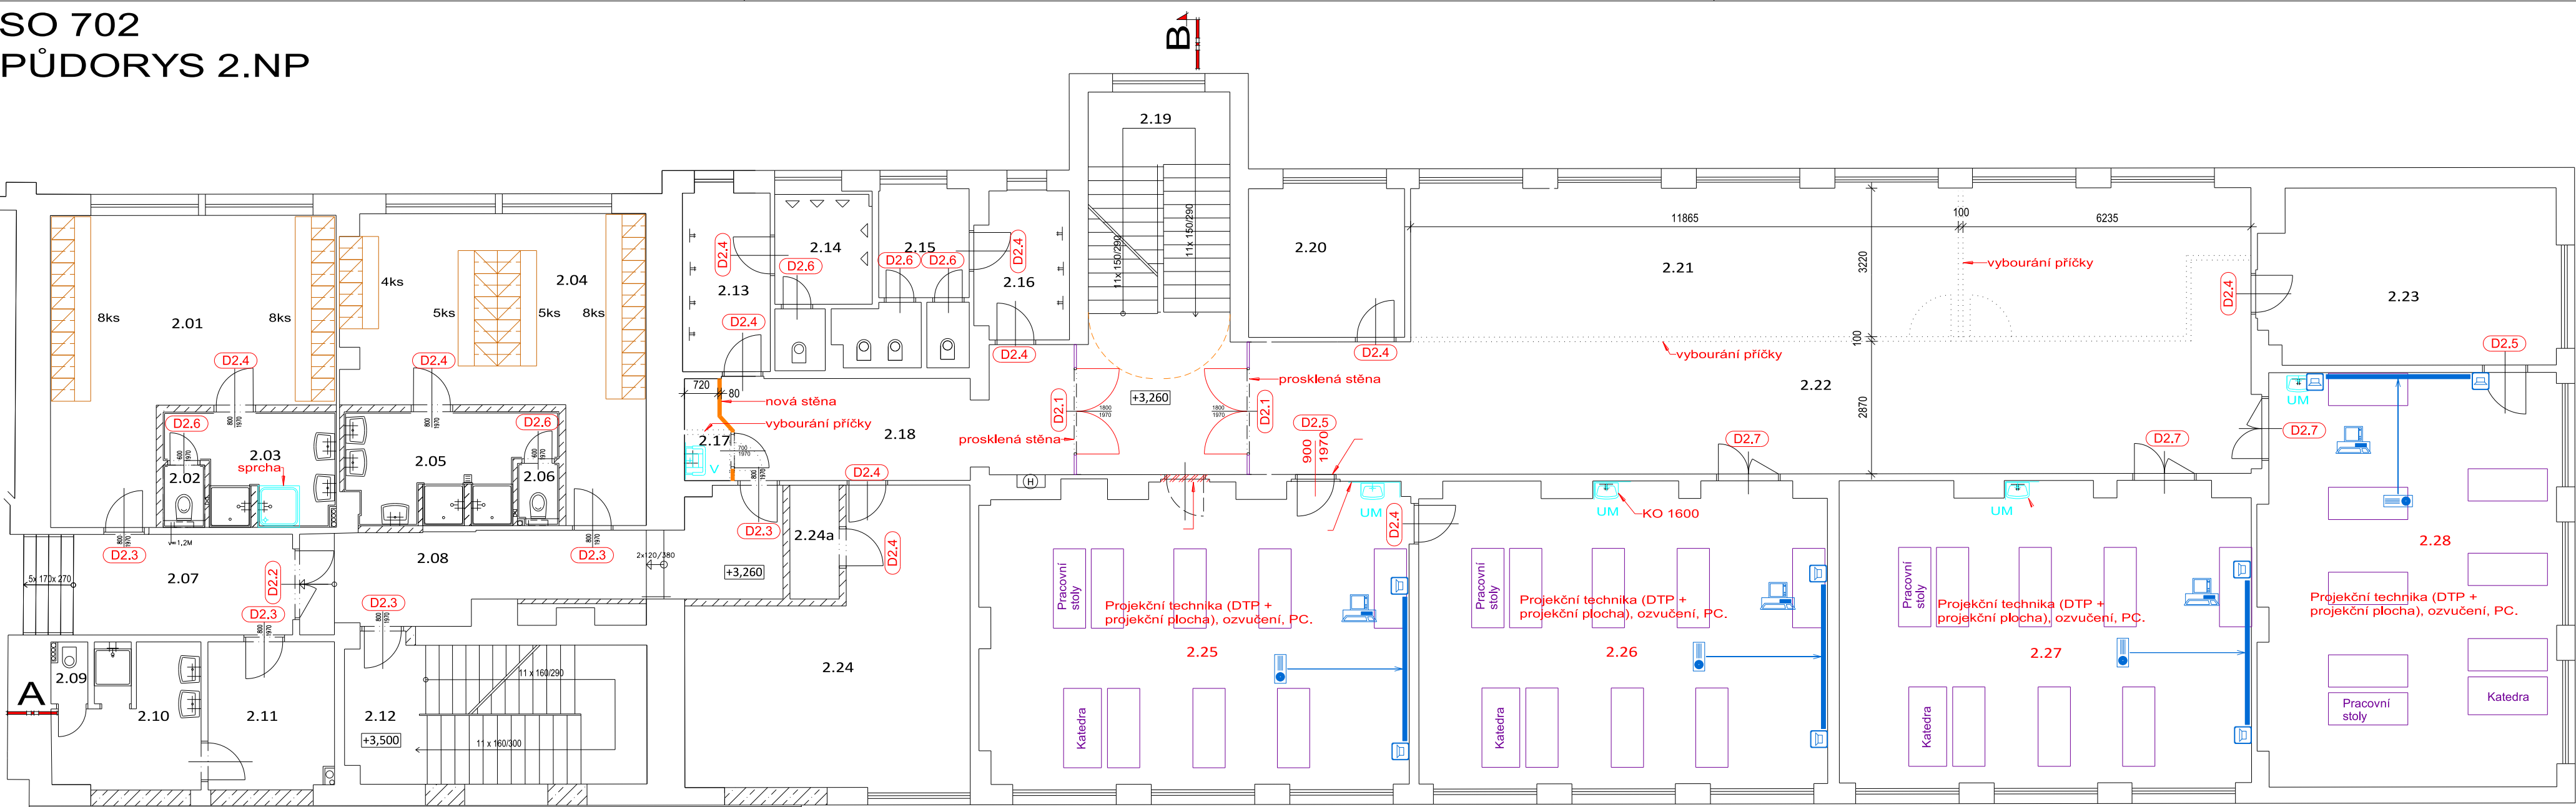

LEGENDA MÍSTNOSTÍ 2.NP

C.M.	NÁZEV(1)	PLOCHA	VÝŠKA	PODLAHA	Revitalizace	SOKL	Revitalizace	STĚNY	Revitalizace	OBKLAD	Revitalizace	PODHLIED	Revitalizace	POZNÁMKA	Revitalizace	Poznámka
2.01	Šatna zam. muži (16 osob)	31,51	3,48	PVC - P5	PVC nové	PVC lišta	PVC lišta nová	Stáv. omítka/tenkovrst. om.	Výmalba			Stáv. omítka	Výmalba	Omyvatelný nátěr v=1,8m	Om.nátěr 1,8m	Šatní skříňky 16ks
2.02	WC	1,08	2,70	Ker. dlažba - P1	Původní			Stáv. omítka/tenkovrst. om.	Výmalba	Keramický v=2,0m	Původní	Podhled SDK	Výmalba			
2.03	Umývárna zam. muži	7,93	2,70	Ker. dlažba - P1	Původní			Stáv. omítka/tenkovrst. om.	Výmalba	Keramický v=2,0m	Původní	Podhled SDK	Výmalba			Nová sprcha
2.04	Šatna chlapci (22 osob)	31,62	3,52	PVC - P5	PVC nové	PVC lišta	PVC lišta nová	Stáv. omítka/tenkovrst. om.	Výmalba			Stáv. omítka	Výmalba	Omyvatelný nátěr v=1,8m	Om.nátěr 1,8m	Šatní skříňky 22ks
2.05	Umývárna chlapci	9,80	2,70	Ker. dlažba - P1	Původní			Stáv. omítka/tenkovrst. om.	Výmalba	Keramický v=2,0m	Původní	Podhled SDK	Výmalba			
2.06	WC	1,08	2,70	Ker. dlažba - P1	Původní			Stáv. omítka/tenkovrst. om.	Výmalba	Keramický v=2,0m	Původní	Podhled SDK	Výmalba			
2.07	Chodba	13,55	3,45	Stáv. ker. dlažba	Původní	Stáv. keramický	Původní	Stáv. omítka	Výmalba			Stáv. omítka	Výmalba	Stáv. akrylát. nátěr v=1,6m	Akrylát.nátěr 1,8m	
2.08	Chodba	19,63	3,46	Ker. dlažba - P3	Původní	keramický	Původní	Stáv. omítka/tenkovrst. om.	Výmalba			Stáv. omítka	Výmalba	Akrylátový nátěr v=1,8m	Akrylát.nátěr 1,8m	
2.09	WC	1,06	2,70	Stáv. ker. dlažba	Původní			Stáv. omítka	Výmalba	Stáv. keramický	Původní	Podhled SDK	Výmalba			
2.10	Umývárna zam. ženy	8,95	2,70	Stáv. ker. dlažba	Původní			Stáv. omítka/tenkovrst. om.	Výmalba	Stáv. keramický v=2,0m	Původní	Podhled SDK	Výmalba			
2.11	Šatna zam. ženy (5 osob)	8,74	2,70	Stáv. ker. dlažba	Původní			Stáv. omítka/tenkovrst. om.	Výmalba	Stáv. keramický v=2,0m	Původní	Podhled SDK	Výmalba			
2.12	Schodiště	19,55		Stáv. ker. dlažba	Původní	Stáv. keramický	Původní	Stáv. omítka/tenkovrst. om.	Výmalba			Stáv. omítka	Výmalba	Stáv.stupně žulové, stáv.akrylát.nát. v=1,6m		Požární dveře
2.13	Předsíň WC chlapci	7,35	3,42	Stáv. ker. dlažba	Původní			Stáv. omítka	Výmalba	Stáv. keramický	Původní	Stáv. omítka	Výmalba			Tmelení parapetů, svody kontrola
2.14	WC chlapci	6,63	3,42	Stáv. ker. dlažba	Původní			Stáv. omítka	Výmalba	Stáv. keramický	Původní	Stáv. omítka	Výmalba			Tmelení parapetů, svody kontrola
2.15	WC dívky	8,56	3,42	Stáv. ker. dlažba	Původní			Stáv. omítka	Výmalba	Stáv. keramický	Původní	Stáv. omítka	Výmalba			
2.16	Předsíň WC dívky	6,34	3,44	Stáv. ker. dlažba	Původní			Stáv. omítka	Výmalba	Stáv. keramický	Původní	Stáv. omítka	Výmalba			
2.17	Úklid	0,98	3,41	Stáv. ker. dlažba	KD nová			Stáv. omítka	ŠO,výmalba	Stáv. keramický	KO nový 2,0m	Stáv. omítka	Výmalba		Akrylát.nátěr 1,8m	Vybourání původní příčky, výlevka
2.18	Chodba	13,14	3,41	Stáv. ker. dlažba	KD nová	Stáv. keramický	Ker. sokl nový	Stáv. omítka	Výmalba			Stáv. omítka	Výmalba	Stáv. akrylát. nátěr v=1,6m	Akrylát.nátěr 1,8m	
2.19	Schodiště	16,72		Stáv. ker. dlažba		Stáv. keramický		Stáv. omítka		Stáv. dřevěný-palubky		Stáv. omítka		Stupně stáv. žulové		
2.20	Sklad pomůcek pro dílny	11,15	3,43	Stáv. PVC	PVC nové	Stáv. PVC lišta	PVC lišta nová	Stáv. omítka	Výmalba			Stáv. omítka	Výmalba			
2.21	Učebna	38,15	3,43	Stáv. ker. dlažba	Epoxid stěrka	Stáv. keramický	Epoxid 100mm	Stáv. omítka	Výmalba			Stáv. omítka	Výmalba		Akrylát.nátěr 1,8m	Vybourání příček, keram. dlažby
2.21a	Kabinet	17,66	3,43	Stáv. ker. dlažba	Epoxid stěrka	Stáv. keramický	Epoxid 100mm	Stáv. omítka	Výmalba			Stáv. omítka	Výmalba		Akrylát.nátěr 1,8m	Vybourání příček, keram. dlažby
2.22	Chodba	76,50	3,43	Stáv. ker. dlažba	Epoxid stěrka	Stáv. keramický	Epoxid 100mm	Stáv. omítka	Výmalba			Stáv. omítka	Výmalba	Stáv. akrylátový nátěr v=1,6m	Akrylát.nátěr 1,8m	Vybourání příček, keram. dlažby
2.23	Kabinet	24,24	3,46	Stáv. PVC	PVC nové	Stáv. PVC lišta	PVC lišta nová	Stáv. omítka	Výmalba			Stáv. omítka	Výmalba			
2.24	Kabinet	31,70	3,46	Stáv. plovoucí podl.	PVC nové	Stáv. a nová dřev. lišta	PVC lišta nová	Stáv. omítka/tenkovrst. om.	Výmalba			Stáv. omítka	Výmalba			Odstranit laminát.podlahu
2.24a	Sklad	2,65	3,46	Stáv. plovoucí podl.	PVC nové	Stáv. a nová dřev. lišta	PVC lišta nová	Stáv. omítka	Výmalba			Stáv. omítka	Výmalba			Odstranit laminát.podlahu
2.25	Odborná učebna / dílna	60,16	3,39	Stáv. plovoucí podl.	PVC dlaždice	Stáv. dřev. lišta	PVC lišta nová	Stáv. omítka	Výmalba			Stáv. omítka	Výmalba		Akrylát.nátěr 1,8m	Odstranit laminát.podlahu, nátěr topení
2.26	Odborná učebna / dílna	57,72	3,42	Stáv. plovoucí podl.	PVC dlaždice	Stáv. dřev. lišta	PVC lišta nová	Stáv. omítka	Výmalba			Stáv. omítka	Výmalba		Akrylát.nátěr 1,8m	Odstranit laminát.podlahu, nátěr topení
2.27	Odborná učebna / dílna	58,33	3,45	Stáv. plovoucí podl.	PVC dlaždice	Stáv. dřev. lišta	PVC lišta nová	Stáv. omítka	Výmalba			Stáv. omítka	Výmalba		Akrylát.nátěr 1,8m	Odstranit laminát.podlahu, nátěr topení
2.28	Odborná učebna / dílna	58,01	3,45	Stáv. plovoucí podl.	PVC dlaždice	Stáv. dřev. lišta	PVC lišta nová	Stáv. omítka	Výmalba			Stáv. omítka	Výmalba		Akrylát.nátěr 1,8m	Odstranit laminát.podlahu, nátěr topení

LEGENDA 702

- POČÍTAČ PC
- OZVUČENÍ
- DTP PROJEKTOR
- TABULE/PLÁTNO
- NOTEBOOK/TABLET
- ČTEČKA KARET
- DVEŘNÍ EL. ZÁMEK
- TV / TABULE



Projektant:	Jan Beran	Vedoucí zakázky:	Ing. Martin Pluhař			
DPT	Objednatel:	ISŠTE Sokolov, p.o.			Zakázka č.:	2023/34
	Zakázka:	Modernizace střediska praktického vyučování ISŠTE Sokolov- část 1			Stupeň:	TP/studie
					Datum:	31.08.2023
					Měřítko:	1:100
	Dokumentace/část:	Elektronické komunikace			Formát:	8A4
	SO702 2np Elektronické komunikace				2	