


PODHLÉDY:

- SDK podhled - PO kce REI30, SDK stavební deska 2x 12,5 mm
- podhled ve dvou úrovních:
  - 1. přímo na vaznicích s PO kce REI30, SDK stavební deska 2x 12,5 mm
  - 2. SDK podhled bez požadavku na PO konstrukce, impregnovaná deska 12,5 mm
- podhled ve dvou úrovních:
  - 1. přímo na vaznicích s PO kce REI30, SDK stavební deska 2x 12,5 mm
  - 2. SDK podhled bez požadavku na PO konstrukce, stavební deska 12,5 mm
- SDK podhled ve dvou úrovních:
  - 1. přímo na vaznicích s PO kce REI30, SDK stavební deska 2x 12,5 mm
  - 2. PO REI30 shora i zdola, staticky nezávislý na kci krovu - protipožární deska 15 mm + minerální izolace
- podhled ve dvou úrovních:
  - 1. přímo na vaznicích s PO kce REI30, SDK stavební deska 2x 12,5 mm
  - 2. omyvatelný minerální kazetový podhled bez požadavku na PO
- revizní dvířka 600x600 mm s PO dle podhledu, do kterého jsou osazována, přesná poloha stanovena v rámci AD
- revizní dvířka 300x300 mm s PO dle podhledu, do kterého jsou osazována, přesná poloha stanovena v rámci AD
- půdní stahovací schody - zateplené, s PO dle podhledu, do kterého jsou osazovány
- dvojitá hliníková kolejnice pro záclony a závěsy, zapuštěná do SDK
- LED pásky - instalace do vestavného hliníkového profilu s difuzorem určeného pro SDK
  - provedeno jako nepřímé osvětlení směrem do stropu

pozn.: Vyznačené detaily jsou na výkrese D.1.1.e2.31.8



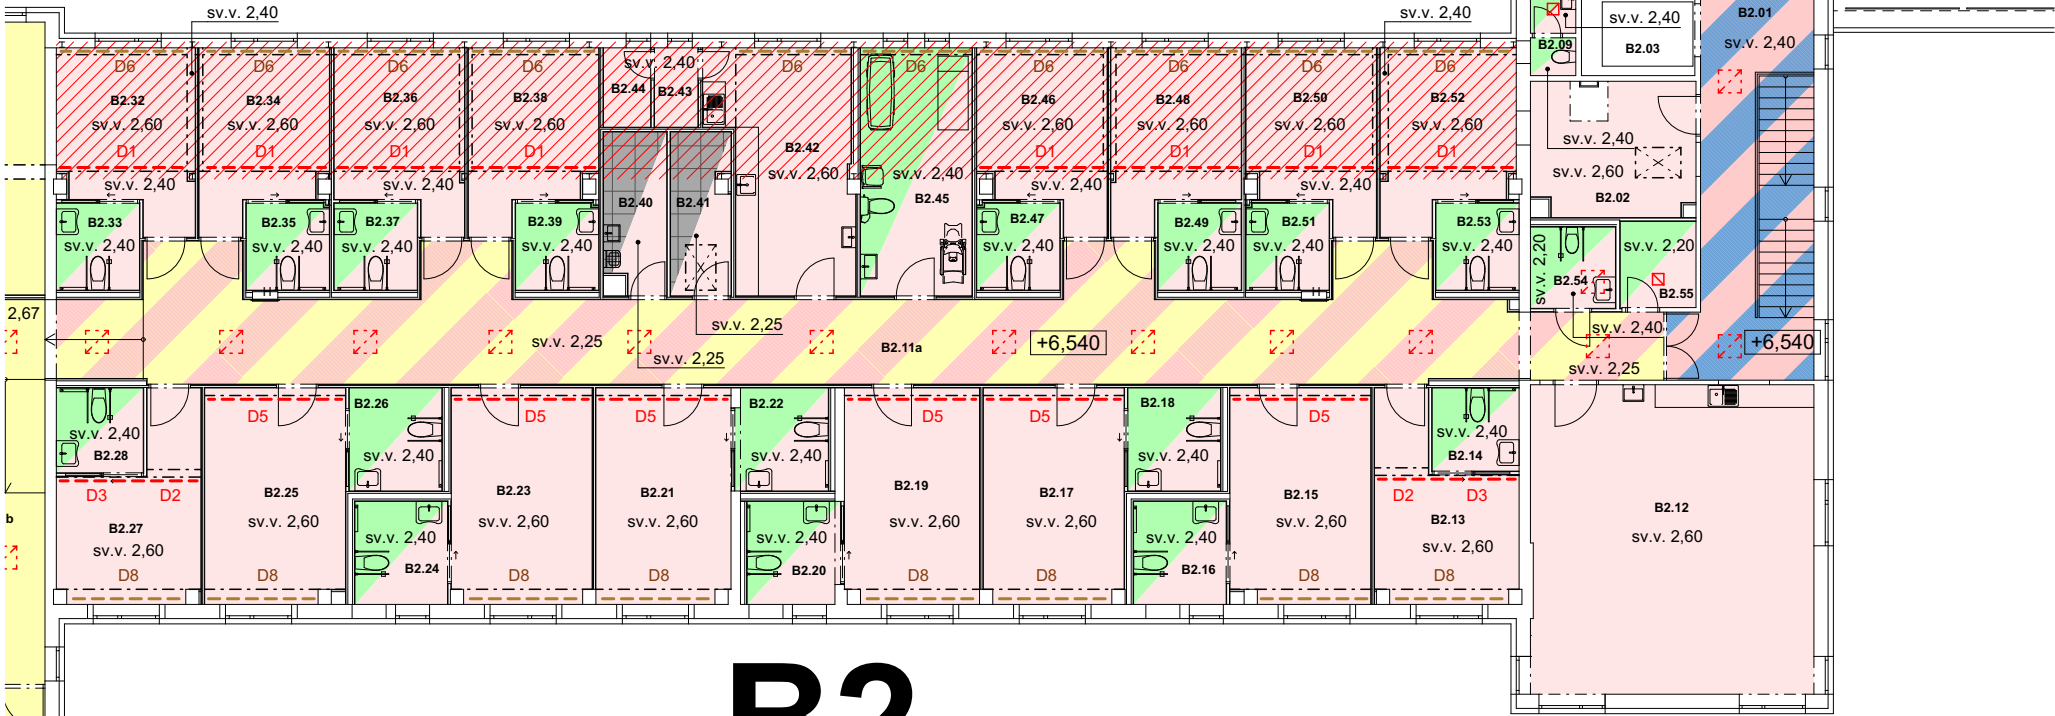

B2

2. ETAPA

POZNÁMKA:

- Instalační a revizní dvířka budou splňovat požadovanou požární odolnost. Navrhovaná velikost bude případně bude změněna podle aktuální situace na stavbě tak, aby byl zajištěn dostatečný přístup k ovládaným nebo revidovaným prvkům.
- Kvalita provedení povrchů SDK kci bude Q3 - zvýšené nároky na tmelení.

Vedoucí projektant :		Vypracoval :		Paré č. :	
Ing. arch. B. Kubiček		Ing. Roman Redl			
					
Obec :		Nejdek			
Kraj :		Karlovarský			
Investor :				DZR "MATYÁŠ" v Nejdku, příspěvková organizace, Mládežnická 1123, 362 21 Nejdek	
Název akce :				Datum :	
<b>Humanizace sociální služby Domova se zvláštním režimem "MATYÁŠ" v Nejdku</b> Mládežnická č.p. 1123, Nejdek				Stupeň :	
				Č. zak. :	
				Měřítko :	
Obsah :				Číslo přílohy :	
Schéma podhledů - B2				<b>D.1.1.e2.31.3</b>	

Ing. arch. Břetislav Kubiček  
Ralsova 2, 360 01 Karlovy Vary, IČ: 167 00 295  
tel: 603 854 595, e-mail: KK3K@seznam.cz