



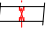


LEGENDA:


-  otvor Ø120 (prostup větrací jednotky)
vertikální poloha otvoru bude upřesněna na základě konkrétní vybrané jednotky
-  otvory 2x Ø90 (prostupy větrací jednotky)
vertikální poloha otvoru bude upřesněna na základě konkrétní vybrané jednotky
-  nové monolitické ŽB věnce - beton C20/25, ocel B500, krytí 25 mm

- V_{AB21} - šířka 250, 375 mm, výška 380 mm
výztuž: spodní 3xR16, uprostřed 2xR16, horní 2xR16, třmínky R8 po 150 mm
- V_{AB22} - šířka 375 mm, výška 380 mm
výztuž: hlavní 4x R16 (v rozích), třmínky R8 po 150 mm

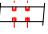

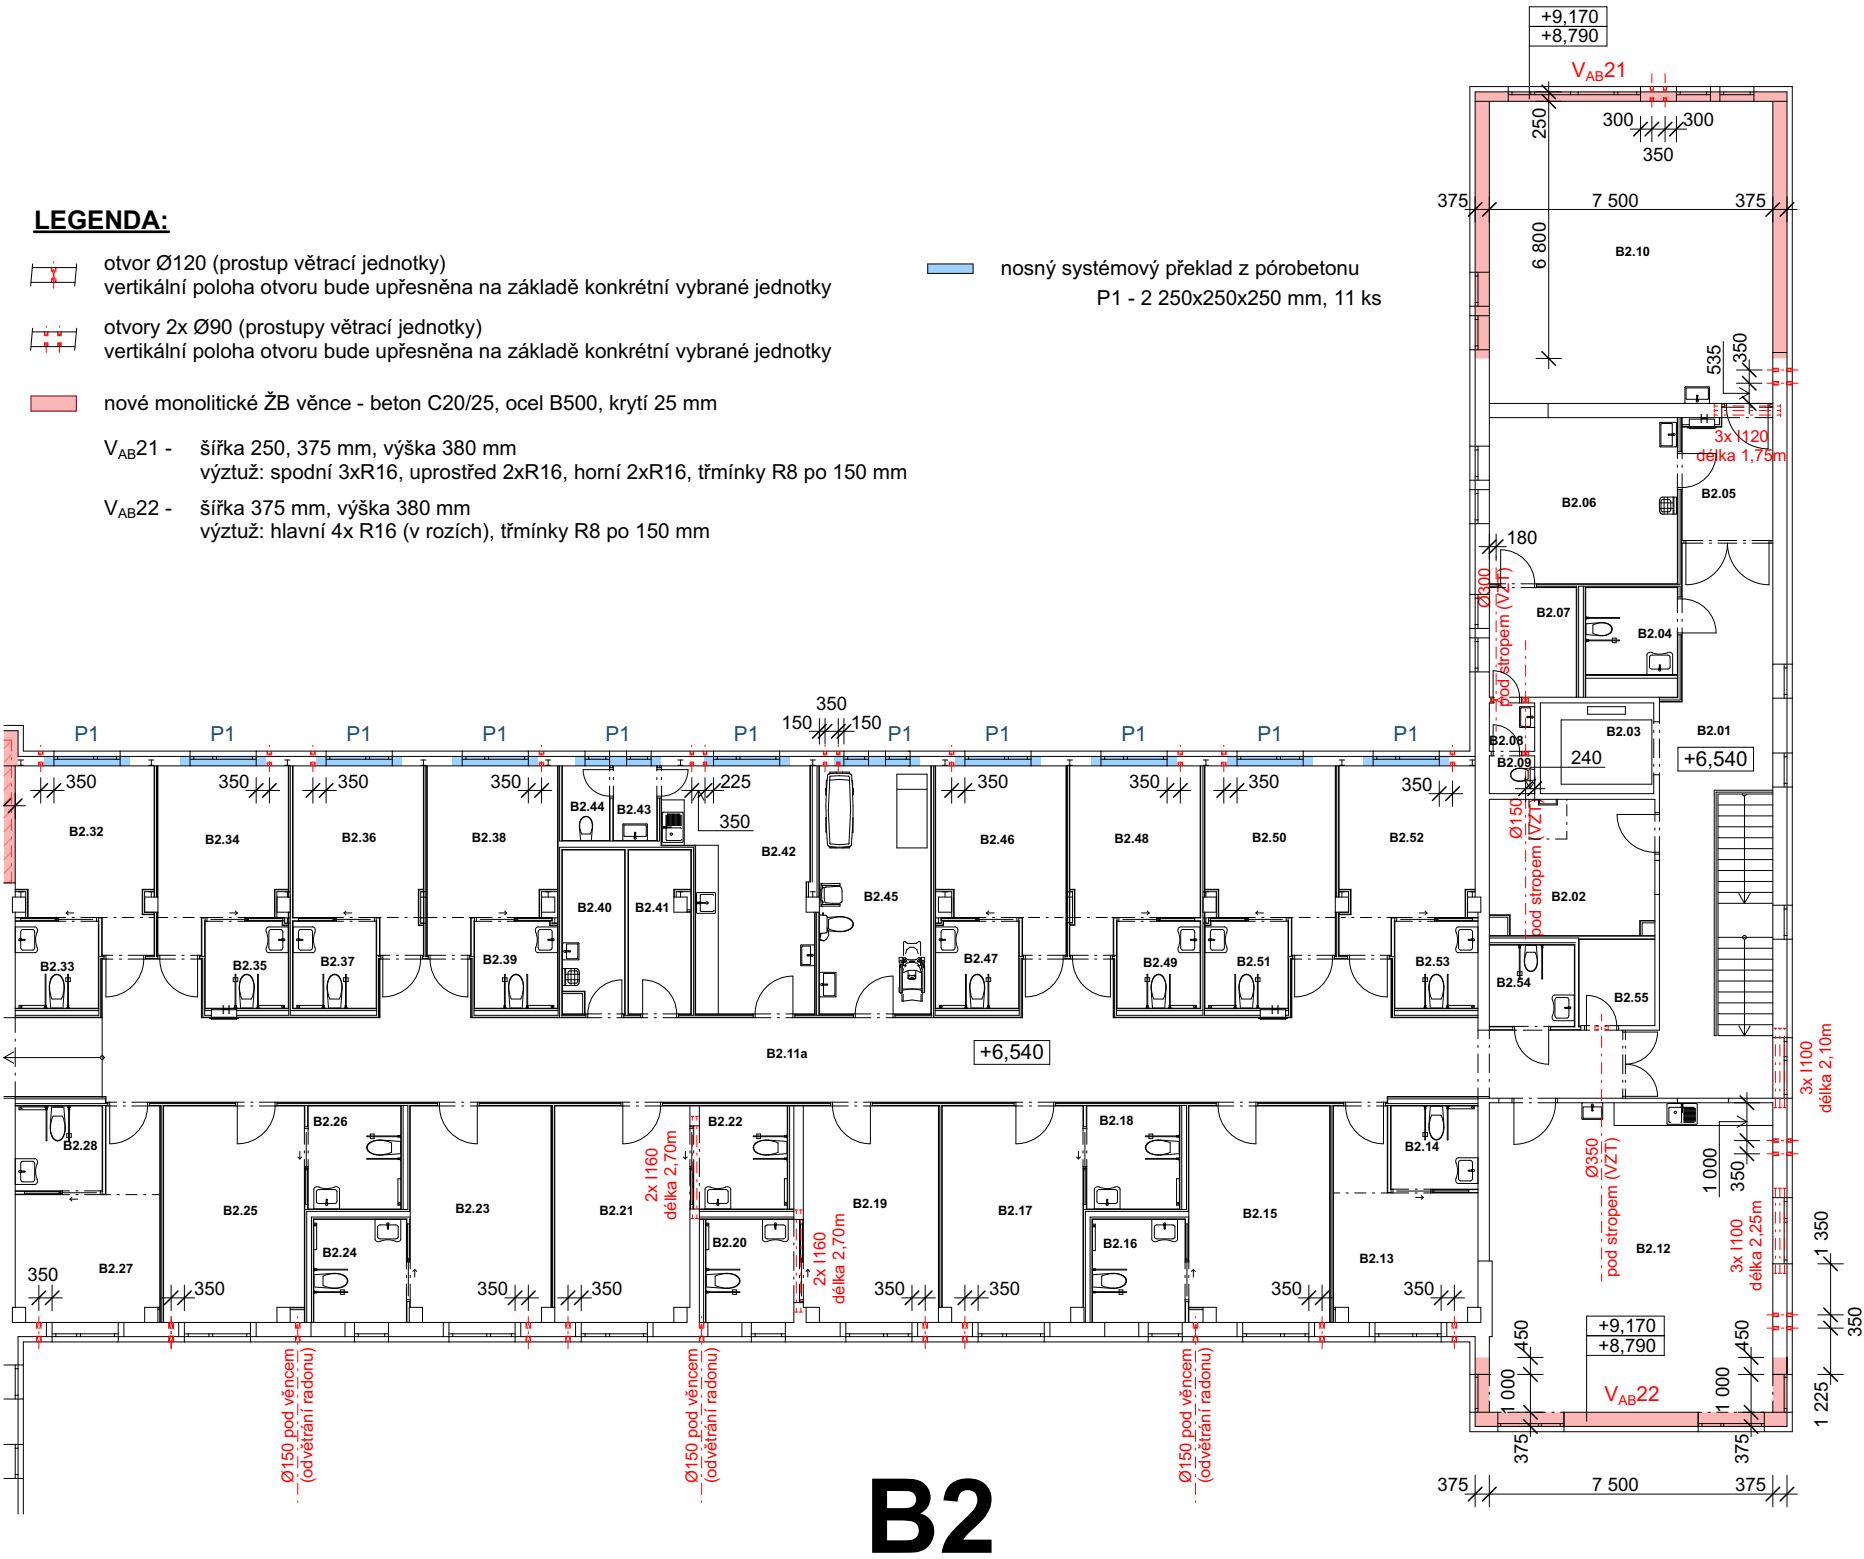 nosný systémový překlad z pórobetonu
P1 - 2 250x250x250 mm, 11 ks

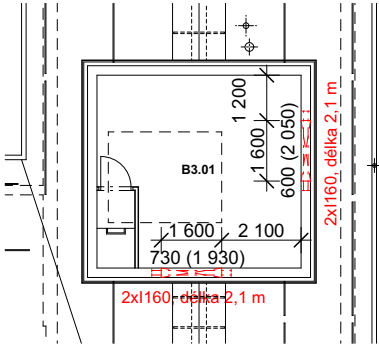

B2



Strojovna výtahu

Vedoucí projektant :		Vypracoval :		Paré č. :	
Ing. arch. B. Kubiček		Ing. Roman Redl			
					
Obec :		Nejdek			
Kraj :		Karlovarský			
Investor : DZR "MATYÁŠ" v Nejdku, příspěvková organizace, Mládežnická 1123, 362 21 Nejdek					
Název akce :				Datum :	
Humanizace sociální služby Domova se zvláštním režimem "MATYÁŠ" v Nejdku Mládežnická č.p. 1123, Nejdek				Stupeň :	
				Č. zak. :	
				Měřítko :	
Obsah :				Číslo přílohy :	
Stavební úpravy - B2, strojovna výtahu				D.1.1.e2.32.3	

Ing. arch. Břetislav Kubiček
Raisova 2, 360 01 Karlovy Vary, IČ: 167 00 295
tel: 603 854 595, e-mail: KK3K@seznam.cz