DETAIL VĚTRACÍHO STROPU GIF
M 1:50

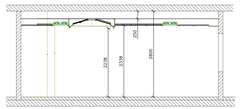

PŮDORYS - 1.N.P. - A1
M 1:50

A1

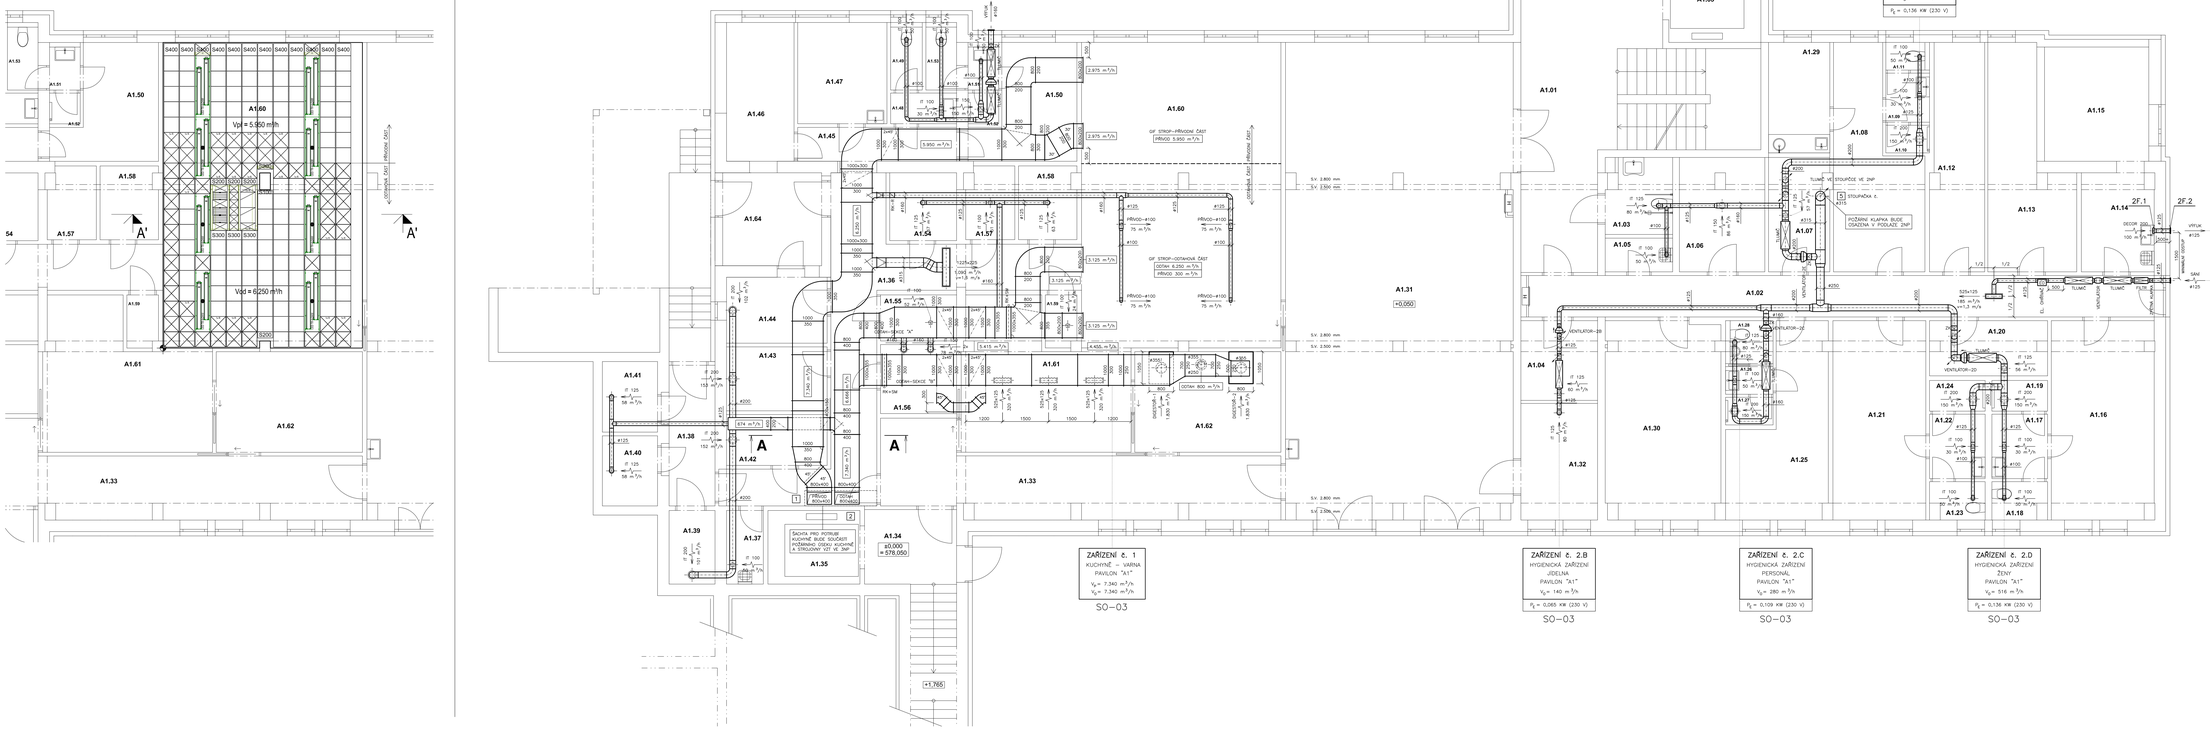

REVIZE 30.1.2024

Tabulka místností A1		
Č.	Název místnosti	Plocha (m2)
A1.01	Chodba	47,75
A1.02	Chodba	27,95
A1.03	WC	5,08
A1.04	Sklad účinkujících	6,55
A1.05	Úklidová komora	2,53
A1.06	Sklad vozíků	10,21
A1.07	Sklad	7,24
A1.08	Šatna ženy	17,60
A1.09	Předsíň	2,32
A1.10	Sprcha	1,30
A1.11	WC	1,42
A1.12	Archiv	12,54
A1.13	Sklad personál. prádla	16,20
A1.14	Sklad čistících prostř.	7,88
A1.15	Sklad čistících prostř.	12,76
A1.16	Šatna ženy	21,71
A1.17	Předsíň	3,78
A1.18	WC	2,06
A1.19	Sprcha	1,80
A1.20	Sklad copy	6,95
A1.21	Šatna ženy	19,89
A1.22	Předsíň	3,78
A1.23	WC	2,06
A1.24	Sprcha	1,80
A1.25	Šatna	16,13
A1.26	Předsíň	1,40
A1.27	Sprcha	1,40
A1.28	WC	1,99
A1.29	Denní místnost	7,25
A1.30	Sklad inkopomůcek	24,03
A1.31	Jídelna	115,26
A1.32	Sklad	9,50
A1.33	Chodba	28,53
A1.34	Chodba	7,62
A1.35	Výtahová šachta	7,41
A1.36	Chodba	31,72
A1.37	Úklidová komora	2,88
A1.38	Chodba	6,38
A1.39	Chlazené odpadky	3,60
A1.40	Sklad přepravek	4,11
A1.41	Chody	4,14
A1.42	Umývárna přepravek	5,36
A1.43	Příprava zeleniny	6,81
A1.44	Sklad zeleniny	7,29
A1.45	Chodba	5,83
A1.46	Kancelář skladníka	10,05
A1.47	Denní místnost	9,67
A1.48	Předsíň WC	2,15
A1.49	WC	2,15
A1.50	Šatna ženy	10,96
A1.51	Předsíň	1,40
A1.52	Sprcha ženy	1,00
A1.53	WC ženy	2,27
A1.54	Suchý sklad	4,81
A1.55	Chlazený sklad	3,77
A1.56	Chlazený sklad	5,58
A1.57	Sklad nádobí a drogerie	3,79
A1.58	Denní sklad	4,60
A1.59	Sklad aromat. potravin	1,80
A1.60	Gastro	64,47
A1.61	Gastro	22,86
A1.62	Gastro	15,69
A1.63	Výtah	7,43
A1.64	Příjem	10,19
		726,41 m²

ZODPOVĚDNÝ PROJEKTANT: Petr Matoušek	VYPRACOVAL: Jakub Matoušek	PETR MATOUŠEK **AIR GAS** *Projekt* Krystalova 529/2, Karlovy Vary IČO: 670 95 798	
INVESTOR:	Karlovarský kraj, Závodní 353/88, 360 21 Karlovy Vary		
ZASTOUPENÝ:	Ing.arch. Břetislav Kubíček, Rázusa 2, 360 01 Karlovy Vary		
AKCE:	**HUMANIZACE SOCIÁLNÍ SLUŽBY DOMOVA SE ZVLÁŠTNÍM REŽIMEM "MATIÁŠ" V NEJDKU NÁLADĚNICKÁ č.p. 1123, NEJDEK SO 03 - PAVILON A (2. ETAPA) D.1.4.3 - VZDUCHOTECHNIKA**		ČÁST/FÁZE:
MĚŘ.:	Karlovarský	FORMÁT:	Dokumentace pro provádění stavby	MĚŘÍTKO:
DATUM:	10 / 2021	ZAK. ČÍSLO:	AGP 07 / 2021	1 : 50
NÁZEV VÝKRESU:	**PŮDORYS - 1.N.P. - A1**			ČÍSLO VÝKRESU: D.1.4.3 - 06