


SCHÉMA SYSTÉMU B2.02

oběhové čerpadlo
výtlak 6,0 m
průtok 11 m³/h
DN40

oběhové čerpadlo
výtlak 6,0 m
průtok 4,5 m³/h
DN32

oběhové čerpadlo
výtlak 6,0 m
průtok 4,5 m³/h
DN32

DN32

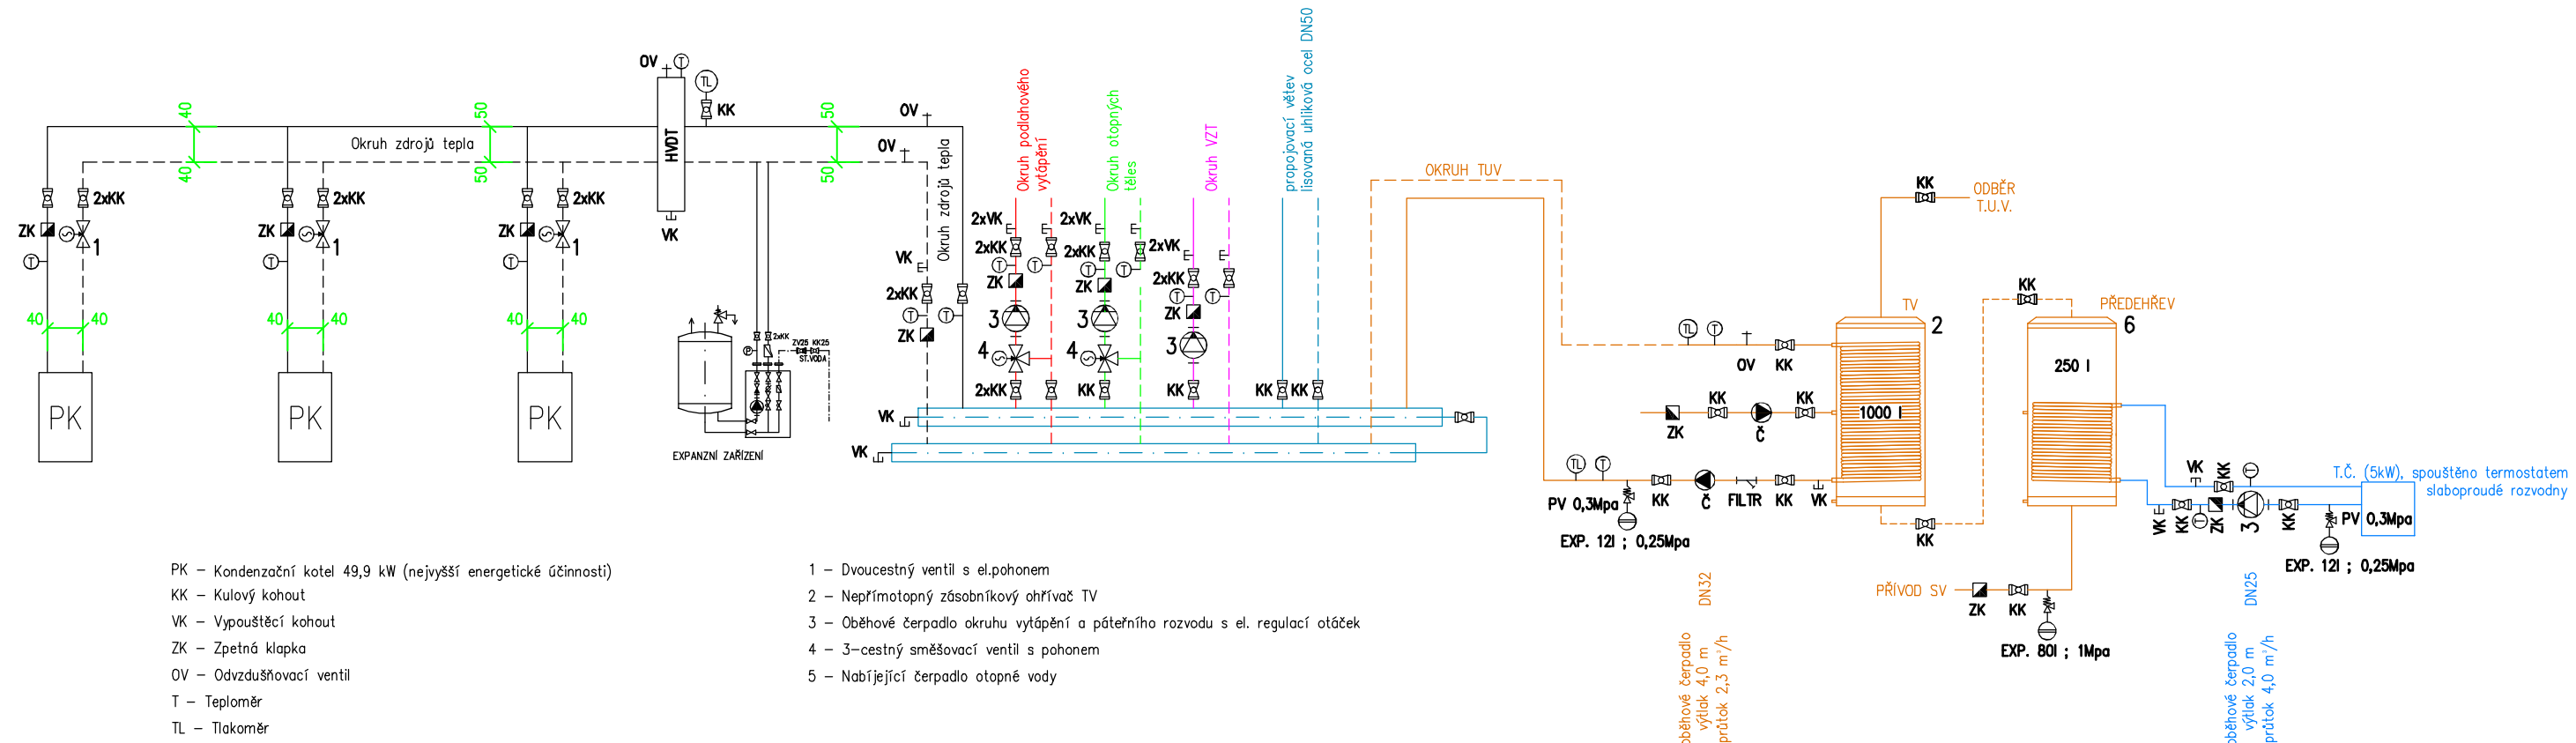

Varská projektová s.r.o. Husova 955 / 45, 360 17 Karlovy Vary	Autorizovaný projektant: ing. Vladimír Holovský	Obsah: D 1.4.2 Vytápění, chlazení, vzduchotechnika				
	Vypracovali: Michal Janáčik	SCHÉMA SYSTÉMU B2.02				
Stavebník: DZR "MATYÁŠ" v Nejdku, příspěvková organizace, Mládežnická 1123, 362 21 Nejde						
Stavba: Domov se zvláštním režimem "MATYÁŠ" Mládežnická č.p. 1123, Nejde	Měřítko:	Datum: 10/2021	Stupeň: DPS	Číslo kopie:	Číslo výkresu: D 1.4.2.b 9	